


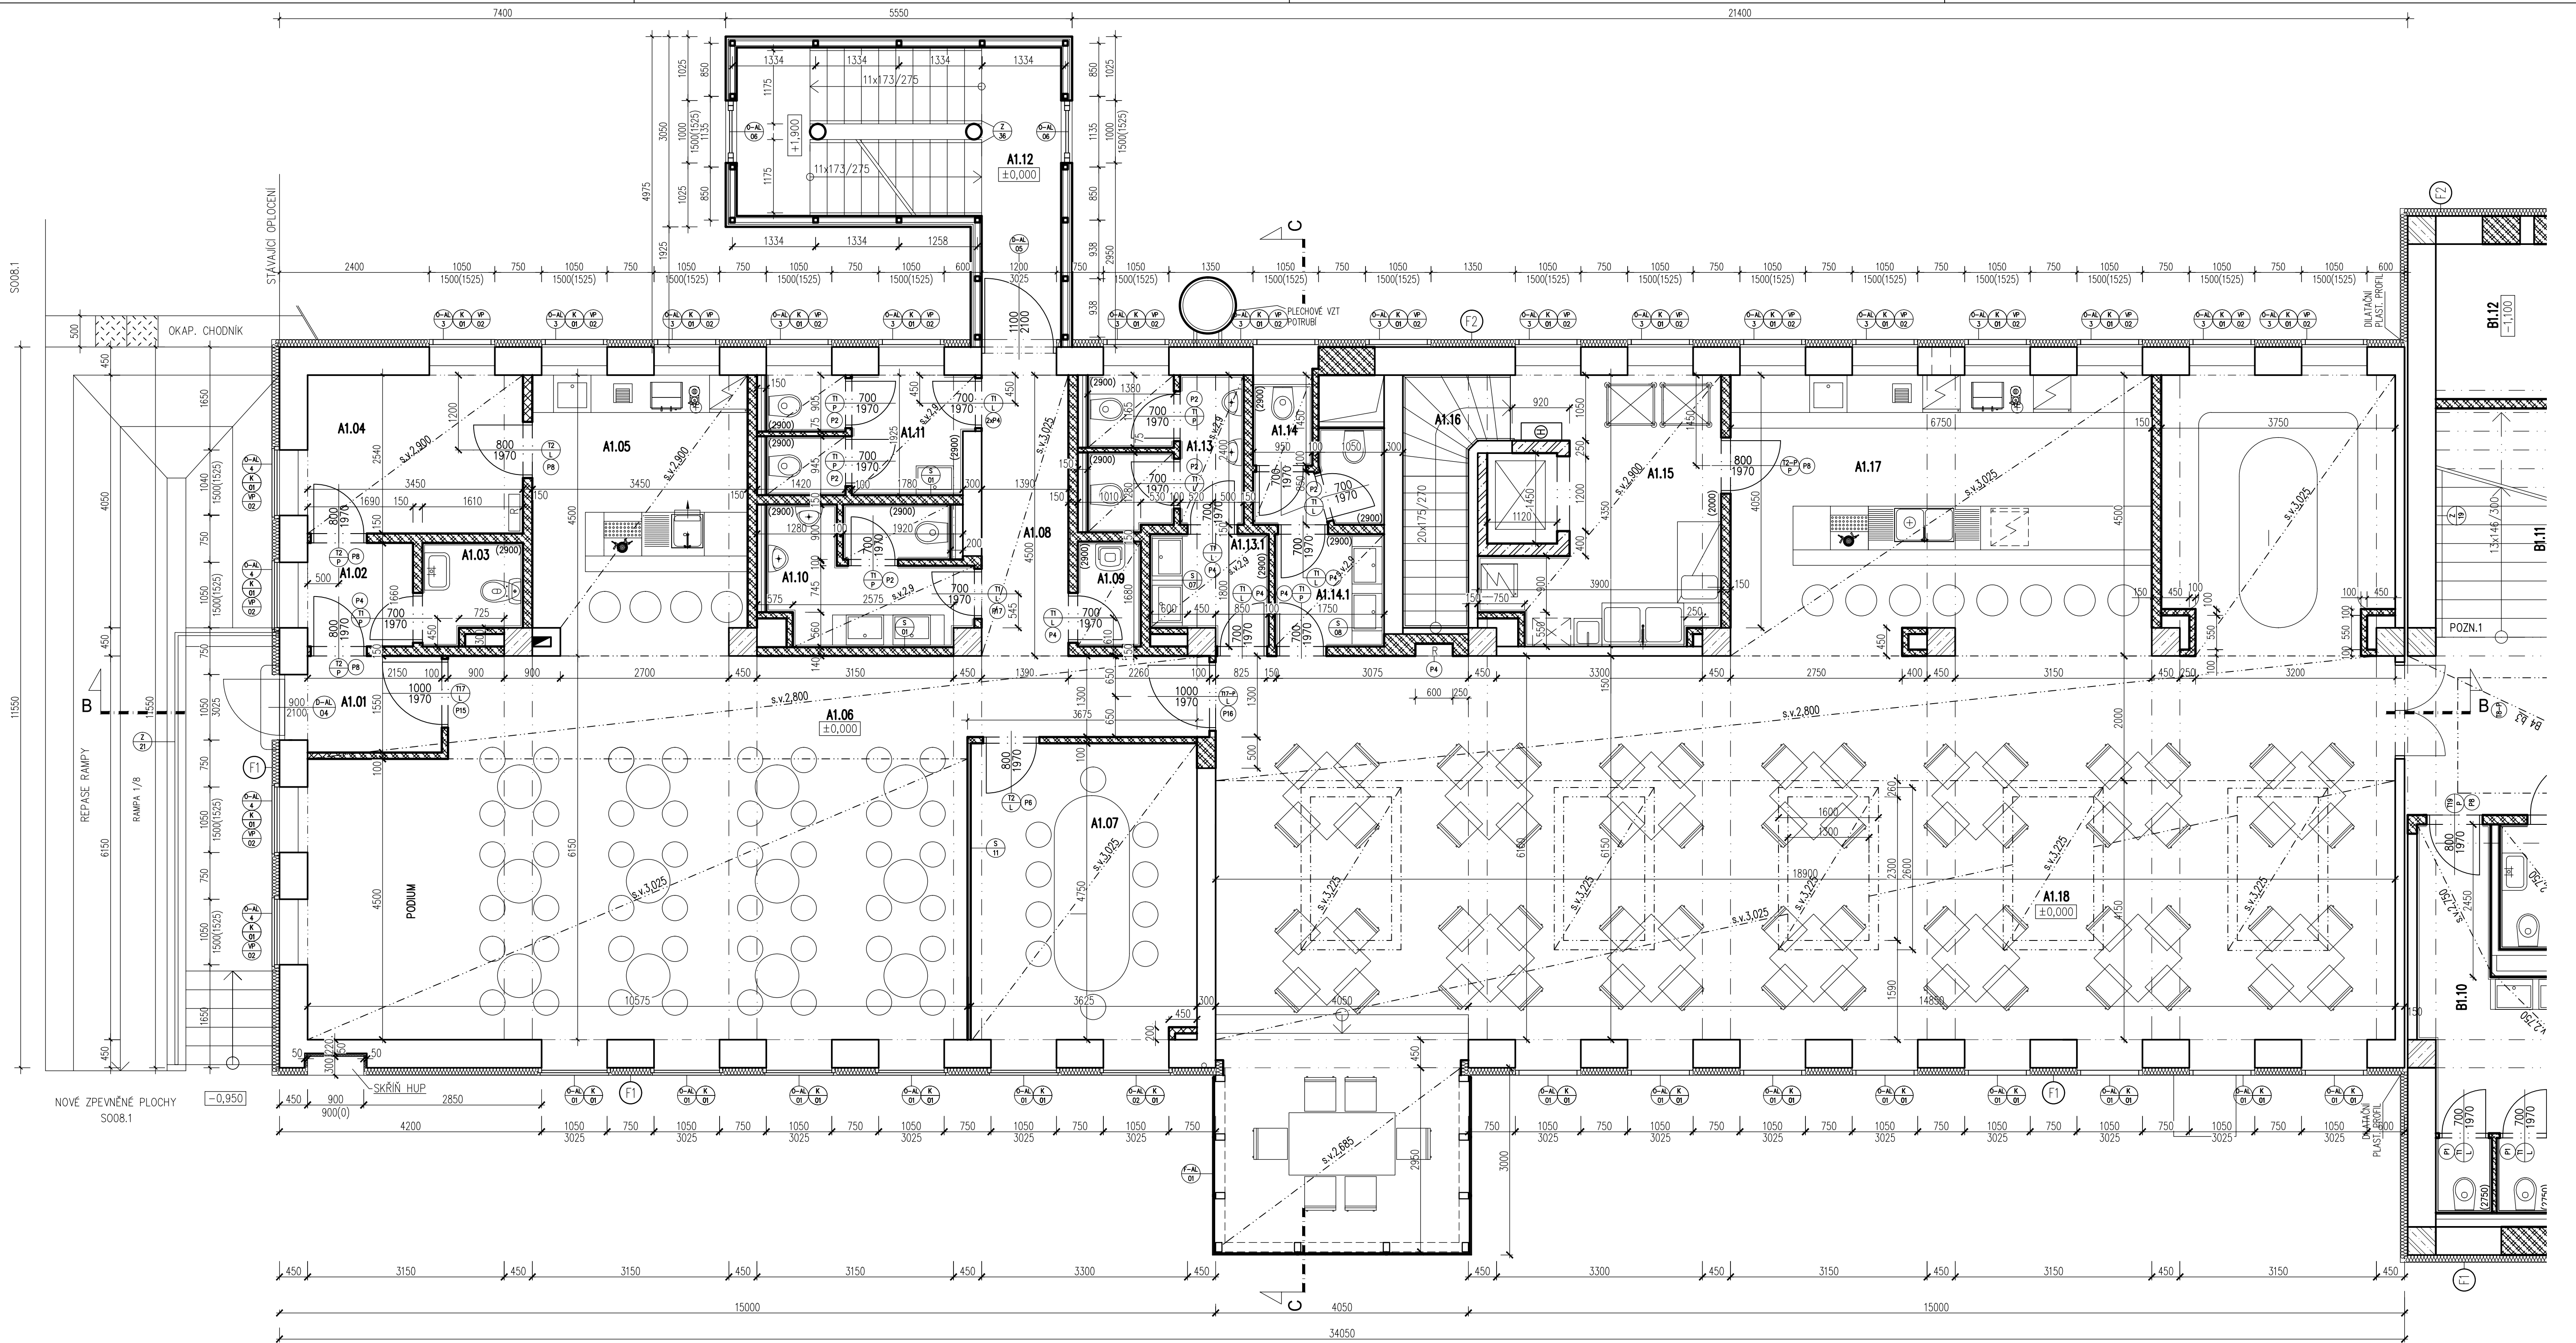

LEGENDA MATERIÁLŮ

- STÁVAJÍCÍ ŽB KONSTRUKCE
- STÁVAJÍCÍ VÝPLŇOVÉ ZDIVO Z CPP NA MALTU NASTAVOVANOU
- STÁVAJÍCÍ PŘÍČKY tl.100 a 150mm Z CPP NA MALTU NASTAVOVANOU
- STÁVAJÍCÍ PŘÍČKY tl.125mm Z CDM NA MALTU NASTAVOVANOU
- NOVÉ ŽB NOSNÉ KONSTRUKCE (BETON C 30/37, VÝZTUŽ 10 505 (R))
- DOZDÍVKY STÁVAJÍCÍCH STĚN A PŘÍČEK (CPP NA MALTU VÁPENOCEMENTOVOU)
- DOZDÍVKY STÁVAJÍCÍCH STĚN A PŘÍČEK (PÓRBETONOVÉ TVARNICE PORFIX)
- NOVÉ PÓRBETONOVÉ PŘÍČKY PORFIX tl. 75, 100 a 150mm
- NOVÉ SKLENĚNÉ PŘÍČKY
- NOVÉ KONTAKTNÍ ZATEPLENÍ FASÁDY (ETICS – EPS tl. 120mm)
- NOVÉ PROVEDENÁ HYDROIZOLACE PODZEMNÍ ČÁSTI ZDIVA (2xASFALT. PAS) + ZATEPLENÍ ZDIVA EPS PERIMETR tl. 100mm
- NOVÝ OKAPOVÝ CHODNÍK – BETONOVÁ DLÁŽBA 500x500mm VE ŠTERKOVÉM LOŽÍ

TABULKA MÍSTNOSTÍ

Číslo	Jméno	Plocha [m ²]	Podlaha	Podhled	Stěny
A1.01	ZÁDVEŘÍ	3,52	A12	B3 b5	C2 c4
A1.02	PŘEDSÍNKÁ	2,81	A5	B3 b1	C2 c1
A1.03	WC PERSONÁL	2,52	A5	B5 b1	C2 c1
A1.04	SKLAD	8,8	A5	B5 b1	C2 c1
A1.05	BAR	15,19	A12	B3 b5	C2 c4
A1.06	HUDEBNÍ KLUB	6,31	A12	B3 b5	C2 c4
A1.07	SALONEK	18,34	A12	B3 b5	C2 c4
A1.08	KOMUNIKACE	11,73	A12	B3 b5	C2 c4
A1.09	OKLID	1,68	A5	B5 b1	C2 c6
A1.10	WC MUŽI	7,67	A12	B5 b8	C2 c6
A1.11	WC ŽENY	6,53	A12	B5 b8	C2 c6
A1.12	VENKOVNÍ SCHODIŠTĚ	14,19	OC. PLECH		c1
A1.13	WC MUŽI – PŘEDSÍN	6,96	A13	B5 b6	C2 c6
A1.13.1	WC MUŽI – PŘEDSÍN	3,1	A13	B5 b6	C2 c6
A1.14	WC ŽENY	3,66	A13	B5 b6	C2 c6
A1.14.1	WC ŽENY – PŘEDSÍN	3,06	A13	B5 b6	C2 c6
A1.15	PŘÍPRAVNÁ	14,08	A5	B5 b8	C2 c1
A1.16	SCHODIŠTĚ	4,97	A5	B1 b1	C2 c1
A1.17	BAR	29,97	A13	B3 b4	C2 c4
A1.18	RESTAURACE	151,27	A13	B3 b4	C2 c4

Celková plocha [m²]: 373,15

VÝPIS PŘEKLADŮ KŘÍDLA A – 1.NP

Ozn.	Popis	Šířka [mm]	Výška [mm]	Délka [mm]	Kusovník [ks]
(P2)	1xPOROBETONOVÝ PŘEKLAD 1000/250/100mm	100	250	1000	7
(P4)	1xPOROBETONOVÝ PŘEKLAD 1000/250/150mm	150	250	1000	9
(P6)	1xPOROBETONOVÝ PŘEKLAD 1000/250/100mm	100	250	1000	1
(P8)	1xPOROBETONOVÝ PŘEKLAD 1200/250/150mm	150	250	1200	4
(P10)	1xPOROBETONOVÝ PŘEKLAD 1200/250/100mm	100	250	1200	1
(P16)	2xPOROBETONOVÝ PŘEKLAD 1800/250/125mm	125	250	1800	1
(P17)	3xPOROBETONOVÝ PŘEKLAD 1500/250/125mm	125	250	1500	1

LEGENDA K TABULCE MÍSTNOSTÍ

PODLAHY:

- A1 – POTĚR (ZDRSNĚNÝ)
- A2 – CEMENTOVÁ ŠTERKA SE VYSTĚM
- A3 – PROMYSLOVÁ ŠTERKA
- A4 – TARKETT OPTIMA MULTISAFE
- A5 – TARKETT ACCENT EXCELLENCE 70 RUBY
- A6 – BET. DLÁŽBA
- A7 – PRŮVŘÍTVÁ DŘEVĚNÁ PODLAHA – PRKNA 180x2200x14 mm, PRINC PARKET ALPIFLOOR, SANTOS ROSEWOOD, BLOK NATUR OL, SOKLOVÁ LIŠTA 50x15mm
- A8 – POLYURETANOVÁ ŠTERKA FLOE DUE S 1002-R50B, S 3502-B, PROTISLUZNÝ LAK R11
- A9 – CEMENTOVÁ ŠTERKA
- A10 – KERAMICKÁ DLÁŽBA
- A11 – STÁVAJÍCÍ TERCADO PŘEBROUST
- A12 – TARKETT UNI TAPLEX EXCELLENCE 65 – BLACK 3584 015
- A13 – TARKETT UNI TAPLEX EXCELLENCE 65 – WHITE 3584 018
- A14 – BETONOVÁ DLÁŽBA 300 x 300 mm
- A15 – ČERVENÝ KOBEREK, VYSOKÝ CHLUP
- A16 – DŘEVĚNÁ PRKNA tl.40mm, DODÁVKA PS 12 JEVŠÍNÍ TECHNIKA
- A19 – TARKETT MATRIX 2 TAPLEX EXCELLENCE 65 – LIGHT GREEN 3586 132
- A20 – DIELEKTŘICKÝ KOBEREK

PODHLÉDY:

- B1 – PŮVODNÍ RABITZ PODHLED/ŽB STROP + NOVÝ VÁPENÝ ŠTUK
- B2 – PŮVODNÍ DŘEVĚNÝ PODHLED (ZBOŘENÍ PŮVODNÍHO LAKU)
- B3 – NOVÝ SDK DESKOVÝ RIGIPS RB(A)12,5, DVOUROVNOVÝ KRÍŽ, ROST
- B4 – NOVÁ SDK DESKA RIGIPS RB(A)15 NA PŮVODNÍ PODHLED (PROFILY RIGIPS HUT)
- B5 – NOVÝ SDK DESKOVÝ RIGIPS RB(H)12,5, DVOUROVNOVÝ KRÍŽ, ROST
- B6 – NOVÝ AKUSTICKÝ SDK RIGITON RL 6/18+MINERAL VATA tl.40mm (ISOVER MERINO)
- B7 – NOVÝ AKUSTICKÝ SDK POKRÝTEL, DESKA RIGIPS MAX(D)H+40mm ISOVER MERINO
- B8 – MINERAL VATA tl.40mm (ISOVER MERINO) NAD NOVÝM SDK PODHLED

PODHLÉDY (POVRCH. OPRAVA):

- D1 – KLASICKÝ BILÝ NÁTER PRIMALEX
- D2 – SÍDLY NÁTER DLE RAL 7046
- D3 – ZLATÝ NÁTER IMPERIUM DORATURE ORO ANTICO IMP 51
- D4 – STŘEBRÝ NÁTER IMPERIUM METALLIZZATO ARGENTO IMP 09
- D5 – ČERVENÝ NÁTER IMPERIUM METALLIZZATO RUBINO IMP 72
- D6 – STŘEBRÝ NÁTER IMPERIUM METALLIZZATO ANTRACITE IMP 12
- D7 – BILÝ NÁTER RAL 9003
- D8 – ČERNÝ NÁTER RAL 9005
- D9 – BEZBARVÝ LAK

STĚNY:

- C1 – NOVÁ OMÍTKA VÁPENOCEMENTOVÁ
- C2 – PŮVODNÍ OMÍTKA S NOVÉ PROVEDENÝM VÁPENÝM ŠTUKEM (NA NOVÝCH STĚNÁCH PROVEDENO JÁDRO Z VÁPENOC. OMÍTKY)
- C3 – PŮVODNÍ OMÍTKA S VYSYPÁVÁNÍM
- C4 – PŮVODNÍ AKUSTICKÝ OKLAD
- C5 – AKUSTICKÁ OMÍTKA S10 AKUSTIKPUTZ, BILÁ
- C6 – MONTOVANÁ SDK PŘEDSTĚNA DESKY RIGIPS RB(H)12,5x12,5mm
- C7 – AKUSTICKÁ OMÍTKA S10 AKUSTIKPUTZ, BILÁ
- C8 – BILÉ LESKMO
- C9 – VINÝLOVÝ OKLAD TARKETT AQUARELLE WALL HFS

STĚNY (POVRCH. OPRAVA):

- E1 – NÁTER PRIMALEX BILÝ
- E2 – NÁTER ČERNÝ RAL 9005
- E3 – NÁTER STŘEBRÝ IMPERIUM METALLIZZATO ARGENTO IMP 09
- E4 – NÁTER ČERVENÝ IMPERIUM METALLIZZATO ROSSO RUBINO IMP 72
- E5 – ZLATÝ A BEZBARVÝ LAK (DLE PS25)
- E6 – AKRYLOVÝ NÁTER 100% VODE ODOLNÝ, BILÝ
- E7 – AKRYLOVÝ NÁTER 100% VODE ODOLNÝ, SÍDLY DLE RAL 7047
- E8 – AKRYLOVÝ NÁTER 100% VODE ODOLNÝ, ČERNÝ
- E9 – AKRYL. NÁTER 100% VODE ODOLNÝ, STŘEBRÝ IMPERIUM METALLIZZATO ANTRACITE IMP 12
- E10 – KERAMICKÝ OKLAD 200x200mm
- E11 – NÁTER SÍDLY RAL 7046

ZMĚNA		DATUM		PODPIS	
JTSK		±0,000 = 246,580 m n.m.		BpV	
PROJEKTOVÁ, INŽENÝRSKÁ A KONZULTAČNÍ ORGANIZACE					
CONTINIA ISO 9001					
PROJEKTANT		VYPRACOVAL		KONTROLA	
Václav Suszka, DIS.		Václav Suszka, DIS.		Ing. Vladimír Pospíšil	
HLIN.Ž.PROJEKTUJ.		HLIN.Ž.PROJEKTUJ.		Ing. Petr Kašpar	
WICE					
REKONSTRUKCE A MODERNIZACE DOMU KULTURY POKLAD					
S002- OBJEKT DOMU KULTURY					
A00- ARCHITEKTONICKÉ A STAVEBNÉ TECHNICKE ŘEŠENÍ					
POČET FORMÁTŮ B/A4					
CÍSLO PŘEHŮY					
CÍSLO KÓDE		CÍSLO		CÍSLO PŘEHŮY	
A		06			
DOKUMENTACE LST. ÚSTAV POUŽÍ VE SMĚRU PŘEDLOŽENÉ SMĚRNÍ O ÚLO. VÝKRES. Č. 6.10. ČÁST. MŮŽE BÝT KOPÍROVÁNO NEBO JINAK ZPŮSOBEM KOPÍROVÁNÍ POSE PO PŘEDCHOZÍM SOHLÁSENÍ VPL DECO PRAHA a.s.					