


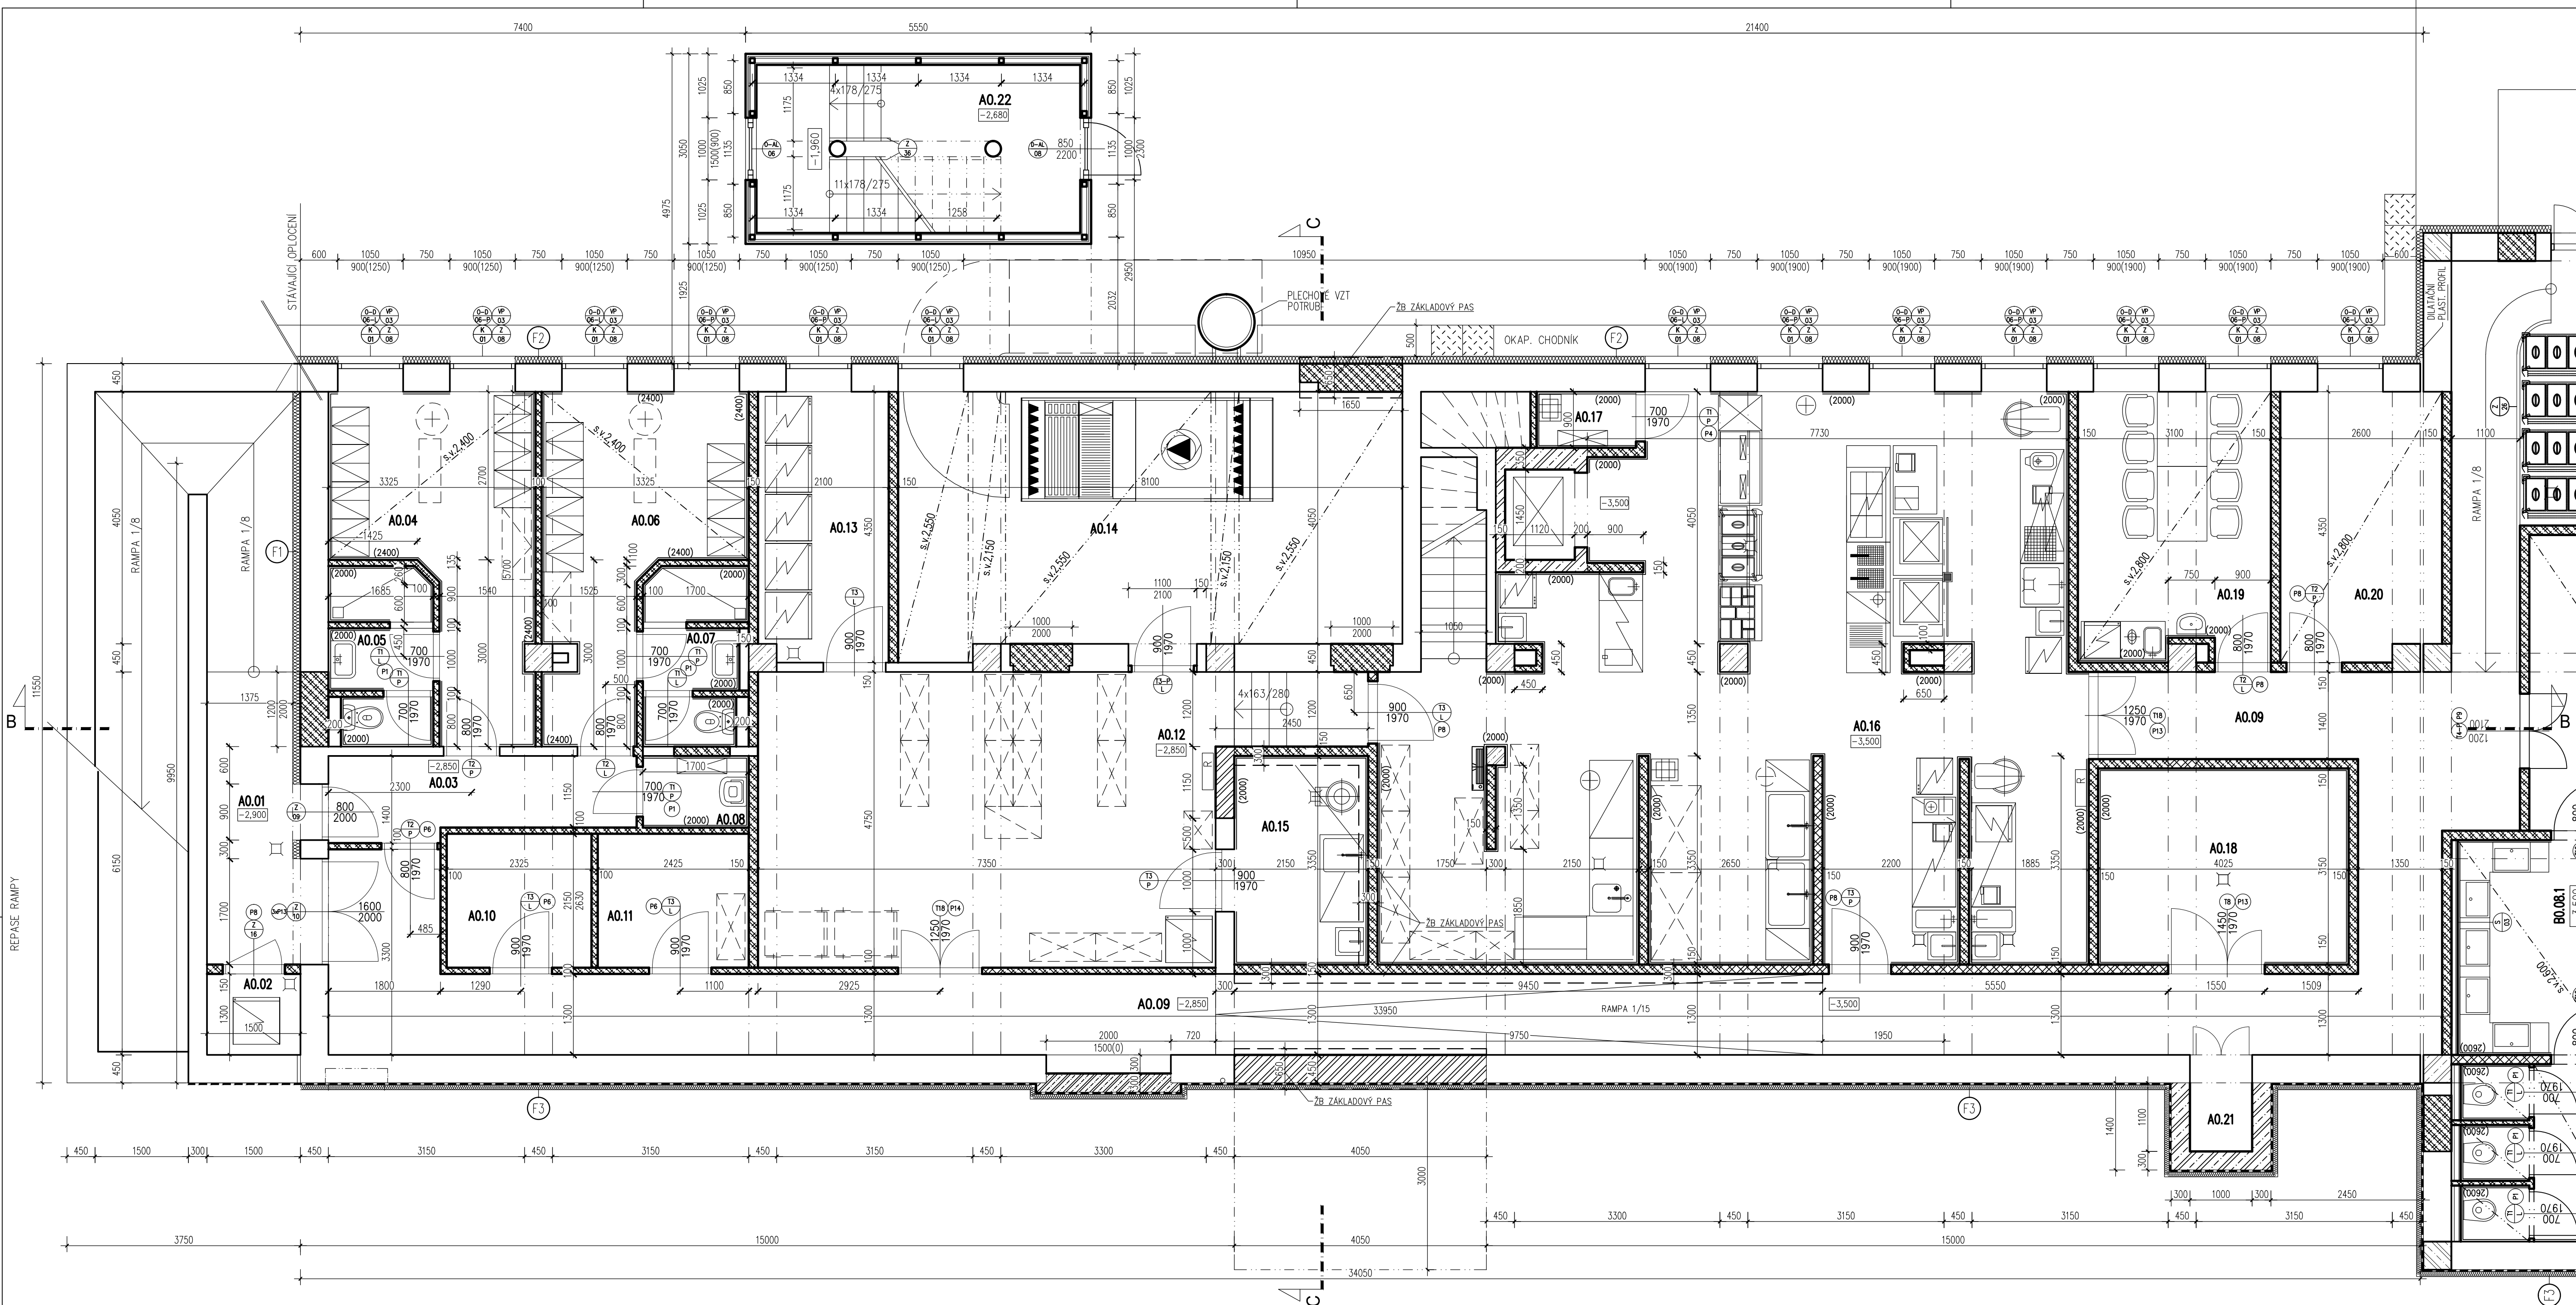

LEGENDA MATERIÁLŮ

- STÁVAJÍCÍ ŽB KONSTRUKCE
- STÁVAJÍCÍ VÝPLŇOVÉ ZDIVO Z CPP NA MALTU NASTAVOVANOU
- STÁVAJÍCÍ PŘÍČKY tl.100 a 150mm Z CPP NA MALTU NASTAVOVANOU
- STÁVAJÍCÍ PŘÍČKY tl.125mm Z CDM NA MALTU NASTAVOVANOU
- NOVÉ ŽB NOSNÉ KONSTRUKCE (BETON C 30/37, VÝZTUŽ 10 50S (R))
- DOZDÍVKY STÁVAJÍCÍCH STĚN A PŘÍČEK (CPP NA MALTU VÁPENOCEMENTOVOU)
- DOZDÍVKY STÁVAJÍCÍCH STĚN A PŘÍČEK (POROBETONOVÉ TVÁRNICE PORFIX)
- NOVÉ POROBETONOVÉ PŘÍČKY PORFIX tl. 75, 100 a 150mm
- NOVÉ SKLENĚNÉ PŘÍČKY
- NOVÉ KONTAKTNÍ ZATEPLENÍ FASÁDY (ETICS – EPS tl. 120mm)
- NOVÉ PŘEVEDENÁ HYDROIZOLACE PODZEMNÍ ČÁSTI ZDIVA (2xASFALT, PAS) + ZATEPLENÍ ZDIVA EPS PERIMETR tl. 100mm
- NOVÝ OKAPOVÝ CHODNÍK – BETONOVÁ DLAŽBA 500x500mm VE ŠTERKOVÉM LOŽÍ

TABULKA MÍSTNOSTÍ					
Číslo	Jméno	Plocha [m ²]	Podlaha	Podhled	Stěny
A0.01	VENKOVNÍ RAMPA	30,84	A1	B1	C1
A0.02	ODPADKY	1,95	A3	B1	b1 C1 c1
A0.03	ZÁDVERŽÍ	6,14	A5	B1	b1 C1 c1
A0.04	ŠATNA MUŽI	13,54	A5	B5	b1 C1 c6
A0.05	HYGIENICKÉ ZÁZEMÍ	4,7	A5	B5	b1 C1 c1 c10
A0.06	ŠATNA ŽENY	13,36	A5	B5	b1 C1 c6
A0.07	HYGIENICKÉ ZÁZEMÍ	4,7	A4	B5	b1 C1 c1 c10
A0.08	OKLID	1,95	A4	B5	b1 C1 c1 c10
A0.09	CHODBA	60,12	A3	B1	b1 C1 c1
A0.10	OBALY	5	A3	B1	b1 C1 c1
A0.11	SKLAD	5,21	A3	B1	b1 C1 c1
A0.12	SUCHÝ SKLAD	37,85	A3	B1	b1 C1 c1
A0.13	LEDNICE A MRAŽÁKY	9,04	A2	B1	b1 C1 c1
A0.14	STROJOVNA VZT	33,55	A2	B7	b1 C1 c1
A0.15	HRUBÁ ZELENINA	7,20	A4	B1	b1 C1 c1 c10
A0.16	KUCHYNĚ	89,87	A4	B1	b1 C1 c1 c10
A0.17	OKLID	2,2	A4	B1	b1 C1 c1 c10
A0.18	SKLAD PIVA A NÁPOJŮ	12,76	A3	B1	b1 C1 c1 c10
A0.19	DENNÍ MÍSTNOST	13,35	A5	B3	b1 C1 c1 c10
A0.20	KANCELÁŘ PROVOZNI	11,07	A5	B3	b1 C1 c1
A0.21	SHOZ PIVA	1,55	A3		
A0.22	VENKOVNÍ SCHODIŠTĚ	13,15	A6		c1

Celková plocha [m²]: 381,53

VÝPIS PŘEKLADŮ KŘÍDLA A – 1.PP

Ozn.	Popis	Šířka (mm)	Výška (mm)	Délka (mm)	Kusovník (ks)
P1	1xPOROBETONOVÝ PŘEKLAD 1000/250/75mm	75	250	1000	5
P4	1xPOROBETONOVÝ PŘEKLAD 1000/250/150mm	150	250	1000	1
P6	1xPOROBETONOVÝ PŘEKLAD 1000/250/100mm	100	250	1000	3
P8	1xPOROBETONOVÝ PŘEKLAD 1200/250/150mm	150	250	1200	5
P13	1xPOROBETONOVÝ PŘEKLAD 2000/250/150mm	150	250	2000	6
P18	1xPOROBETONOVÝ PŘEKLAD 2000/250/100mm	100	250	2000	1

LEGENDA K TABULCE MÍSTNOSTÍ

- PODLAHY:**
A1 – POTĚR (ZDRSNĚNÝ)
A2 – CEMENTOVÁ ŠTERKA SE VSYPM
A3 – PRŮMYSLOVÁ ŠTERKA
A4 – TARKETT OPTIMA MULTISAFE
A5 – TARKETT ACCENT EXCELLENCE 70 RUBY
A6 – BET. DLAŽBA
A7 – TRIVISTIVA DŘEVĚNÁ PODLAHA – PRKNA 186x2200x14 mm, PRINC PARKET ALPIFLOOR, SANTOS ROSEWOOD, BIOFA NATUR OIL, SOKLOVÁ LIŠTA 50x15mm
A8 – POLYURETANOVÁ ŠTERKA FLOODE DUE S 1002-R50B, S 3502-B, PROTISKUZNÝ LAK R11
A9 – CEMENTOVÁ ŠTERKA
A10 – KERAMICKÁ DLAŽBA
A11 – STAVAJÍCÍ TERRAZCO PŘEBROUSIT
A12 – TARKETT UNI TAPILEX EXCELLENCE 65 – BLACK 3584 015
A13 – TARKETT UNI TAPILEX EXCELLENCE 65 – WHITE 3584 018
A14 – BETONOVÁ DLAŽBA 300 x 300 mm
A15 – ČERVENÝ KOBEC, VYSOKÝ CHLUP
A16 – DŘEVĚNÁ PRKNA tl.40mm, DODÁVKA PS 12 JEVŠŤNÍ TECHNIKA
A19 – TARKETT MATRIX 2 TAPILEX EXCELLENCE 65 – LIGHT GREEN 3586 132
A20 – DIELEKTRICKÝ KOBEC
- PODHLEDY:**
B1 – PŮVODNÍ RABITZ PODHLED/ŽB STROP + NOVÝ VÁPENÝ ŠTUK
B2 – PŮVODNÍ DŘEVĚNÝ PODHLED (ZBRŮŠENÍ PŮVODNÍHO LAKU)
B3 – NOVÝ SDK DESKOVÝ RIGIPS RB(A)12,5, DVODRŽOVÝ KŘÍZ, ROST
B4 – NOVÁ SDK DESKA RIGIPS RB(A)15 NA PŮVODNÍ PODHLED (PROFILY RIGIPS HUT)
B5 – NOVÝ SDK DESKOVÝ RIGIPS RB(H2)12,5, DVODRŽOVÝ KŘÍZ, ROST
B6 – NOVÝ AKUSTICKÝ SDK RIGITON RL 6/18+MINERAL VATA tl.40mm (ISOVER MERINO)
B7 – NOVÝ AKUSTICKÝ SDK, PODHLED, DESKA RIGIPS MA(DP)+tl.40mm (ISOVER MERINO)
B8 – MINERAL VATA tl.40mm (ISOVER MERINO) NAD NOVÝM SDK PODHLEDĚM
- PODHLEDY (POVRCH, OPRAVA):**
b1 – KLASICKÝ BILÝ NÁTER PRIMALEX
b2 – SĚDÝ NÁTER DLE RAL 7046
b3 – ZLATÝ NÁTER IMPERIUM DORATURE ORO ANTICO IMP 51
b4 – STŘEBRÝ NÁTER IMPERIUM METALLIZZATO ARGENTO IMP 09
b5 – ČERVENÝ NÁTER IMPERIUM METALLIZZATO RUBINO IMP 72
b6 – NÁTER NÁTER IMPERIUM METALLIZZATO ANTRACITE IMP 12
b7 – ČERNÝ NÁTER RAL 9005
b8 – BEZBÁRVÝ LAK

- STĚNY:**
C1 – NOVÁ OMÍTKA VÁPENOCEMENTOVÁ
C2 – PŮVODNÍ OMÍTKA S NOVÉ PŘEVEDENÝM VÁPENÝM ŠTUKEM (NA NOVÝCH STĚNÁCH PŘEVEDENO JÁDRO Z VÁPENOC. OMÍTKY)
C3 – PŮVODNÍ OMÍTKA S VYSRAVENÍM
C4 – PŮVODNÍ AKUSTICKÝ OBKLAD
C5 – AKUSTICKÁ OMÍTKA S10 AKUSTIKPUTZ, BILÁ
C6 – MONTOVANÁ SDK PŘEDSTĚNA DESKY RIGIPS RB(H2)x12,5mm
C7 – AKUSTICKÁ OMÍTKA S10 AKUSTIKPUTZ, BILÁ
C8 – BILÉ LESKMO
C9 – VINÝLOVÝ OBKLAD TARKETT AQUARELLE WALL HFS

- STĚNY (POVRCH, OPRAVA):**
c1 – NÁTER PRIMALEX BILÝ
c2 – NÁTER ČERNÝ RAL 9005
c3 – NÁTER STŘEBRÝ IMPERIUM METALLIZZATO ARGENTO IMP 09
c4 – NÁTER ČERVENÝ IMPERIUM METALLIZZATO RUBINO IMP 72
c5 – ZLATÝ A BEZBÁRVÝ LAK (DLE PS25)
c6 – AKRYLOVÝ NÁTER 100% VODÉ ODOLNÝ, BILÝ
c7 – AKRYLOVÝ NÁTER 100% VODÉ ODOLNÝ, SĚDÝ DLE RAL 7047
c8 – AKRYLOVÝ NÁTER 100% VODÉ ODOLNÝ, ČERNÝ
c9 – AKRYL. NÁTER 100% VODÉ ODOLNÝ, STŘEBRÝ IMPERIUM
c10 – METALLIZÁTO ANTRACITE IMP 12
c11 – NÁTER SĚDÝ RAL 7046

ZMĚNA		datum		popis	
JTSK		#0,000 = 246,580 m. n.m.		BpV	
PROJEKTOVÁ, INŽENÝRSKÁ A KONSULTAČNÍ ORGANIZACE					
CERTIFIKÁT ISO 9001					
PROJEKTANT	VYPRACOVAL	KONTROLA	HL.INZ.PROJEKTU	K00 K0193280	
Václav Suszka, DIS.	Václav Suszka, DIS.	Ing. Vladimír Pospíšil	Ing. Petr Kašpar		
NÁZEV					
REKONSTRUKCE A MODERNIZACE DOMU KULTURY POKLAD					
A00 – ARCHITEKTONICKÉ A STAVEBNÍ TECHNICKÉ ŘEŠENÍ					
SO02 – OBJEKT DOMU KULTURY					
POČET FORMÁTŮ 8/A4					
DESIGN PRŮVH					
SO02 KOPIE 1 DŮST					
PŮDORYS 1.PP – LEVÉ KŘÍDLA (A)					
K00					
A 03					
DOKUMENTACE LIT. ÚSTNÍ POUŽÍTE VE ŠPILKY PŘEDLOŽENÉ SMLOUVY O DÍLO, VÝKRES, O JEHO ČÁST, NĚLÍ BEZ KOPÍROVÁNÍ NEBO JINÝM ZPŮSOBEM ROZŠÍŘOVÁNÍ POUŽÍ PO PŘEDLOŽENÍ SMLOUVY K VÝVOJU DECO PRAHA a.s.					