


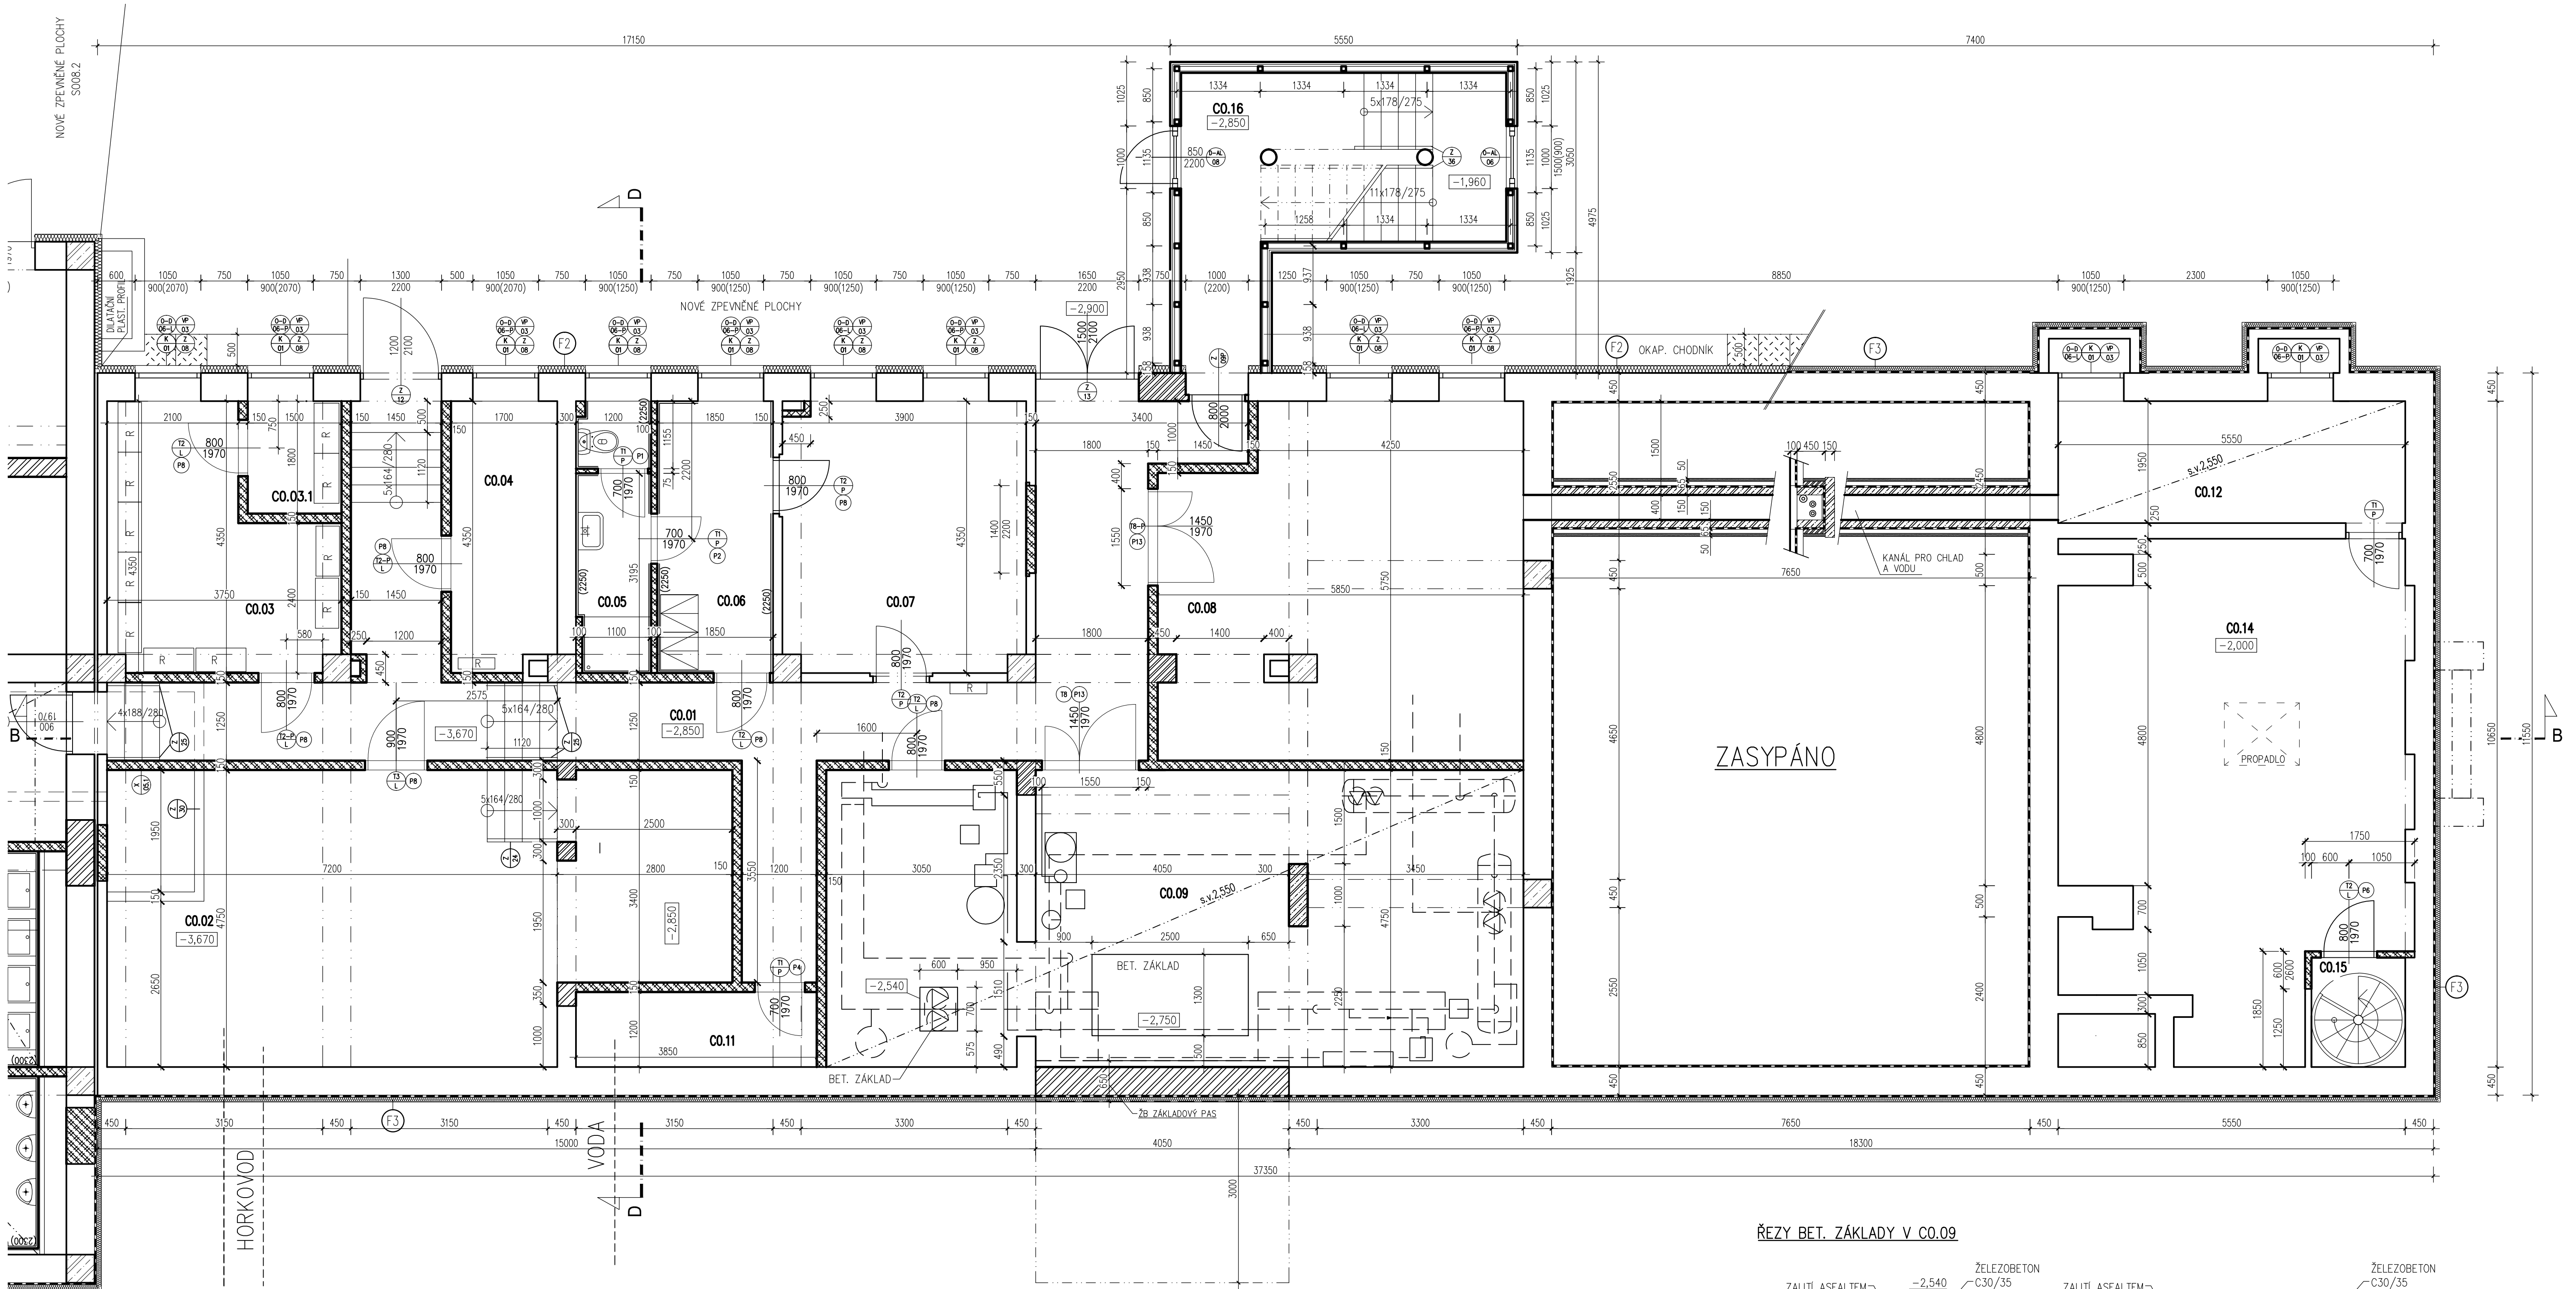

LEGENDA MATERIÁLŮ

- STÁVAJÍCÍ ŽB KONSTRUKCE
- STÁVAJÍCÍ VÝPLŇOVÉ ZDIVO Z CPP NA MALTU NASTAVOVANOU
- STÁVAJÍCÍ PŘÍČKY tl.100 a 150mm Z CPP NA MALTU NASTAVOVANOU
- STÁVAJÍCÍ PŘÍČKY tl.125mm Z CDM NA MALTU NASTAVOVANOU
- NOVÉ ŽB NOSNÉ KONSTRUKCE (BETON C 30/37, VÝTIUŽ 10 505 (R))
- DODIVKY STÁVAJÍCÍCH STĚN A PŘÍČEK (CPP NA MALTU VÁPENOCEMENTOVOU)
- DODIVKY STÁVAJÍCÍCH STĚN A PŘÍČEK (PÓRBETONOVÉ TVÁRNICE POREX)
- NOVÉ PÓRBETONOVÉ PŘÍČKY POREX tl. 75, 100 a 150mm
- NOVÉ SKLENĚNÉ PŘÍČKY
- NOVÉ KONTAKTNÍ ZATEPLENÍ FASÁDY (ETICS - EPS tl. 120mm)
- NOVÉ PROVEDENÁ HYDROIZOLACE PODZEMNÍ ČÁSTI ZDIVA (ZKASFALT. PAS) + ZATEPLENÍ ZDIVA EPS PERIMETR tl. 100mm
- NOVÝ OKAPOVÝ CHODNÍK - BETONOVÁ DLAŽBA 500x500mm VE ŠTERKOVÉM LOŽÍ

Tabulka místností						
Číslo	Jméno	Plocha [m ²]	Podlaha	Pohled	Stěny	
C0.01	KOMUNIKACE	44,32	A3	B1 b1	C1 c1	
C0.02	VÝMĚNÍK TEPLA	41,66	A3	B1 b1	C1 c1	
C0.03	ROZVODNA	12,93	A20	B1 b1	C1 c1	
C0.03.1	ROZVODNA	2,67	A20	B1 b1	C1 c1	
C0.04	MÍSTNOST UPS	7,23	A20	B1 b1	C1 c1	
C0.05	HYGIENICKÉ ZÁZEMÍ	5,22	A10	B1 b1	C1 c1	
C0.06	ŠATNA ÚDRŽBY	8,05	A10	B1 b1	C1 c1	
C0.07	DILNA ÚDRŽBY	16,78	A3	B1 b1	C1 c1	
C0.08	SKLAD	31,8	A3	B1 b1	C1 c1	
C0.09	STROJOVNA CHLADU	51,54	A3	B7 b1	C1 c1	
C0.10	NEOBSAŽENO					
C0.11	MÍSTNOST VODOMĚRU	4,62	A3	B1 b1	C1 c1	
C0.12	STROJOVNA VZT	11,11	A3	B7 b1	C1 c1	
C0.13	NEOBSAŽENO					
C0.14	SKLAD	42,03	A3	B1 b1	C1 c1	
C0.15	SCHODIŠTĚ	2,62	A3	B1 b1	C1 c1	
C0.16	VENKOVNÍ SCHODIŠTĚ	16,06	A6			

Celková plocha [m²]: 298,64

VÝPIS PŘEKLADŮ KŘÍDLO C - 1.PP

Ozn.	Popis	Šířka [mm]	Výška [mm]	Délka [mm]	Kusovnik [ks]
(P1)	1xPÓRBETONOVÝ PŘEKLAD 1000/250/75mm	75	250	1000	1
(P2)	1xPÓRBETONOVÝ PŘEKLAD 1000/250/100mm	100	250	1000	1
(P4)	1xPÓRBETONOVÝ PŘEKLAD 1000/250/150mm	150	250	1000	1
(P6)	1xPÓRBETONOVÝ PŘEKLAD 1000/250/100mm	100	250	1000	1
(P8)	1xPÓRBETONOVÝ PŘEKLAD 1200/250/150mm	150	250	1200	7
(P13)	1xPÓRBETONOVÝ PŘEKLAD 2000/250/150mm	150	250	2000	2


LEGENDA K TABULCE MÍSTNOSTÍ

- PODLAHY:
- A1 - POTĚR (ZDRSNĚNÝ)
 - A2 - CEMENTOVÁ ŠTERKA SE VSPĚM
 - A3 - PRŮMYSLOVÁ ŠTERKA
 - A4 - TARKETT OPTIMA MULTISAFE
 - A5 - TARKETT ACCENT EXCELLENCE 70 RUBY
 - A6 - BET. DLAŽBA
 - A7 - TRIVRSTVÁ DŘEVĚNÁ POOLAH - PRKNA 186x2200x14 mm, PRINC PARKET ALPIFLOOR, SANTOS ROSEWOOD, BIOFA NATUR OIL, SOKLOVÁ LIŠTA 50x15mm
 - A8 - POLYURETANOVÁ ŠTERKA RB(A)15 NA PŮVODNÍ PODHLED (PROFILY RIGPS HUT)
 - A9 - CEMENTOVÁ ŠTERKA
 - A10 - KERAMICKÁ DLAŽBA
 - A11 - STÁVAJÍCÍ TERACCO PŘEBROUST
 - A12 - TARKETT UNI TAPIFLEX EXCELLENCE 65 - BLACK 3584 015
 - A13 - TARKETT UNI TAPIFLEX EXCELLENCE 65 - WHITE 3584 018
 - A14 - BETONOVÁ DLAŽBA 300 x 300 mm
 - A15 - ČERVENÝ KOBELEC, VYSOKÝ CHLUP
 - A16 - DŘEVĚNÁ PRKNA tl.40mm, DODÁVKA PS 12 JEVIŠNÍ TECHNIKA
 - A19 - TARKETT MATRIX 2 TAPIFLEX EXCELLENCE 65 - LIGHT GREEN 3586 132
 - A20 - ELEKTRICKÝ KOBELEC

PODHLÉDY:

- B1 - PŮVODNÍ RABITZ PODHLED/ŽB STROP + NOVÝ VÁPENNÝ ŠTUK
B2 - PŮVODNÍ DŘEVĚNÝ PODHLED (ZBRŮSENÝ PŮVODNÍHO LAKU)
B3 - NOVÝ SDK DESKOVÝ RIGPS RB(A)12,5, DVOUROVNĚVÝ KŘÍZ, ROŠT
B4 - NOVÁ SDK DESKA RIGPS RB(A)15 NA PŮVODNÍ PODHLED (PROFILY RIGPS HUT)
B5 - NOVÝ SDK DESKOVÝ RIGPS RB(H)12,5, DVOUROVNĚVÝ KŘÍZ, ROŠT
B6 - NOVÝ AKUSTICKÝ SDK RIGTON RL 6/18-MINERAL VATA tl.40mm (ISOVER MERINO)
B7 - NOVÝ AKUSTICKÝ SDK PODHLED, DESKA RIGPS MA(D)H+tl.40mm ISOVER MERINO
B8 - MINERAL VATA tl.40mm (ISOVER MERINO) NAD NOVÝM SDK PODHLEDĚM
B9 - KLASICKÝ BILÝ NÁTER PRIMALEX
B10 - SEDÍ NÁTER DLE RAL 7046
B11 - ZLATÝ NÁTER IMPERIUM DORATURE ORO ANTICO IMP. 51
B12 - STŘÍBRNÝ NÁTER IMPERIUM METALLIZZATO ARGENTO IMP. 09
B13 - ČERVENÝ NÁTER IMPERIUM METALLIZZATO RUBINO IMP. 72
B14 - BILÝ NÁTER RAL 9003
B15 - ČERNÝ NÁTER RAL 9005
B16 - BEZBARVÝ LAK

ŘEZY BET. ZÁKLADY V C0.09

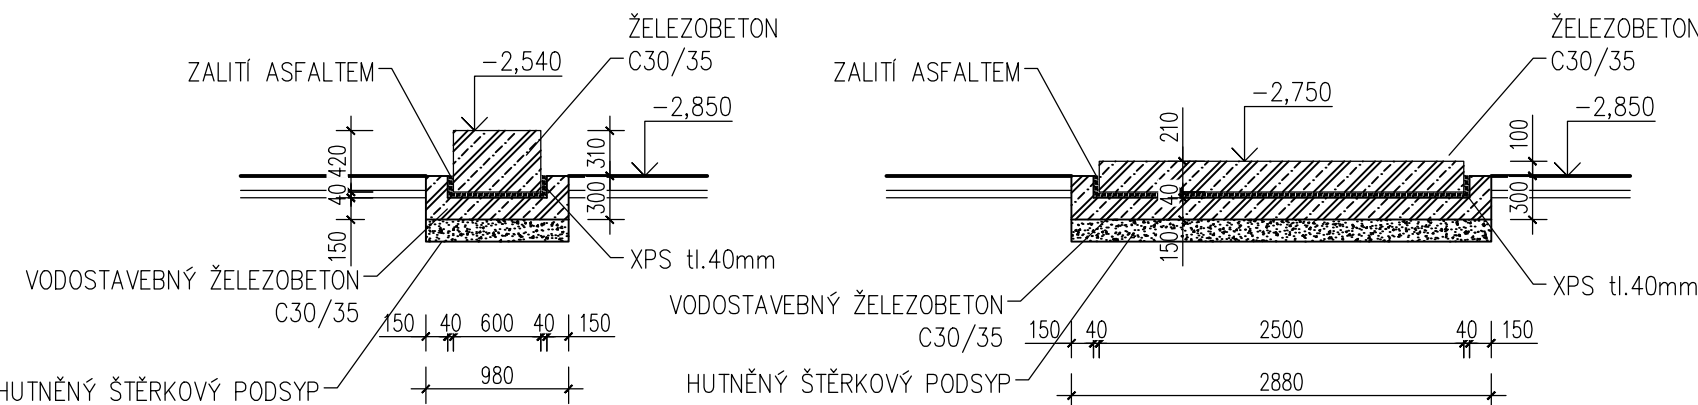

ZMĚNA		DATUM		POPS	
JTSK		±0,000 = 246,580 m n.n.		Bpv	
PROJEKTOVÁ, INŽENÝRSKÁ A KONZULTAČNÍ ORGANIZACE					
PROJEKTANT VYPRACOVAL KONTROLA HLIN.Z.PROJEKTU					
Václav Suszka, DIS. Václav Suszka, DIS. Ing. Vladimír Pospíšil Ing. Petr Kašpar					
REKONSTRUKCE A MODERNIZACE DOMU KULTURY POKLAD					
SO02- OBJEKT DOMU KULTURY					
POČET FORMÁTŮ B/A4					
PŮDORYS 1.PP - PRAVÉ KŘÍDLO (C)					