



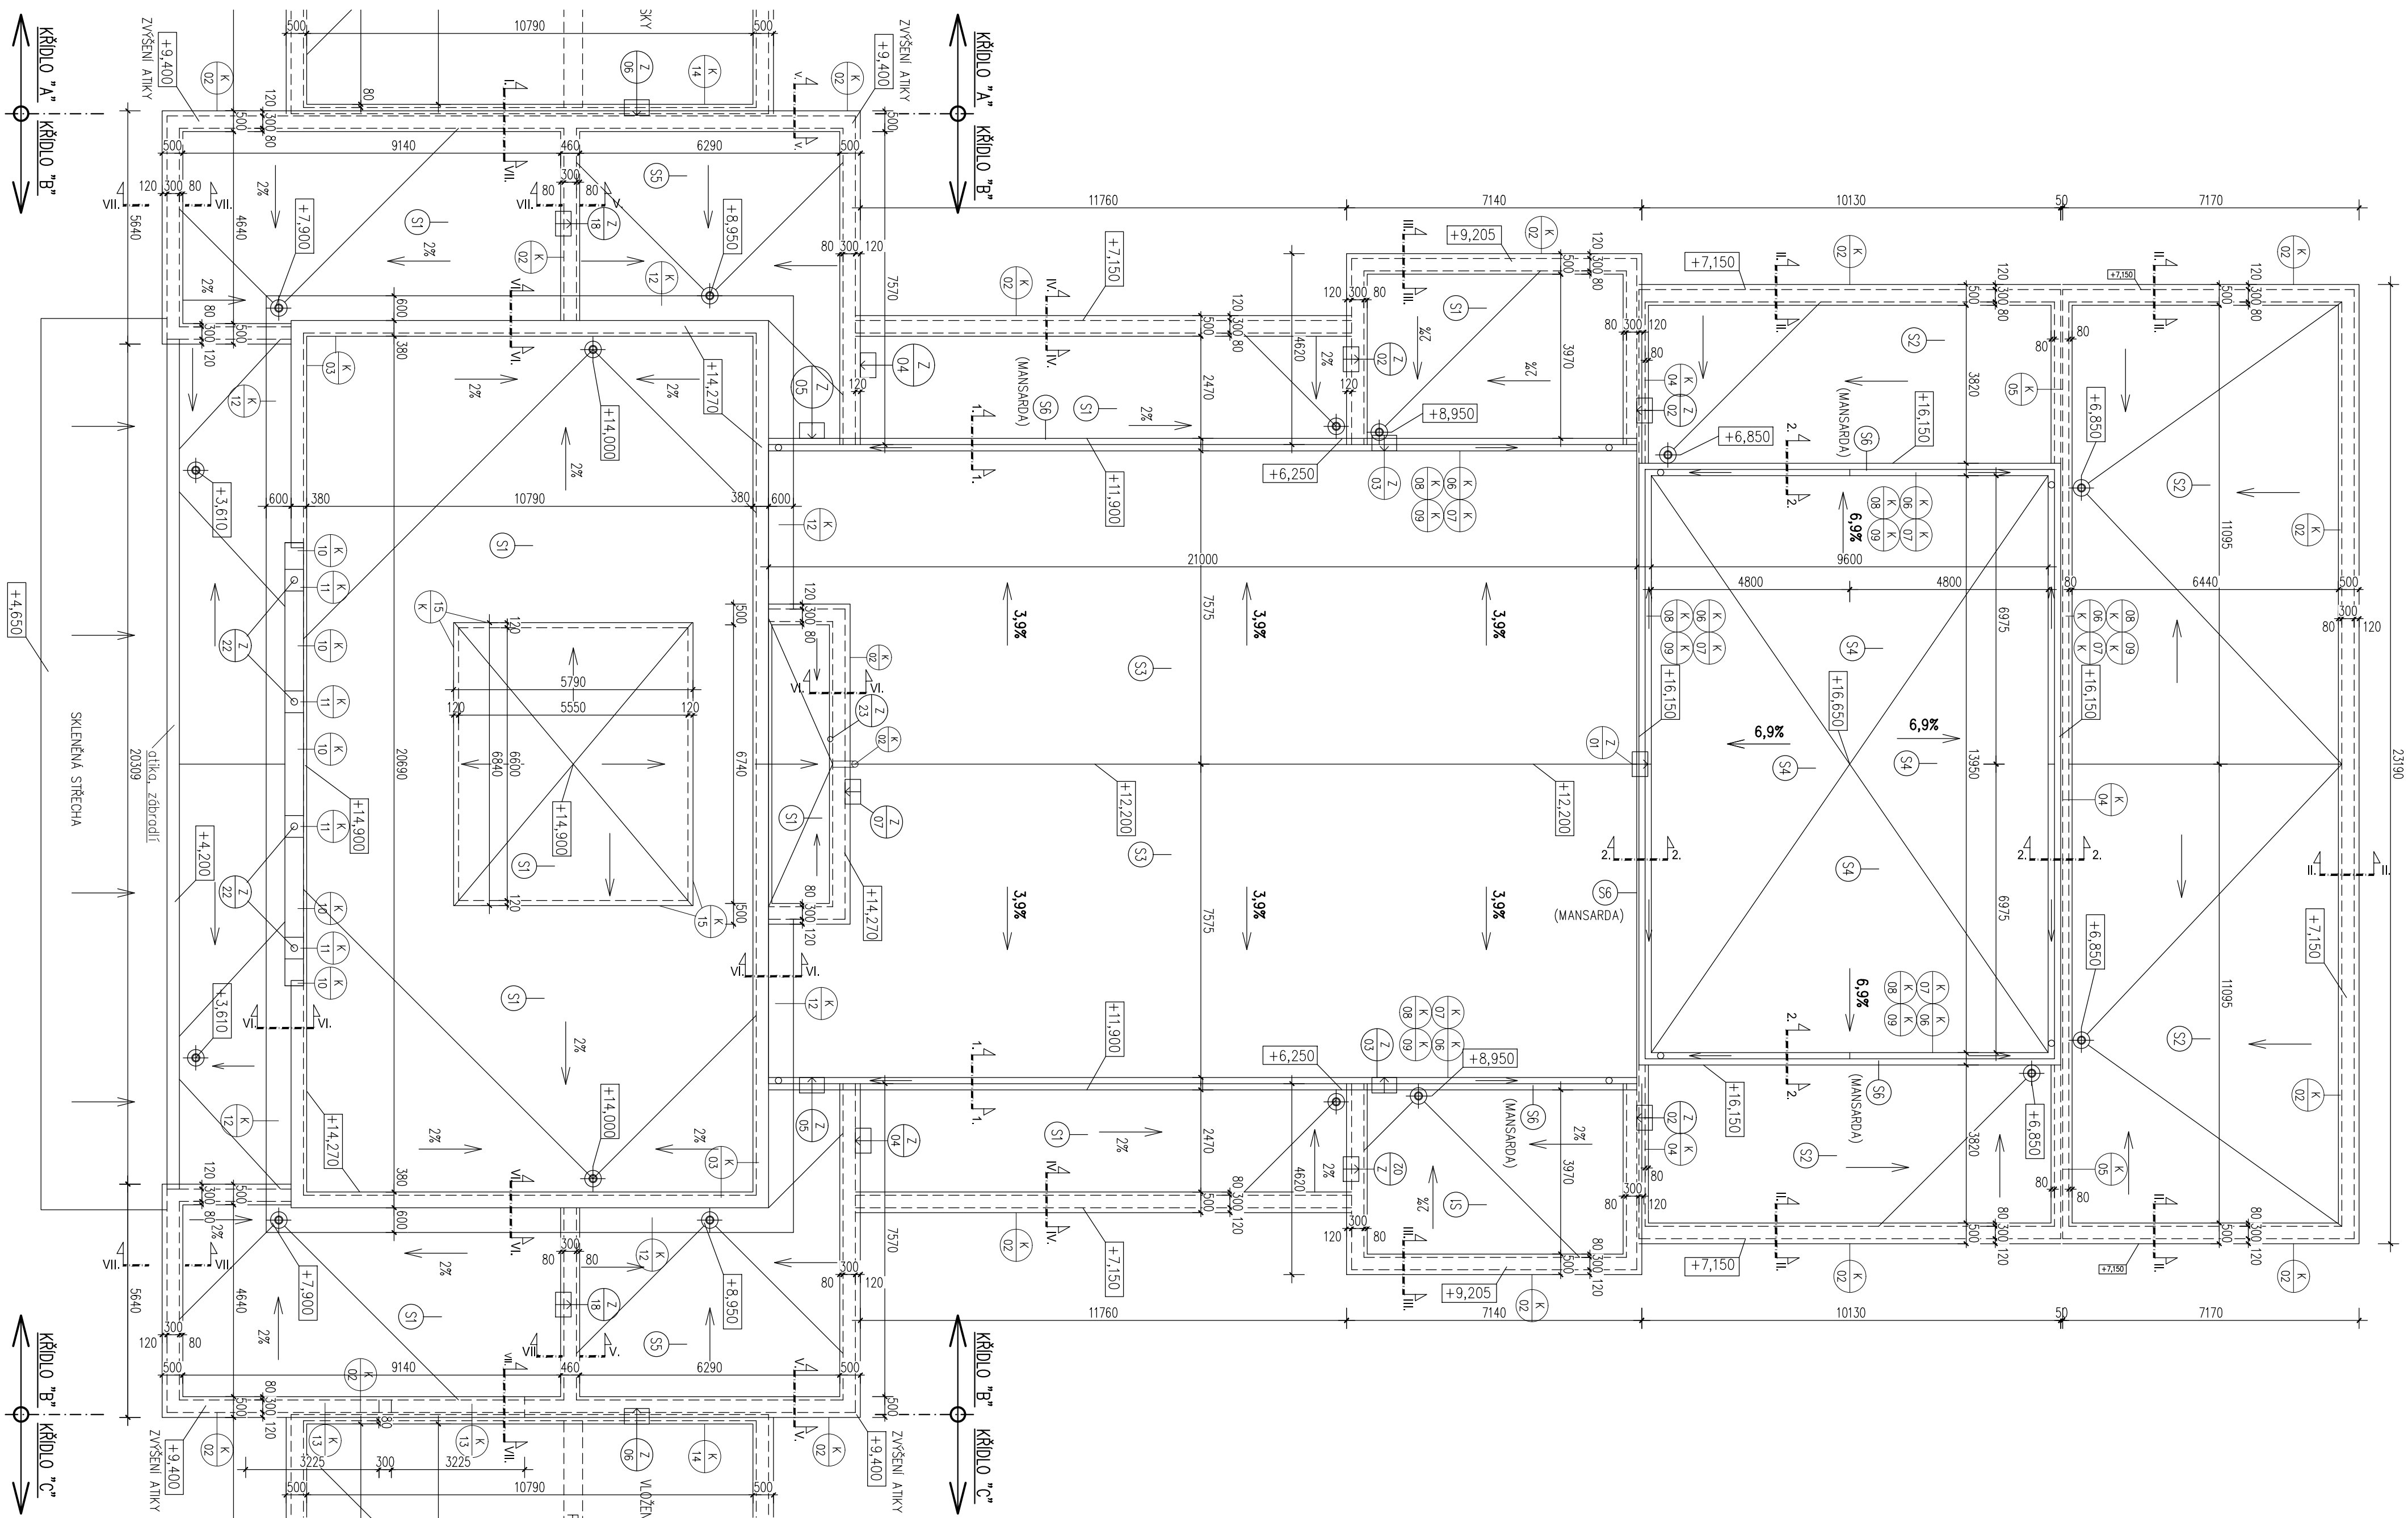

LEGENDA SKLADEB STŘECH

(SMĚREM Z INTERIÉRU)

- S1** - POHLED (DLE MÍSTNOSTI)
- PŮVODNÍ OMÍTKA
- STÁVAJÍCÍ ŽB MONOLITICKÝ STŘOP
- ASFALTOVÁ PENETRACE DEKPRIMER NA OČIŠTĚNOU A SROVNANOU PLOCHU
- PAROZÁBRANA - SBS MODIFIKOVANÝ ASFALTOVÝ PÁS GLASTEK 40 AL MINERAL (PÁS TL 4mm S NOSNOU VLOŽKOU Z AL FOLIE (8µm) KAŠIROVANOU SKLENĚNÝMI VLÁKNY (60 g/m²) POVRCH OPATŘEN JEMNÝM SEPARAČNÍM POVRCHEM)
- TEPELNÁ IZOLACE DESKY EPS 100S TL 140mm (VE DVOU VRSTVÁCH 60mm + 80 mm)
- SPADOVÉ KLINY EPS 100S POLYDEK EPS100 G200S40 S NAKAŠIROVANÝM ASFALTOVÝM PÁSEM TYPU G200 S40, SPADOVÉ KLINY OD TL 20mm VE SPÁDU 2%
- STŘEŠNÍ KRYTINA SBS MODIFIKOVANÝ ASFALTOVÝ PÁS ELASTEK 50 SPECIAL DEKOR PLNOPLOŠNĚ NATAVENÝ (PÁS TL 5,2 mm S BRDLŮVNÝM POSYPEM, NOSNÁ VLOŽKA POLYESTEROVÁ ROHOŽ 250g/m²)
- S2** - STÁVAJÍCÍ STŘEŠNÍ SKLADEB S4 (PODROBNĚJI VIZ. PRŮJZEM DETRADE 05/2012)
- STÁVAJÍCÍ ŽB MONOLITICKÝ STŘOP
- ŠTERKOPISKOVÝ NÁSYP (TL 60mm, V MÍSTĚ SONDY-SPADOVÁ VRSTVA)
- BETONOVÁ MAZANINA TL 140mm (PEVNÁ, SOUDRŽNÁ)
- SOUVRSTVÍ ASF. PÁSU TL17mm (NA POVRCHU HYDROZ. NATĚR NA SKLENOU TKANINU)
- TEPELNÉ IZOLAČNÍ DESKY EPS 100S TL 60mm
- TEPELNÉ IZOLAČNÍ DESKY EPS 100S TL 80mm POLYDEK EPS100 G200S40S NAKAŠIROVANÝM ASFALTOVÝM PÁSEM TYPU G200 S40
- STŘEŠNÍ KRYTINA SBS MODIFIKOVANÝ ASFALTOVÝ PÁS ELASTEK 50 SPECIAL DEKOR PLNOPLOŠNĚ NATAVENÝ (PÁS TL 5,2 mm S BRDLŮVNÝM POSYPEM, NOSNÁ VLOŽKA POLYESTEROVÁ ROHOŽ 250g/m²)
- S3** - STÁVAJÍCÍ STŘEŠNÍ SKLADEB S4 (PODROBNĚJI VIZ. PRŮJZEM DETRADE 05/2012)
- STÁVAJÍCÍ ŽB MONOLITICKÝ STŘOP
- ŠTERKOPISKOVÝ NÁSYP (TL 120mm, V MÍSTĚ SONDY)
- BETONOVÁ MAZANINA TL 80mm (PEVNÁ, SOUDRŽNÁ)
- ASFALTOVÁ PENETRACE DEKPRIMER NA OČIŠTĚNOU A SROVNANOU PLOCHU
- PAROZÁBRANA - SBS MODIFIKOVANÝ ASFALTOVÝ PÁS GLASTEK 40 AL MINERAL (PÁS TL 4mm S NOSNOU VLOŽKOU Z AL FOLIE (8µm) KAŠIROVANOU SKLENĚNÝMI VLÁKNY (60 g/m²) POVRCH OPATŘEN JEMNÝM SEPARAČNÍM POVRCHEM)
- TEPELNÉ IZOLAČNÍ DESKY EPS 100S TL 60mm
- TEPELNÉ IZOLAČNÍ DESKY EPS 100S TL 80mm POLYDEK EPS100 G200S40S NAKAŠIROVANÝM ASFALTOVÝM PÁSEM TYPU G200 S40
- STŘEŠNÍ KRYTINA SBS MODIFIKOVANÝ ASFALTOVÝ PÁS ELASTEK 50 SPECIAL DEKOR PLNOPLOŠNĚ NATAVENÝ (PÁS TL 5,2 mm S BRDLŮVNÝM POSYPEM, NOSNÁ VLOŽKA POLYESTEROVÁ ROHOŽ 250g/m²)
- S4** - STÁVAJÍCÍ STŘEŠNÍ SKLADEB S4 (PODROBNĚJI VIZ. PRŮJZEM DETRADE 05/2012)
- STÁVAJÍCÍ ŽB MONOLITICKÝ STŘOP
- ŠTERKOPISKOVÝ NÁSYP (TL 140mm, V MÍSTĚ SONDY, VÝSKYT STAVEBNÍ SUTI)
- BETONOVÁ MAZANINA TL 80mm (PEVNÁ, SOUDRŽNÁ)
- ASFALTOVÁ PENETRACE DEKPRIMER NA OČIŠTĚNOU A SROVNANOU PLOCHU
- PAROZÁBRANA - SBS MODIFIKOVANÝ ASFALTOVÝ PÁS GLASTEK 40 AL MINERAL (PÁS TL 4mm S NOSNOU VLOŽKOU Z AL FOLIE (8µm) KAŠIROVANOU SKLENĚNÝMI VLÁKNY (60 g/m²) POVRCH OPATŘEN JEMNÝM SEPARAČNÍM POVRCHEM)
- TEPELNÉ IZOLAČNÍ DESKY EPS 100S TL 60mm
- TEPELNÉ IZOLAČNÍ DESKY EPS 100S TL 80mm POLYDEK EPS100 G200S40S NAKAŠIROVANÝM ASFALTOVÝM PÁSEM TYPU G200 S40
- STŘEŠNÍ KRYTINA SBS MODIFIKOVANÝ ASFALTOVÝ PÁS ELASTEK 50 SPECIAL DEKOR PLNOPLOŠNĚ NATAVENÝ (PÁS TL 5,2 mm S BRDLŮVNÝM POSYPEM, NOSNÁ VLOŽKA POLYESTEROVÁ ROHOŽ 250g/m²)
- S5** - STÁVAJÍCÍ STŘEŠNÍ SKLADEB S7 (PODROBNĚJI VIZ. PRŮJZEM DETRADE 05/2012)
- STÁVAJÍCÍ ŽB MONOLITICKÝ STŘOP
- ŠTERKOPISKOVÝ NÁSYP (TL 135mm, V MÍSTĚ SONDY, VÝSKYT STAVEBNÍ SUTI)
- BETONOVÁ MAZANINA TL 90mm (PEVNÁ)
- SOUVRSTVÍ ASFALTOVÝCH PÁSŮ (VRCHNÍ MODIF. S HRUBOZRNÝM BRDLŮVNÝM POSYPEM)
- TEPELNÉ IZOLAČNÍ DESKY EPS 100S TL 60mm
- TEPELNÉ IZOLAČNÍ DESKY EPS 100S TL 80mm POLYDEK EPS100 G200S40S NAKAŠIROVANÝM ASFALTOVÝM PÁSEM TYPU G200 S40
- STŘEŠNÍ KRYTINA SBS MODIFIKOVANÝ ASFALTOVÝ PÁS ELASTEK 50 SPECIAL DEKOR PLNOPLOŠNĚ NATAVENÝ (PÁS TL 5,2 mm S BRDLŮVNÝM POSYPEM, NOSNÁ VLOŽKA POLYESTEROVÁ ROHOŽ 250g/m²)
- S6** - POZNÁMKA PRO VŠECHNY SKLADBY:
V PŘÍPADĚ NEDOSTATEČNÉ ROVINATOSTI STÁVAJÍCÍCH PODKLADŮ (BET. STŘOP, NEBO STŘEŠNÍ KRYTINA) SROVNAT NEROVNOSTI - VYLIT SMĚSÍ HORKÉHO ASFALTU SE SÍDKATÝM PLNIVEM.

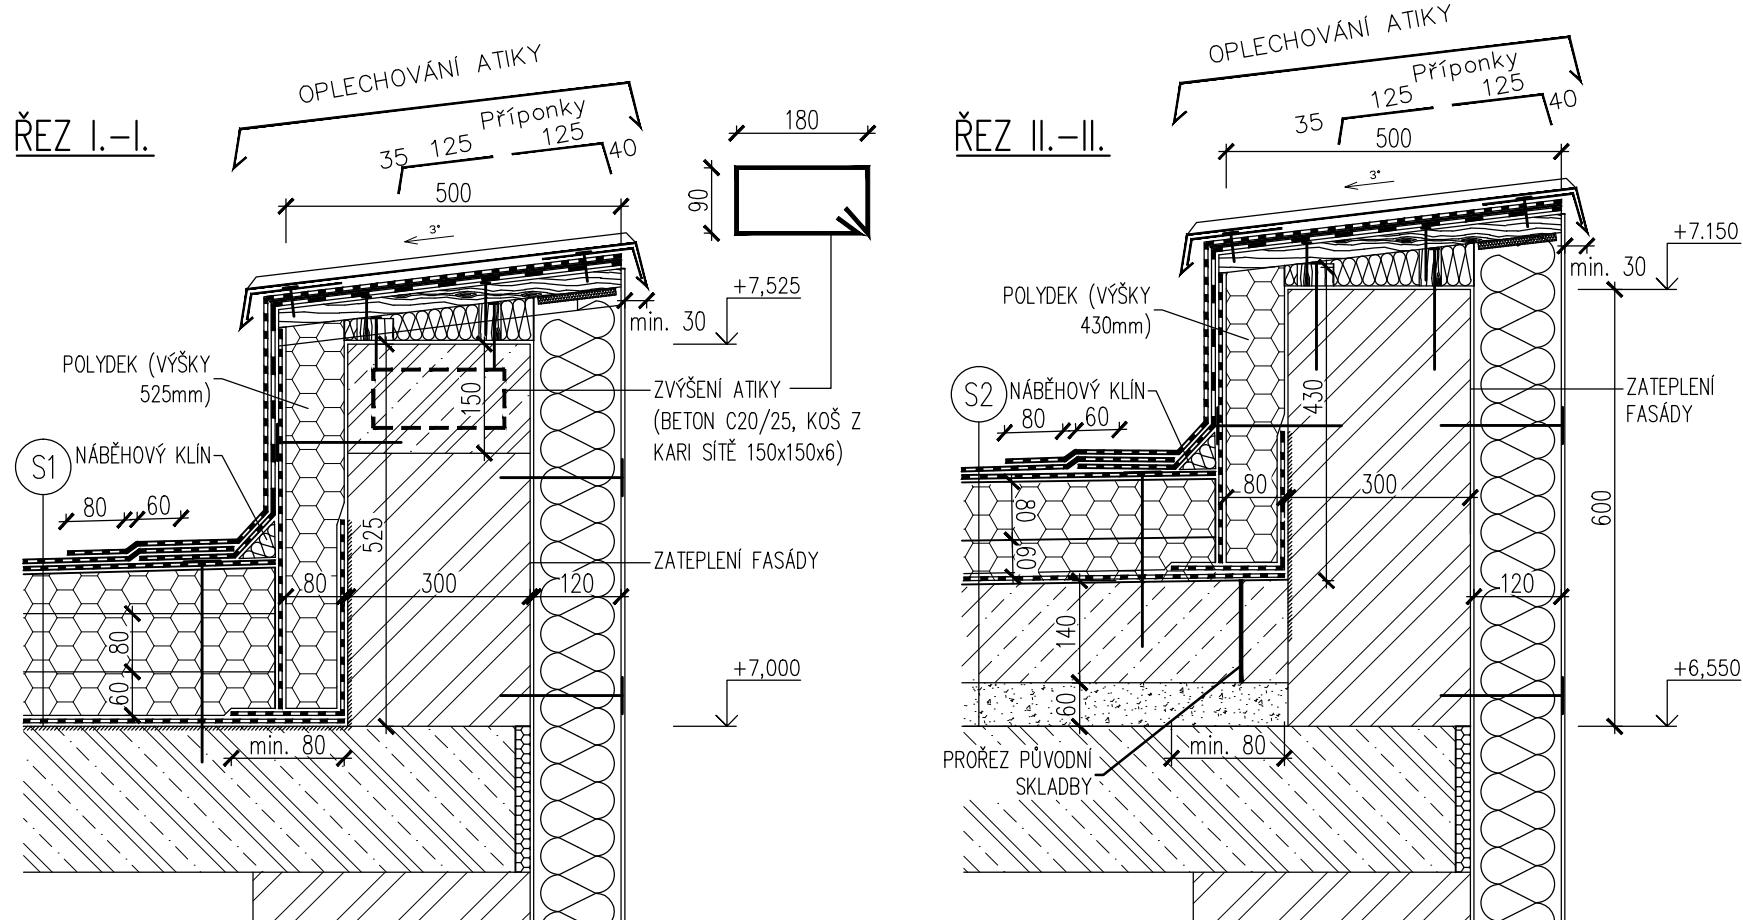

ŘEZ III.-III.

- ZATEPLENÍ ATKY DÍLCEM POLYDEK TL 80mm VÝŠKY 475mm

ŘEZ IV.-IV.

- ZATEPLENÍ ATKY DÍLCEM POLYDEK TL 80mm VÝŠKY 820mm

ŘEZ V.-V.

- ZATEPLENÍ ATKY DÍLCEM POLYDEK TL 80mm VÝŠKY 300mm

ŘEZ VI.-VI.


- ZATEPLENÍ ATKY DÍLCEM POLYDEK TL 80mm VÝŠKY 450mm

ŘEZ VII.-VII.


- ZATEPLENÍ ATKY DÍLCEM POLYDEK TL 80mm VÝŠKY 1800mm

- ZVÝŠENÍ ATKY O 300mm

ŘEZ 1.-1.

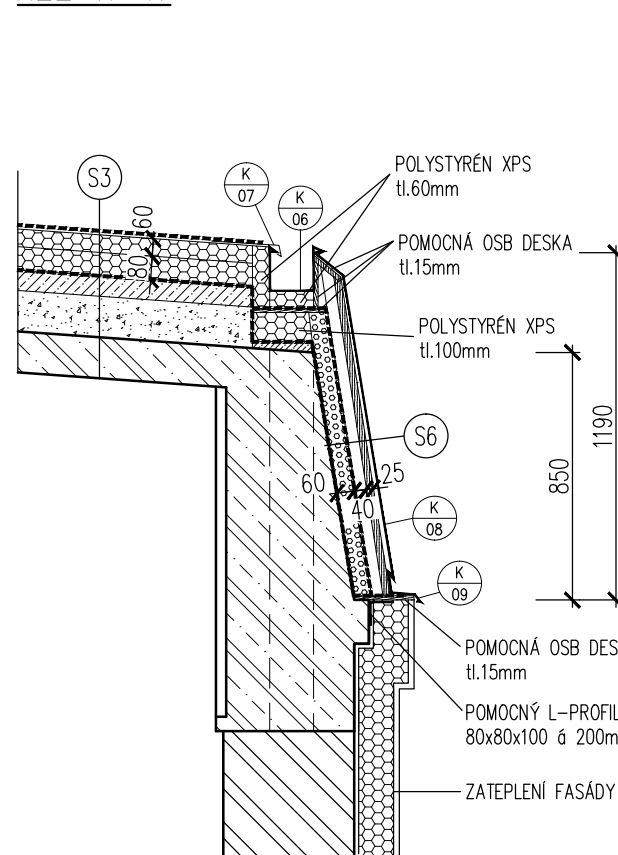

ŘEZ 2.-2.

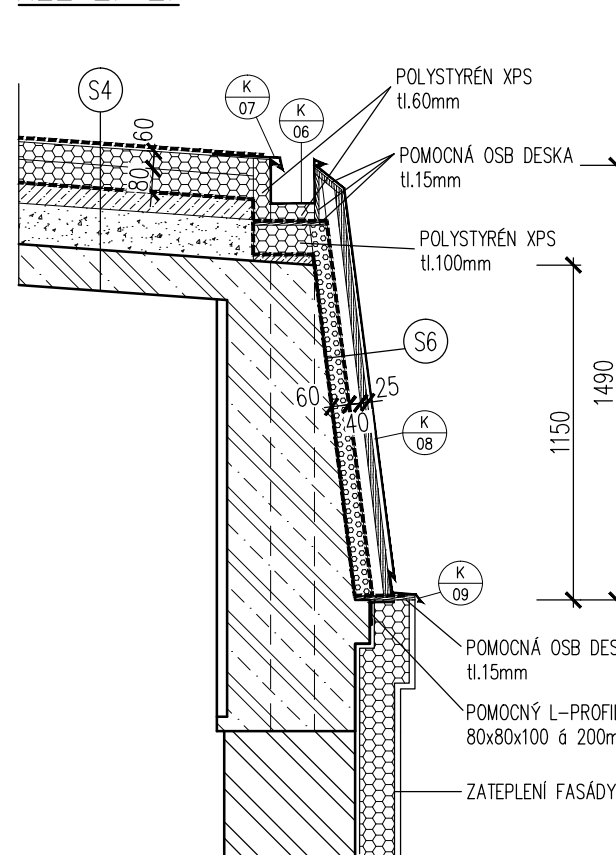

. . .		. . .	
ZNAČKA		DATUM	
JTSK		±0,000 = 246,580 m n.m.	
PROJEKTOVÁ, INŽENÝRSKÁ A KONZULTAČNÍ ORGANIZACE		BpV	
CERTIFIKÁT ISO 9001		ISO 9001:2015	
PROJEKTANT		VÝPRACOVAL	
Václav Suzska, DIS.		Ing. Vladimír Pospíšil	
KONTROLA		HLIN.Ž. PROJEKTU	
Ing. Petr Kašpar		ATLIER POZEMNÍCH STAVEB	
NÁZEV		CÍSLO ZAKÁZKY	
REKONSTRUKCE A MODERNIZACE DOMU KULTURY POKLAD		2-0299-00/40	
S002- OBJEKT DOMU KULTURY		DOKUMENTACE	
ADG- ARCHITEKTONICKÉ A STAVEBNÍ TECHNICKÉ ŘEŠENÍ		MĚRITKO	
1:100		DATUM	
11/2012		POČET FORMÁTŮ	
8/A4		CÍSLO KOPIE	
15		CÍSLO PŘÍLOHY	
A		15	
PŮDORYS STŘECHY - STŘEDNÍ KŘÍDLO (B)		BpV (PŘÍLOHA 25, 160 00 PRAHA 6)	
DOKUMENTACE LZE UŽÍVAT POUZE KE SVOU PRŮBĚHU SMLOUVY O DÍLO, VÝKRES, ČÍLOU ČÁST, NEBO K JINÉMU NEBO JINAK ZPŮSOBEM ROZDĚLENÍ POUZE PO PŘEDCHOZÍM SOUHLASU ÚPŘ. DECO PRAHA a.s.			