




ŘEZ B-B

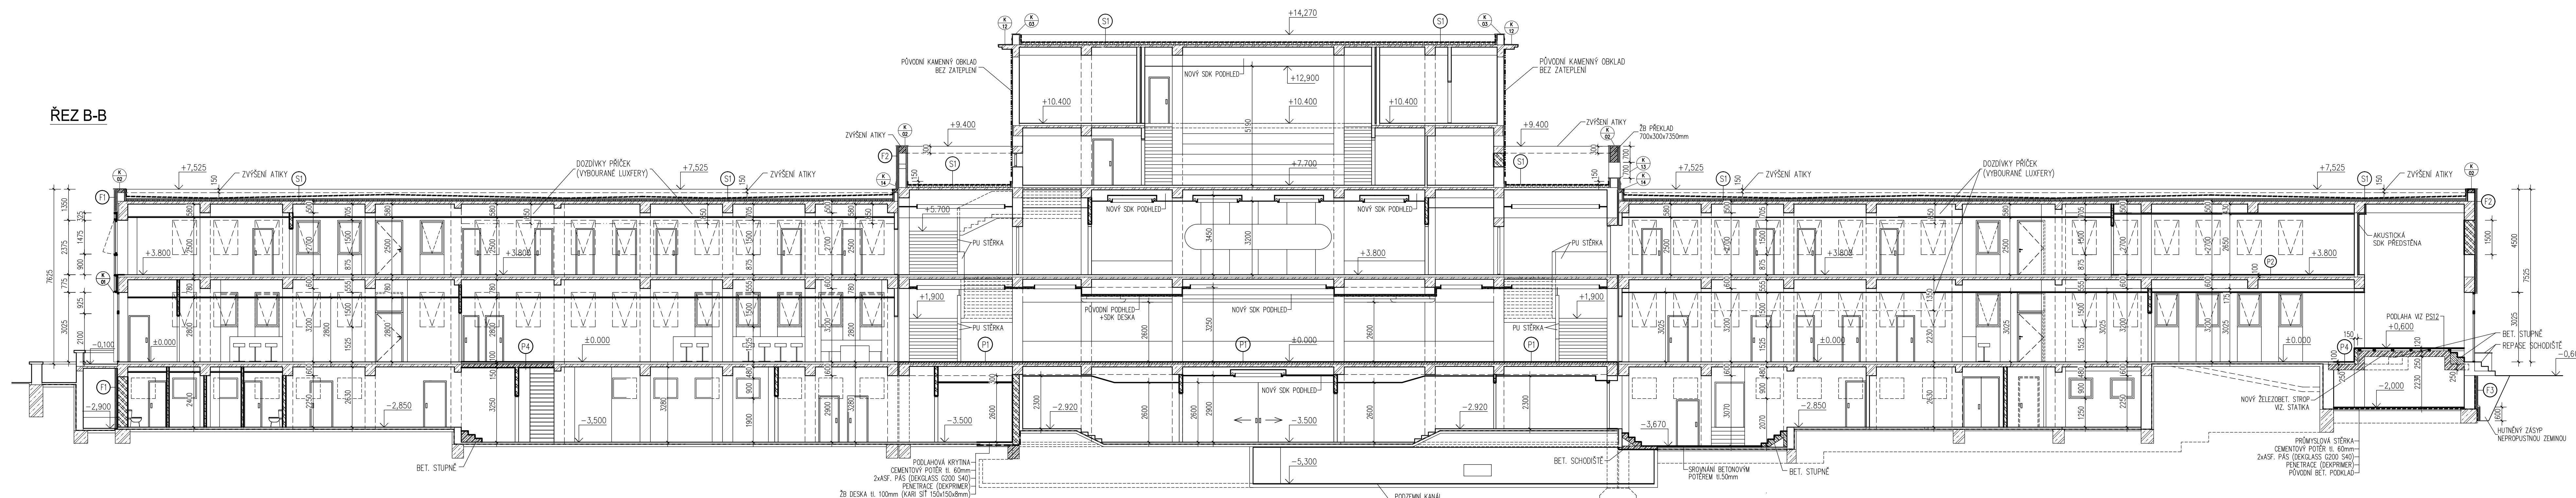

DETAIL SOKLU U FASÁDY F1

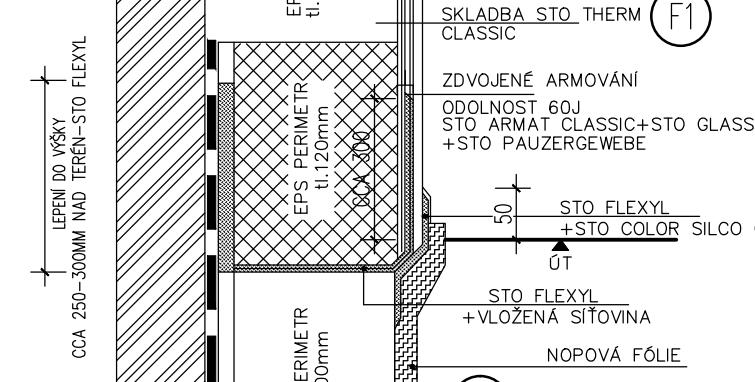

DETAIL SOKLU U FASÁDY F2

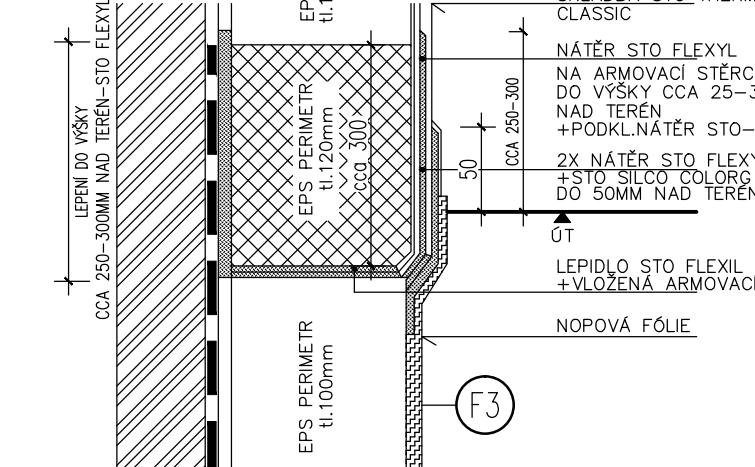

LEGENDA SKLADER – STŘECHY

(SMĚREM Z INTERIÉRU)

- [illegible]

LEGENDA SKI ADER – STŘECHY

(SMĚREM Z INTERIÉRU)

- [illegible]

LEGENDA SKLADEB – STĚNY

- (F1)** ZÁPLETENÉ FASADY (VOVNÁRA PLOŠNOST)

 - KONTAKTNE ZÁPLETENÉ ETICS SÍDLEMOM CLASSICI
 - CEMENÁ STUŽKA SÍDLOVÝM MLANO (RE "NO"K)
 - ARMÁČNICA STUŽKA STOKLASAČERIEVRE F
 - ARMÁČNICA VESTIVA STOKLASAČERIEVRE F
 - HODNOTNÝ SÍDLO-ČERIEVRE UČZ B
 - ÚČZANÍ EPS 70P 110mm
 - LEPELO STUŽU LENO
 - PENETRACE STORPOM SILKAT
 - STAVAJAČI ODPOVÝDÍ PĽAŠŤ

(F2) ZÁPLETENÉ FASADY (STANDAROM PLOŠNOST)

 - KONTAKTNE ZÁPLETENÉ ETICS SÍDLEMOM CLASSICI
 - CEMENÁ STUŽKA SÍDLOVÝM MLANO (RE "NO"K)
 - ARMÁČNICA STUŽKA STOKLASAČERIEVRE F
 - ARMÁČNICA VESTIVA STOKLASAČERIEVRE F
 - HODNOTNÝ SÍDLO-ČERIEVRE UČZ B
 - ÚČZANÍ EPS 70P 102mm
 - LEPELO STUŽU LENO
 - PENETRACE STORPOM SILKAT
 - STAVAJAČI ODPOVÝDÍ PĽAŠŤ

LEGENDA SKLADEB – NOVÉ PODLAHY

- [illegible]

LEGENDA MATERIALIŲ

- | | |
|---|---|
|  | STAVAJÍCÍ ŽE KONSTRUKCE |
|  | STAVAJÍCÍ VÝPLŇOVÝ ŽIVO 2 CPP NA MALTU NASTAVOVANOU |
|  | STAVAJÍCÍ PŘÍČKY ŽIVO 100x150mm Z CPP NA MALTU NASTAVOVANOU |
|  | STAVAJÍCÍ PŘÍČKY II.125mm Z ČDM NA MALTU NASTAVOVANOU |
|  | NOVÉ ŽE NOSNÉ KONSTRUKCE (BETON C 30/37, VÝZTUŽ 10 S05 (R)) |
|  | DOZDKOVÝ STAVAJÍCÍ STĚNA A PŘÍČKY (CPP NA MALTU VYNÁSTAVOVANOU) |
|  | DOZDKOVÝ STAVAJÍCÍ STĚNA A PŘÍČKY (POROBETONOVÉ TVÁRNICE POROFIX) |
|  | NOVÉ POROBETONOVÉ PŘÍČKY PŘÍČKY II. 75, 100 a 150mm |
|  | NOVÉ KONTAKT ZATEPLENÍ FASÁDY (ETICS – EPS II. 120mm) |
|  | NOVÉ PROVĚDĚNÍ HYDROIZOLACE PODZEMNÍ ČÁSTI ŽIVKA (ZAKFASIT. PAS) |
|  | ZATEPLENÍ ŽIVKA EPS PERIMETR II. 100mm |

1	2	3
total	total	margin

$\text{ITX} = 10.000 = 246.580 \text{ m. o. m.}$

PROJEKT, INŽENÝRSKÁ A KONSULTAČNÍ ORGANIZACE č. 1021 PRŮJEDNA		OD KONTAKTU 1021	
PRŮJEDNA VÝTVARČNÁ KONTROLA Václav Surpka, DS. Václav Surpka, DS. Ing. Vladimír Pařízek Ing. Petr Kádlovec	NÁJEDNA PRŮJEDNA 1021		
ATLIER PRŮJEDNÝCH STAVB 1021			
DOKUMENTACE 1021 MĚŘITKO 1:1000 DATUM 17./2012 ROČNÍ POČET 12./2012			
KÓD PRŮJEDNA 1021 KÓD PRŮJEDNA 1021 KÓD PRŮJEDNA 1021			
REZ B-B			

DOHLMOHENDI LZE UŽÍT POLICE KE SVAZU PŘEDLŽNÉ SMADAVY O DÍLE VÝKRES, O JEDNÉ ČASTI, MŮJE BŮT HOPPOHŮM NEDŮ JINŮM ZPŮSOBEM POZDŮPOHŮ POLICE PO PŘEDCHOZÍM SOUHLASU VPSŮ DECO PRAVŮ A.S.