


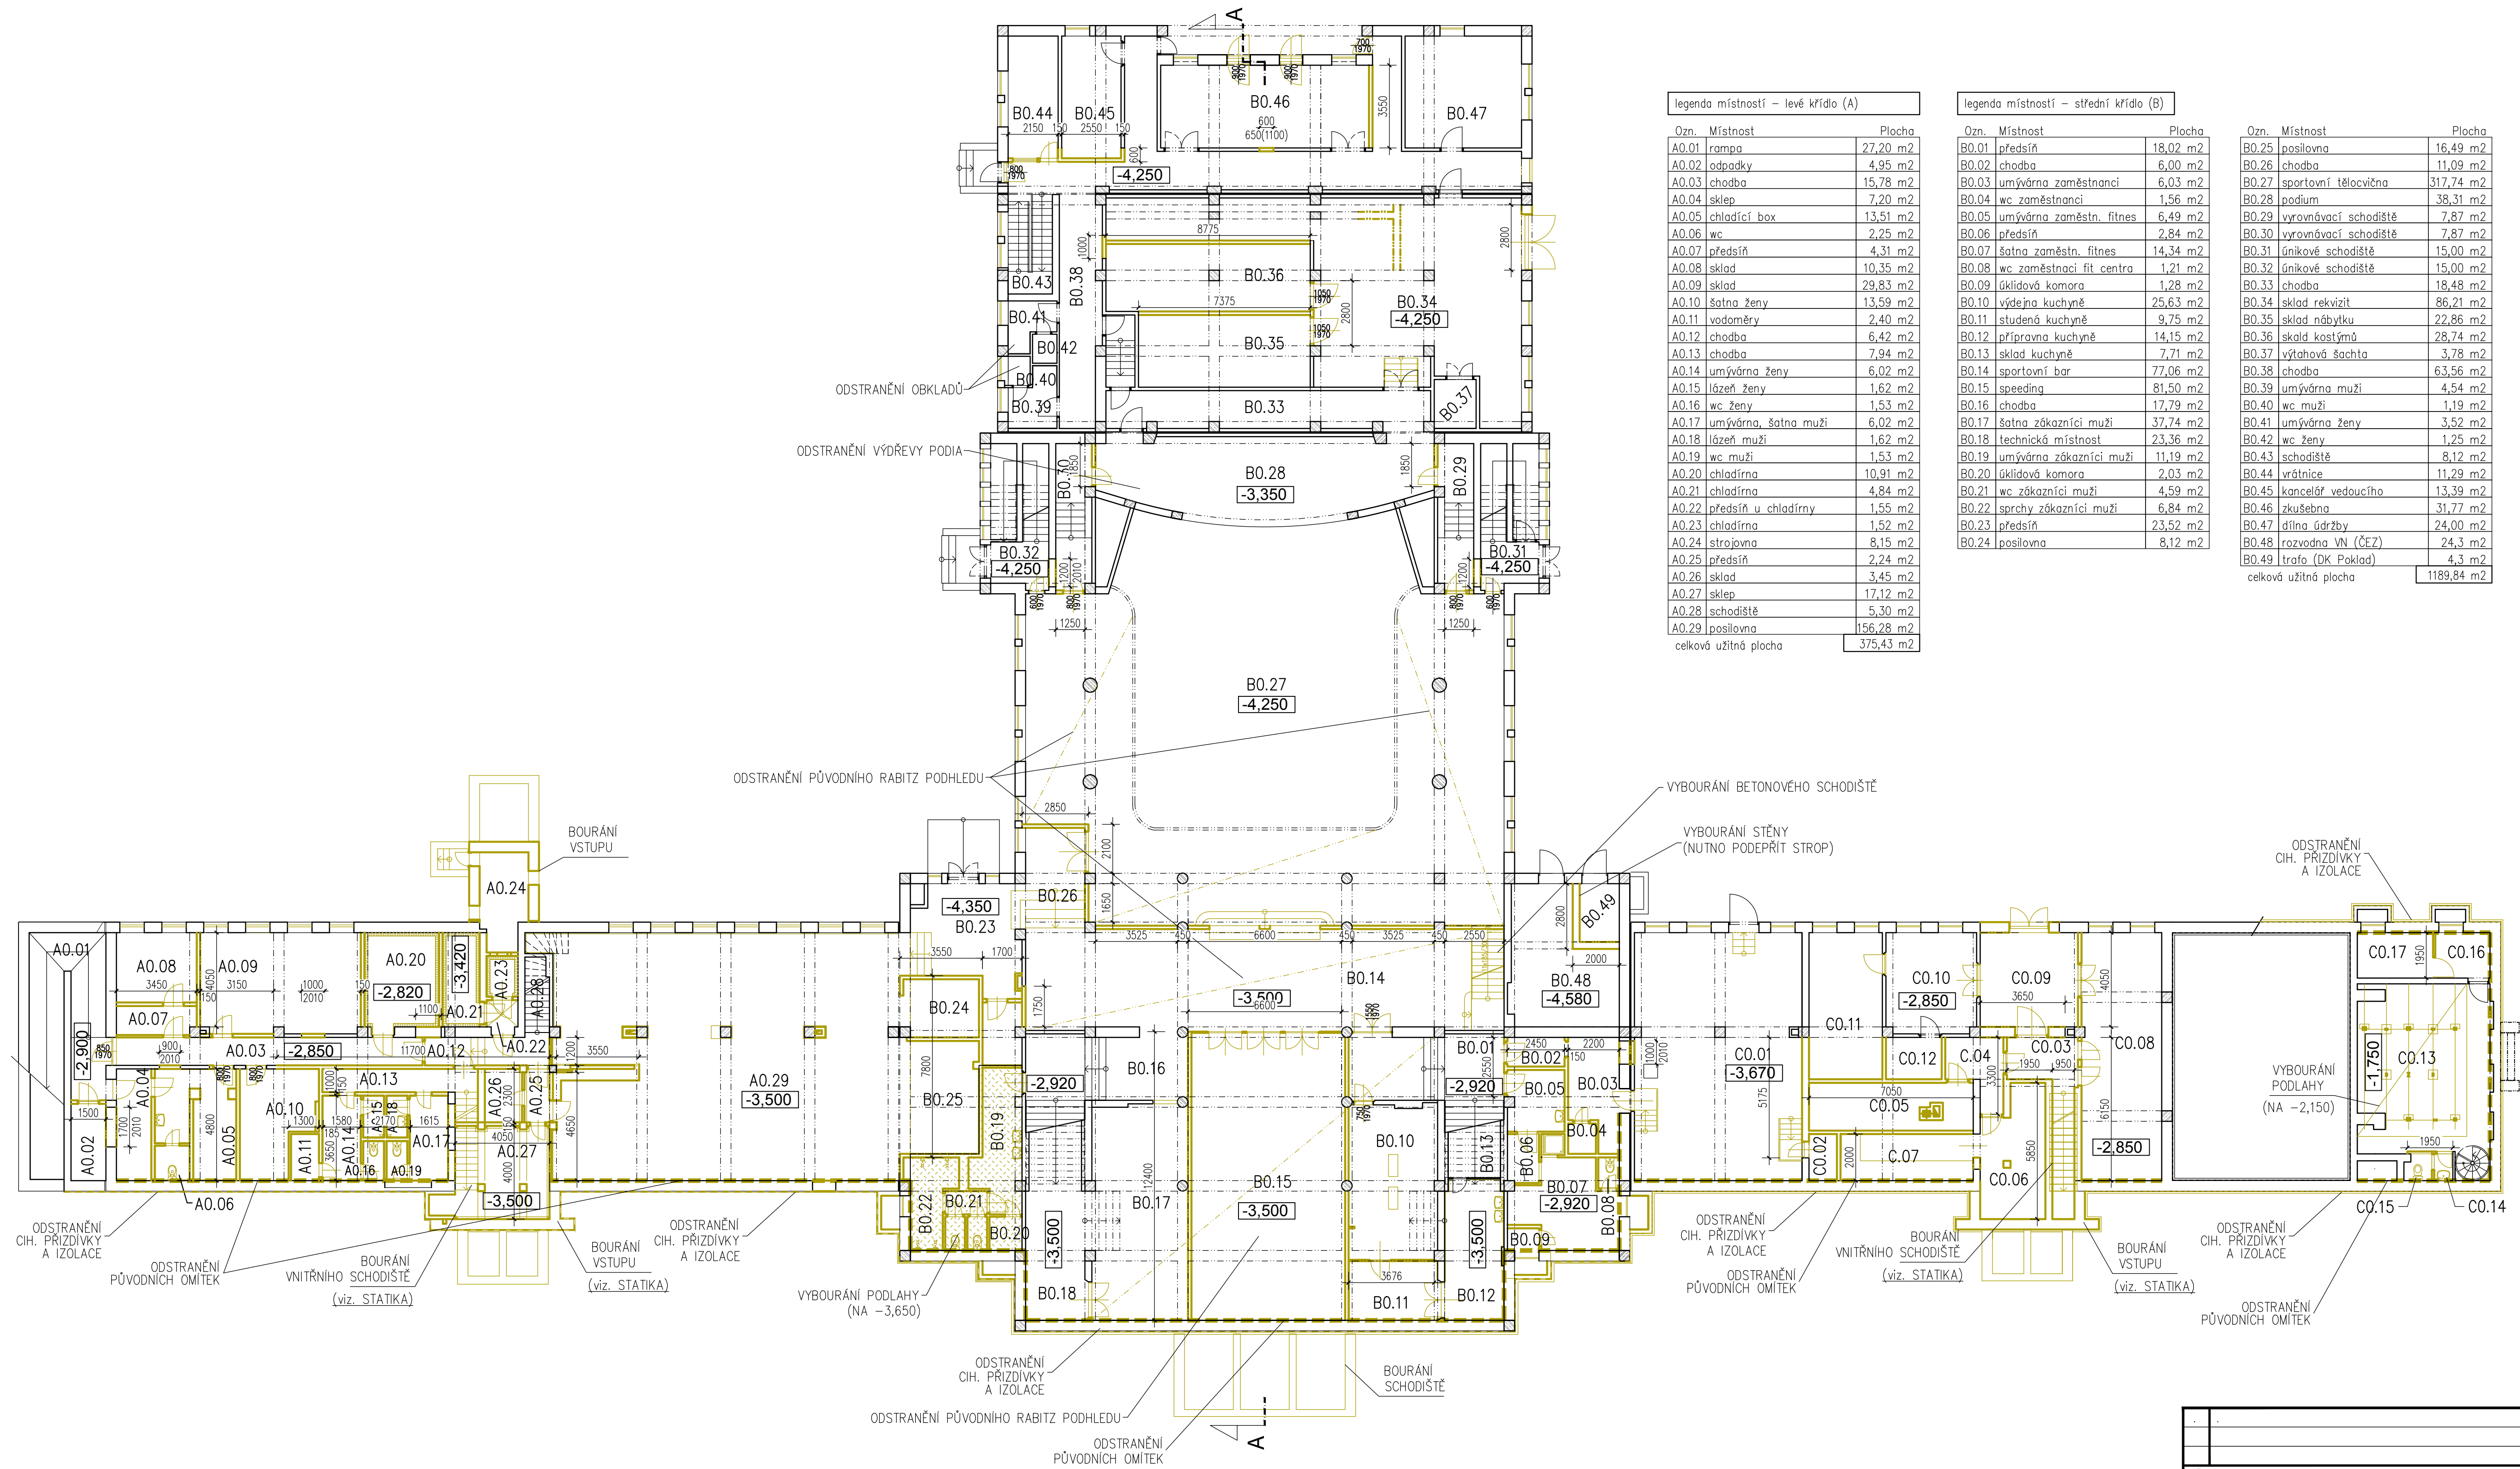

legenda místností – levé křídlo (A)

Ozn.	Místnost	Plocha
A0.01	rampa	27,20 m ²
A0.02	odpadky	4,95 m ²
A0.03	chodba	15,78 m ²
A0.04	sklep	7,20 m ²
A0.05	chladicí box	13,51 m ²
A0.06	wc	2,25 m ²
A0.07	předstř	4,31 m ²
A0.08	sklad	10,35 m ²
A0.09	sklad	29,83 m ²
A0.10	šatna ženy	13,59 m ²
A0.11	vodoměry	2,40 m ²
A0.12	chodba	6,42 m ²
A0.13	chodba	7,94 m ²
A0.14	umývárna ženy	6,02 m ²
A0.15	lázeň ženy	1,62 m ²
A0.16	wc ženy	1,53 m ²
A0.17	umývárna, šatna muži	6,02 m ²
A0.18	lázeň muži	1,62 m ²
A0.19	wc muži	1,53 m ²
A0.20	chladírna	10,91 m ²
A0.21	chladírna	4,84 m ²
A0.22	předstř u chladírny	1,55 m ²
A0.23	chladírna	1,52 m ²
A0.24	strojovna	8,15 m ²
A0.25	předstř	2,24 m ²
A0.26	sklad	3,45 m ²
A0.27	sklep	17,12 m ²
A0.28	schodiště	5,30 m ²
A0.29	posilovna	156,28 m ²
celková užitná plocha		375,43 m ²

legenda místností – střední křídlo (B)

Ozn.	Místnost	Plocha
B0.01	předstř	18,02 m ²
B0.02	chodba	6,00 m ²
B0.03	umývárna zaměstnanci	6,03 m ²
B0.04	wc zaměstnanci	1,56 m ²
B0.05	umývárna zaměstn. fitness	6,49 m ²
B0.06	předstř	2,84 m ²
B0.07	šatna zaměstn. fitness	14,34 m ²
B0.08	wc zaměstnací fit centra	1,21 m ²
B0.09	úklidová komora	1,28 m ²
B0.10	výdejna kuchyně	25,63 m ²
B0.11	studená kuchyně	9,75 m ²
B0.12	příprava kuchyně	14,15 m ²
B0.13	sklad kuchyně	7,71 m ²
B0.14	sportovní bar	77,06 m ²
B0.15	speeding	81,50 m ²
B0.16	chodba	17,79 m ²
B0.17	šatna zákazníci muži	37,74 m ²
B0.18	technická místnost	23,36 m ²
B0.19	umývárna zákazníci muži	11,19 m ²
B0.20	úklidová komora	2,03 m ²
B0.21	wc zákazníci muži	4,59 m ²
B0.22	sprchy zákazníci muži	6,84 m ²
B0.23	předstř	23,52 m ²
B0.24	posilovna	8,12 m ²

Ozn.	Místnost	Plocha
B0.25	posilovna	16,49 m ²
B0.26	chodba	11,09 m ²
B0.27	sportovní tělocvična	317,74 m ²
B0.28	podium	38,31 m ²
B0.29	výrovnávací schodiště	7,87 m ²
B0.30	výrovnávací schodiště	7,87 m ²
B0.31	únikové schodiště	15,00 m ²
B0.32	únikové schodiště	15,00 m ²
B0.33	chodba	18,48 m ²
B0.34	sklad rekvizit	86,21 m ²
B0.35	sklad nábytku	22,86 m ²
B0.36	sklad kostýmů	28,74 m ²
B0.37	výťahová šachta	3,78 m ²
B0.38	chodba	63,56 m ²
B0.39	umývárna muži	4,54 m ²
B0.40	wc muži	1,19 m ²
B0.41	umývárna ženy	3,52 m ²
B0.42	wc ženy	1,25 m ²
B0.43	schodiště	8,12 m ²
B0.44	vrátnice	11,29 m ²
B0.45	kancelář vedoucího	13,39 m ²
B0.46	zkušebna	31,77 m ²
B0.47	dílna údržby	24,00 m ²
B0.48	rozvodna VN (ČEZ)	24,3 m ²
B0.49	trafo (DK Poklad)	4,3 m ²
celková užitná plocha		1189,84 m ²

legenda místností – pravé křídlo (C)

Ozn.	Místnost	Plocha
C0.01	katelna	76,48 m ²
C0.02	technická místnost	2,40 m ²
C0.03	schodiště	10,82 m ²
C0.04	předstř	5,90 m ²
C0.05	sklep	13,75 m ²
C0.06	sklad	14,28 m ²
C0.07	akumulátorovna	11,40 m ²
C0.08	místnost s trenažéry	38,74 m ²
C0.09	dílna údržby	17,43 m ²
C0.10	denní místnost	17,18 m ²
C0.11	sklad údržby	20,16 m ²
C0.12	komora	4,32 m ²
C0.13	sklep	41,83 m ²
C0.14	předstř	0,92 m ²
C0.15	wc zaměstnanci	1,27 m ²
C0.16	denní místnost	4,56 m ²
C0.17	šatna	6,34 m ²
celková užitná plocha		287,33 m ²

LEGENDA MATERIÁLŮ


- STÁVAJÍCÍ ŽB SLOUPY SKELETOVÉ KONSTRUKCE (BETON C 20/25)
- STÁVAJÍCÍ VÝPLŇOVÉ ZDIVO Z CPP NA MALTU NASTAVOVANOU
- STÁVAJÍCÍ PŘÍČKY H.100 a 150mm z CPP NA MALTU NASTAVOVANOU
- STÁVAJÍCÍ PŘÍČKY H.125mm z CDM NA MALTU NASTAVOVANOU
- BOURANÉ ZDIVO
- BOURANÉ KONSTRUKCE

JTSK		±0,000 = 246,580 m n.m.		Bpv	
PROJEKTOVÁ, INŽENÝRSKÁ A KONZULTAČNÍ ORGANIZACE					
CERTIFIKÁT ISO 9001		Číslo 60193280			
PROJEKTANT	VYPRACOVAL	KONTROLA	HLINÍŽ.PROJEKTU		
Václav Šuszka, DIS.	Václav Šuszka, DIS.	Ing. Vladimír Pospíšil	Ing. Petr Kašpar		
ATELIER POZEMNÍCH STAVB					
AKCE		ČÍSLO ZAKÁZKY	2-0299-00/40		
REKONSTRUKCE A MODERNIZACE DOMU KULTURY POKLAD		DOKUMENTACE	DPS		
SO02- OBJEKT DOMU KULTURY		MĚŘITKO	1:150		
A10- BOURACÍ PRÁCE		DATUM	11/2012		
OBVH PŘELOHY		POČET FORMÁTŮ	B x A4		
-		ČÍSLO KÓPE	ČÁST	ČÍSLO PŘELOHY	
PŮDORYS 1.PP - STÁVAJÍCÍ STAV, BOURÁNÍ			A	02	
DOKUMENTACE LZE UŽÍVAT POUZE VE SMYSLU PŘÍSLUŠNÉ SMLOUVY O DÍLO, VNITŘNÍ, O JEDNĚ ČÁSTI, NEŽE BYL KOPÍROVÁN NEBO JINAK ZPŮSOBEM ROZŠŮŘOVÁN POUZE PO PŘEDCHOZÍM SOHLASE VPD DECO PRAHA A.S.		KÓD	000 395 A 5002 400 391		



	STÁVAJÍCÍ ŽB SLOUPY SKELETOVÉ KONSTRUKCE (BETON C 20/25)
	STÁVAJÍCÍ VÝPLŇOVÉ ZDIVO Z CPP NA MALTU NASTAVOVANOU
	STÁVAJÍCÍ PŘÍČKY II.100 a 150mm Z CPP NA MALTU NASTAVOVANOU
	STÁVAJÍCÍ PŘÍČKY II.125mm Z CDM NA MALTU NASTAVOVANOU
	BOURANÉ ZDIVO
	BOURANÉ KONSTRUKCE

[illegible]

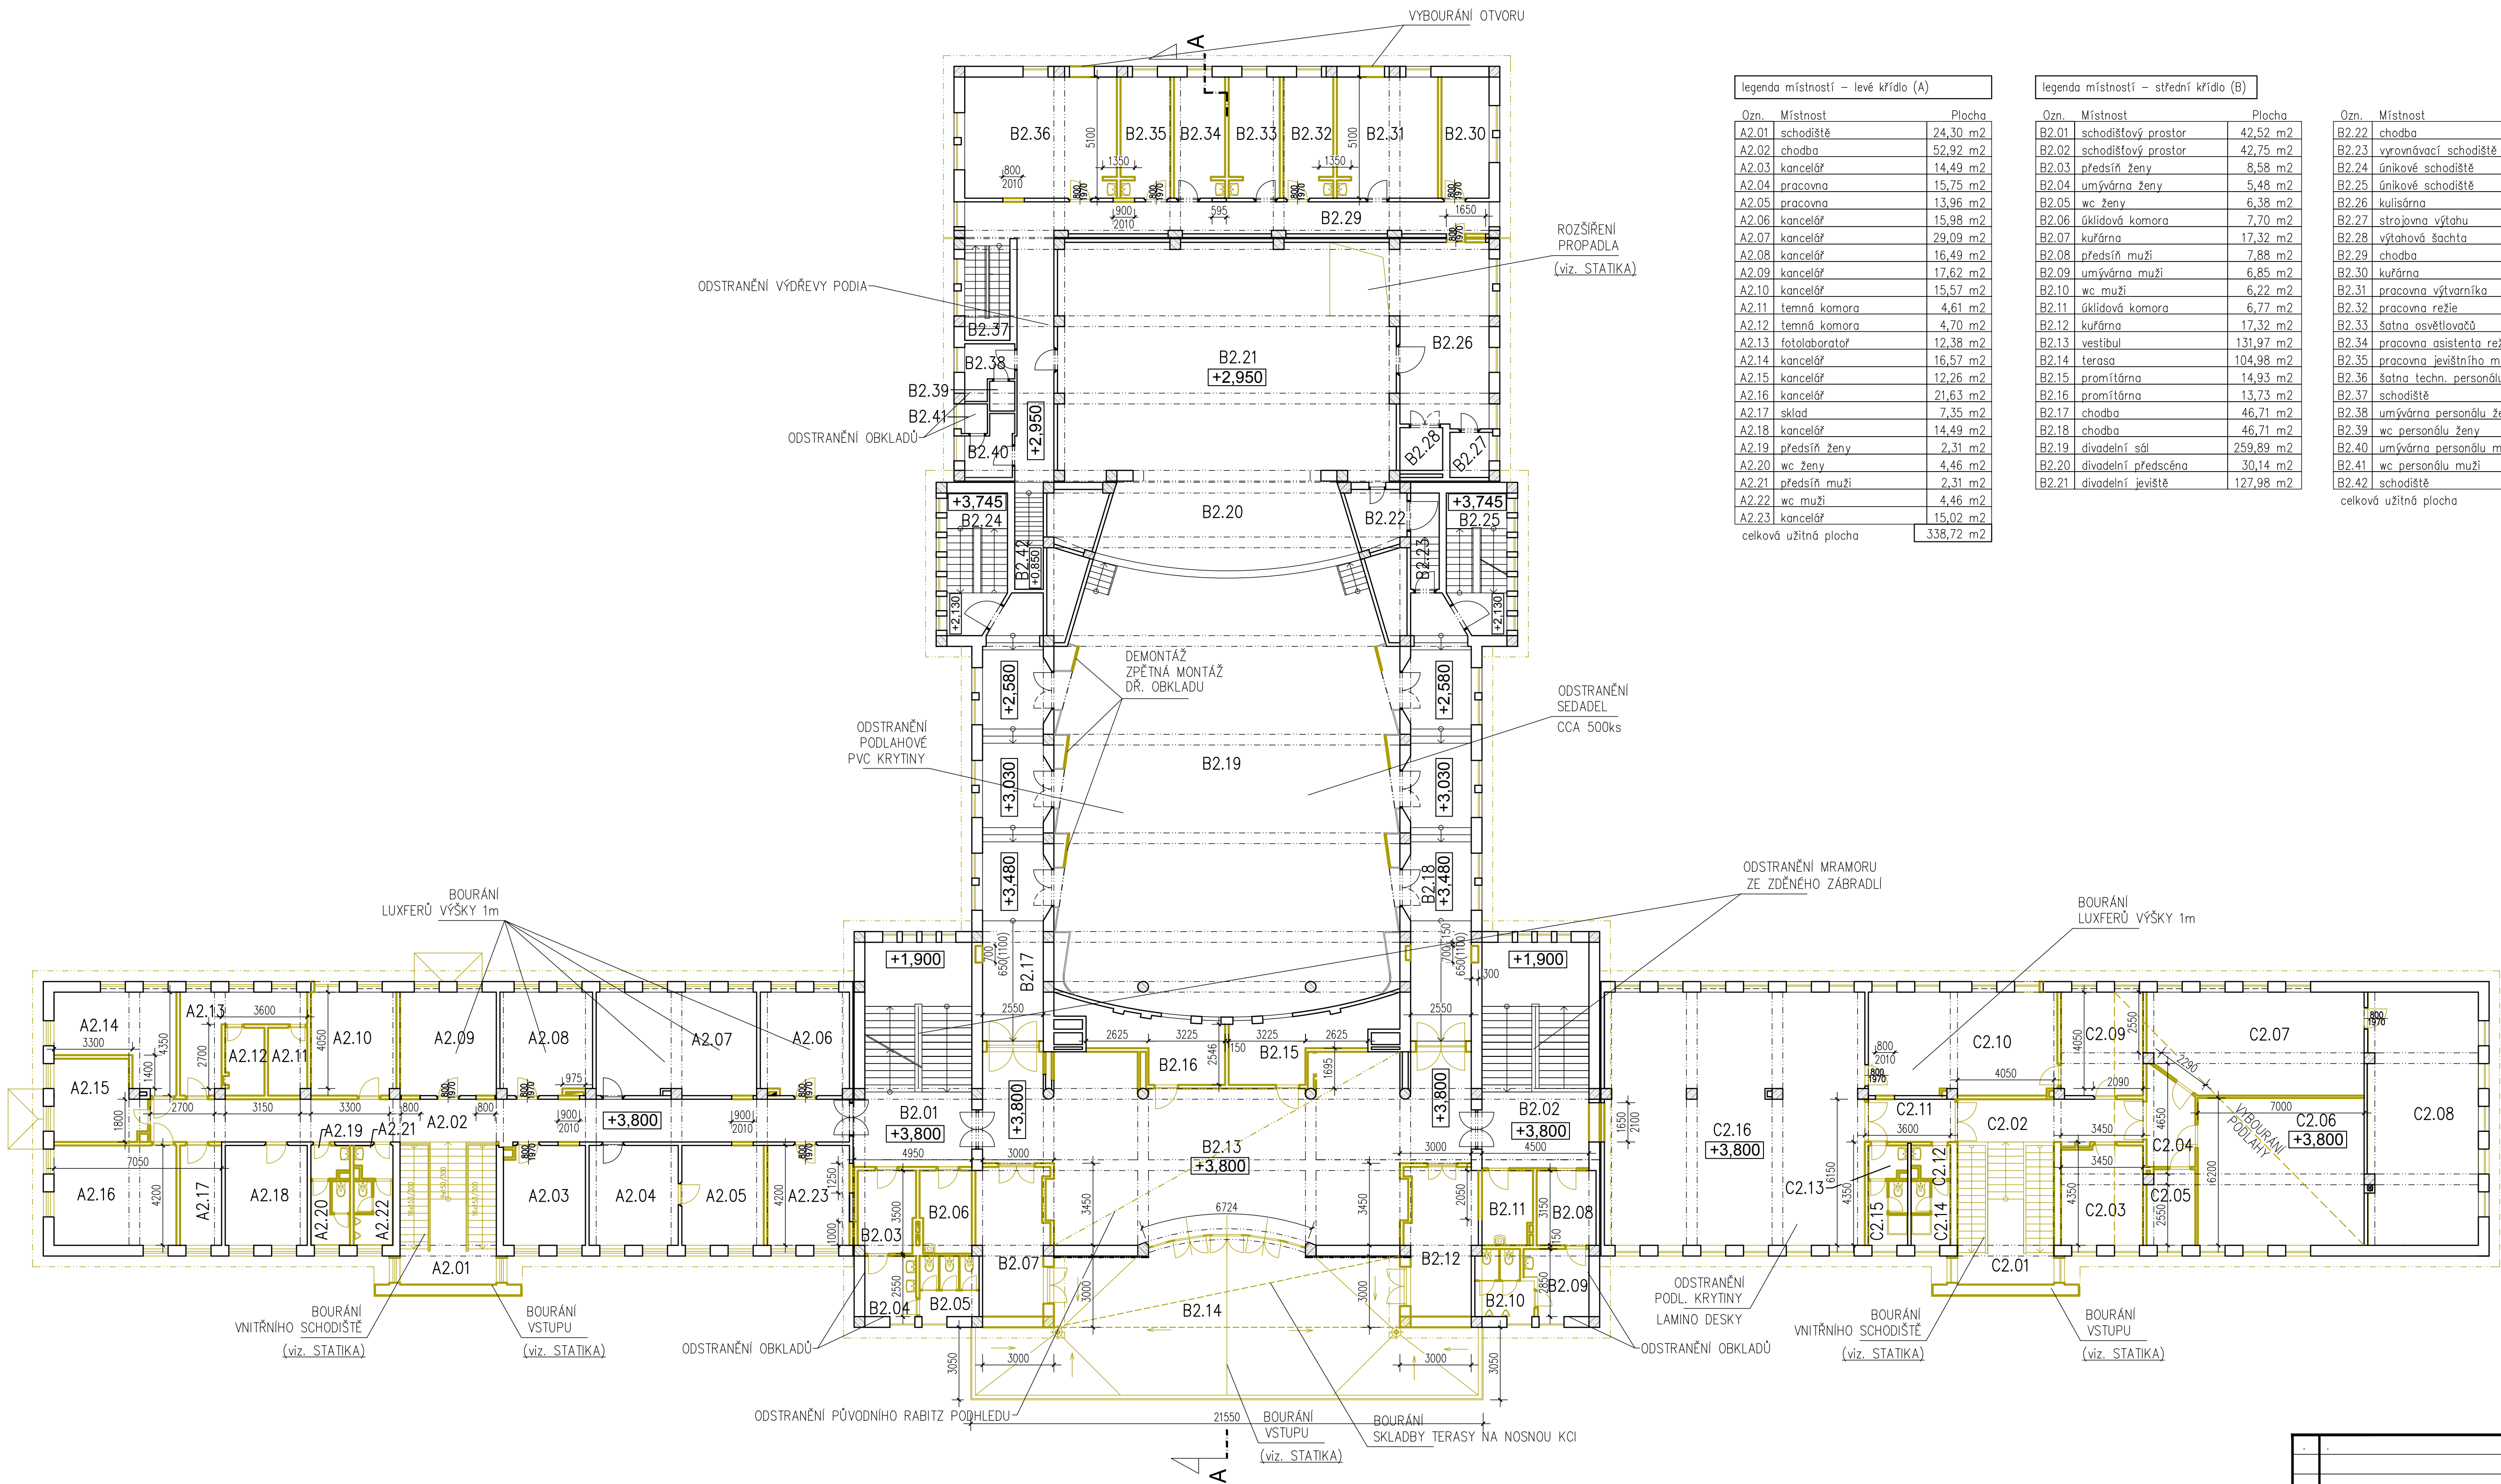


legenda místností – levé křídlo (A)		
Ozn.	Místnost	Plocha
A2.01	schodiště	24,30 m ²
A2.02	chodba	52,92 m ²
A2.03	kancelář	14,49 m ²
A2.04	pracovna	15,75 m ²
A2.05	pracovna	13,96 m ²
A2.06	kancelář	15,98 m ²
A2.07	kancelář	29,09 m ²
A2.08	kancelář	16,49 m ²
A2.09	kancelář	17,62 m ²
A2.10	kancelář	15,57 m ²
A2.11	temná komora	4,61 m ²
A2.12	temná komora	4,70 m ²
A2.13	fotolaboratoř	12,38 m ²
A2.14	kancelář	16,57 m ²
A2.15	kancelář	12,26 m ²
A2.16	kancelář	21,63 m ²
A2.17	sklad	7,35 m ²
A2.18	kancelář	14,49 m ²
A2.19	předsíň ženy	2,31 m ²
A2.20	wc ženy	4,46 m ²
A2.21	předsíň muži	2,31 m ²
A2.22	wc muži	4,46 m ²
A2.23	kancelář	15,02 m ²
celková užitná plocha		338,72 m ²

legenda místností – střední křídlo (B)		
Ozn.	Místnost	Plocha
B2.01	schodišťový prostor	42,52 m ²
B2.02	schodišťový prostor	42,75 m ²
B2.03	předsíň ženy	8,58 m ²
B2.04	umývárna ženy	5,48 m ²
B2.05	wc ženy	6,38 m ²
B2.06	úklidová komora	7,70 m ²
B2.07	kuřárna	17,32 m ²
B2.08	předsíň muži	7,88 m ²
B2.09	umývárna muži	6,85 m ²
B2.10	wc muži	6,22 m ²
B2.11	úklidová komora	6,77 m ²
B2.12	kuřárna	17,32 m ²
B2.13	vestibul	131,97 m ²
B2.14	terasa	104,98 m ²
B2.15	promítárna	14,93 m ²
B2.16	promítárna	13,73 m ²
B2.17	chodba	46,71 m ²
B2.18	chodba	46,71 m ²
B2.19	divadelní sál	259,89 m ²
B2.20	divadelní předscéna	30,14 m ²
B2.21	divadelní jeviště	127,98 m ²

legenda místností – pravé křídlo (C)		
Ozn.	Místnost	Plocha
C2.01	schodiště	24,30 m ²
C2.02	chodba	13,26 m ²
C2.03	šatna	14,49 m ²
C2.04	předsíň	7,58 m ²
C2.05	kabinet	6,36 m ²
C2.06	učebna	43,40 m ²
C2.07	učebna	38,01 m ²
C2.08	technická místnost	49,52 m ²
C2.09	kancelář	15,35 m ²
C2.10	taneční zkušebna	35,38 m ²
C2.11	chodba	6,12 m ²
C2.12	předsíň	2,31 m ²
C2.13	předsíň	2,31 m ²
C2.14	wc	4,45 m ²
C2.15	wc	4,45 m ²
C2.16	taneční sál	116,35 m ²
celková užitná plocha		383,64 m ²

JTSK		±0,000 = 246,580 m n.m.		Bpv	
PROJEKTOVÁ, INŽENÝRSKÁ A KONZULTAČNÍ ORGANIZACE					
CERTIFIKÁT ISO 9001					
PROJEKTANT	VYPRACOVAL	KONTROLA	HLINIZ.PROJEKTU		
Václav Šuszků, DIS.	Václav Šuszků, DIS.	Ing. Vladimír Pospíšil	Ing. Petr Kašpar		
ATELIER POZEVNICH STAVEB					
AKCE	REKONSTRUKCE A MODERNIZACE DOMU KULTURY POKLAD			CÍSLO ZAKÁZKY	2-0299-00/40
SO02- OBJEKT DOMU KULTURY				DOKUMENTACE	DPS
A10- BOURACÍ PRÁCE				MĚŘITKO	1:150
OBDAH PŘELOHY				DATUM	11/2012
PŮDORYS 2.NP – STÁVAJÍCÍ STAV, BOURÁNÍ				POČET FORMÁTŮ	B x A4
—				CÍSLO KÓPE	ČÁST
				A	04
				KÓD	000
				000	000
DOKUMENT JE ÚČINNÝ POUZE VE SMYSLU PŘÍSLUŠNÉ SMLOUVY O DÍLO. VNÍMEJTE, ŽE JEDNÁ O DÍLO, KTERÉ BYLO VYPRACOVÁNO POUZE PRO PŘEDLOŽENÝ SOUHLAS VPD DECO PRAHA a.s.					

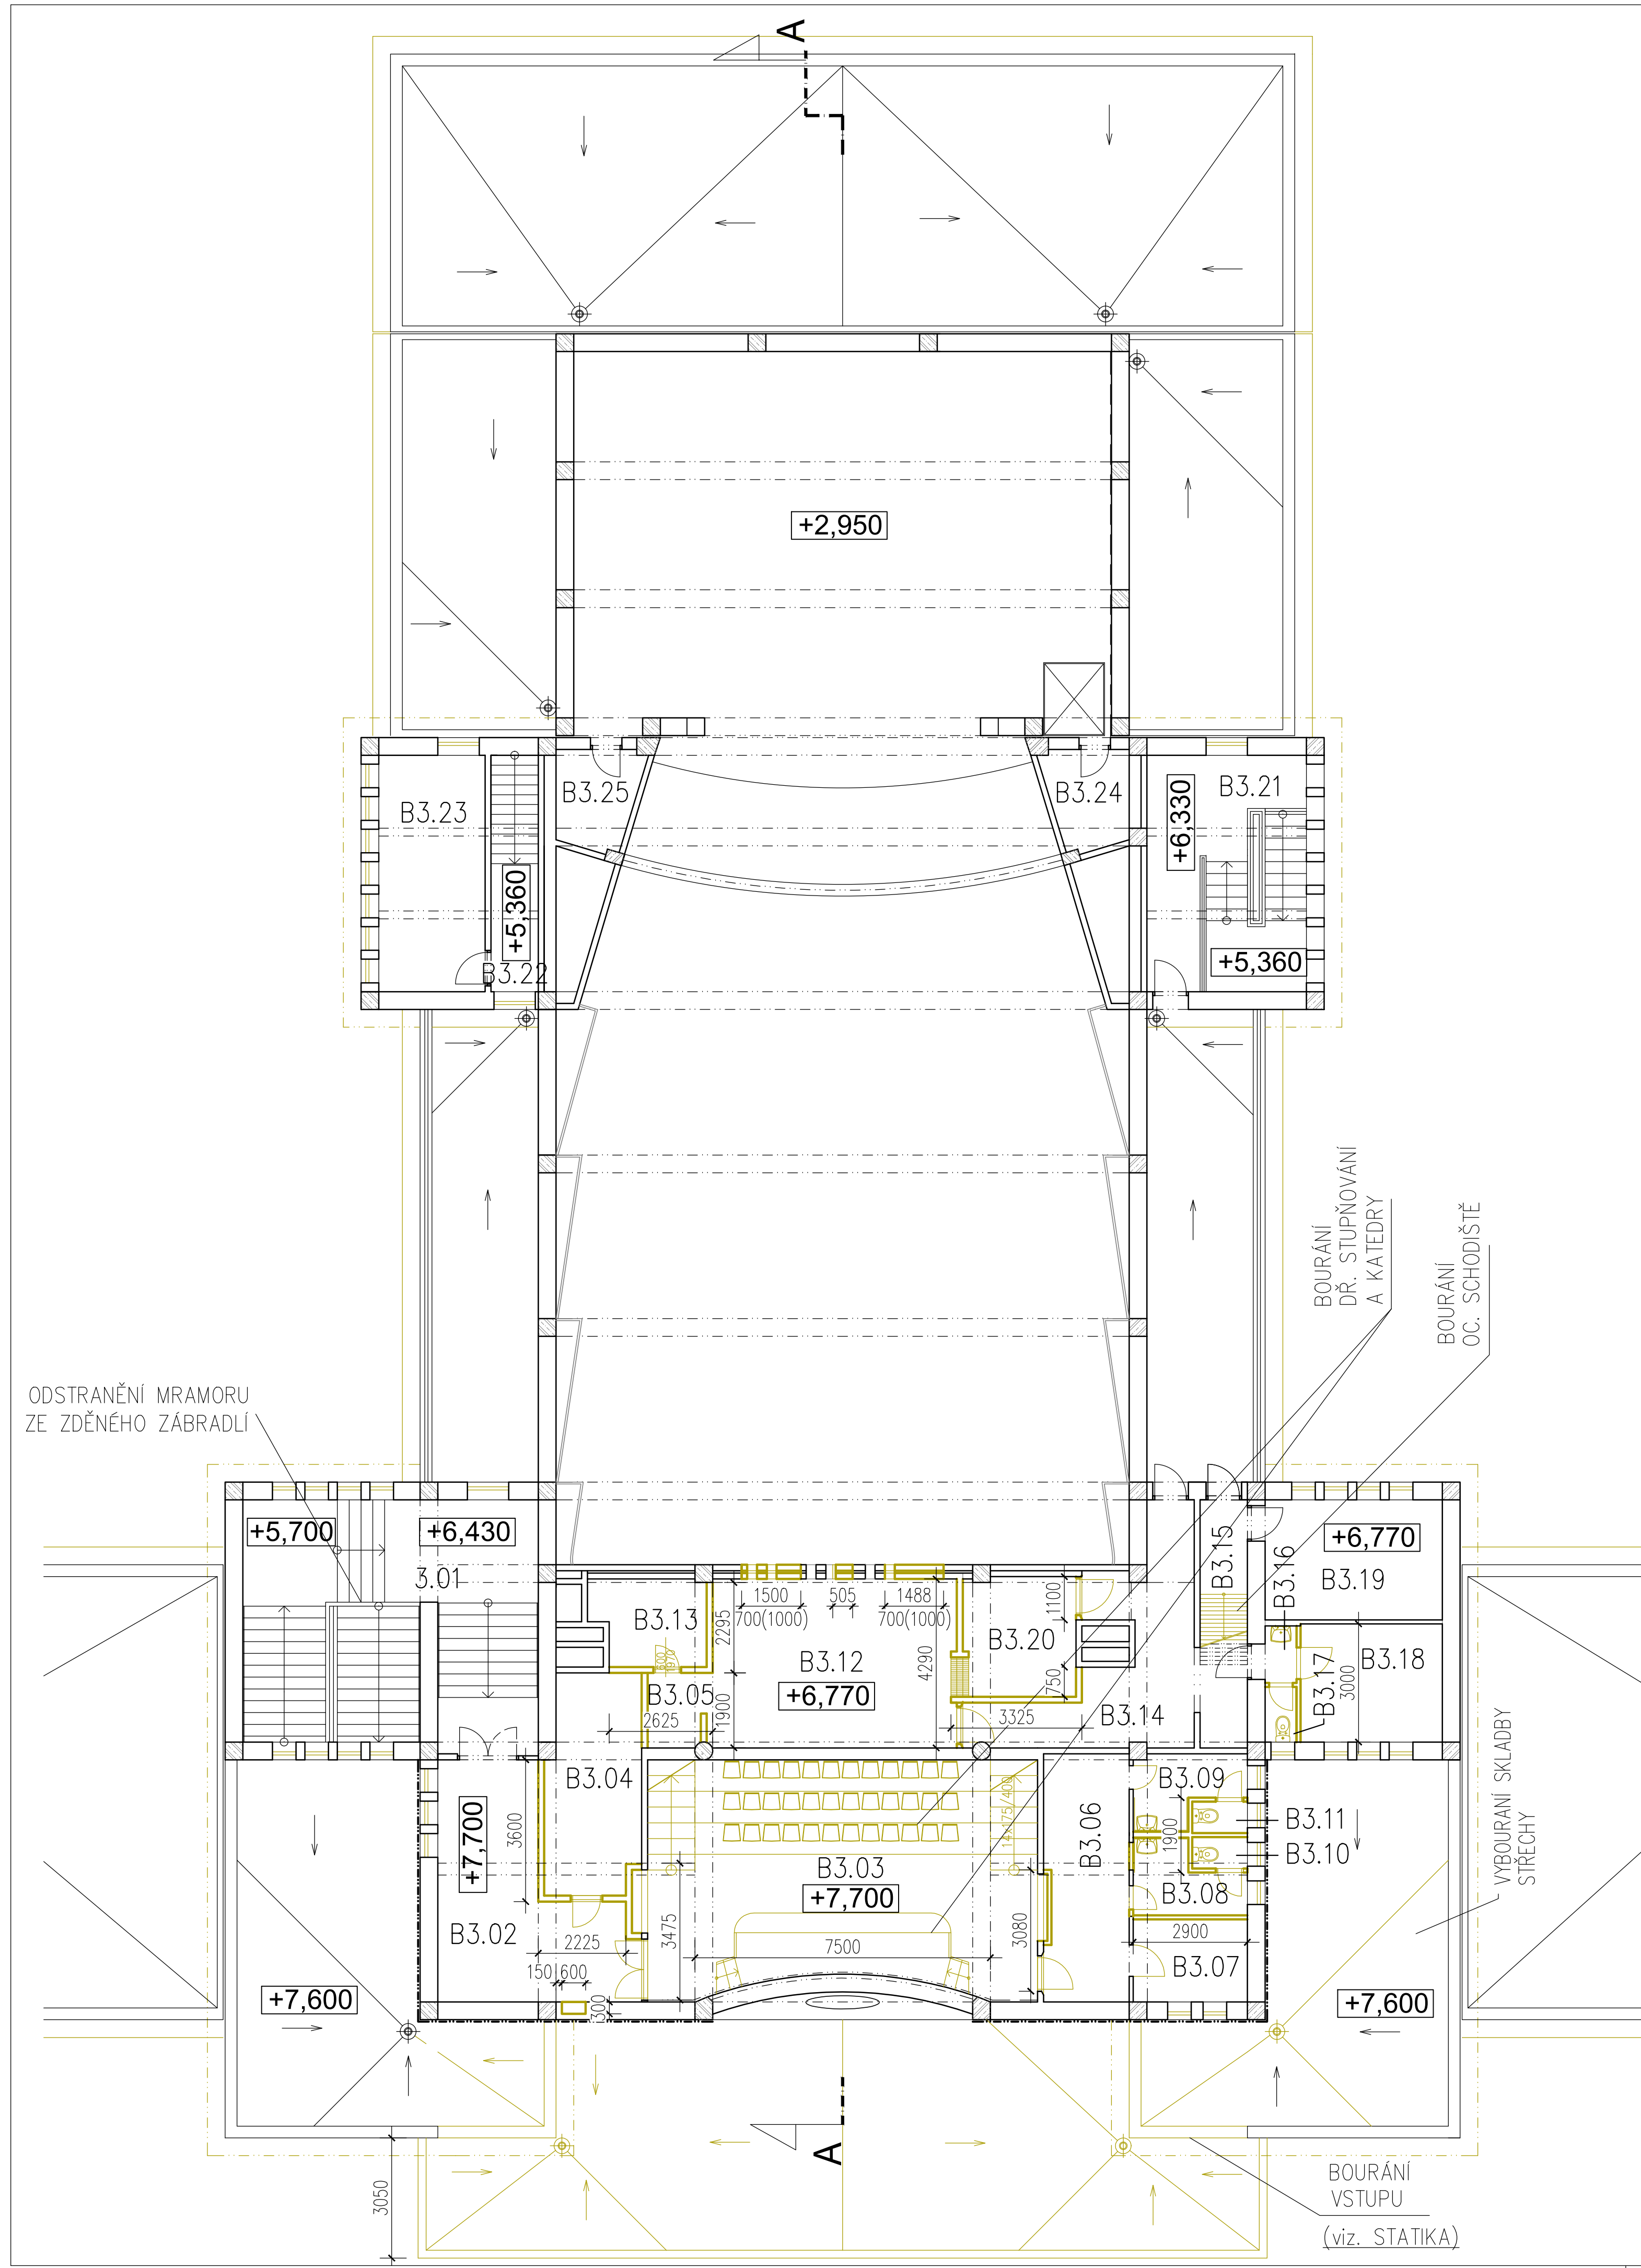


legenda místností – střední křídlo (B)

Ozn.	Místnost	Plocha
B3.01	schodiště	45,40 m2
B3.02	vestibul	22,00 m2
B3.03	sál	89,94 m2
B3.04	šatna	13,01 m2
B3.05	předsíň	2,85 m2
B3.06	kuloár	13,32 m2
B3.07	kabinet	6,09 m2
B3.08	předsíň	4,28 m2
B3.09	předsíň	4,27 m2
B3.10	wc	1,23 m2
B3.11	wc	1,23 m2
B3.12	promítárna	26,60 m2
B3.13	sklad	6,10 m2
B3.14	chodba	16,65 m2
B3.15	schodiště	7,57 m2
B3.16	předsíň	1,16 m2
B3.17	wc	1,11 m2
B3.18	denní místnost	10,80 m2
B3.19	rozvodna	14,04 m2
B3.20	úpravná filmu	8,51 m2
B3.21	schodiště	24,30 m2
B3.22	schodiště	7,20 m2
B3.23	balet	16,20 m2
B3.24	místnost osvětlovačů	4,69 m2
B3.25	místnost osvětlovačů	5,00 m2
celková užitná plocha		353,54 m2

ZMĚNA		DATUM	PODPIS


JTSK ±0,000 = 246,580 m n.m. Bpv

PROJEKTOVÁ, INŽENÝRSKÁ A KONZULTAČNÍ ORGANIZACE CERTIFIKÁT ISO 9001 IČO 60193280				 VPÚ DECO PRAHA a.s. PODBABSKÁ 20, 160 00 PRAHA 6	
PROJEKTANT	VYPRACOVAL	KONTROLA	HL.INŽ.PROJEKTU		
Václav Suszka, DiS.	Václav Suszka, DiS.	Ing. Vladimír Pospíšil	Ing. Petr Kašpar	ATELIÉR POZEMNÍCH STAVEB	
AKCE REKONSTRUKCE A MODERNIZACE DOMU KULTURY POKLAD				ČÍSLO ZAKÁZKY	2-0299-00/20
S002- OBJEKT DOMU KULTURY				DOKUMENTACE	DPS
A10- BOURACÍ PRÁCE				MĚŘITKO	1:200
OBSAH PŘÍLOHY				DATUM	11/2012
-				POČET FORMÁTŮ	2 x A4
PŮDORYS 3.NP – STÁVAJÍCÍ STAV, BOURÁNÍ				ČÍSLO KOPIE	ČÁST
DOKUMENTACI LZE UŽÍVAT POUZE VE SMYSLU PŘÍSLUŠNÉ SMLOUVY O DÍLO. VÝKRES, ČI JEHO ČÁST, MŮŽE BÝT KOPIROVÁN NEBO JINÝM ZPŮSOBEM ROZŠÍŘOVÁN POUZE PO PŘEDCHOZÍM SOUHLASU VPÚ DECO PRAHA a.s.				A	05
				KÓD	DKP_DPS_A_S002_A10_P03

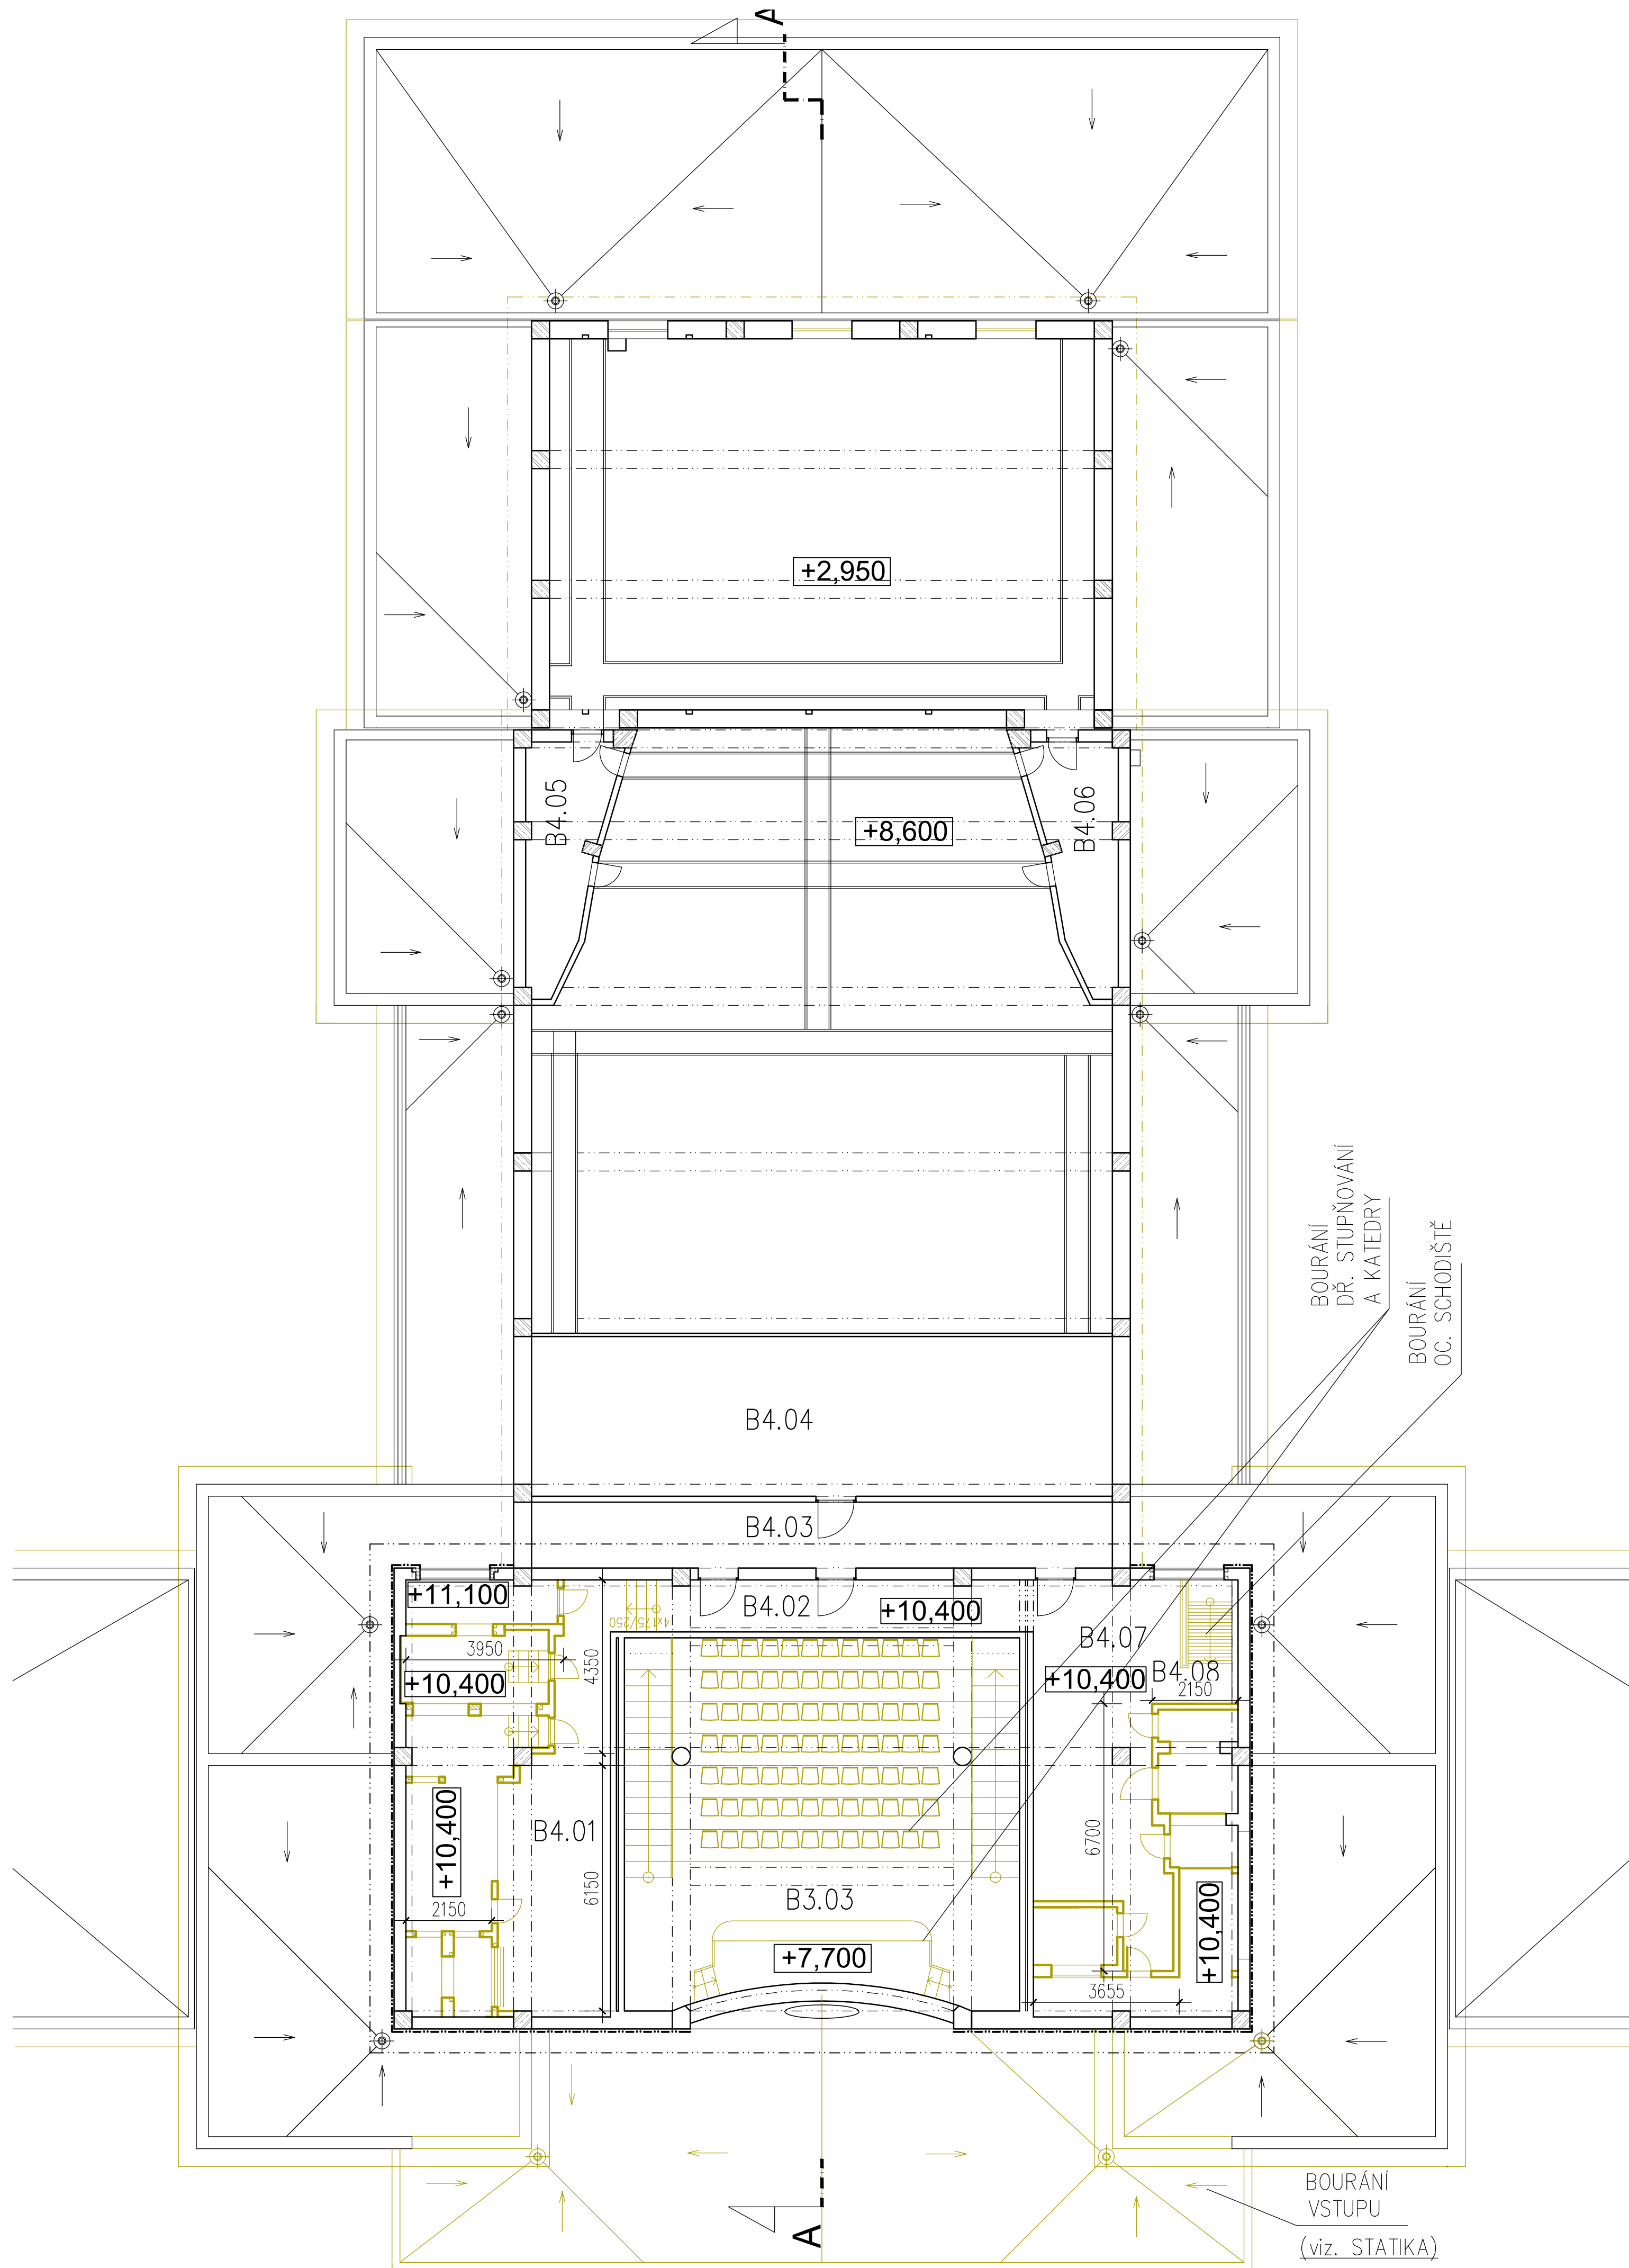



legenda místností – střední křídlo (B)

Ozn.	Místnost	Plocha
B4.01	strojovna VZT	53,10 m2
B4.02	chodba	13,33 m2
B4.03	strojovna VZT	24,01 m2
B4.04	strojovna VZT	58,20 m2
B4.05	strojovna VZT	9,22 m2
B4.06	strojovna VZT	10,05 m2
B4.07	strojovna VZT	45,69 m2
B4.08	schodiště	4,50 m2
celková užitná plocha		218,10 m2

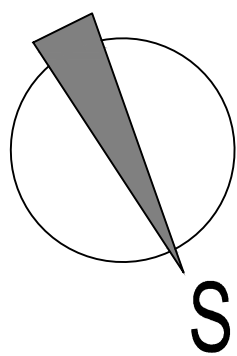

JTSK ±0,000 = 246,580 m n.m. Bpv

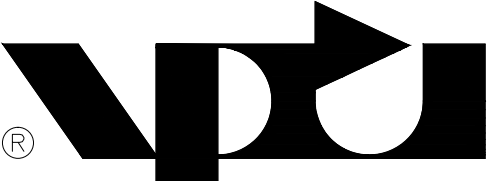PROJEKTOVÁ, INŽENÝRSKÁ A KONZULTAČNÍ ORGANIZACE CERTIFIKÁT ISO 9001 IČO 60193280				 VPÚ DECO PRAHA a.s. PODBABSKÁ 20, 160 00 PRAHA 6	
PROJEKTANT	VYPRACOVAL	KONTROLA	HL.INŽ.PROJEKTU		
Václav Suszka, DiS.	Václav Suszka, DiS.	Ing. Vladimír Pospíšil	Ing. Petr Kašpar	ATELIÉR POZEMNÍCH STAVEB	
AKCE REKONSTRUKCE A MODERNIZACE DOMU KULTURY POKLAD				ČÍSLO ZAKÁZKY	2-0299-00/40
S002- OBJEKT DOMU KULTURY				DOKUMENTACE	DPS
A10- BOURACÍ PRÁCE				MĚŘITKO	1:200
OBSAH PŘÍLOHY				DATUM	11/2012
—				POČET FORMÁTŮ	2 x A4
PŮDORYS 4.NP – STÁVAJÍCÍ STAV, BOURÁNÍ				ČÍSLO KOPIE	ČÁST
DOKUMENTACI LZE UŽÍVAT POUZE VE SMYSLU PŘÍSLUŠNÉ SMLOUVY O DÍLO. VÝKRES, ČI JEHO ČÁST, MŮŽE BÝT KOPIROVÁN NEBO JINÝM ZPŮSOBEM ROZŠÍŘOVÁN POUZE PO PŘEDCHOZÍM SOUHLASU VPÚ DECO PRAHA a.s.				KÓD	
				A 06	
				DKP_DPS_A_S002_A10_P04	

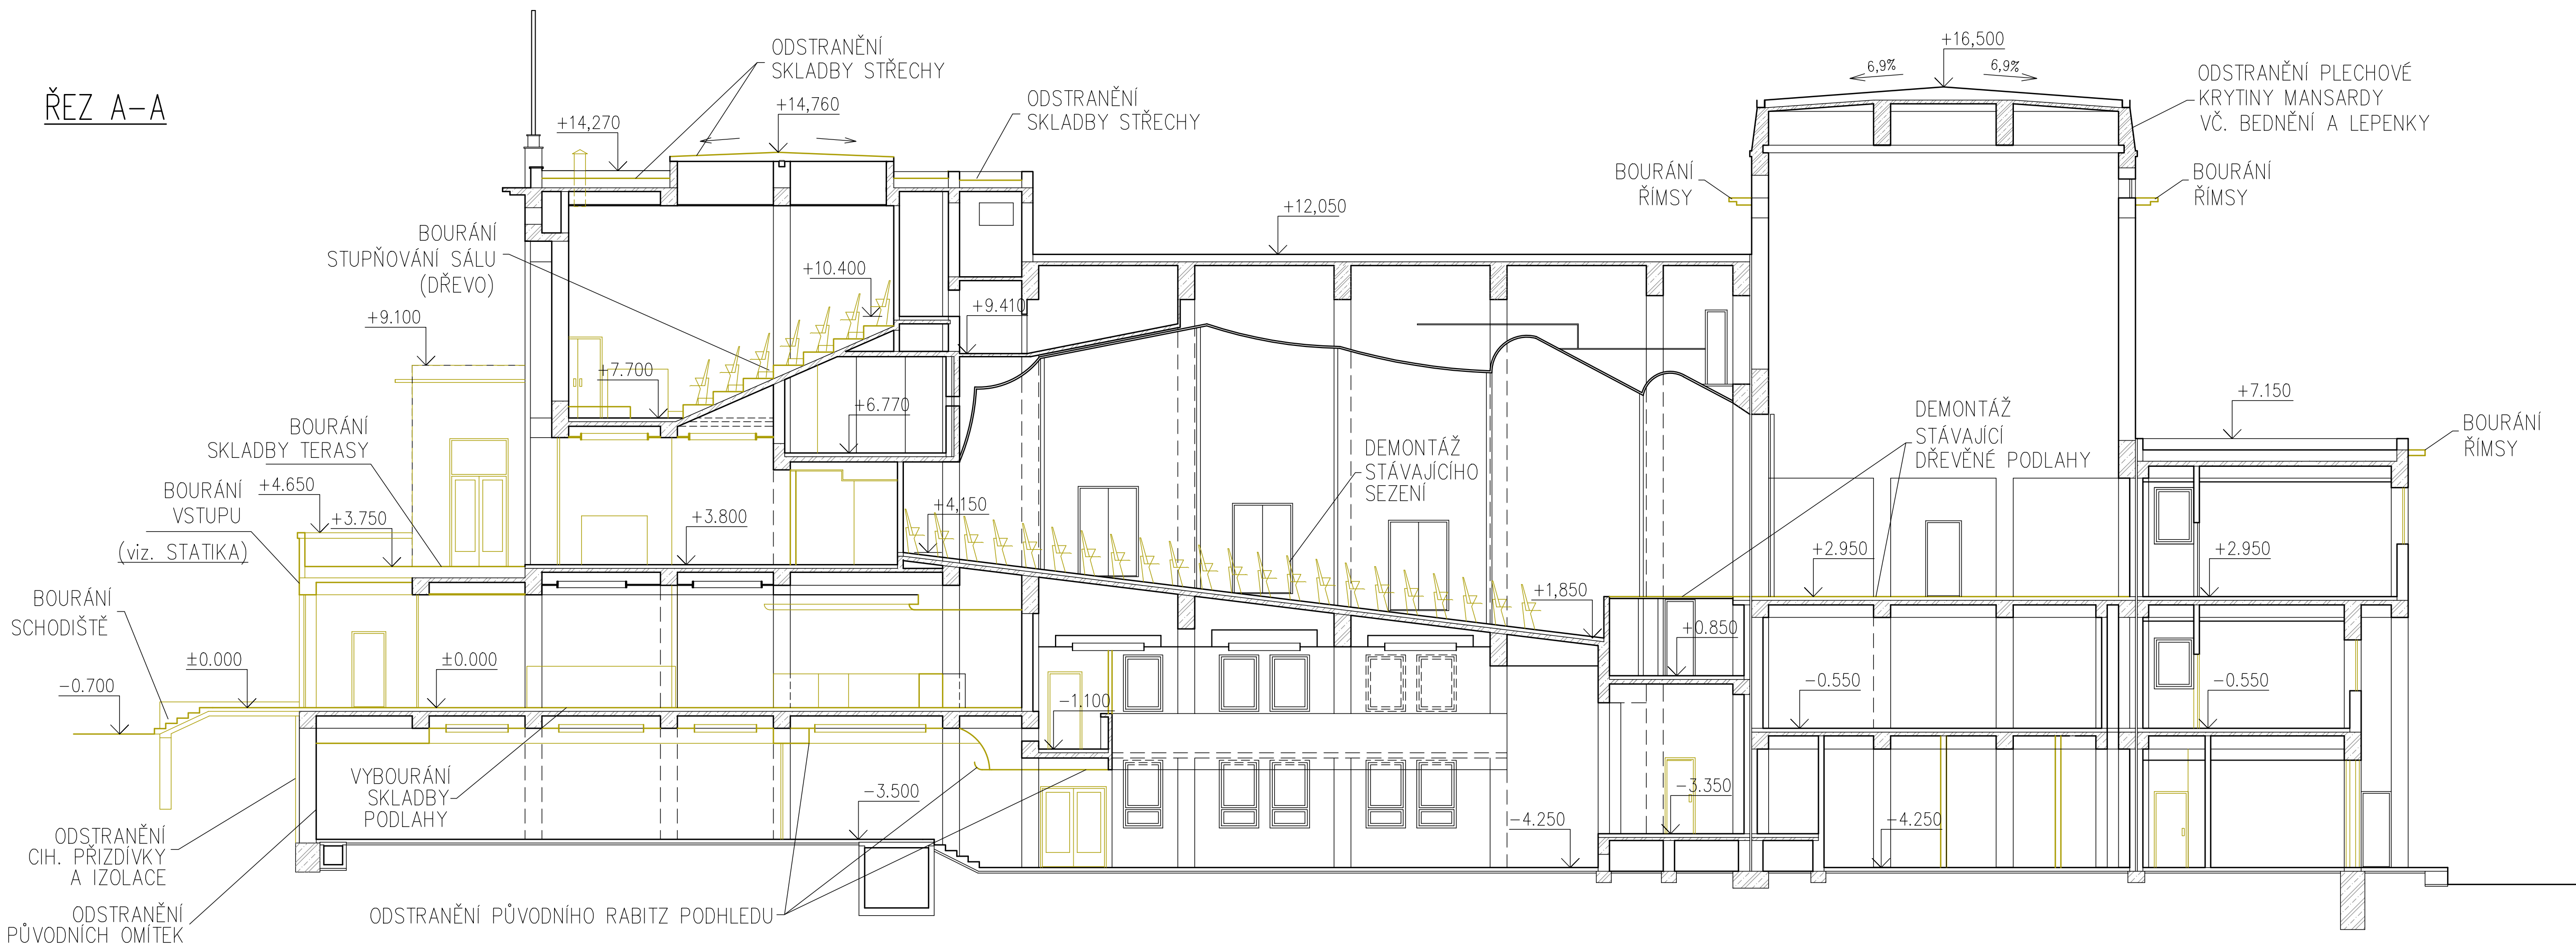


LEGENDA MATERIÁLŮ

- STÁVAJÍCÍ ŽB SLOUPY SKELETOVÉ KONSTRUKCE (BETON C 20/25)
- STÁVAJÍCÍ VÝPLŇOVÉ ZDIVO Z CPP NA MALTU NASTAVOVANOU
- STÁVAJÍCÍ PŘÍČKY tl.100 a 150mm Z CPP NA MALTU NASTAVOVANOU
- STÁVAJÍCÍ PŘÍČKY tl.125mm Z CDM NA MALTU NASTAVOVANOU
- BOURANÉ ZDIVO
- BOURANÉ KONSTRUKCE

ZMĚNA				DATUM	PODPIS
JTSK				±0,000 = 246,580 m n.m.	Bpv
PROJEKTOVÁ, INŽENÝRSKÁ A KONZULTAČNÍ ORGANIZACE					
CERTIFIKÁT ISO 9001				IČO 60193280	
PROJEKTANT	VYPRACOVAL	KONTROLA	HL.INŽ.PROJEKTU		
Václav Suszka, DiS.	Václav Suszka, DiS.	Ing. Vladimír Pospíšil	Ing. Petr Kašpar		
AKCE				ATELIÉR POZEMNÍCH STAVEB	
REKONSTRUKCE A MODERNIZACE DOMU KULTURY POKLAD				ČÍSLO ZAKÁZKY	2-0299-00/40
				DOKUMENTACE	DPS
				MĚŘÍTKO	1:150
				DATUM	11/2012
				POČET FORMÁTŮ	3 x A4
ORSAH PŘÍLOHY				ČÍSLO KOPIE	ČÁST
					A
				KÓD	08
Řez A-A – STÁVAJÍCÍ STAV, BOURÁNÍ				DOKUMENTACI LZE UŽÍVAT POUZE VE SMYSLU PŘÍSLUŠNÉ SMLOUVY O DÍLO. VÝKRES, Ů JEHO ČÁST, MŮŽE BÝT KOPÍROVÁN NEBO JINÝM ZPŮSOBEM ROZŠŘŮVÁN POUZE PO PŘEDCHOZÍM SOUHLASU VPŮ DECO PRAHA a.s.	

pohled severovýchodní

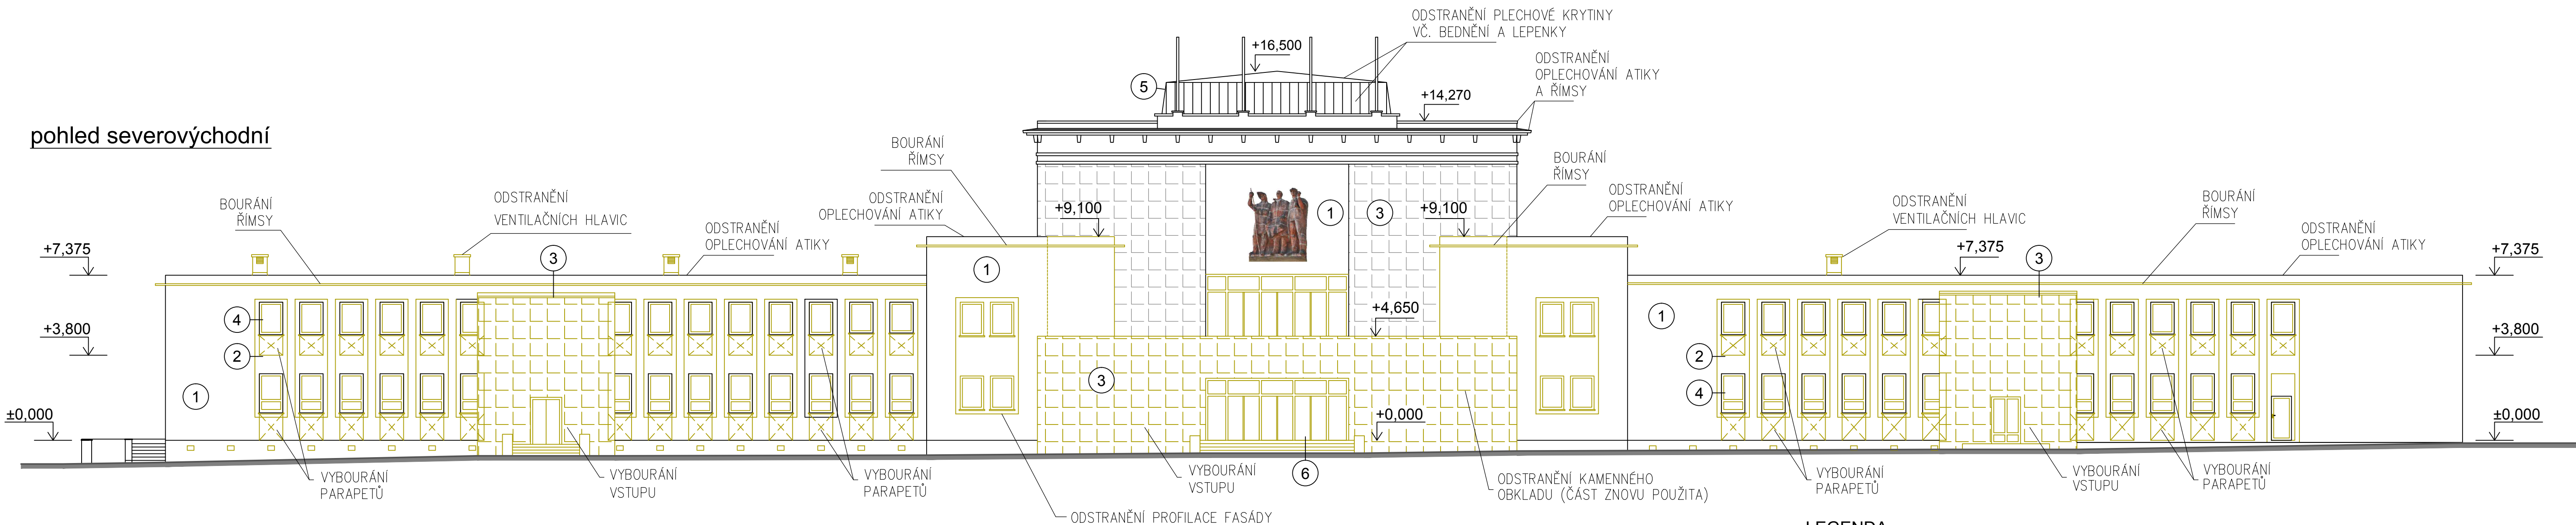


LEGENDA

BOURANÉ KONSTRUKCE

LEGENDA MATERIÁLŮ

- 1 BRIZOLITOVÁ OMÍTKA - BEZ PROBARVENÍ
- 2 BRIZOLITOVÁ OMÍTKA - ČERVENÉ PROBARVENÍ
- 3 KAMENNÝ OBKLAD
- 4 DŘEVĚNÉ OKNA - BÍLÉ
- 5 PLECHOVÁ KRYTINA
- 6 KOVOVÉ DVEŘE

pohled severozápadní

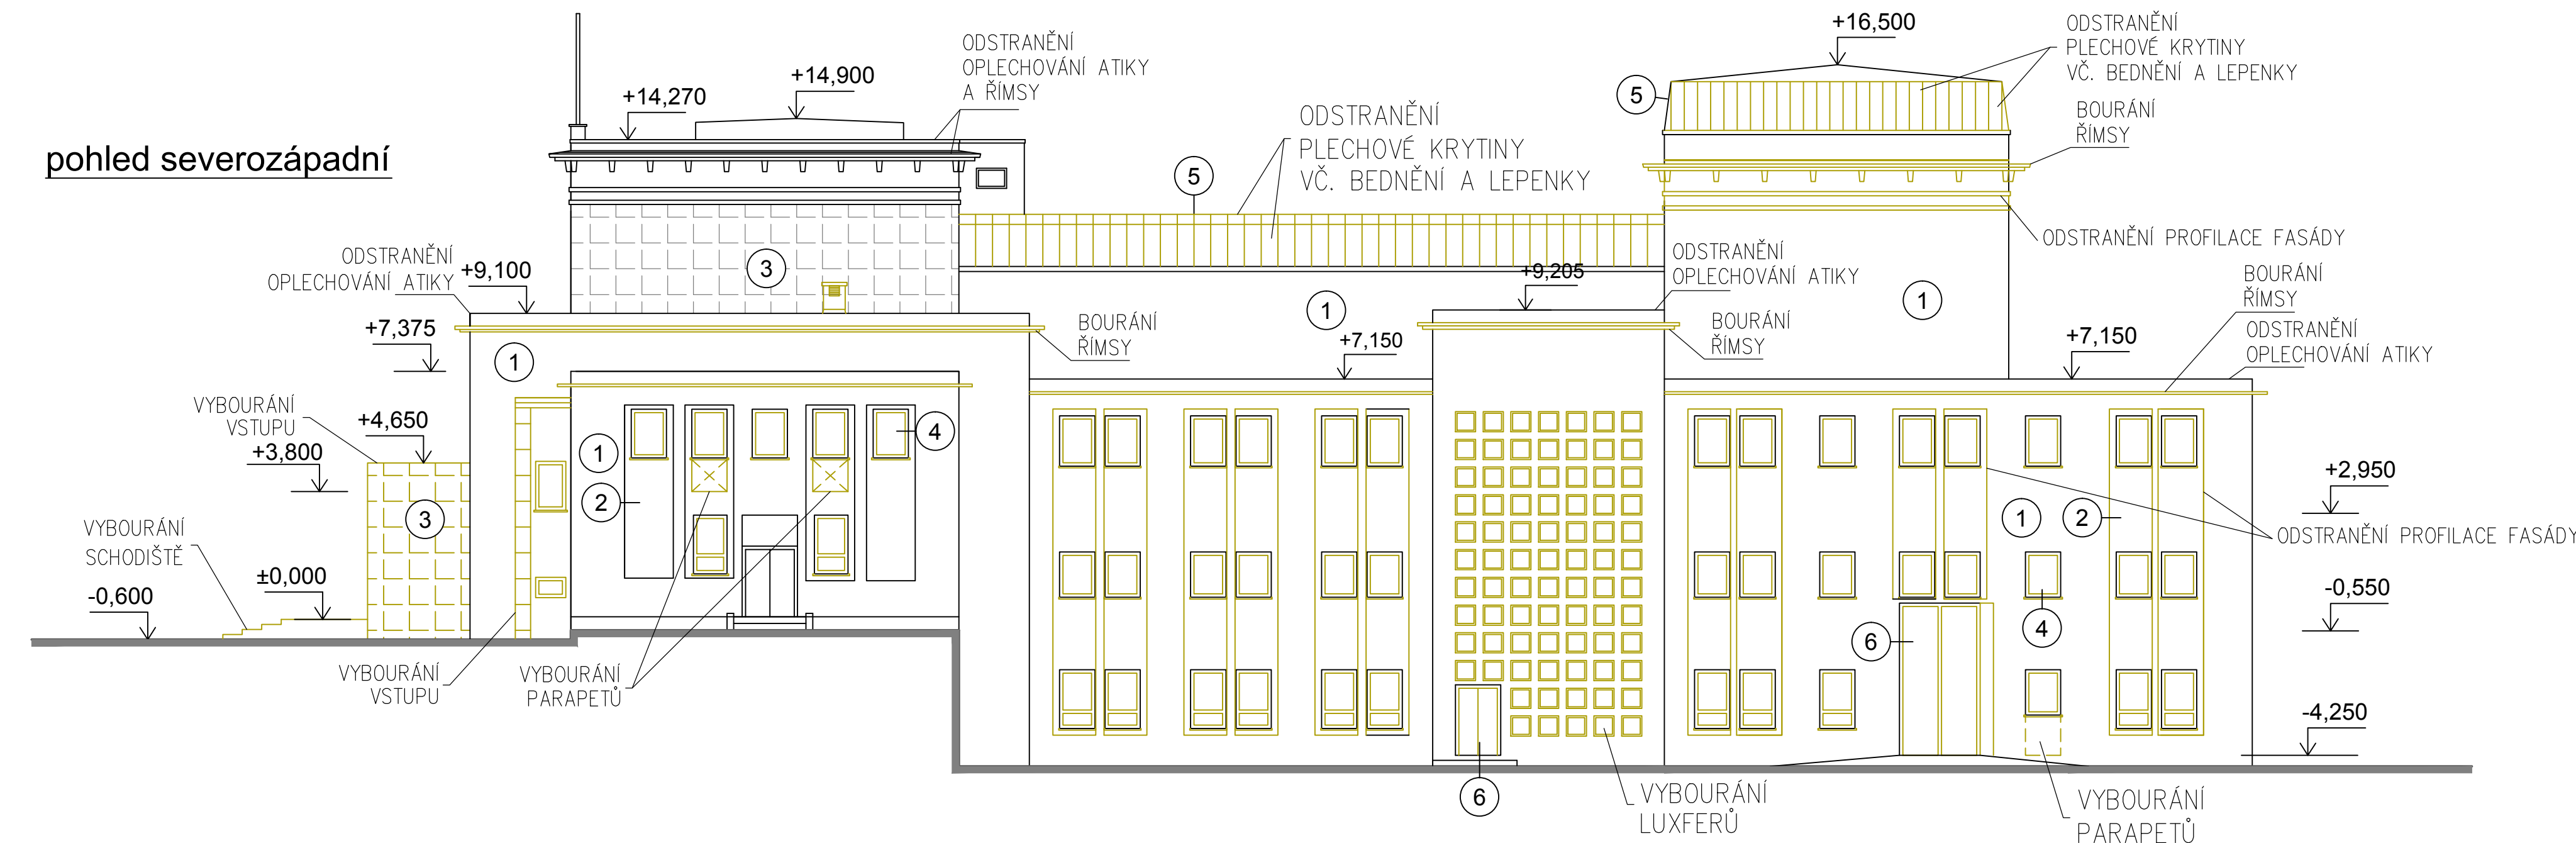

ZMĚNA						DATUM		PODPIS			
JTSK						±0,000 = 246,580 m n.m.		Bpv			
PROJEKTOVÁ, INŽENÝRSKÁ A KONZULTAČNÍ ORGANIZACE						 VPÚ DECO PRAHA a.s. PODBABSKÁ 20, 160 00 PRAHA 6					
CERTIFIKÁT ISO 9001				IČO 60193280							
PROJEKTANT		VYPRACOVAL		KONTROLA						HL.INŽ.PROJEKTU	
Václav Suszka, DiS.		Václav Suszka, DiS.		Ing. Vladimír Pospíšil						Ing. Petr Kašpar	
AKCE						ATELIÉR POZEMNÍCH STAVEB					
REKONSTRUKCE A MODERNIZACE DOMU KULTURY POKLAD						ČÍSLO ZAKÁZKY 2-0299-00/40					
SO02- OBJEKT DOMU KULTURY						DOKUMENTACE DPS					
A10- BOURACÍ PRÁCE						MĚŘITKO 1:200					
ORSAH PŘÍLOHY						DATUM 11/2012					
POHLED SV, SZ - STÁVAJÍCÍ STAV, BOURÁNÍ						POČET FORMÁTŮ 3 x A4					
—						ČÍSLO KOPIE		ČÁST		ČÍSLO PŘÍLOHY	
								A		09	
						KÓD				OKP_DPS_A_SO02_A10_F01	
DOKUMENTACI LZE UŽÍAT POUZE VE SMYSLU PŘÍSLUŠNÉ SMLOUVY O DÍLO. VÝKRES, Ů JEHO ČÁST, MŮŽE BÝT KOPÍROVÁN NEBO JINÝM ZPŮSOBEM ROZŠŘOVÁN POUZE PO PŘEDCHOZÍM SOUHLASU VPÚ DECO PRAHA a.s.											

[illegible]

BOURANÉ KONSTRUKCE

- 1 BRIZOLITOVÁ OMÍTKA - BEZ PROBARVENÍ
- 2 BRIZOLITOVÁ OMÍTKA - ČERVENÉ PROBARVENÍ
- 3 KAMENNÝ OBKLAD
- 4 DŘEVĚNÉ OKNA - BÍLÉ
- 5 PLECHOVÁ KRYTINA
- 6 KOVOVÉ DVEŘE

ZMĚNA			DATUM	PODPIS

JTSK ±0,00 = 246,580 m n.n. Bp

PROJEKTOVÁ, INŽENÝRSKÁ A KONZULTAČNÍ ORGANIZACE CERTIFIKÁT ISO 9001 IČO 60193280				 VPÚ DECO PRAHA a.s. FODBABSKÁ 20, 160 00 PRAHA 6
PROJEKTANT	VYPRACOVAL	KONTROLA	HL.INŽ.PROJEKTU	
Václav Suszka, DiS.	Václav Suszka, DiS.	Ing. Vladimír Pospíšil	Ing. Petr Kašpar	

AKCE REKONSTRUKCE A MODERNIZACE DOMU KULTURY POKLAD S002– OBJEKT DOMU KULTURY A10– BOURACÍ PRÁCE OBSAH PŘÍLOHY – POHLED JZ, JV – STÁVAJÍCÍ STAV, BOURÁNÍ		ATELIÉR POZENŮCHÝ STAVEB ČÍSLO ZAKÁZKY 2-0299-00/40 DOKUMENTACE DPS MĚŘITKO 1:200 DATUM 11/2012 POČET FORMÁTŮ 3 x A4 <table border="1" style="width: 100%; border-collapse: collapse;"> <tr> <td style="width: 30%;">ČÍSLO KOPIE</td> <td style="width: 30%;">ČÁST</td> <td style="width: 40%;">ČÍSLO PŘÍLOHY</td> </tr> <tr> <td></td> <td style="text-align: center;">A</td> <td style="text-align: center;">10</td> </tr> <tr> <td></td> <td>KÓD</td> <td></td> </tr> </table>	ČÍSLO KOPIE	ČÁST	ČÍSLO PŘÍLOHY		A	10		KÓD	
ČÍSLO KOPIE	ČÁST	ČÍSLO PŘÍLOHY									
	A	10									
	KÓD										

DOKUMENTACI LZE UŽÍVAT POUZE VE SMYSLU PŘÍSLUŠNÉ SMLOUVY O DÍLO. VÝKRES, ČI JEHO ČÁST, MŮŽE BYT KOPÍROVAN NEBO JINYM ZPŮSOBEM ROZŠÍŘOVAN POUZE PO PŘEDCHOZÍM SOUHLASU VPÚ DECO PRAHA a.s.
 (DKP_DPS_A_S002_A10_F02)