

 


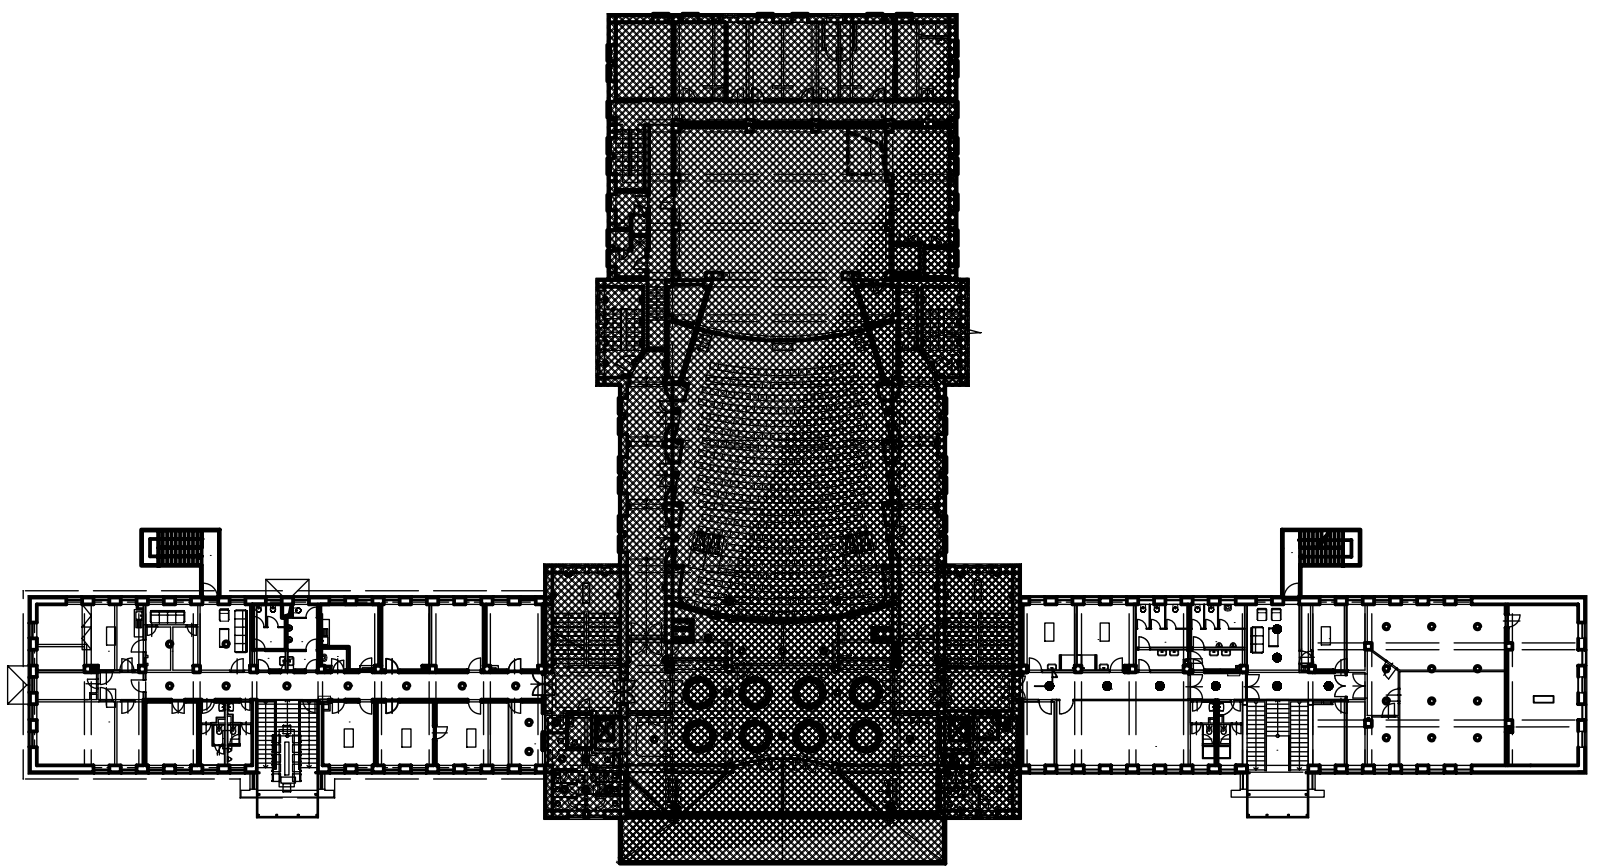

Řez 08 - 08
Řez 1.01 - 1.01

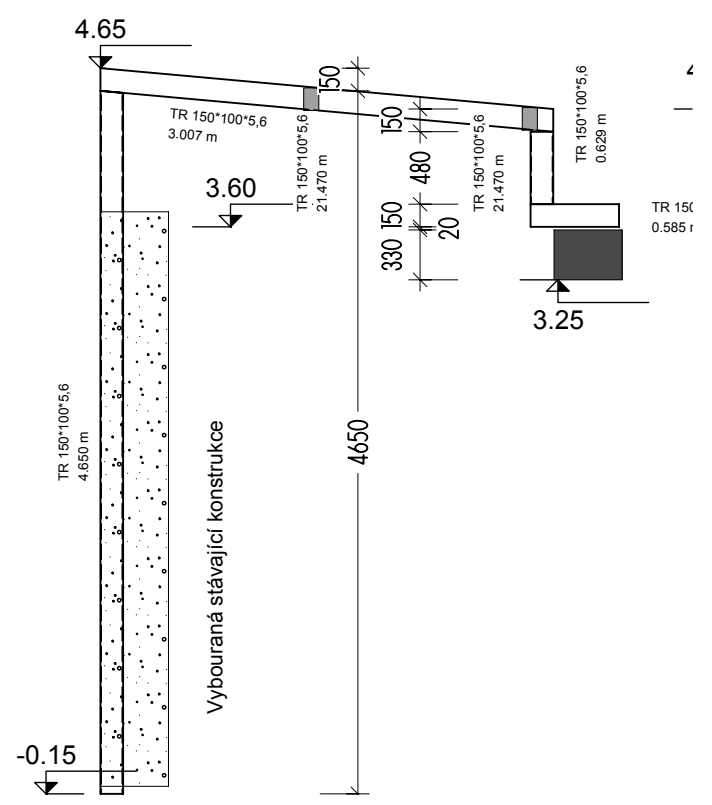

Materiál:
Stavájecí beton C 20/25
Nové konstrukce Beton C 30/37
Ocel S 235
Výztuž 10 505 (R)

	Stávající železobeton
	Stávající zdivo
	Bourané konstrukce
	Nové konstrukce

May 2005, May		2005	2005

[illegible]