
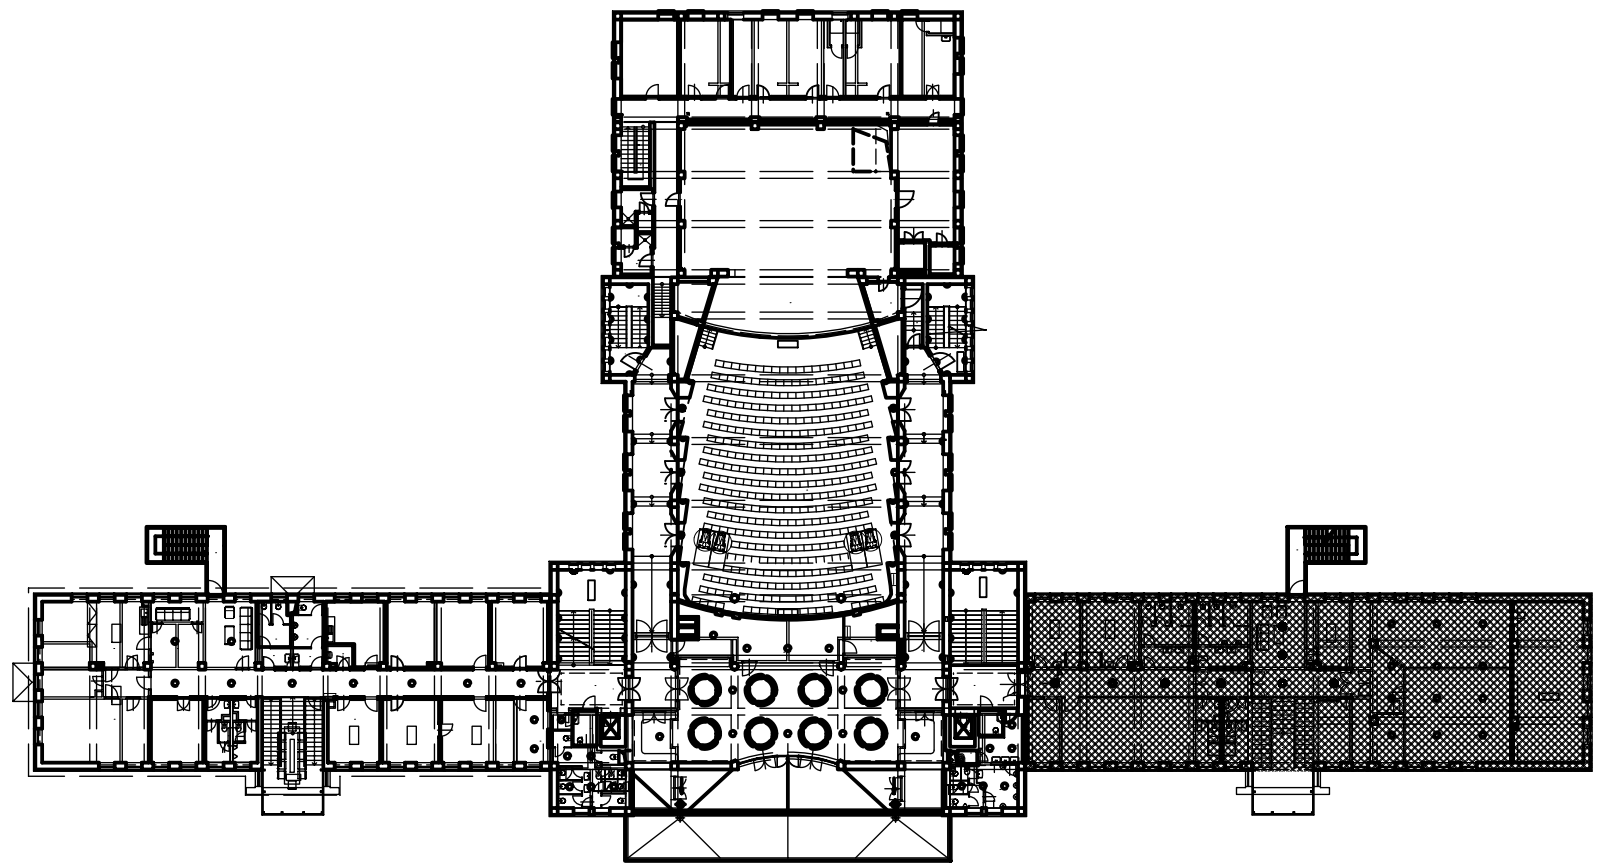
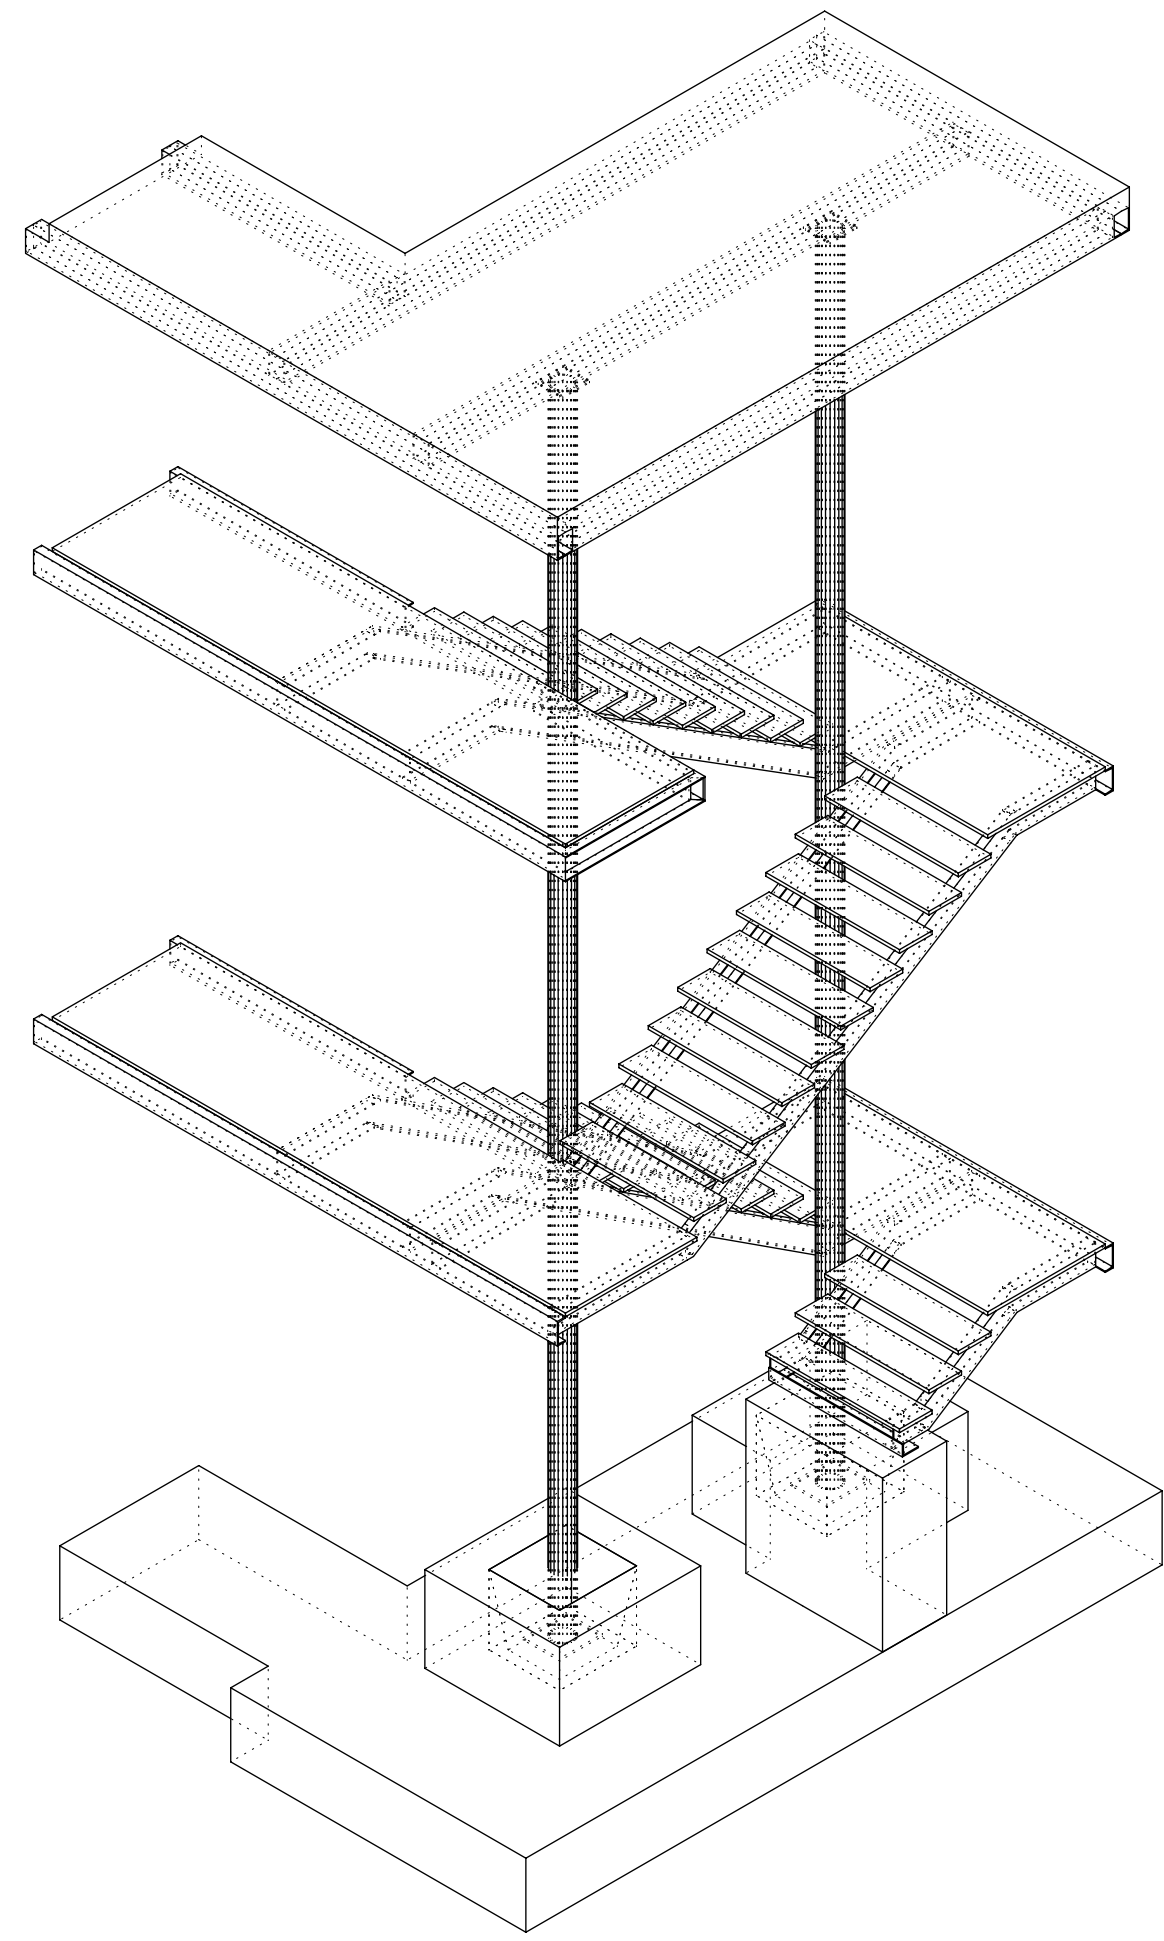


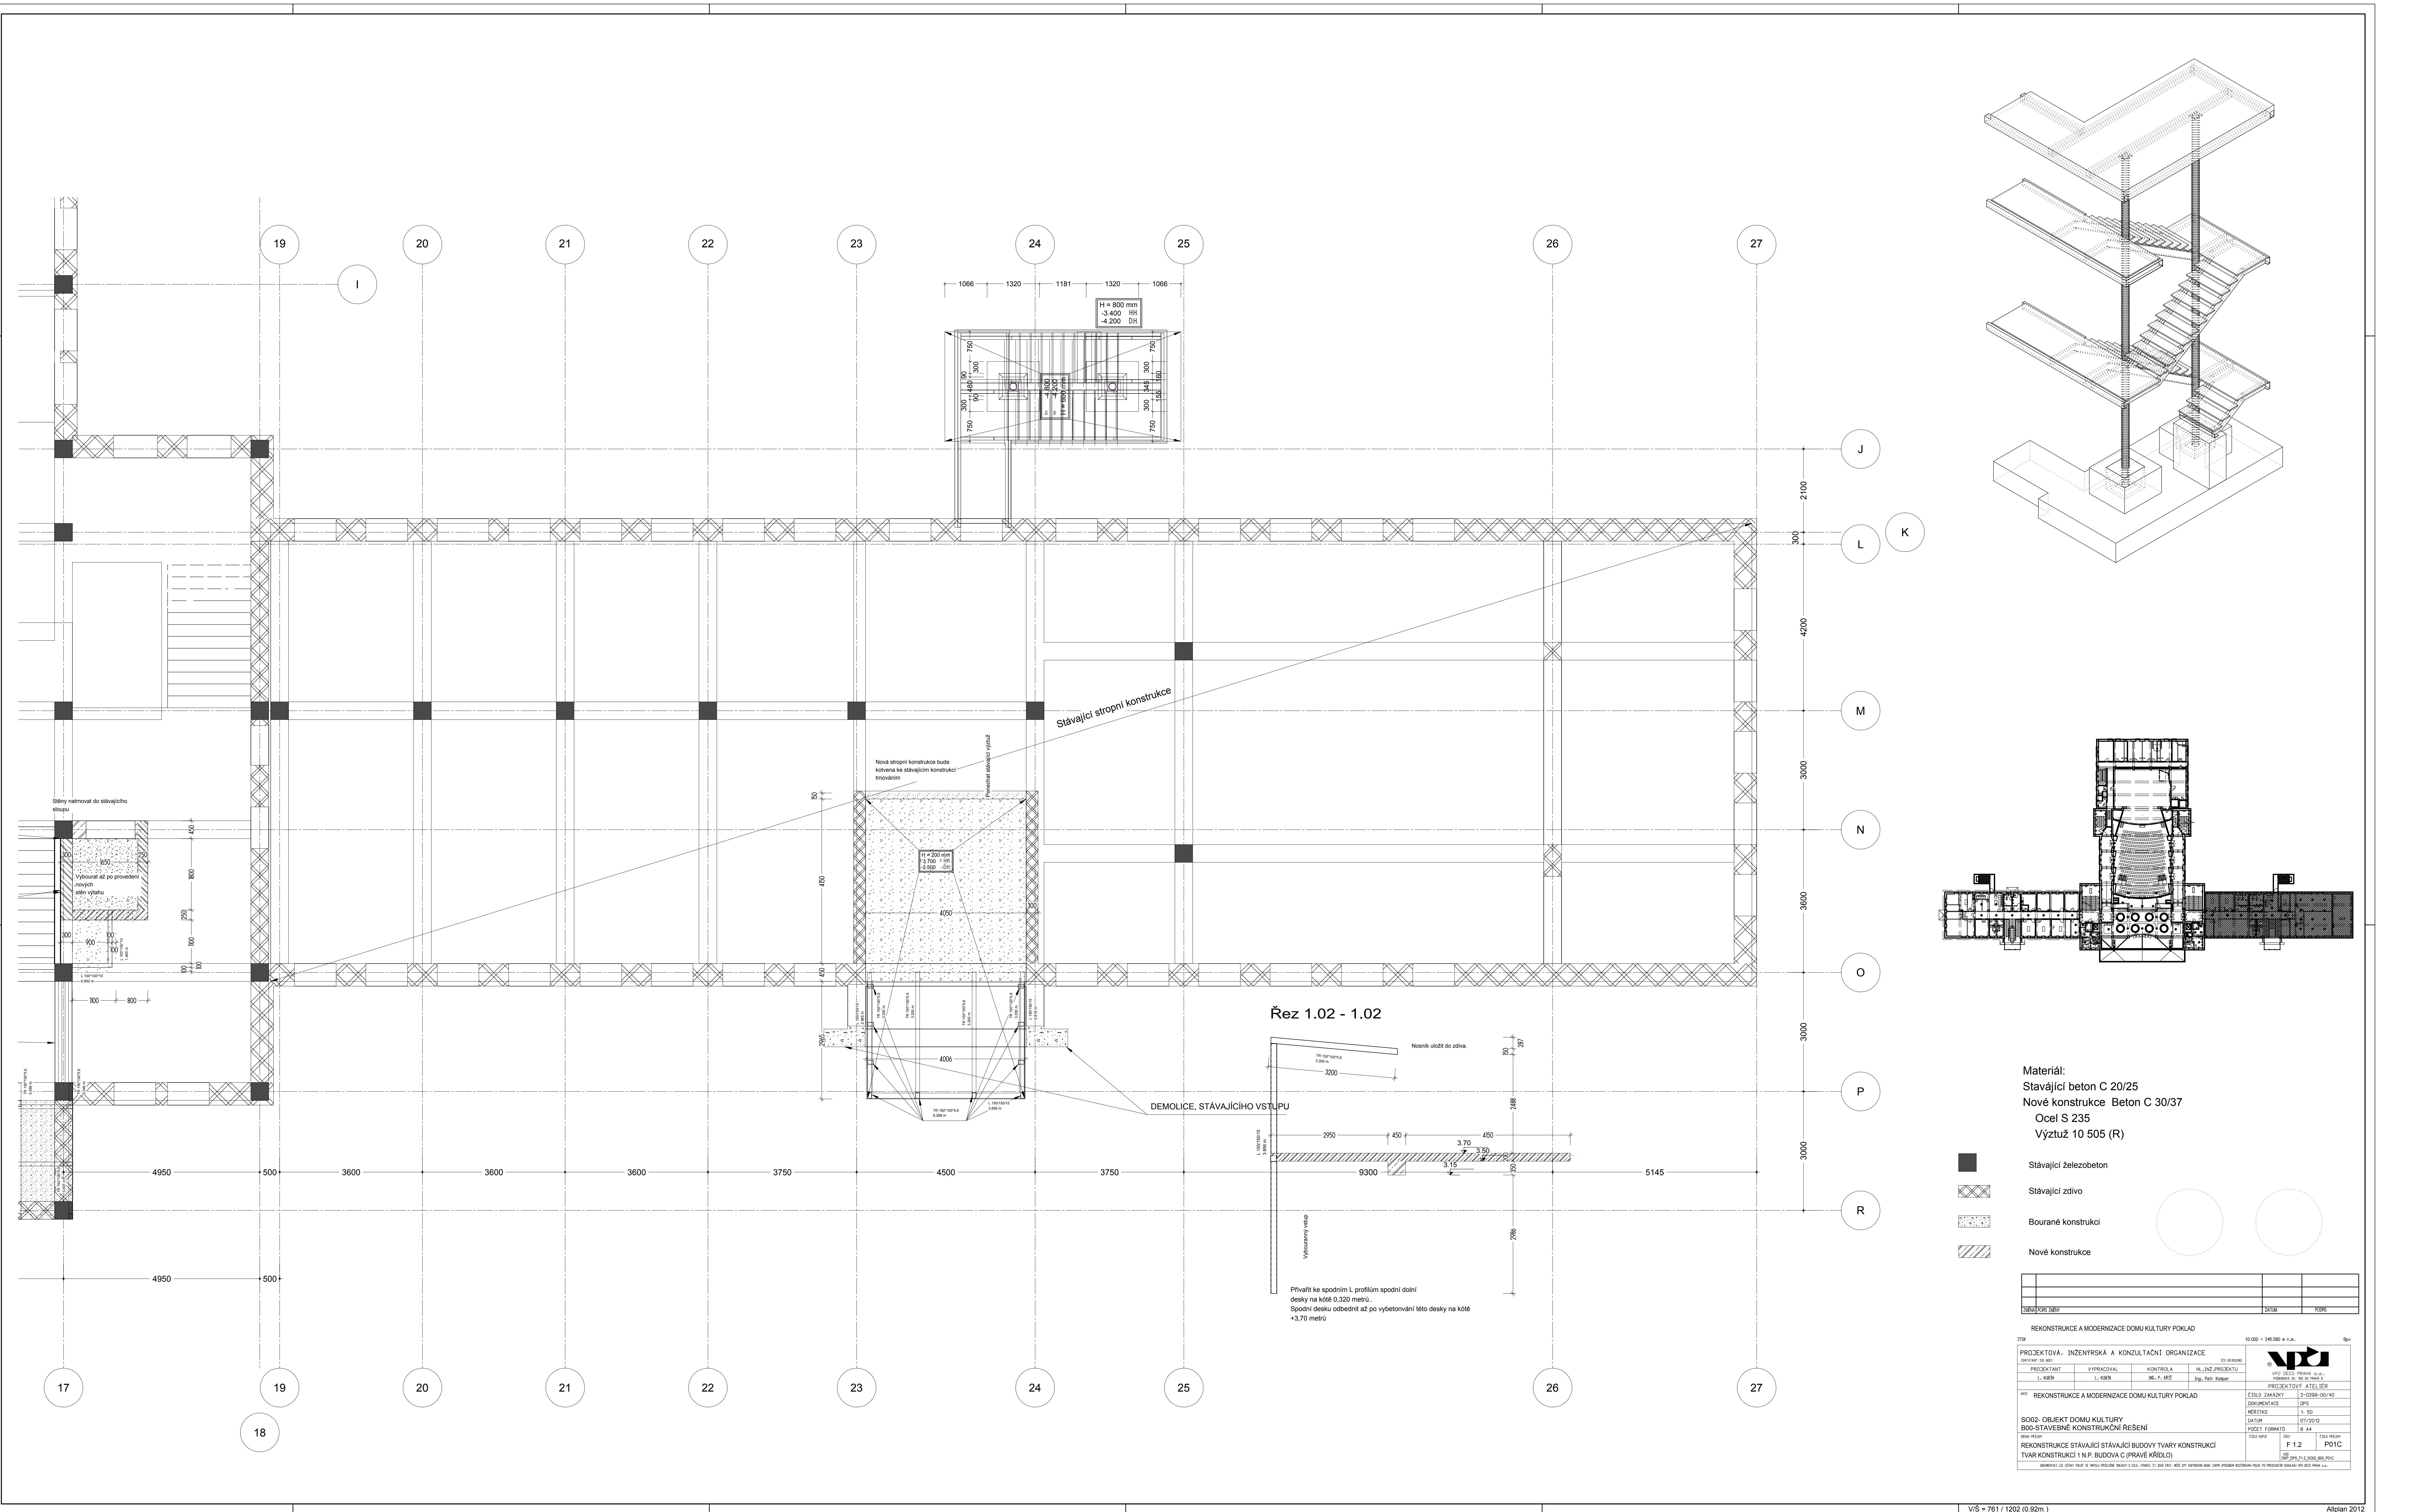

Materiál:
Stávající beton C 20/25
Nové konstrukce Beton C 30/37
Ocel S 235
Výztuž 10 505 (R)

- Stávající železobeton
- Stávající zdvo
- Bourané konstrukci
- Nové konstrukce

REKONSTRUKCE A MODERNIZACE DOMU KULTURY POKLAD		10.000 + 140.000 + 8.000	80+
PROJEKTOVÁ, INŽENYRSKÁ A KONSULTAČNÍ ORGANIZACE	PROJEKTOVÝ ATELIER		
PROJEKTANT	VYPRACOVATEL	KONTROLA	HLAVNÍ PROJEKTANT
L. KUBA	L. KUBA	BE. P. KUBA	Ing. Petr Kuba
REKONSTRUKCE A MODERNIZACE DOMU KULTURY POKLAD		ČÍSLO DOKUMENTU	2-0000-001-40
S002- OBJEKT DOMU KULTURY		DOKUMENTACE	OPS
B00-STAVEBNÍ KONSTRUKČNÍ ŘEŠENÍ		PROJEKT	1. ST.
REKONSTRUKCE STÁVAJÍCÍ STÁVAJÍCÍ BUDOVY TVARY KONSTRUKČNÍ		DATUM	07/2015
TVAR KONSTRUKČNÍ 1 N.P. BUDOVA C (PRAVÉ KŘÍDLO)		POČET LISTŮ	8 A4
		PROJEKT	1. ST.
		PROJEKT	F 1.2 P01C