


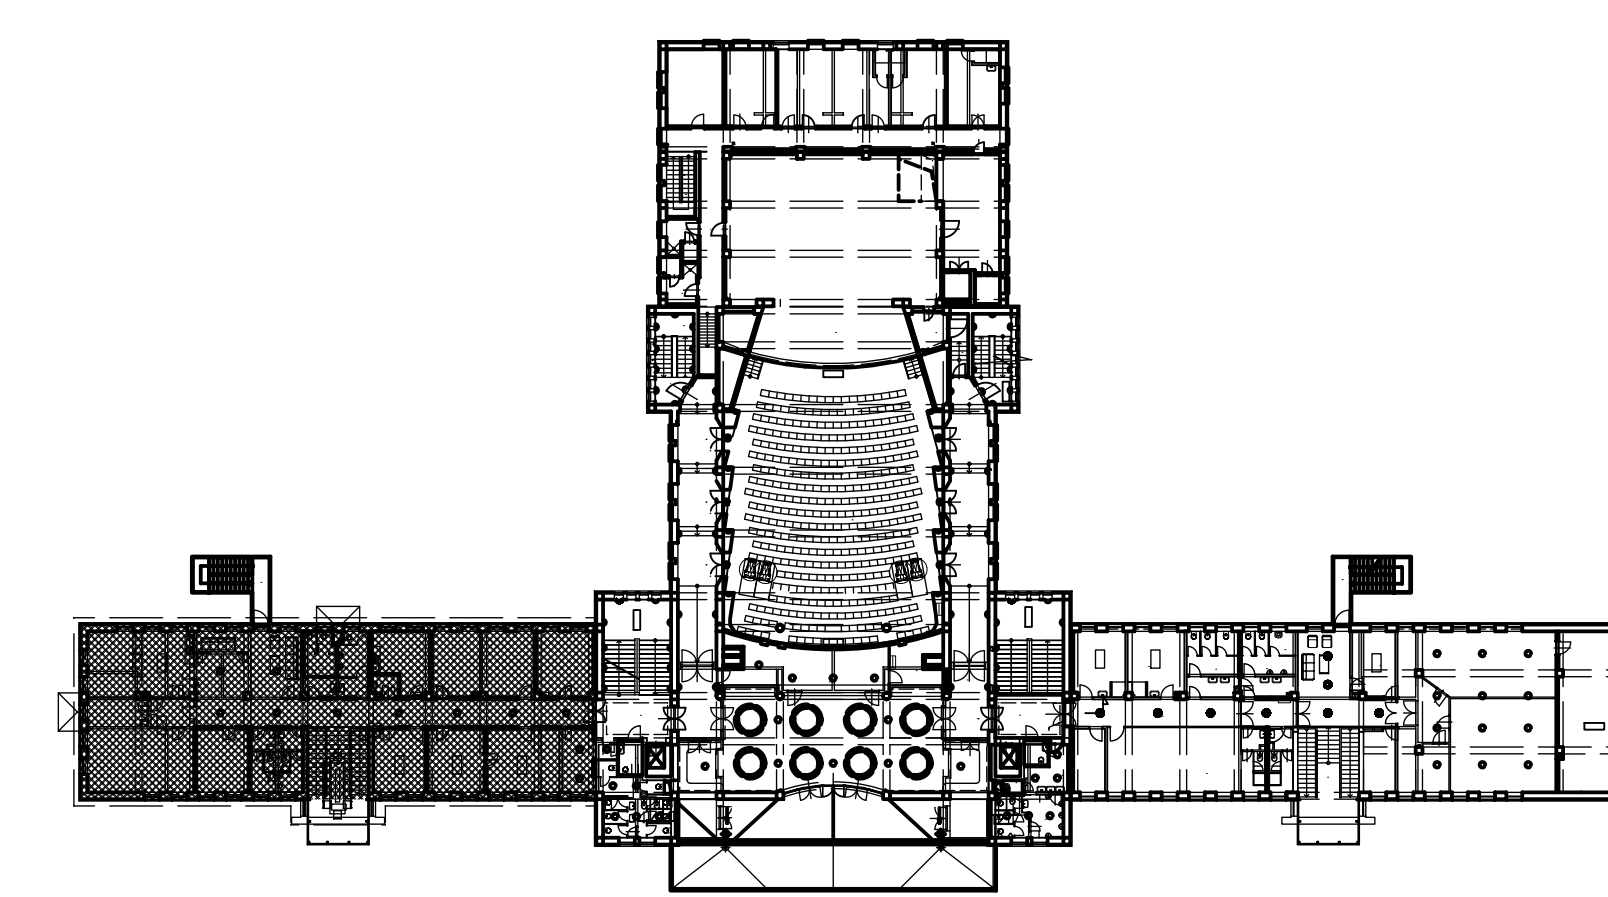

	Stávající železobeton		
	Stávající zdivo		
	Bourané konstrukci		
	Nové konstrukce		

[illegible]