



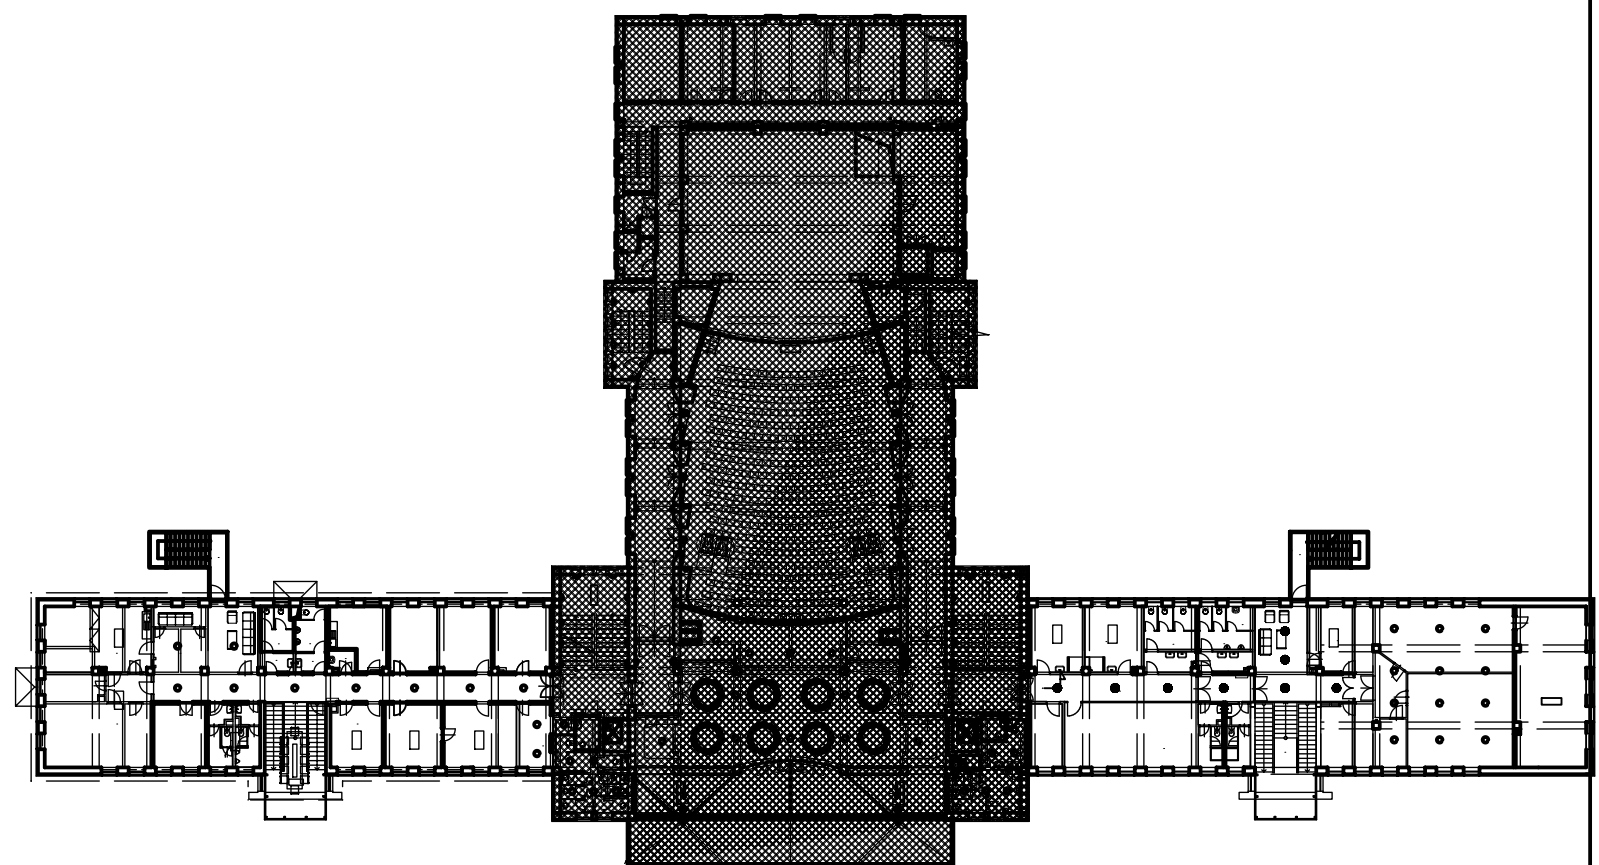

Materiál:
Stavájecí beton C 20/25
Nové konstrukce Beton C 30/37
Ocel S 235
Výztuž 10 505 (R)

 

2004	2005	CA 101	P.006

[illegible]