



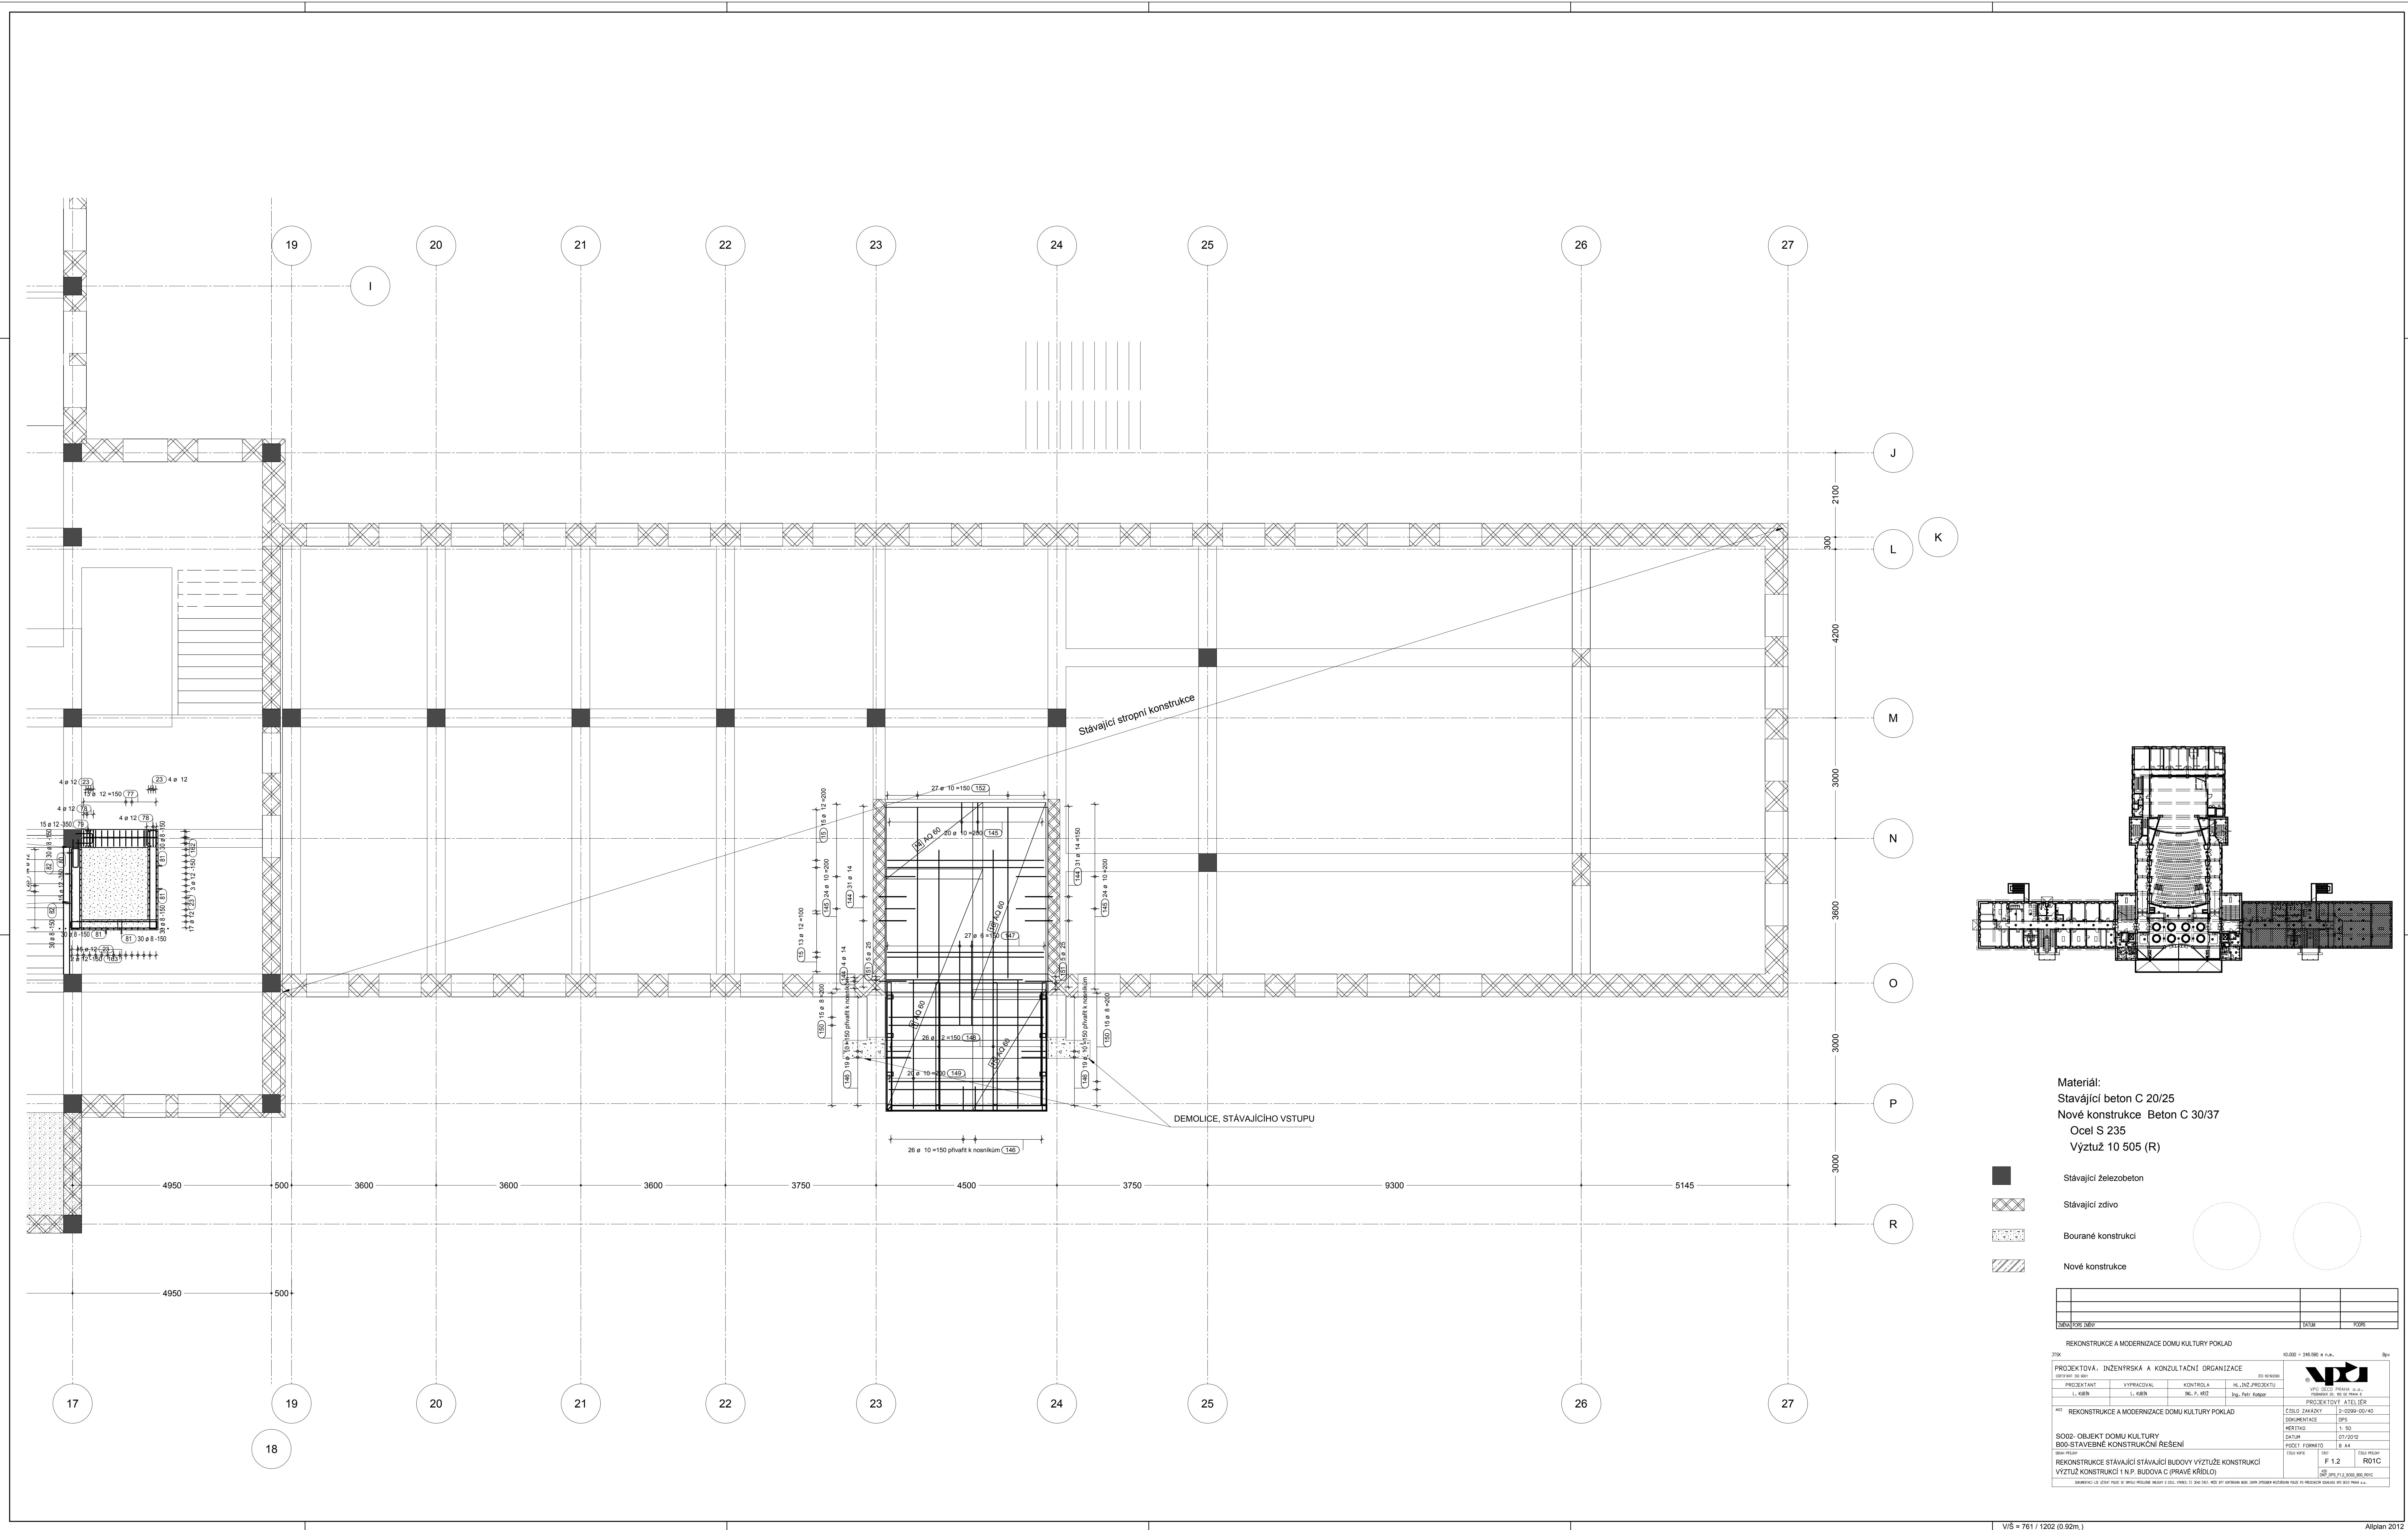

Materiál:
Stávající beton C 20/25
Nové konstrukce Beton C 30/37
Ocel S 235
Výztuž 10 505 (R)

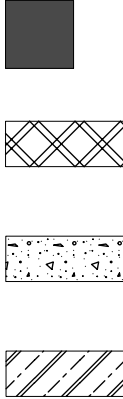

Stávající železobeton
Stávající zdivo
Bourané konstrukce
Nové konstrukce

REKONSTRUKCE A MODERNIZACE DOMU KULTURY POKLAD		40.000 + 548.380 + n.p.v.	by
PROJEKTOVÁ, INŽENYRSKÁ A KONZULTAČNÍ ORGANIZACE		ST. 01.01.000	
PROJEKTANT	VYPRACOVAL	KONTROLA	HL. INŽ. PROJEKTU
L. KUBER	L. KUBER	MB. ST. 402	Ing. Petr Štěpánek
REKONSTRUKCE A MODERNIZACE DOMU KULTURY POKLAD		PROJEKTOVÝ ATELIER	
REKONSTRUKCE STÁVAJÍCÍ BUDOVY VÝSTUŽE KONSTRUKCE		DOVEDENÍ	OPR.
VÝSTUŽ KONSTRUKCE 1 N.P. BUDOVA C (PRÁVĚ KŘÍŽLOU)		ČÍSLO ŽÁDANKY	2-0000-00-40
		HEŘTIK	1. 50
		EDIT	07/2012
		POČET FORMÁTŮ	8 A4
		ČÍSLO KOPÍ	01
		VERZE	R01C
		ČÍSLO KOPÍ	01
		VERZE	R01C