


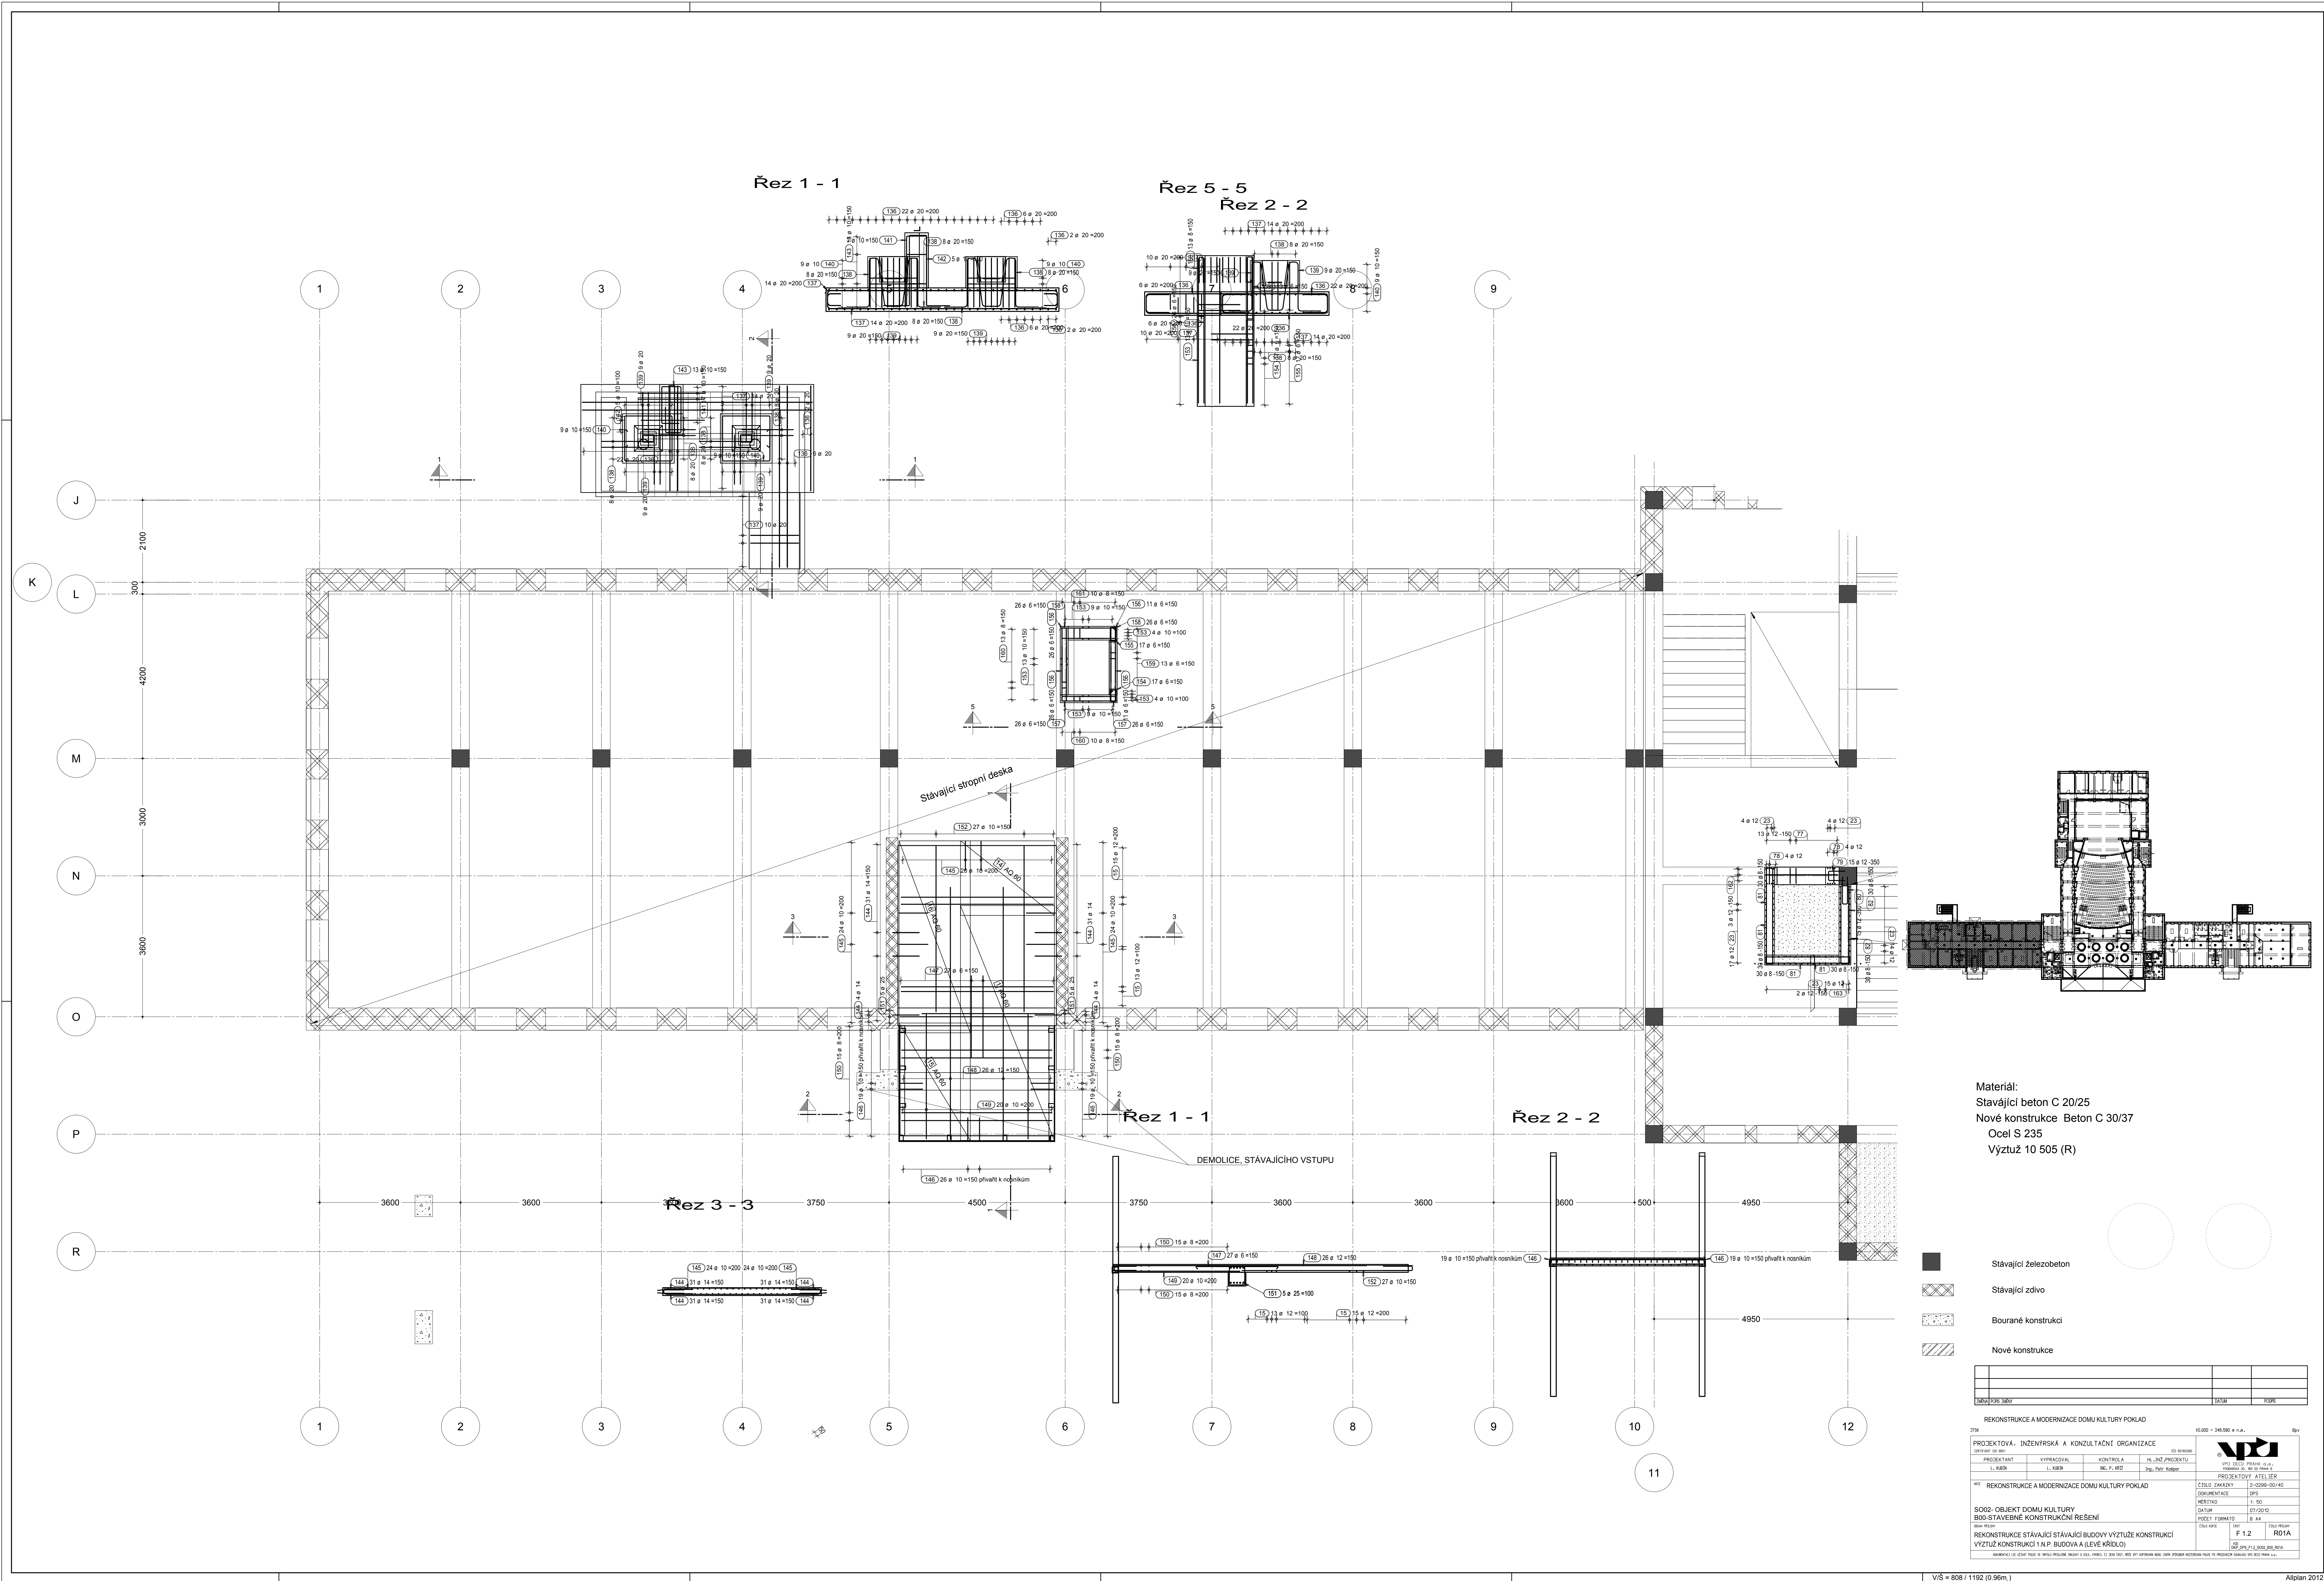

Materiál:
Stavající beton C 20/25
Nové konstrukce Beton C 30/37
Ocel S 235
Výztuž 10 505 (R)

- Stávající železobeton
- Stávající zdvo
- Bourané konstrukci
- Nové konstrukce

REKONSTRUKCE A MODERNIZACE DOMU KULTURY POKLAD		45.000 - 248.580 m ² n.p.l.	Bv
PROJEKTOVÁ, INŽENYRSKÁ A KONZULTAČNÍ ORGANIZACE			
PROJEKTANT	VYPRACOVATEL	KONTROLA	HL. INŽ. PROJEKTU
L. KUBÍN	L. KUBÍN	Ing. P. KUBÍN	Ing. Petr KUBÍN
REKONSTRUKCE A MODERNIZACE DOMU KULTURY POKLAD		CÍSLO ZAKAZKY	2-0398-00-40
SO02- OBJEKT DOMU KULTURY		DOVEDENOST	09/20
SO02- STAVEBNÍ KONSTRUKČNÍ ŘEŠENÍ		PROJEKT	1. 90
VÝZTUŽ KONSTRUKCI (N.P. BUDOVA A LEVÉ KŘÍDLA)		DATA	07/2020
REKONSTRUKCE STÁVAJÍCÍ STÁVAJÍCÍ BUDOVY VÝZTUŽ KONSTRUKCI		PROJEKT FORMÁT	B A4
VÝZTUŽ KONSTRUKCI (N.P. BUDOVA A LEVÉ KŘÍDLA)		ČÍSLO KRESLA	F 1.2
REKONSTRUKCE STÁVAJÍCÍ STÁVAJÍCÍ BUDOVY VÝZTUŽ KONSTRUKCI		ČÍSLO KRESLA	R01A