
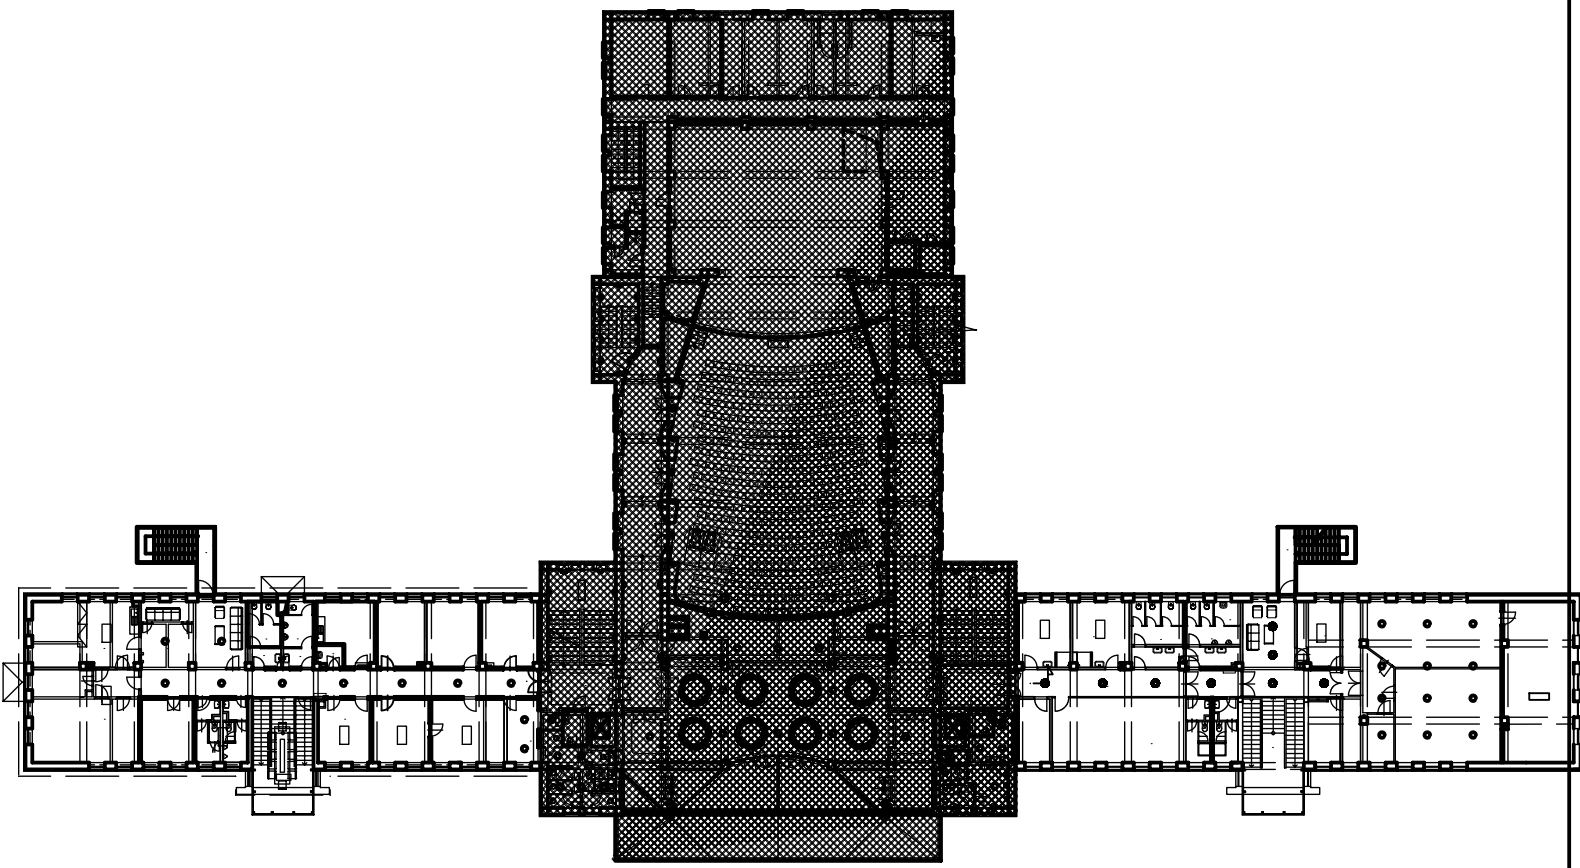


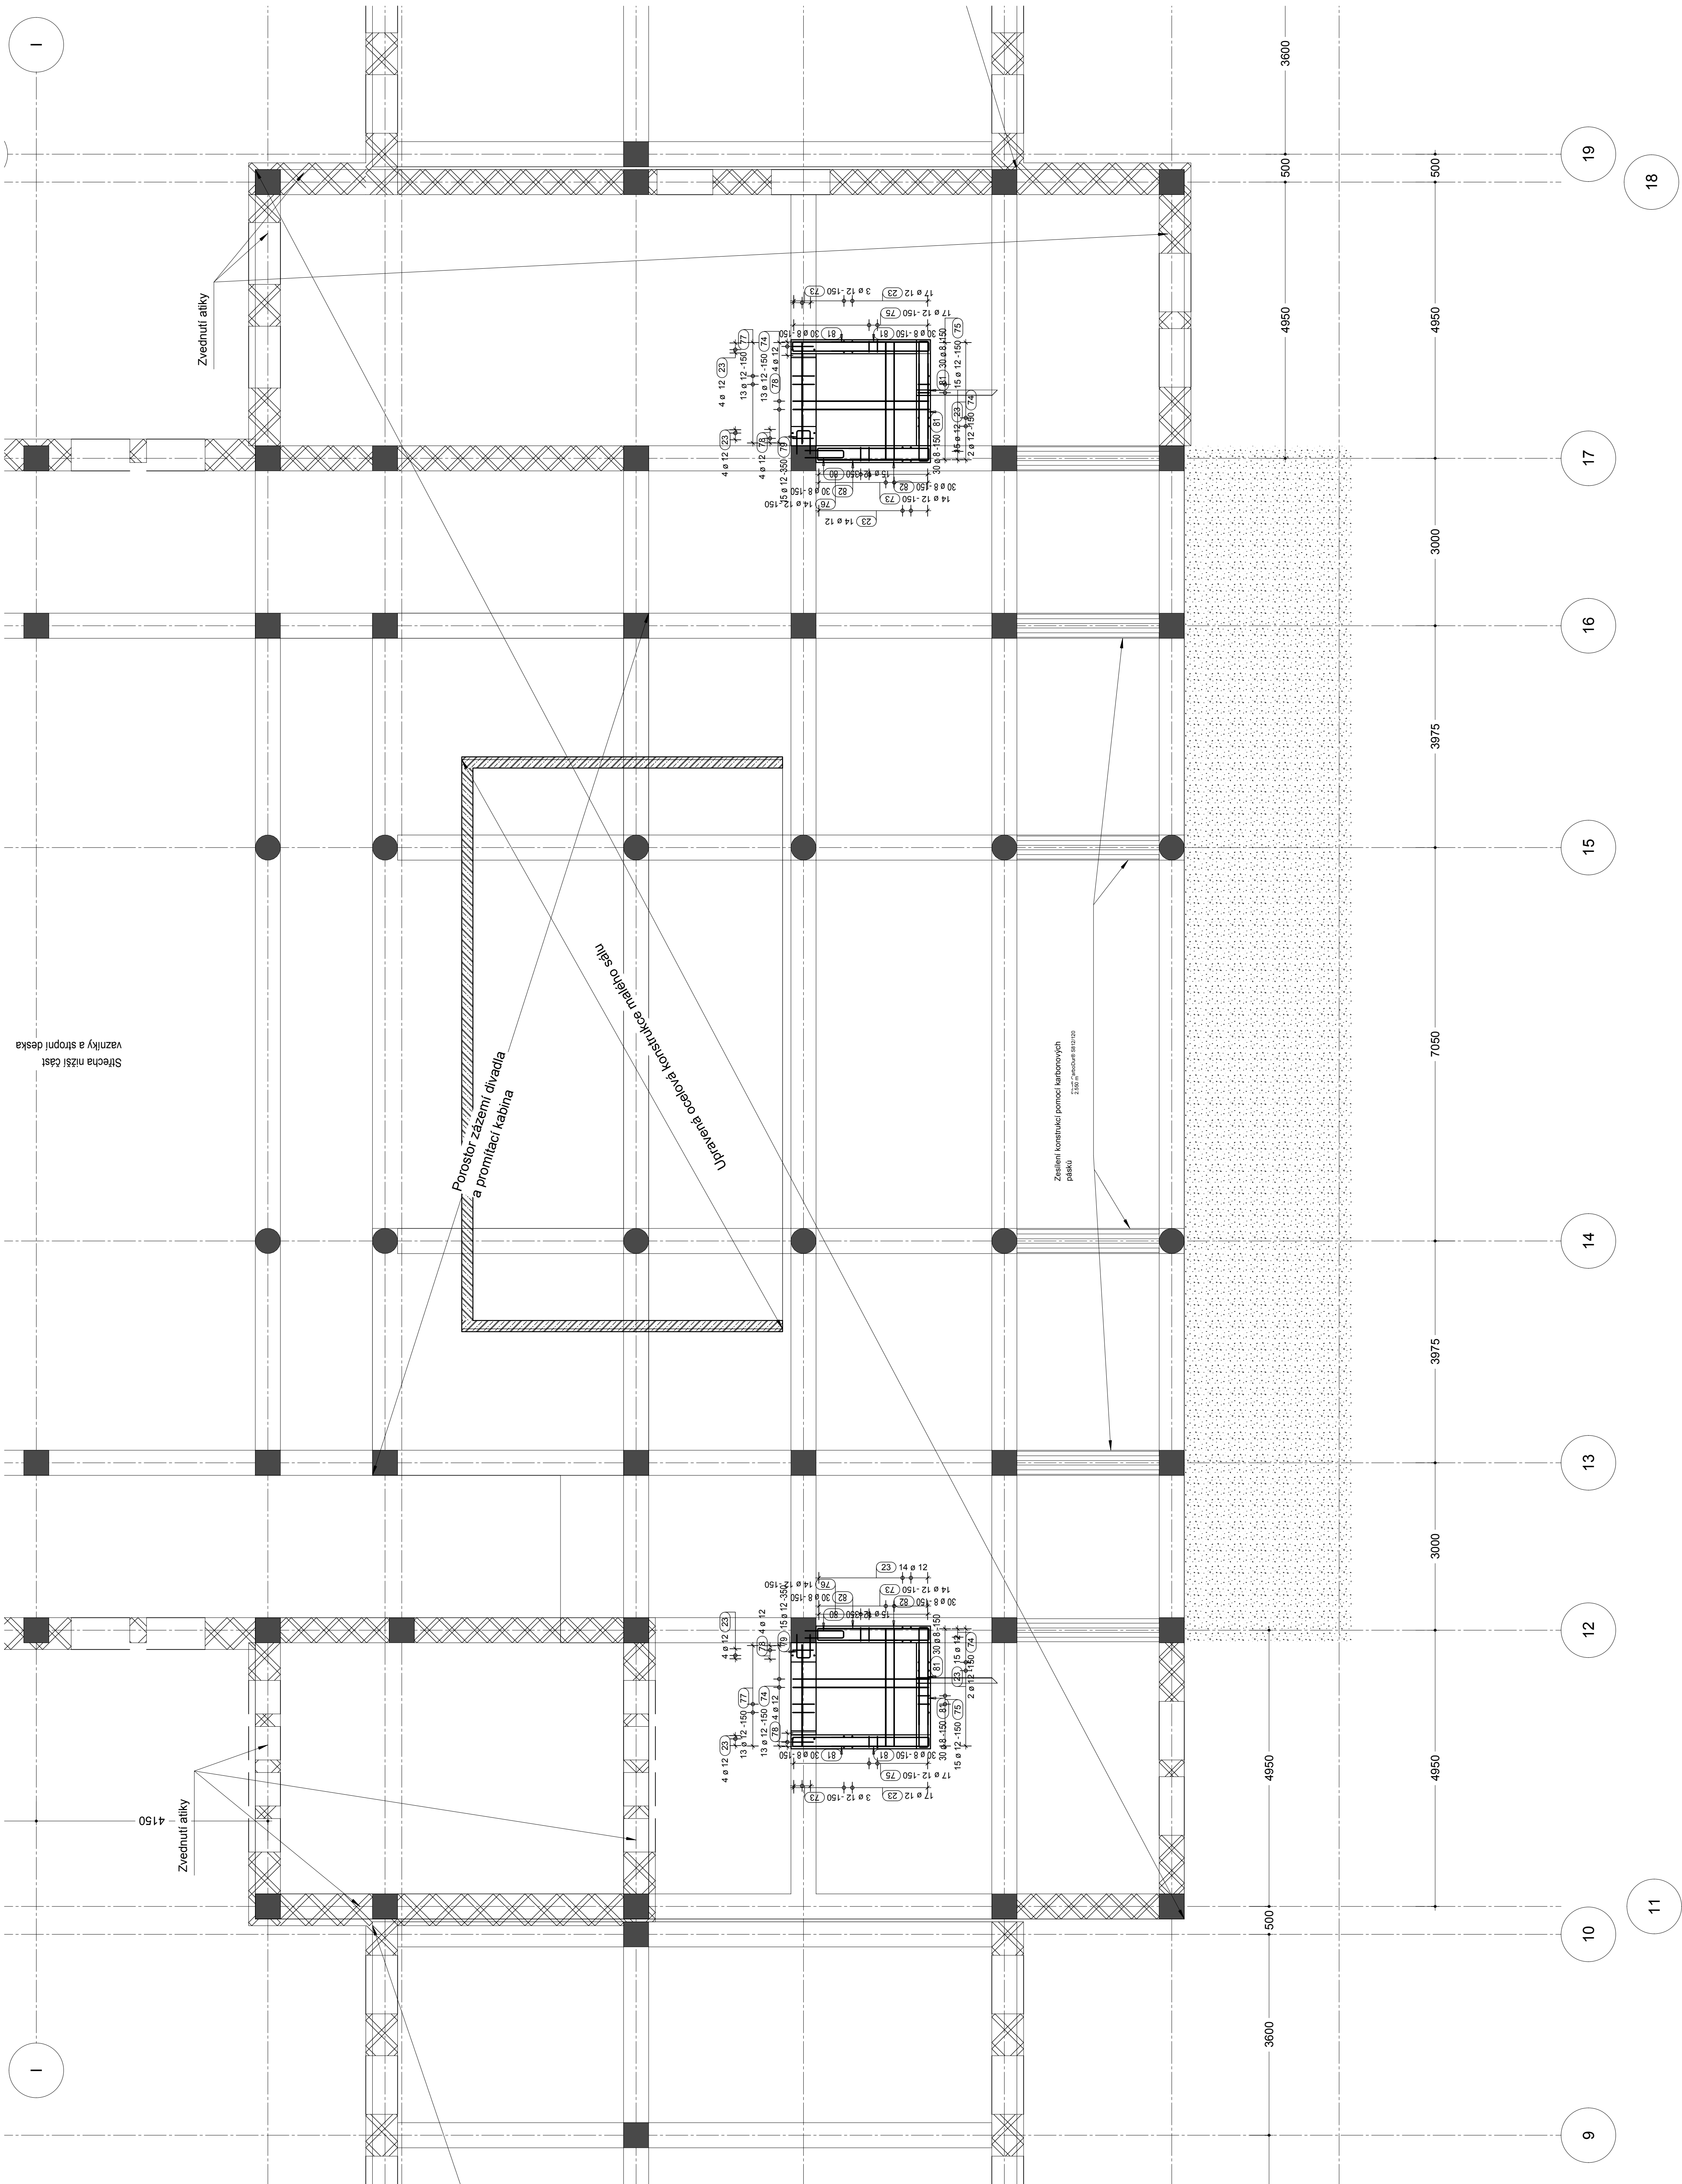

Materiál:
Stavající beton C 20/25
Nové konstrukce Beton C 30/37
Ocel S 235
Výztuž 10 505 (R)

- Stávající železobeton
- Stávající zdivo
- Bourané konstrukce
- Nové konstrukce

NÁZEV PRŮJEKTU		DATUM		KROK	
REKONSTRUKCE A MODERNIZACE DOMU KULTURY POKLAD					
PROJEKTOVÁ, INŽENYRSKÁ A KONZULTAČNÍ ORGANIZACE		10.000 + 240.000 s n.a.		Bp	
PROJEKTANT		VYPRACOVAL		KONTROLA	
L. KUBÍN		L. KUBÍN		Ing. P. KUBÍN	
HL. INŽ. PROJEKTU		Ing. P. KUBÍN		Ing. Petr. Kopper	
REKONSTRUKCE A MODERNIZACE DOMU KULTURY POKLAD		PROJEKTOVÝ ATELIER		PROJEKTOVÝ ATELIER	
CÍLOVÁ ZÁKAZNÍ		2-0000-000-000		2-0000-000-000	
DOKUMENTACE		DPS		DPS	
MĚŘITKO		1:50		1:50	
DATUM		15/2012		15/2012	
POČET FORMÁTŮ		8 A4		8 A4	
CÍLOVÝ KROK		001		CÍLOVÝ KROK	
REKONSTRUKCE STÁVAJÍCÍ STÁVAJÍCÍ BUDOVY VÝZTUŽ KONSTRUKCI		F 1.2		R02B	
VÝZTUŽ KONSTRUKCI 2. N. P. BUDOVA B (STŘEDNÍ KŘÍDLO)		10		10	
DOKUMENTACE		DPS		DPS	