
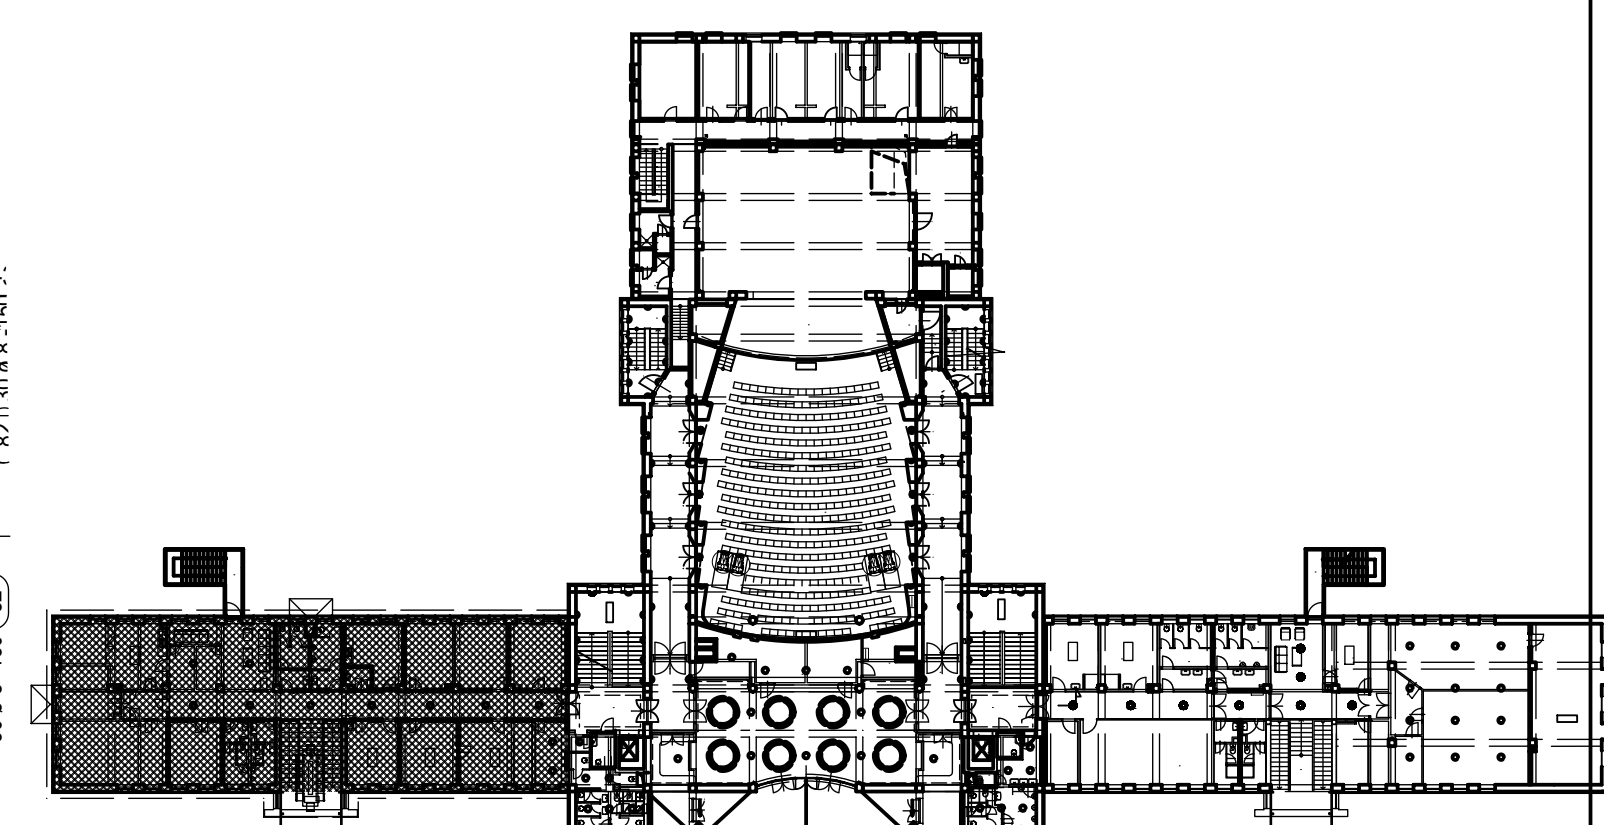
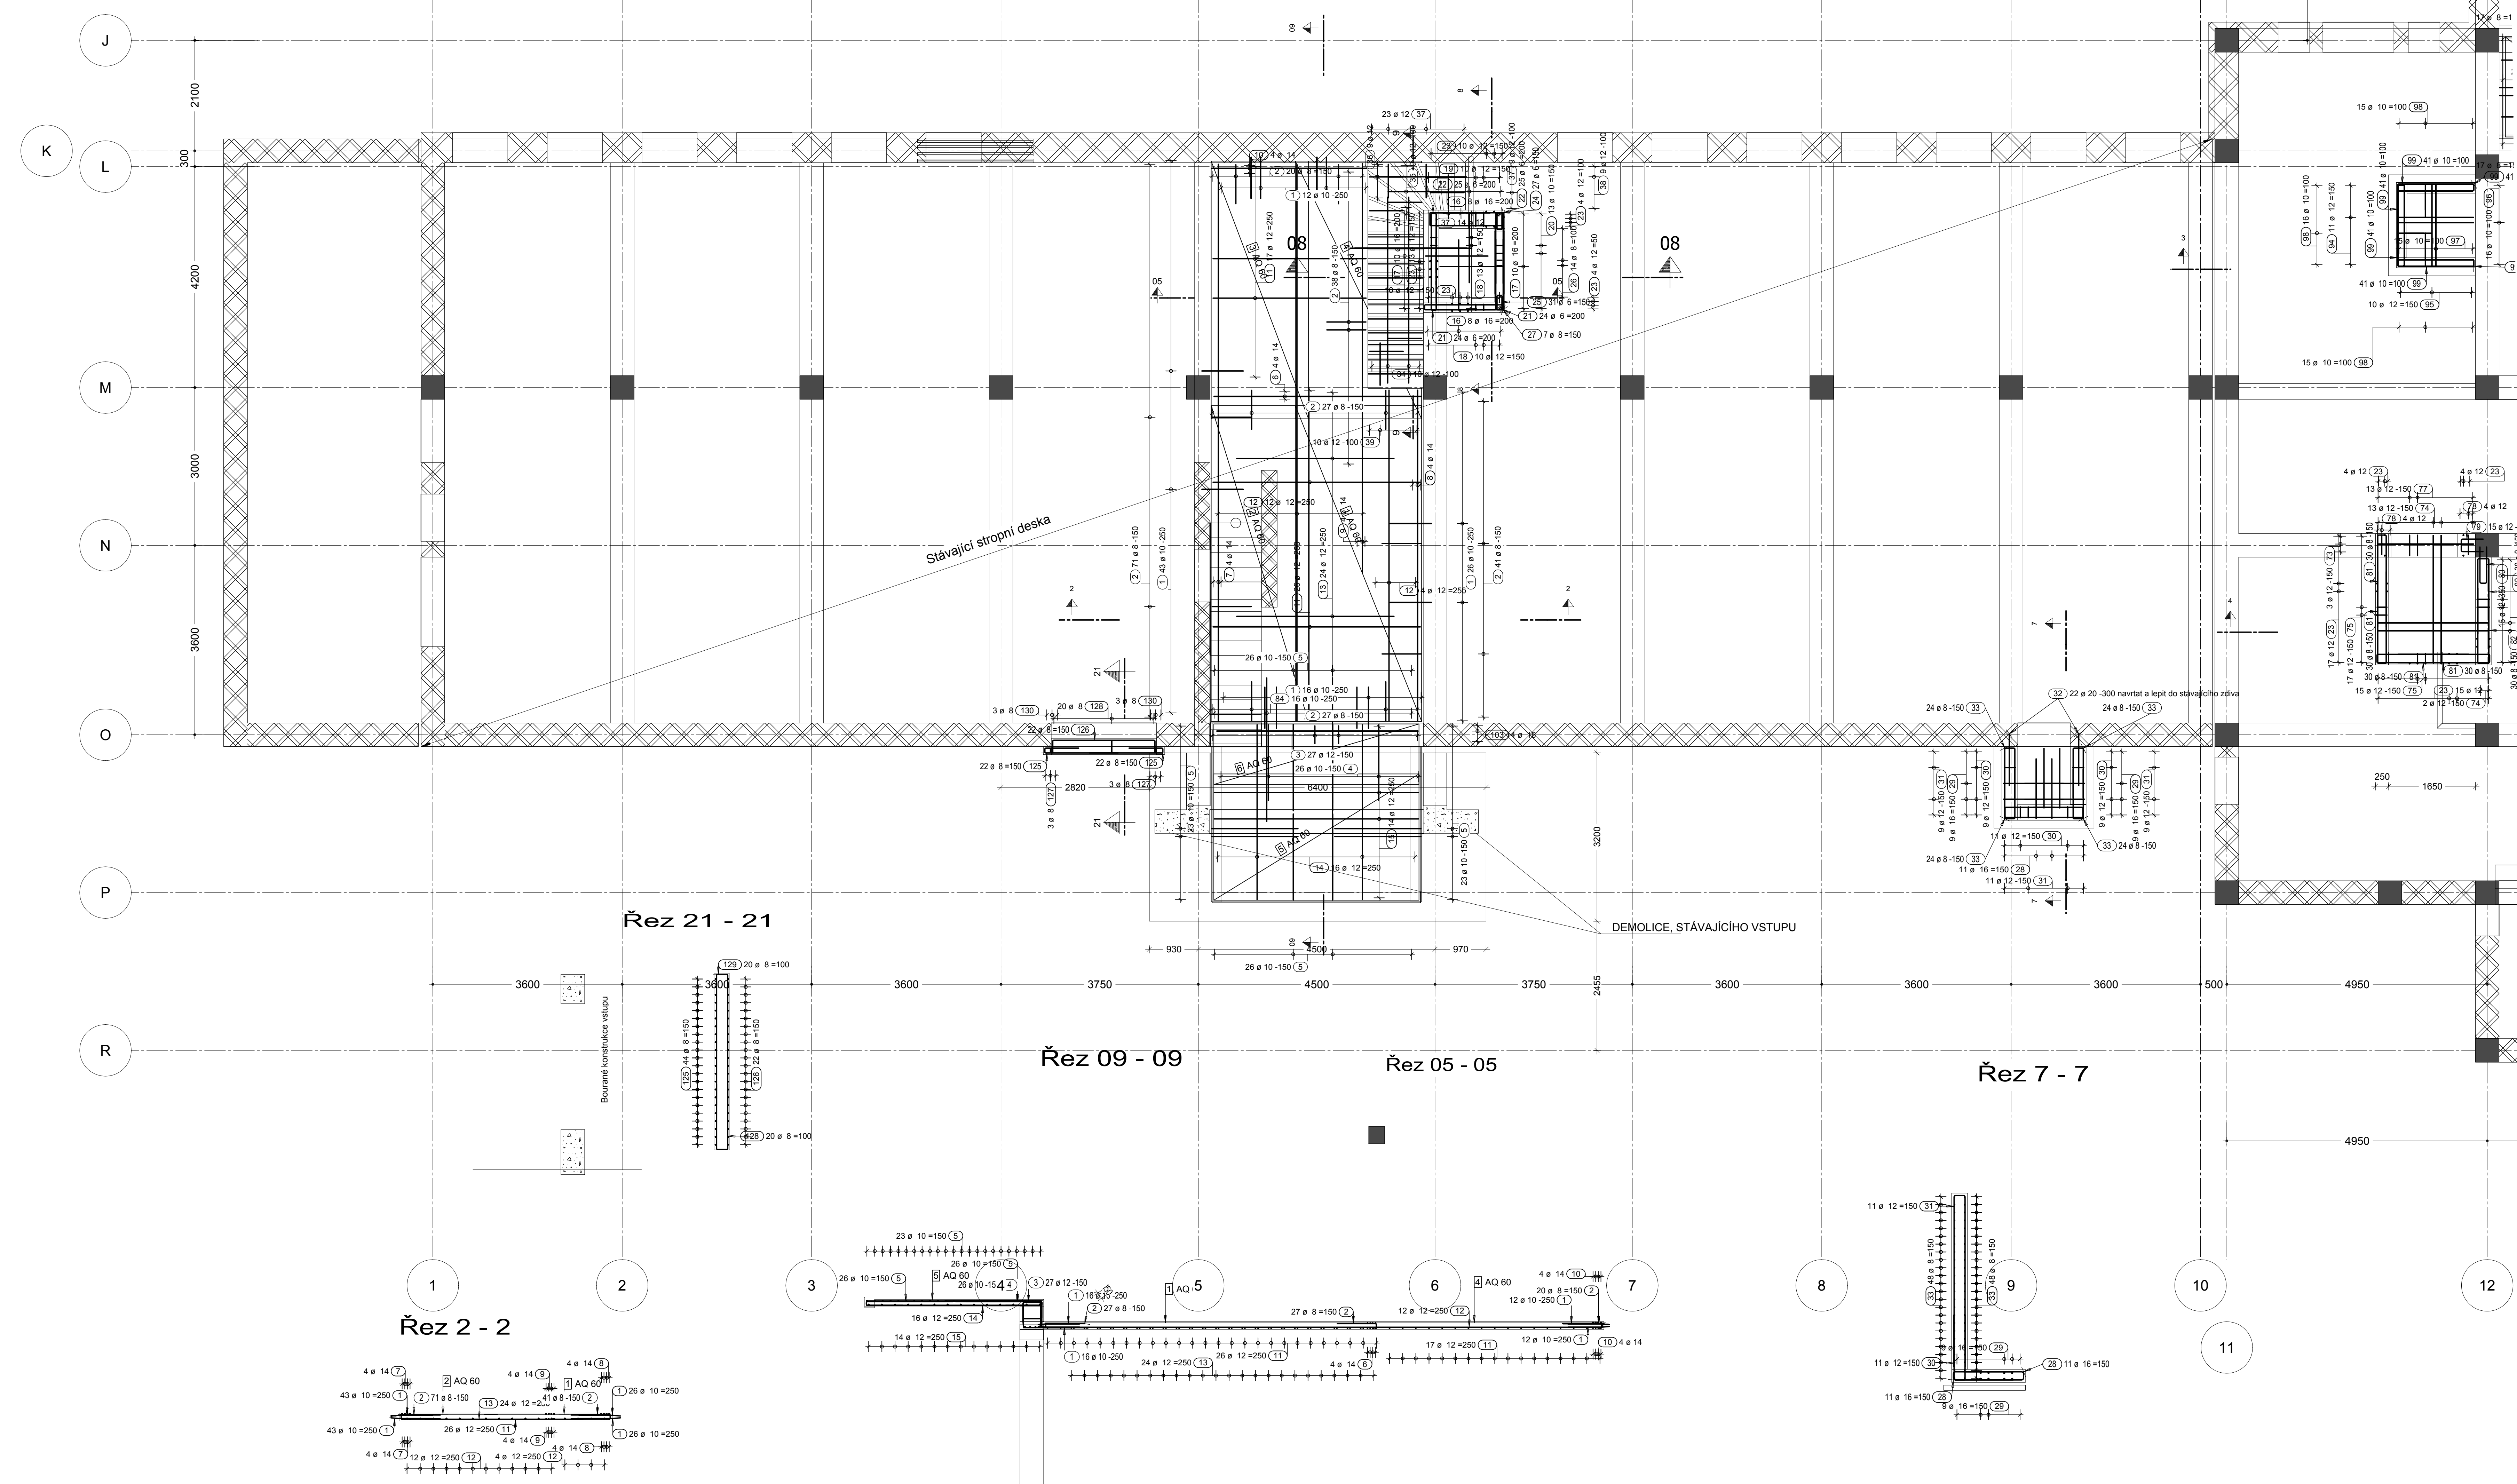
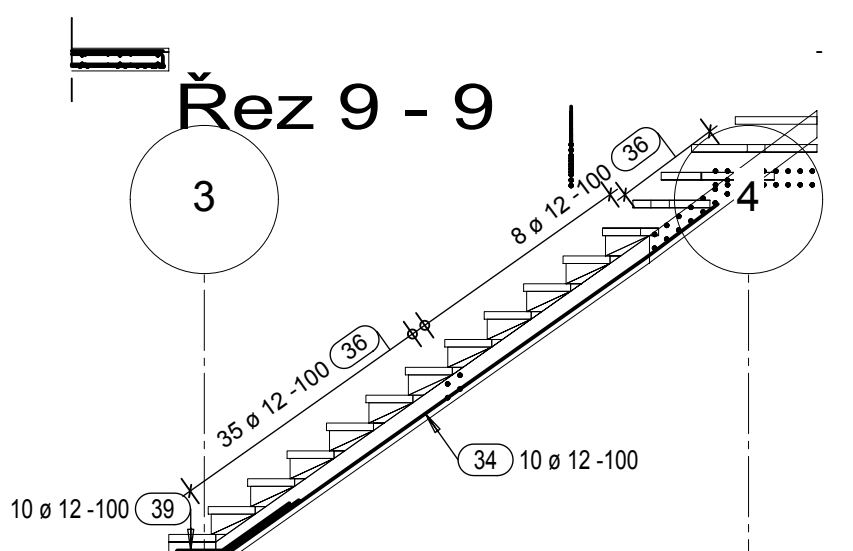


Uč: Řez 8 - 8

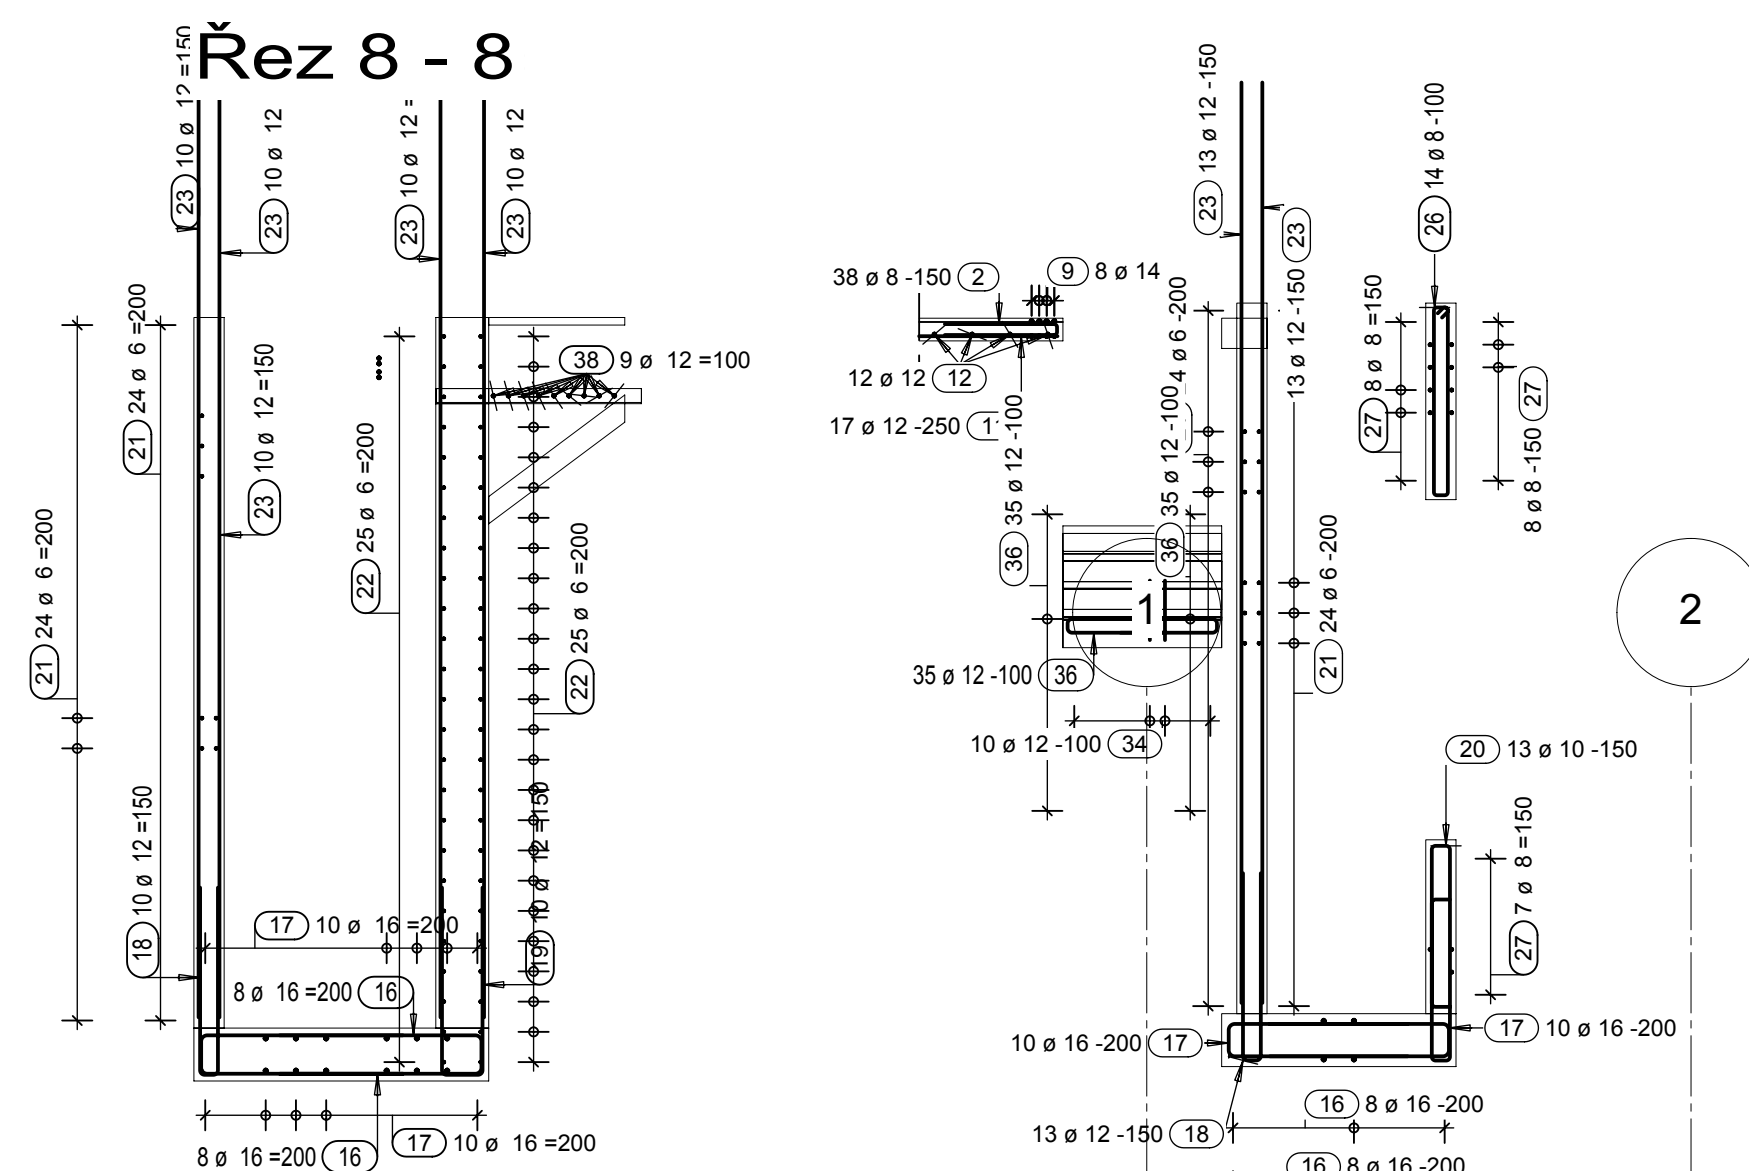


Materiál:
Stavající beton C 20/25
Nové konstrukce Beton C 30/37
Ocel S 235
Výztuž 10 505 (R)

- | | |
|---|-----------------------|
|  | Stávající železobeton |
|  | Stávající zdivo |
|  | Bourané konstrukce |
|  | Nové konstrukce |

DATA	POSS	DATA	POSS

REKONSTRUKCE A MODERNIZACE DOMU KULTURNÍ POLADLO				10.000 ± 0/40.000 ± n.a.	80v
PROJEKTOVATEL, INŽENÝRSKÁ A KONSULTAČNÍ ORGANIZACE					
PROJEKTOVATEL		VYPRACOVATEL		KONTROLA	
1. ÚŘADNÍ		1. ÚŘADNÍ		H. LINDENBERG	
				Ing. Petr Janáček	
NOVÉ REKONSTRUKCE A MODERNIZACE DOMU KULTURNÍ POLADLO					
SOŠO - OBJEKT DOMU KULTURNÍ BOJO-STAVBYNE KONSTRUKČNÍ ŘEŠENÍ					
REKONSTRUKCE STAVAJÍCÍ STAVBY BUDOVY VÝŽIVY KONSTRUKČNÍ VÝŽIVY KONSTRUKČNÍ P11 BUDOVY (A VĚZE KŘÍDLO)					

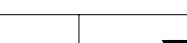

ČÍSLO ÚKOLU	F 12	ČÍSLO PRÁCE	RP1A
-------------	------	-------------	------