


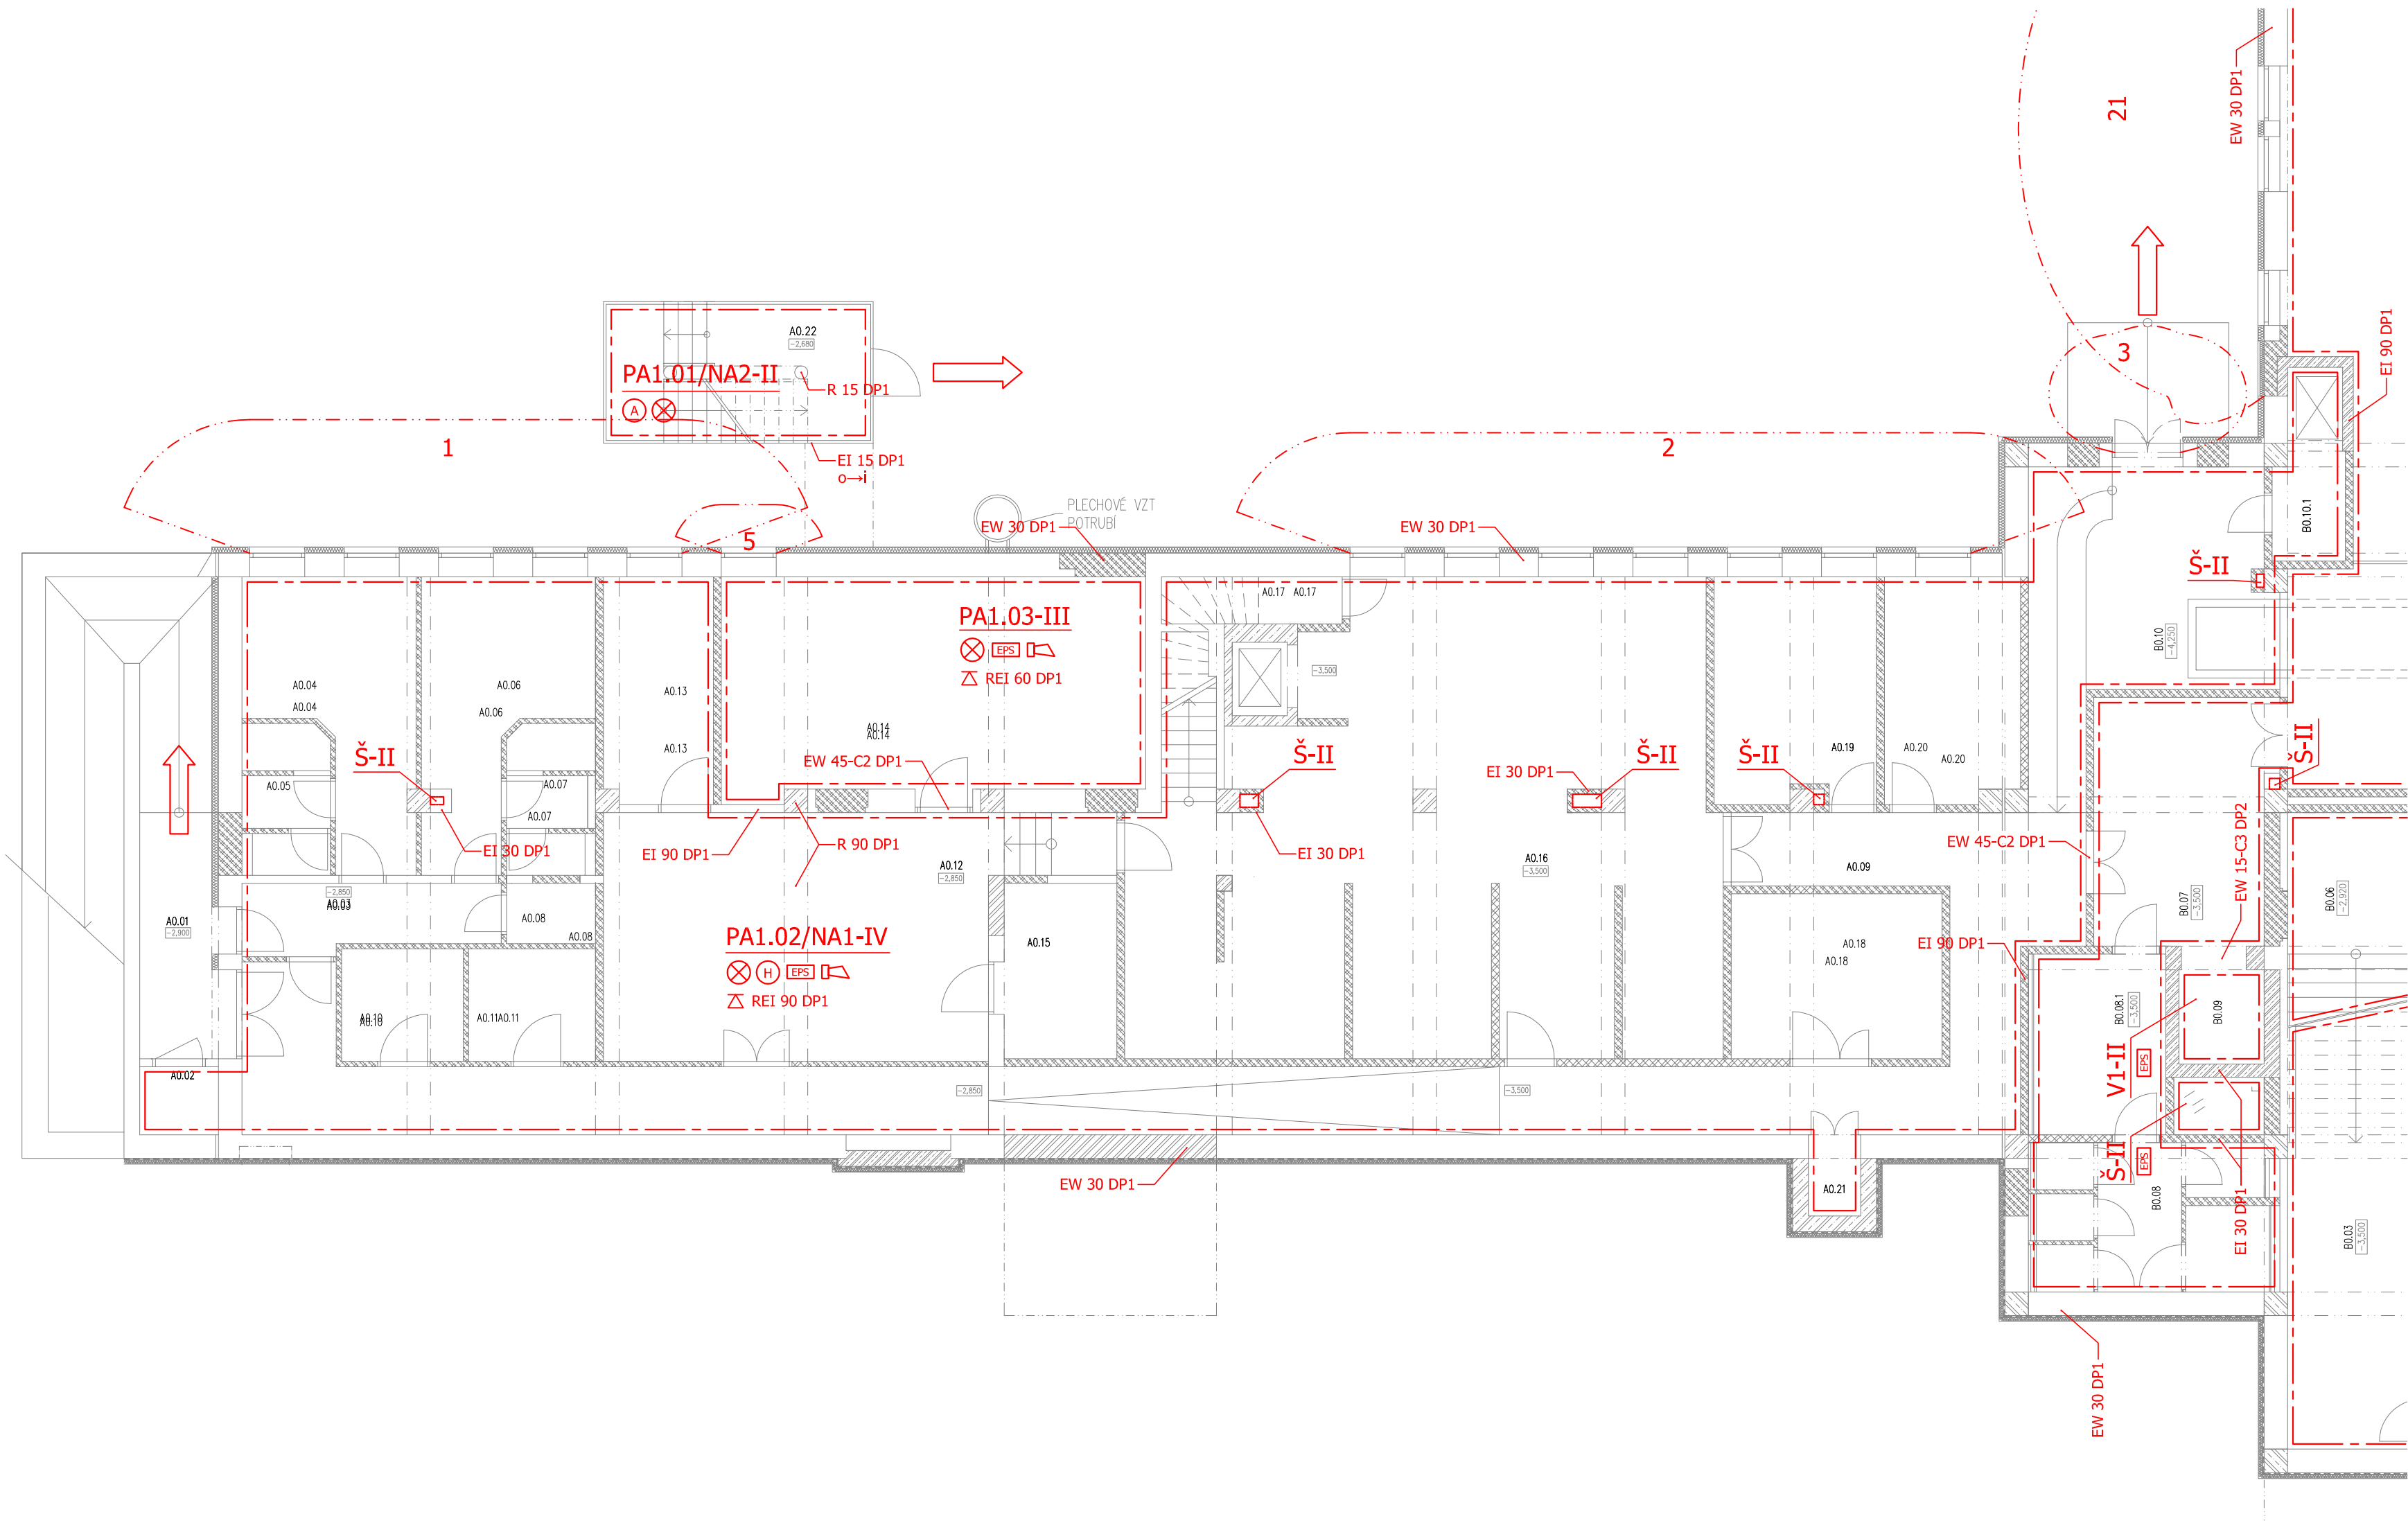

LEGENDA POŽÁRNÍCH ÚSEKŮ :

Ozn. PÚ	Název požárního úseku
PA1.01/NA2	CHÚC typu A
PA1.02/NA1	Kuchyně
PA1.03	Strojovna VZT

LEGENDA PO:

OZNAČENÍ	VÝZNAM
— · — · —	Hranice požárních úseků
Δ REI 60 DP1	Požární odolnost stropů
REI 60 DP1	Požární odolnost stěn
EI 30 DP1	Požární odolnost dveří (oken)
S	Kouřotěsnost
C	Samozavírač
ČCHÚC	Částečně chráněná úniková cesta
⊙	Chráněná úniková cesta typu A
⊗	Nouzové osvětlení
⊕	Vnitřní hydrant
EPS	Elektrická požární signalizace
OPPO	Obslužné pole požární ochrany
KTRO	Klíčový trezor požární ochrany
EPS	Ústředna EPS
CS TS	Central stop, Total stop
⊠	Akustický signál
⊠	Evakuační rozhlas
→	Východy z objektu
— · — · —	Hranice požárně nebezpečného prostoru

TABULKA MÍSTNOSTÍ

Číslo	Jméno	Plocha [m²]
A0.01	VENKOVNÍ RAMP	30,84
A0.02	ODPADKY	1,95
A0.03	ZÁDVEŘÍ	6,14
A0.04	ŠATNA MUŽI	13,54
A0.05	HYGIENICKÉ ZÁZEMÍ	4,7
A0.06	ŠATNA ŽENY	13,36
A0.07	HYGIENICKÉ ZÁZEMÍ	4,7
A0.08	ÚKLID	1,95
A0.09	CHODBA	60,12
A0.10	OBALY	5
A0.11	SKLAD	5,21

Číslo	Jméno	Plocha [m²]
A0.12	SUCHÝ SKLAD	37,85
A0.13	LEDNICE A MRAŽÁKY	9,04
A0.14	STROJOVNA VZT	33,55
A0.15	HRUBÁ ZELENINA	7,20
A0.16	KUCHYNĚ	89,87
A0.17	ÚKLID	2,2
A0.18	SKLAD PIVA A NÁPOJŮ	12,76
A0.19	DENNÍ MÍSTNOST	13,35
A0.20	KANCELÁŘ PROVOZNÍ	11,07
A0.21	SHOZ PIVA	1,55
A0.22	VENKOVNÍ SCHODIŠTĚ	13,15

Celková plocha [m²]: 381,53

ZMĚNA	DATUM	PODPIS

±0,000 = 246,580 m n.m. Bpv

				ampeng	
PROJEKTANT	VYPRACOVAL	KONTROLA	HL.INŽ.PROJEKTU	AMPENG s.r.o.	
Ing. J. Miklós	Ing. J. Miklós	Ing. Miroslav Praxl	Ing. Petr Kašpar	STŘEBROVSKÁ 1434/102a, 102 00 PRAHA 10	
AKCE				ČÍSLO ZAKÁZKY	
REKONSTRUKCE A MODERNIZACE DOMU KULTURY POKLAD				PBR 2012 006	
SO02 – OBJEKT DOMU KULTURY				DOKUMENTACE	
C00 – POŽÁRNĚ – BEZPEČNOSTNÍ ŘEŠENÍ				MĚŘÍTKO	
				1:100	
				DATUM	
				11.2012	
				POČET FORMÁTŮ	
				6/A4	
OBSAH PŘÍLOHY				ČÍSLO KOPIE	
				ČÁST	
				A	
				ČÍSLO PŘÍLOHY	
PŮDORYS 1.PP – LEVÉ KŘÍDLO				04	
				KÓD	
				DWP_DPS_A_SO02_C00_PP1(A)_121130	
DOKUMENTACE LZE UŽÍVAT POUZE VE SMYSLU PŘÍSLUŠNÉ SMLOUVY O DÍLO. VÝKRES, ČI JEHO ČÁST, MŮŽE BÝT KOPÍROVÁN NEBO JINÝM ZPŮSOBEM ROZŠÍŘOVÁN POUZE PO PŘEDCHOZÍM SOUHLASU VPŮ DECO PRAHA a.s.					