


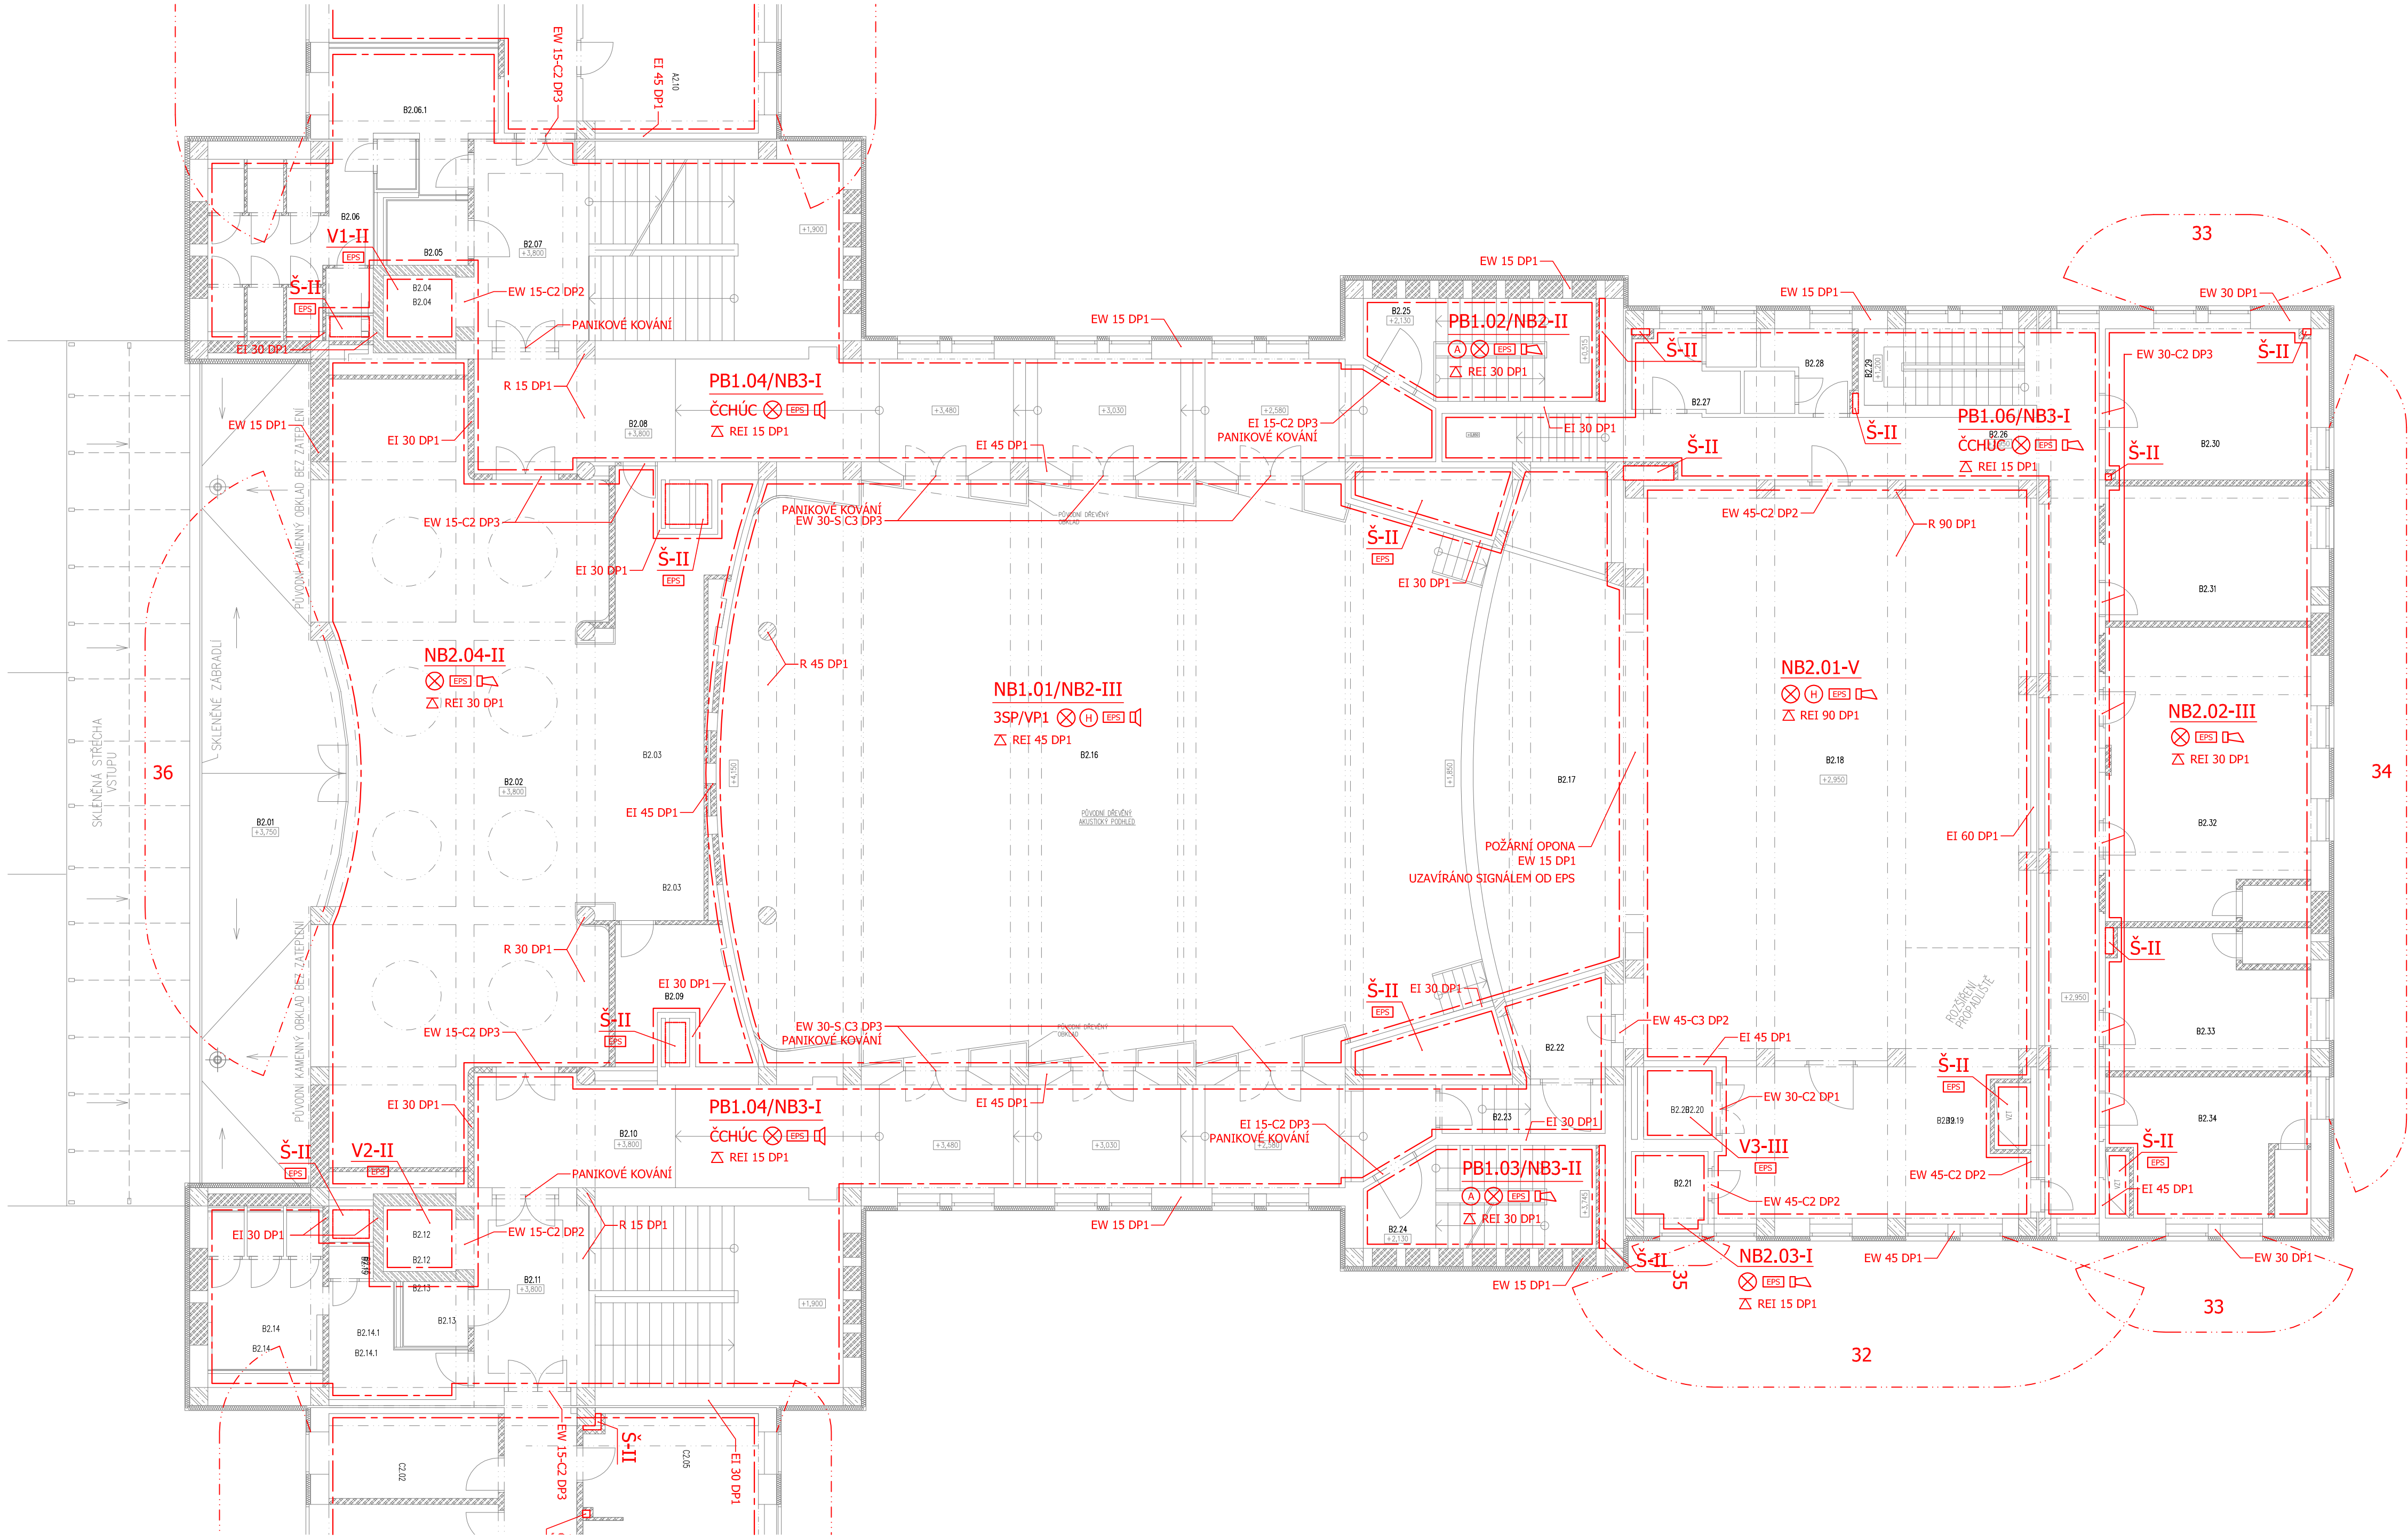

TABULKA MÍSTNOSTI		
Číslo	Jméno	Plocha [m ²]
B2.01	TERASA	60,14
B2.02	FOYER	113,77
B2.03	BAR	33,75
B2.04	VÝTAHOVÁ ŠACHTA	2,92
B2.05	BEZBARIÉROVÉ WC	3,2
B2.06	WC ŽENY	18,19
B2.06.1	WC ŽENY – PŘEDSÍŇ	11,36
B2.07	SCHODIŠTĚ	42,44
B2.08	KOMUNIKACE	62,54
B2.09	SKLAB BARU	9,43
B2.10	KOMUNIKACE	62,54
B2.11	SCHODIŠTĚ	12,82
B2.12	VÝTAHOVÁ ŠACHTA	2,92
B2.13	BEZBARIÉROVÉ WC	2,56
B2.14	WC MUŽI	12,83
B2.14.1	WC MUŽI – PŘEDSÍŇ	6,86
B2.15	ÚKLID	1,07
B2.16	DIVADELNÍ SÁL	251,24
B2.17	PŘEDSCÉNA	39,44
B2.18	JEVIŠTĚ	140,11
B2.19	KOMUNIKACE	30,28
B2.20	VÝTAHOVÁ ŠACHTA	3,24
B2.21	STROJOVNA VÝTAHU	3,13
B2.22	KOMUNIKACE	5,55
B2.23	KOMUNIKACE	4,86
B2.24	SCHODIŠTĚ	14,33
B2.25	SCHODIŠTĚ	14,33
B2.26	KOMUNIKACE	52,21
B2.27	HYGIENICKÉ ZÁZEMÍ MUŽI	5,87
B2.28	HYGIENICKÉ ZÁZEMÍ ŽENY	5,42
B2.29	SCHODIŠTĚ	7,55
B2.30	ŠATNA	19,12
B2.31	REKVIZITÁRNA	17,08
B2.32	VELKÁ ŠATNA	37,23
B2.33	MALÁ ŠATNA	18,1
B2.34	JEVIŠTNÍ MISTR	17,85
Celková plocha [m ²]:		1146,28

Ozn. PÚ	Název požárního úseku
PB1.02/NB2	CHÚC typu A
PB1.03/NB3	CHÚC typu A
PB1.04/NB3	CHÚC
PB1.06/NB3	CHÚC
NB1.01/NB2	Divadelní sál
NB2.01	Jevišťe
NB2.02	Šatny
NB2.03	Strojovna výtahu
NB2.04	Foyer

OZNAČENÍ	VÝZNAM
— — —	Hranice požárních úseků
Σ REI 60 DP1	Požární odolnost stropů
REI 60 DP1	Požární odolnost stěn
EI 30 DP1	Požární odolnost dveří (oken)
S	Kouřotěsnost
C	Samozavírač
ČCHÚC	Částečně chráněná úniková cesta
⊗	Chráněná úniková cesta typu A
⊗	Nouzové osvětlení
⊗	Vnitřní hydrant
[EPS]	Elektrická požární signalizace
[OPR]	Obslužné pole požární ochrany
[KTR]	Klíčový trezor požární ochrany
[EPS]	Ústředna EPS
[CS]	Central stop, Total stop
[S]	Akustický signál
[R]	Evakuační rozhlas
[V]	Východy z objektu
— · — · —	Hranice požárně nebezpečného prostoru



ZMĚNA	DATUM	PODPIS

±0,000 = 246,580 m n.m. BpV

				ampeng AMPENG s.r.o. STŘEDOKOLSKÁ 1434/102a, 102 00 PRAHA 10	
PROJEKTANT	VYPRACOVAL	KONTROLA	HLIN.Ž.PROJEKTU		
Ing. J. Miklós	Ing. J. Miklós	Ing. Miroslav Proxl	Ing. Petr Kašpor		
AKCE				ČÍSLO ZAKÁZKY	PBR 2012 006
REKONSTRUKCE A MODERNIZACE DOMU KULTURY POKLAD S002 – OBJEKT DOMU KULTURY C00 – POŽÁRNĚ – BEZPEČNOSTNÍ ŘEŠENÍ				DOKUMENTACE	DPS
				MĚŘITKO	1:100
				DATUM	11.2012
				POČET FORMÁTŮ	8/A4
				ČÍSLO KOPIE	ČÁST
OBSAH PŘÍLOHY				A	11
PŮDORYS 2.NP – STŘEDNÍ KŘÍDLO				KÓD	DNP_IPS_A_S002_C00_P02B)_121130
DOKUMENTACE LZE UŽÍVAT POUZE VE SMYSLU PŘÍSLUŠNÉ SMLOUVY O DÍLO. VÝRAKES, O JEHOŽ ČÁST, MŮŽE BÝT KOPÍROVÁN NEBO JINOU ZPŮSOBEM ROZŠÍŘOVÁN POUZE PO PŘEDCHOZÍM SOHLASÍ VÍCE ZETVO PRAHA, a.s.					

DOKUMENTACI LZE UŽÍVAT POUZE VE SMYSLU PŘEŠLÉ SMLOUVY O DÍLO. VÝKRES, ČI JEHO ČÁST, MOŽE BÝT KOPÍROVÁN NEBO JINÝM ZPŮSOBEM ROZŠŮŘOVÁN POUZE PO PŘEDCHOZÍM SOUHLASÍ VPO DECO PRAHA a.s.