


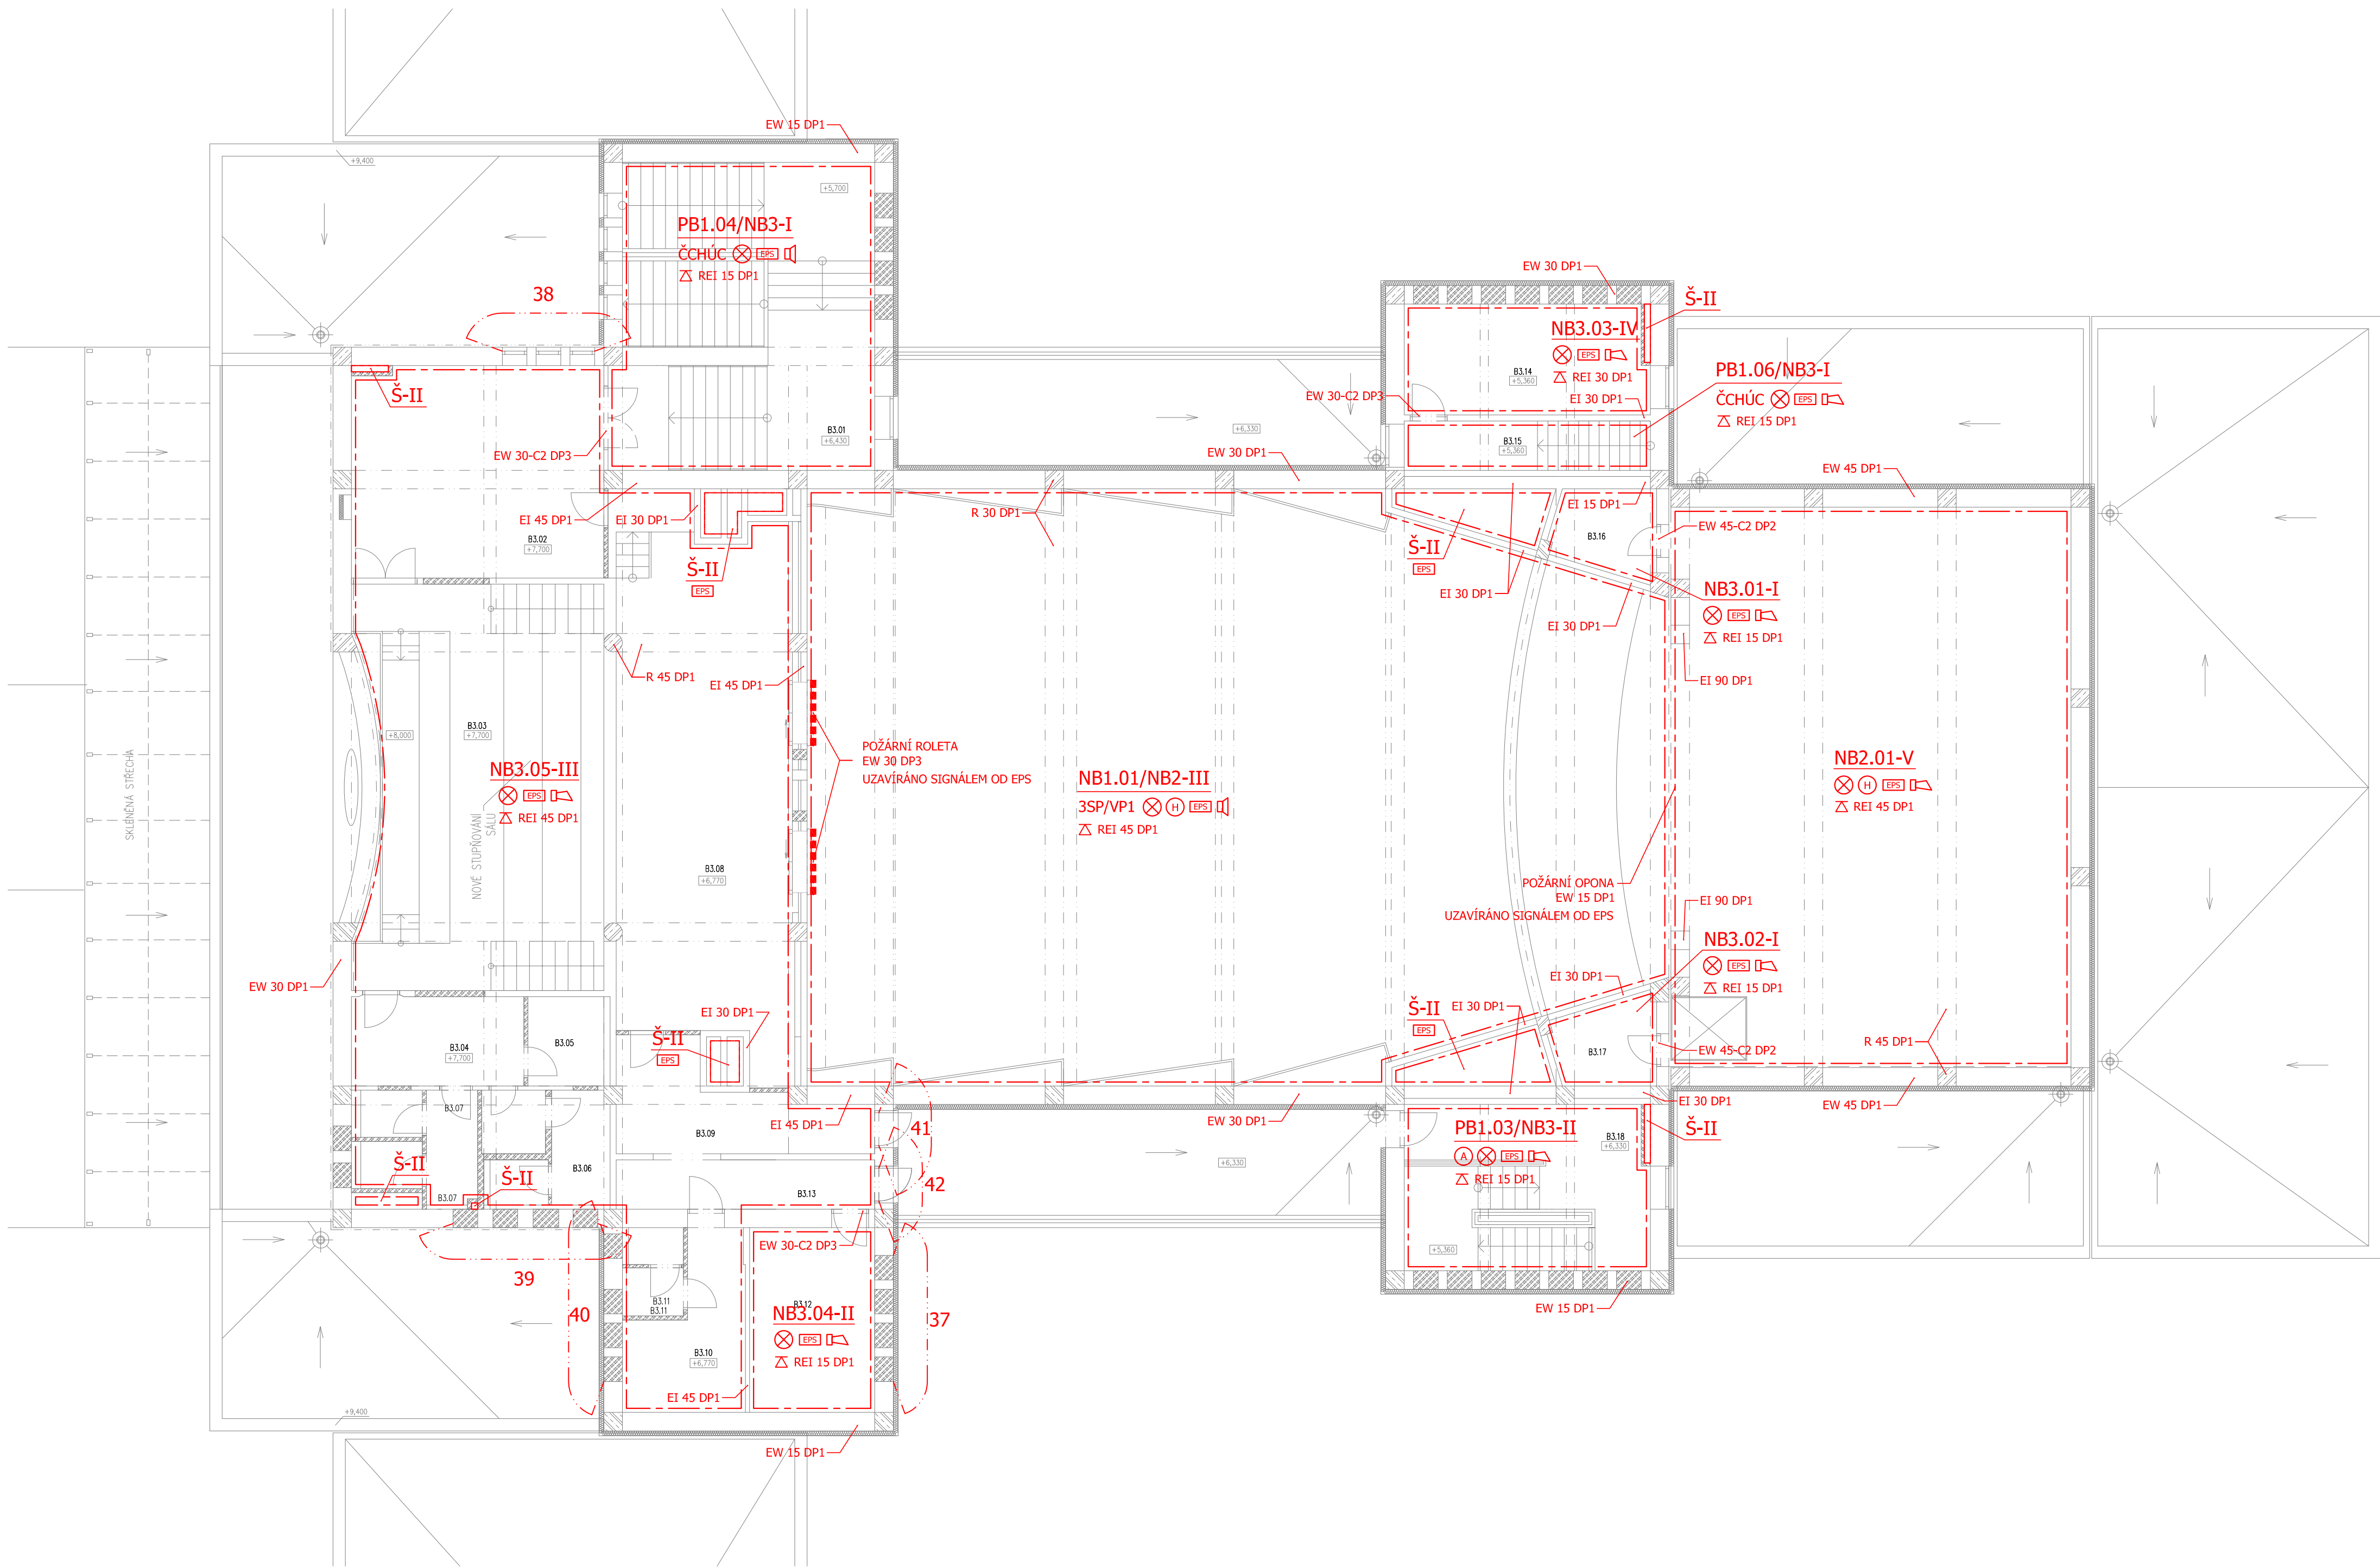

TABULKA MÍSTNOSTÍ		
Číslo	Jméno	Plocha [m²]
B3.01	SCHODIŠTĚ	17,72
B3.02	PŘEDSÁLÍ	31,83
B3.03	PŘEDNÁŠKOVÝ SÁL	89,04
B3.04	ZÁDVEŘÍ	9,13
B3.05	ÚKLID	4,35
B3.06	WC MUŽI	5,75
B3.07	WC ŽENY	8,44
B3.08	ZVUKAŘ, OSVĚTLOVAČ	58,93
B3.09	KOMUNIKACE	12,69
B3.10	ARCHIV	9,88
B3.11	WC	3,2
B3.12	ROZVODNA	13,73
B3.13	KOMUNIKACE	3,76
B3.14	SKLAD	16,2
B3.15	KOMUNIKACE	7,2
B3.16	TECHNOLOGIE	5
B3.17	TECHNOLOGIE	5,04
B3.18	SCHODIŠTĚ	24,3

Celková plocha [m²]: 326,19

Ozn. PÚ	Název požárního úseku
PB1.03/NB3	CHÚC typu A
PB1.04/NB3	ČCHÚC
PB1.06/NB3	ČCHÚC
NB1.01/NB2	Divadelní sál
NB2.01	Jevišťe
NB3.01	Technologie jeviště
NB3.02	Technologie jeviště
NB3.03	Sklad
NB3.04	Rozvodna
NB3.05	Přednáškový sál

LEGENDA PO:

OZNAČENÍ	VÝZNAM
— — —	Hranice požárních úseků
Δ REI 60 DP1	Požární odolnost stropů
REI 60 DP1	Požární odolnost stěn
EI 30 DP1	Požární odolnost dveří (oken)
s	Kouřotěsnost
c	Samozavírač
ČCHÚC	Částečně chráněná úniková cesta
⊗	Chráněná úniková cesta typu A
⊗	Nouzové osvětlení
⊕	Vnitřní hydrant
EPS	Elektrická požární signalizace
OPRO	Obslužné pole požární ochrany
KTRO	Klíčový trezor požární ochrany
EPS	Ústředna EPS
STOP	Central stop, Total stop
AKUS	Akustický signál
EVAK	Evakuační rozhlas
→	Východy z objektu
— — —	Hranice požárně nebezpečného prostoru



ZMĚNA	DATUM	PODPIS

±0,000 = 246,580 m n.m. Bpv

				ampeng AMPENG s.r.o. SÍDLIŠTĚ 1434/102A, 102 00 PRAHA 10	
PROJEKTANT	VYPRACOVAL	KONTROLA	HLIN.Ž.PROJEKTU		
Ing. J. Miklós	Ing. J. Miklós	Ing. Miroslav Proxl	Ing. Petr Kašpar		
AKCE				ČÍSLO ZAKÁZKY	PBR 2012 006
REKONSTRUKCE A MODERNIZACE DOMU KULTURY POKLAD				DOKUMENTACE	DPS
SO02 – OBJEKT DOMU KULTURY				MĚŘITKO	1:100
COO – POŽÁRNĚ – BEZPEČNOSTNÍ ŘEŠENÍ				DATUM	11.2012
OBSAH PŘÍLOHY				POČET FORMÁTŮ	8/A4
PŮDORYS 3.NP – STŘEDNÍ KŘÍDLO				ČÍSLO KOPIE	ČÁST
					A
					13
				KÓD	DNP_IPS_A_SO02_COO_P030B_121130
DOKUMENTACE LZE UŽÍVAT POUZE VE SMYSLU PŘEŠLÉ SMLOUVY O DÍLO, VÝKRES, ČI JEHO ČÁST, MOŽE BÝT KOPÍROVÁN NEBO JINÝM ZPŮSOBEM ROZŠŮŘOVÁN POUZE PO PŘEDCHOZÍM SOUHLASÍ VPO DECO PRAHA a.s.					