


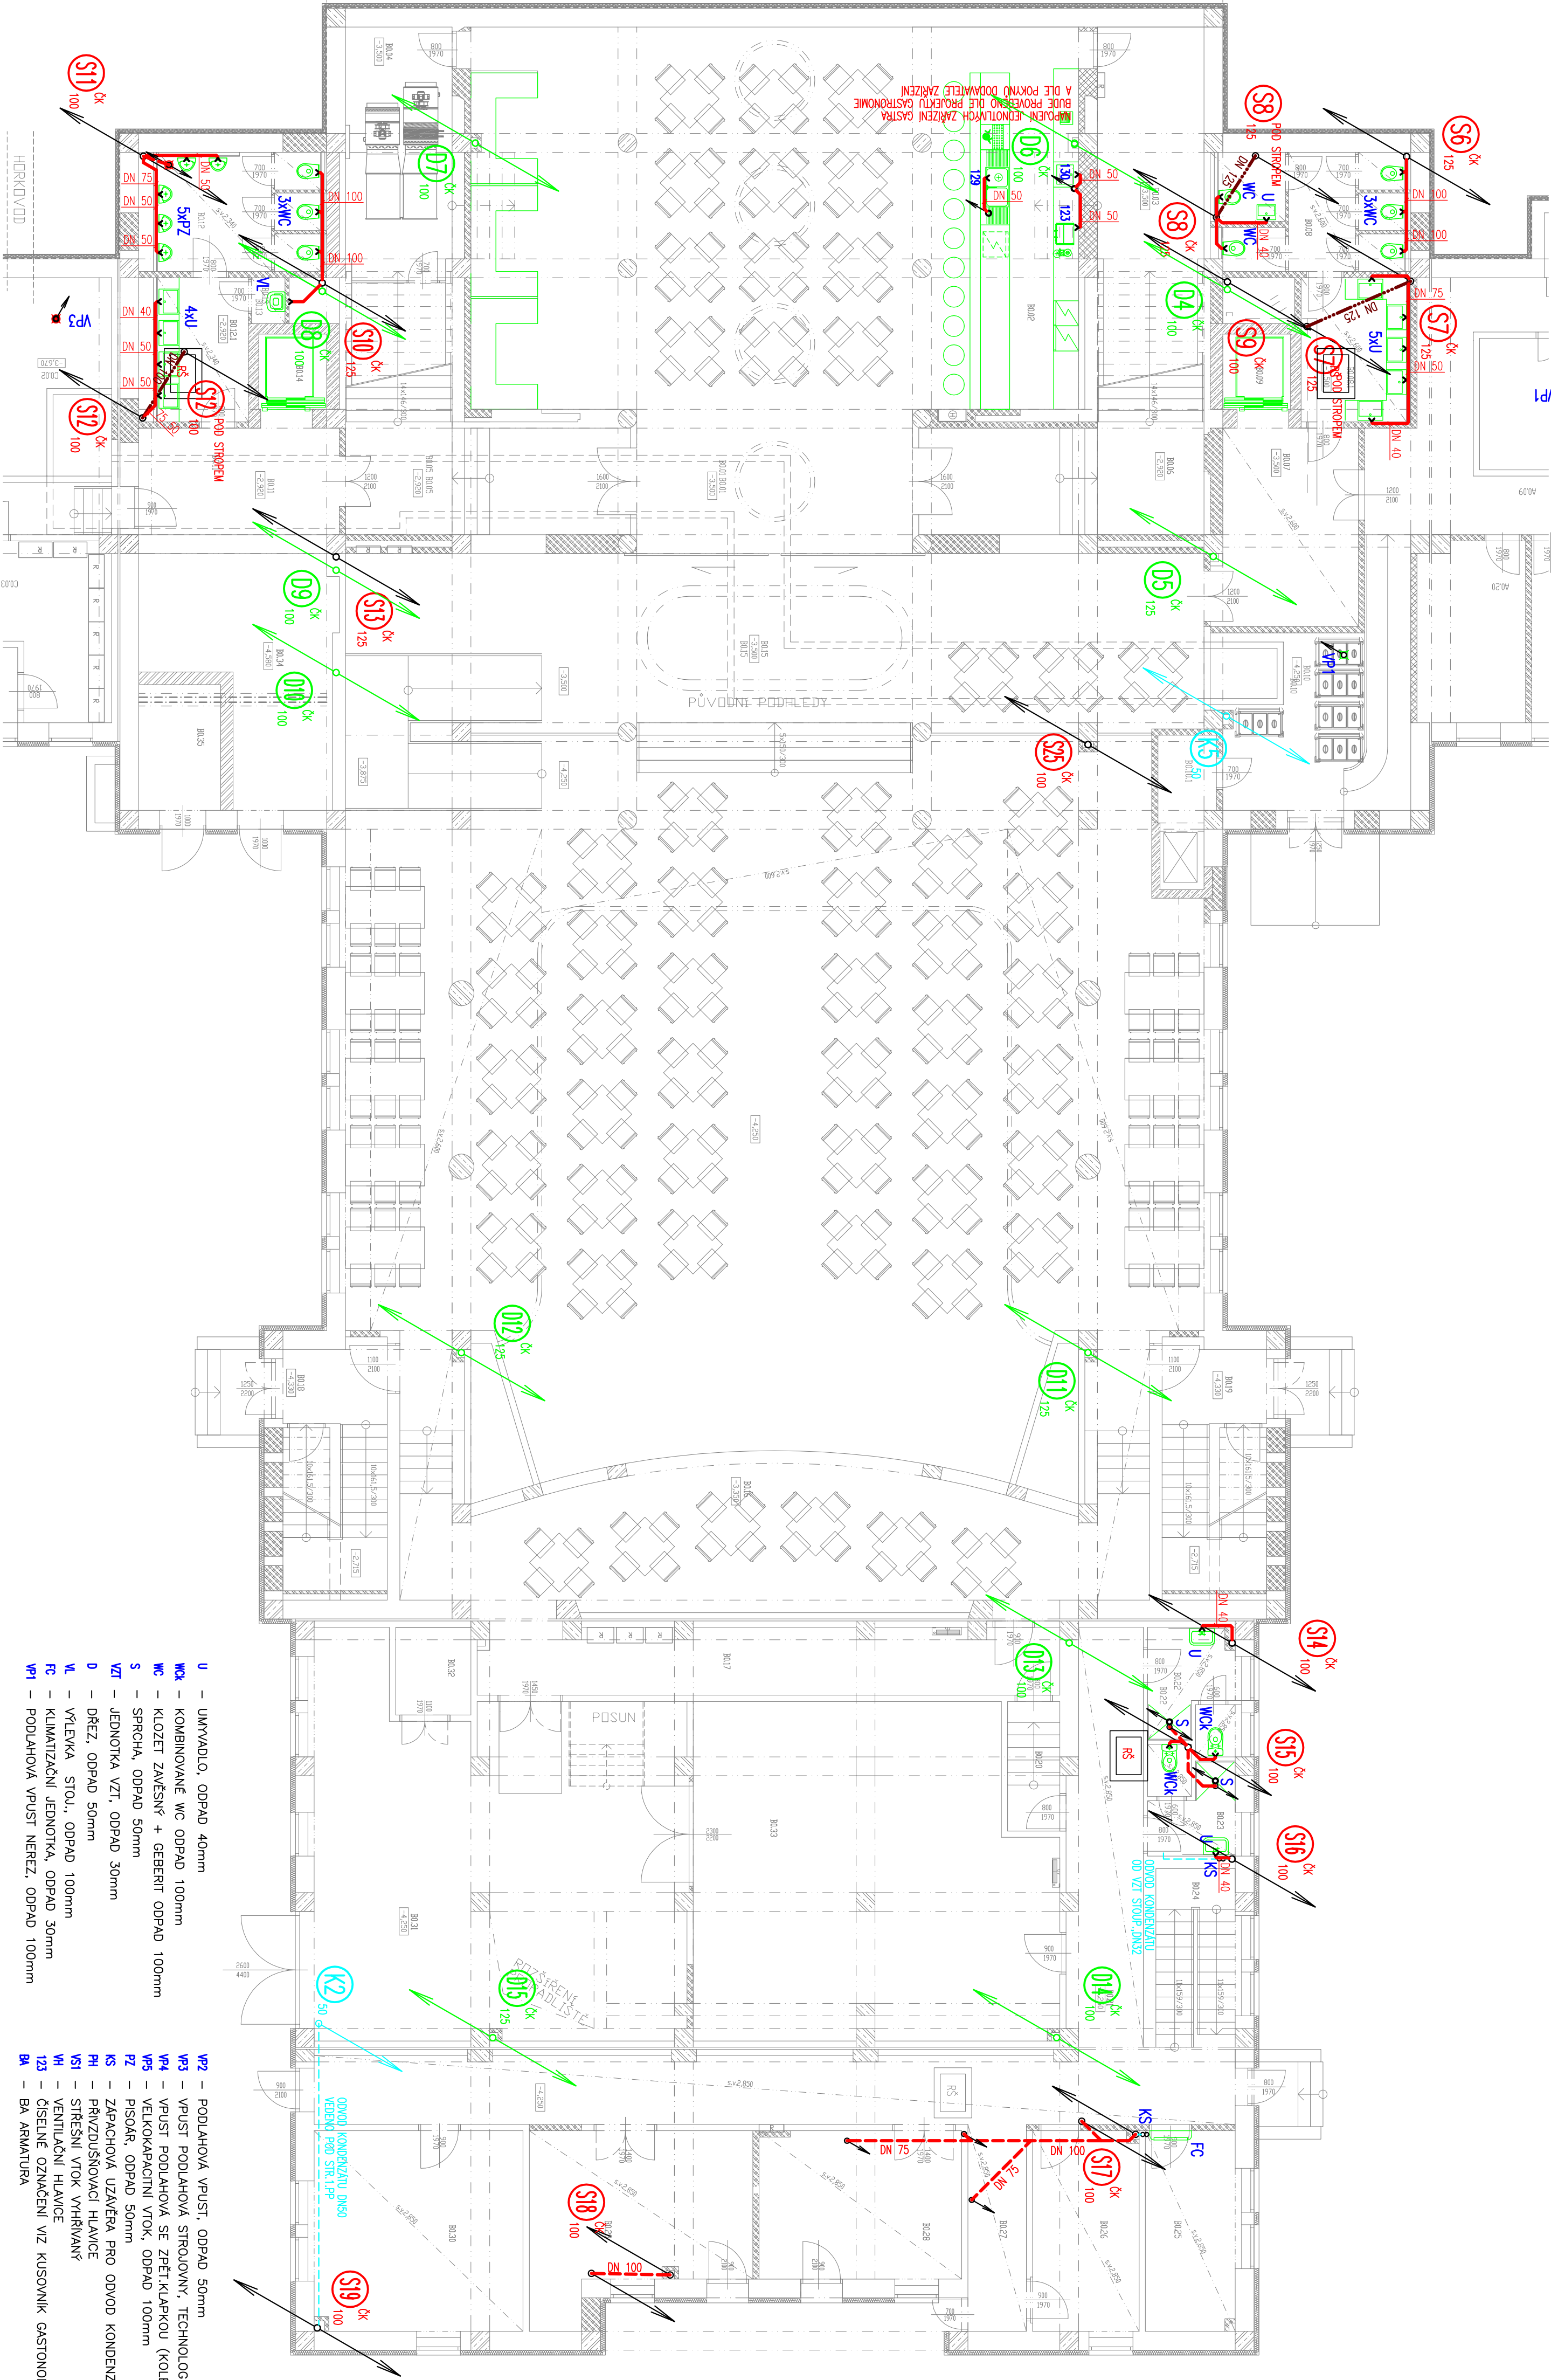

- U – UMÝVADLO, ODPAD 40mm
- WC – KOMBINOVANÉ WC ODPAD 100mm
- WC – KLOZET ZÁVĚSNÉ + GEBERIT ODPAD 100mm
- S – SPRCHA, ODPAD 50mm
- VZ – JEDNOTKA VZT, ODPAD 30mm
- D – DŘEZ, ODPAD 50mm
- VL – VLETKA STOL., ODPAD 100mm
- FC – KLIMATIZAČNÍ JEDNOTKA, ODPAD 30mm
- VP – PODLAHOVÁ VPUST NEREZ, ODPAD 100mm
- VP2 – PODLAHOVÁ VPUST, ODPAD 50mm
- VP3 – VPUST PODLAHOVÁ STROJOVNY, TECHNOLOGIE, ODPAD 100mm
- VP4 – VPUST PODLAHOVÁ SE ZPĚTÍKLAPKOU (KOLEKTOR), ODPAD 100mm
- VS – VELKOKAPACITNÍ VOK, ODPAD 100mm
- P2 – PISOAR, ODPAD 50mm
- KS – ZAPACHOVÁ UZÁVĚRA PRO ODVOD KONDENZÁTU
- PI – PRÍVZDUŠNÍKOVACÍ HLAVICE
- VS1 – STŘEŠNÍ VÝVOD VYHŘÍVANÝ
- VA – VENTILAČNÍ HLAVICE
- 123 – ČÍSLOVÉ OZNAČENÍ VIZ KUSOVNIK GASTRONOMIE
- BA – ARMATURA


LEGENDA KANALIZACE

- KANALIZACE (SPRÁŠKOVÁ, DEŠŤOVÁ)
- SPRÁŠKOVÁ KANALIZACE POD STROJOVNU
- DEŠŤOVÁ KANALIZACE POD STROJOVNU
- DEŠŤOVÁ KANALIZACE POD STROJOVNU
- ODVOD KONDENZÁTU
- ODVOD KONDENZÁTU

- (S4) STUPAČKA SPRÁŠKOVÉ KANALIZACE
- (D5) STUPAČKA DEŠŤOVÉ KANALIZACE
- (K1) STUPAČKA KONDENZÁTU
- (T1) STUPAČKA TUKOVÉ KANALIZACE

POZNÁMKA ZIT:

- UMÍSTĚNÍ VÝVODU PRO ZÁŽADOVÉ PŘEMĚNY JE NUTNO PŘEDPOČÍTAT JEDNOTLIVĚ, SKUTEČNÉ
- ODPADNÝ TŘEPY TĚŽKÝ ZÁK. PŘEDVĚT
- VÝVODY PROJEKTU, VÝSKY, PROJEKTU PRO ZABÝVENÍ TECHNOLOGIE GASTRA JE NUTNÉ PROVĚŘIT
- DLE INSTALACE VÝVODU PROJEKTU GASTRONOMIE
- PŘES KONDENZÁTNÍ SÍŤOVÝ
- ODVODNĚNÍ BA ARMATURY A PROJEKTOVÉHO FILTRU BUDĚ PROVĚŘENO PŘES TRUBKOVÝ SÍŤOVÝ DLO PODVĚSTI
- ODVODNĚNÍ BA ARMATURY A PROJEKTOVÉHO FILTRU BUDĚ PROVĚŘENO PŘES TRUBKOVÝ SÍŤOVÝ DLO PODVĚSTI
- KONDENZÁTNÍ SÍŤOVÝ BUDĚ PŘESNĚ PŘES INSTALACNÍ DOKY
- PŘÍZD. VENTILY BUDOU ZPŘESNĚNĚ INSTALOVANÉ DLEKÝ SÍŤOVÝ

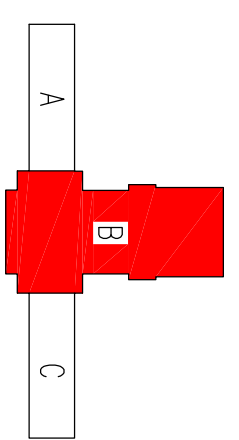

PROJEKTOVÁ, INŽENÝRSKÁ A KONZULTAČNÍ ORGANIZACE		PROJEKTOVÁ, INŽENÝRSKÁ A KONZULTAČNÍ ORGANIZACE	
PROJEKTANT	VYPRACOVAL	KONTROLA	HLAŤZ. PROJEKTU
Ing. D. Kozubíř	Ing. V. Pospíšil	Ing. Petr Kasper	
REKONSTRUKCE A MODERNIZACE DOMU KULTURY POKLAD		REKONSTRUKCE A MODERNIZACE DOMU KULTURY POKLAD	
SO02 – OBJEKT DOMU KULTURY		SO02 – OBJEKT DOMU KULTURY	
DOO – ZDRAVOTNÉ TECHNICKÉ INSTALACE		DOO – ZDRAVOTNÉ TECHNICKÉ INSTALACE	
OSAH. PRŮJEM		OSAH. PRŮJEM	
PŮVODNÍ 1.PP – KAN. – STŘEDNÍ KŘÍDLO (B)		PŮVODNÍ 1.PP – KAN. – STŘEDNÍ KŘÍDLO (B)	
1:100		1:100	
11/2012		11/2012	
6/4/4		6/4/4	
07		07	