




U	— UMÝVAČO, ODPAD 40mm	VP2	— PODLAHOVÁ VPUSŤ, ODPAD 50mm
WC	— KOMBINOVANÉ WC ODPAD 100mm	VP3	— VPUSŤ PODLAHOVÁ STROJOVNÝ, TECHNOLOGIE, ODPAD 100mm
WC	— KLOZETI ZÁVĚŠNÝ + GEBBERT ODPAD 100mm	VP4	— VPUSŤ PODLAHOVÁ SE ZPĚT KLÁPKOU (KOLEKTOR), ODPAD 100mm
S	— SPRCHA, ODPAD 50mm	VP5	— VELKOKAPACITNÍ VÝTOK, ODPAD 100mm
VZT	— JEDNOTKA VZT, ODPAD 30mm	P2	— PISOAR, ODPAD 50mm
D	— DŘEZ, ODPAD 50mm	K1	— ZAPACHOVÁ UZÁVEŘA PRO ODVOD KONDENZÁTU
VL	— VÝLETKA STOLU, ODPAD 100mm	PH	— PŘIVZDUŠŇOVACÍ HLAVICE
FC	— KLIMATIZAČNÍ JEDNOTKA, ODPAD 30mm	VS1	— STŘEŠNÍ VÝTOK VYHRANÝ
VP1	— PODLAHOVÁ VPUSŤ NEREZ, ODPAD 100mm	VH	— VENTILAČNÍ HLAVICE
		123	— ČÍSLE OZNAČENÍ VIZ KUSOVNÍK GASTONOWIE
		BA	— BA AKUTATURA

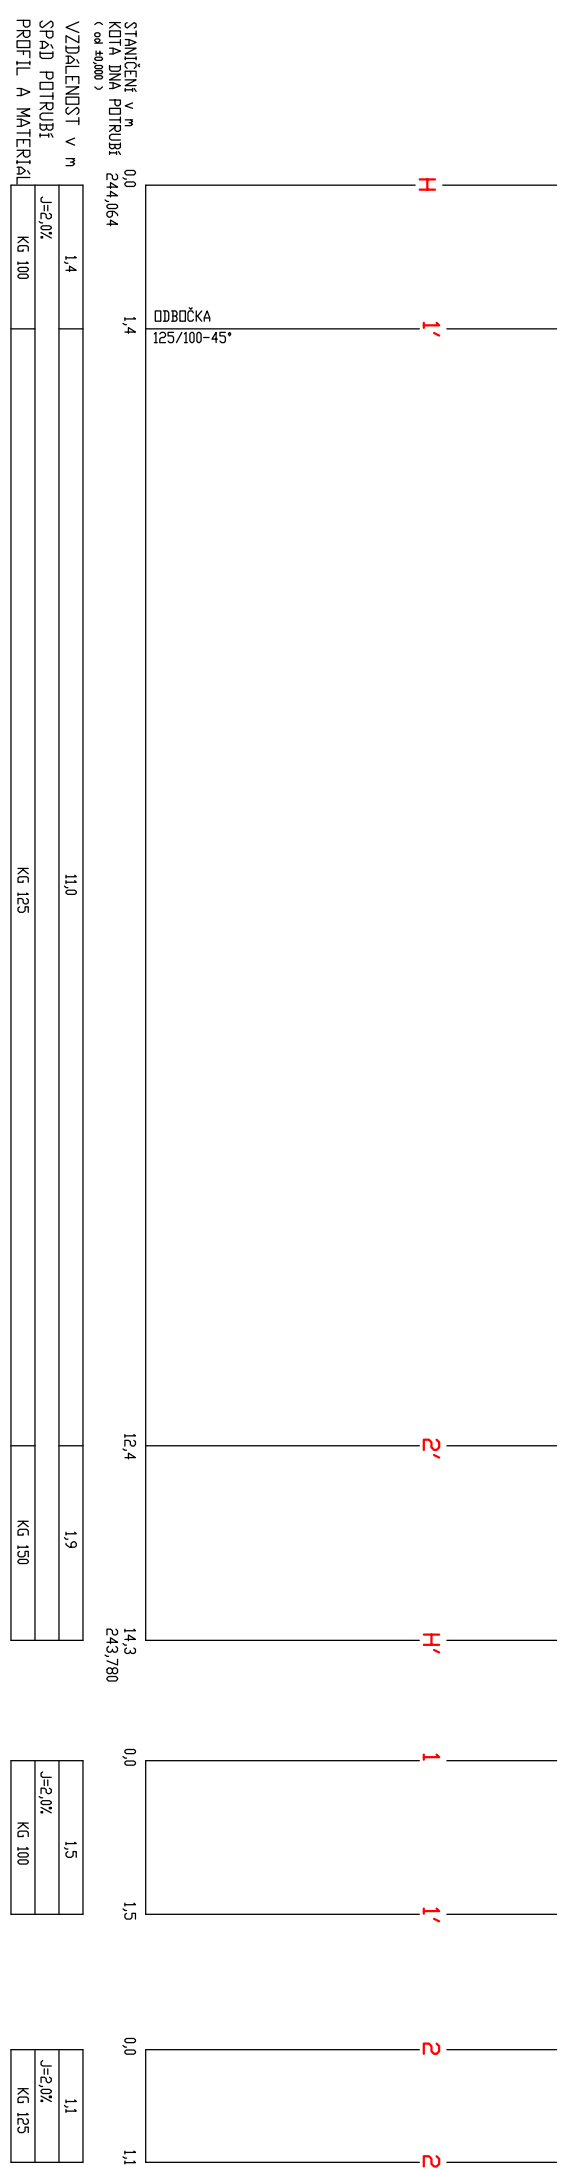

- | | | | |
|-----|--|-----|--|
| U | – UMÝVAČLO, ODPAD 40mm | VP2 | – PODLAHOVÁ VPUSŤ, ODPAD 50mm |
| WC | – KOMBINOVANÉ WC ODPAD 100mm | VP3 | – VPUSŤ PODLAHOVÁ STROJOVNÝ, TECHNOLOGIE, ODPAD 100mm |
| WC | – KLOZEČI ZÁVĚŠNÝY A GEBERIT ODPAD 100mm | VP4 | – VPUSŤ PODLAHOVÁ SE ZPĚTÍ KLAPKOV (KOLEKTOR), ODPAD 100mm |
| S | – SPRCHA, ODPAD 50mm | VP5 | – VEĽKOKAPACITNÍ VÝOK, ODPAD 100mm |
| VZI | – JEDNOTKA VZI, ODPAD 30mm | P2 | – PISOÁR, ODPAD 50mm |
| D | – DŘEŽ, ODPAD 50mm | K5 | – ZAPACHOVÁ UZÁVERA PRO ODVOD KONDENZÁTU |
| VL | – VÝLETKA STOLU, ODPAD 100mm | PH | – PRÍVZDUŠOVACÍ HLAVICE |
| FC | – KLIMATIZAČNÍ JEDNOTKA, ODPAD 30mm | VS1 | – STŘESNÍ VÝOK VYHRANÝY |
| VP1 | – PODLAHOVÁ VPUSŤ NEREŽ, ODPAD 100mm | VH | – VENTILAČNÍ HLAVICE |
| | | 123 | – ČÍSLEVNÉ OZNAČENÍ VIZ KUSOVNIK GASTONOMIE |
| | | BA | – BA ARMATURA |

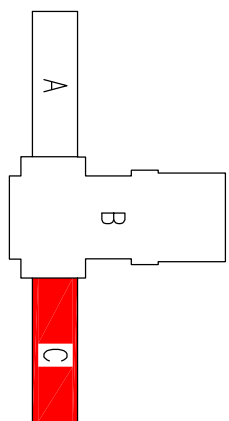

+	+	
+		

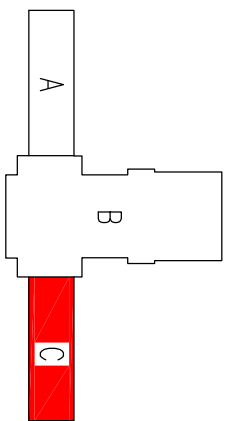[illegible][illegible]

PROJEKTOVÁ, INŽENÝRSKÁ A KONZULTAČNÍ ORGANIZACE	
ČERHAKA 50 3001	00 691328
PROJEKTÁNT	VYPRACOVAL
Ing. D. Kolaříková	KONTROLA
	HLAVNÍ PROJEKTUJ
	Autorem Znak
	Ing. Petr Kšopník
AGE	
REKONSTRUKCE A MODERNIZACE DOMU KULTURY POKLAD	
S002 – OBJEKT DOMU KULTURY	
Ostatní přílohy	
Podepsal	
