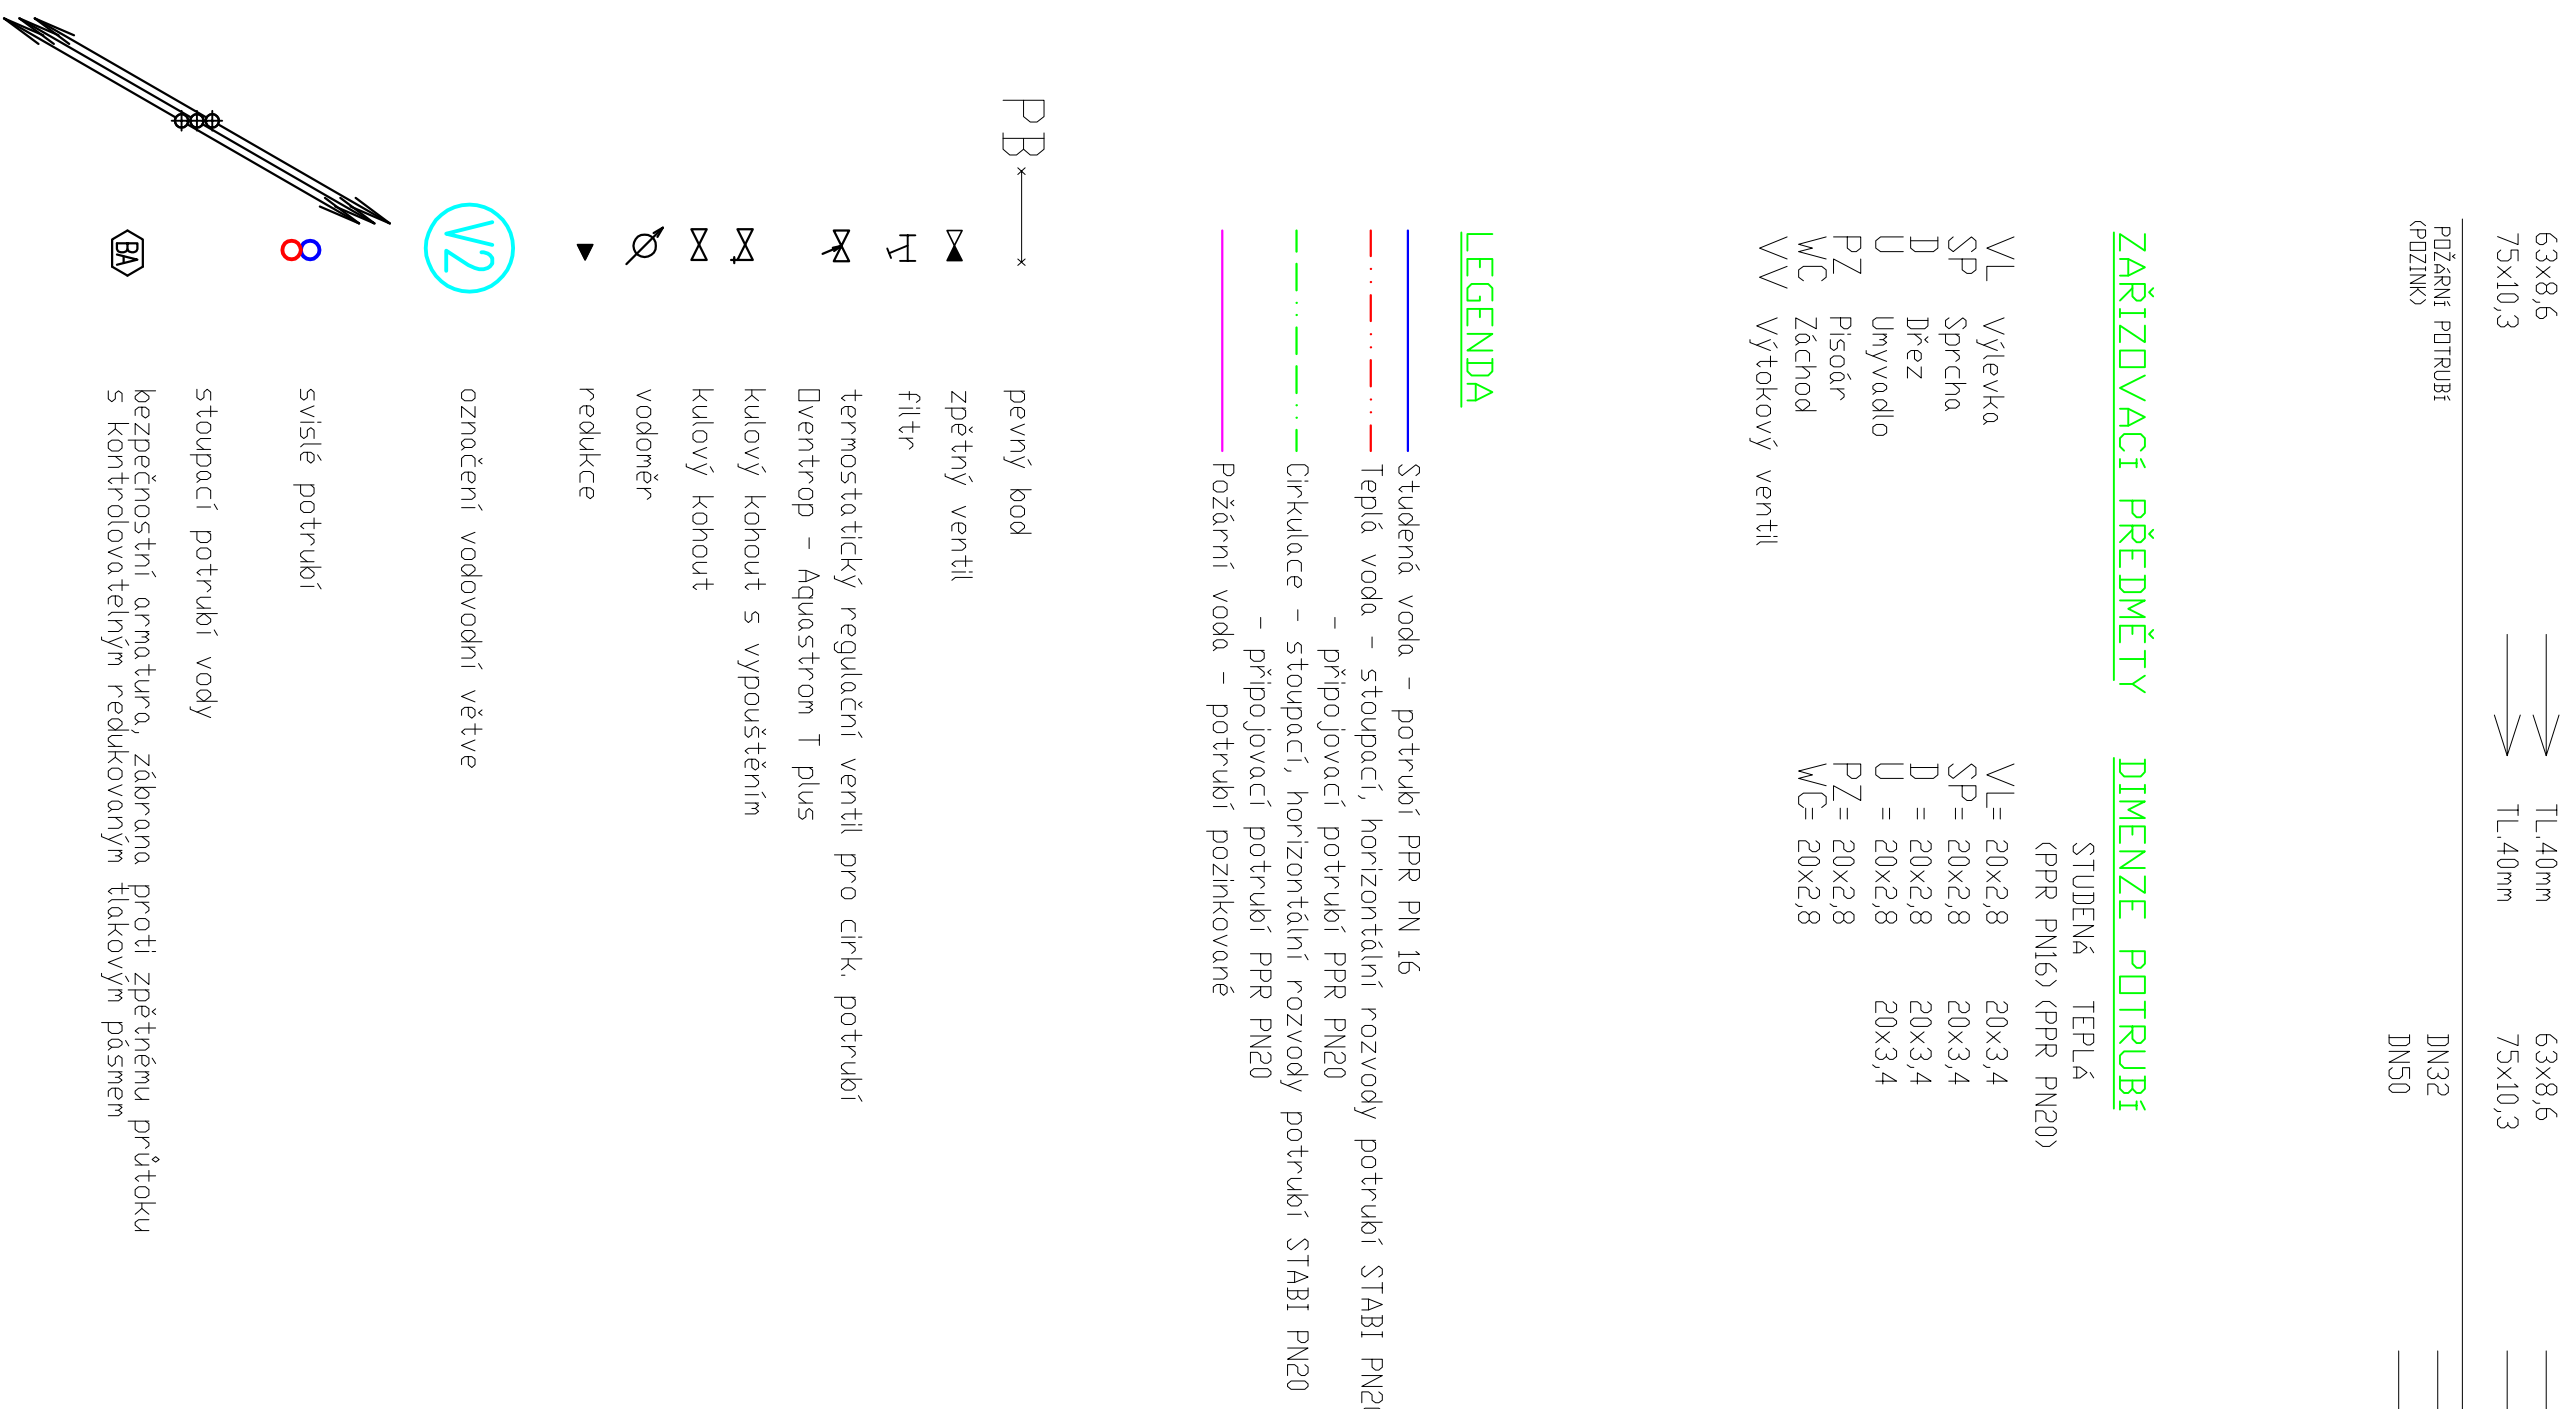
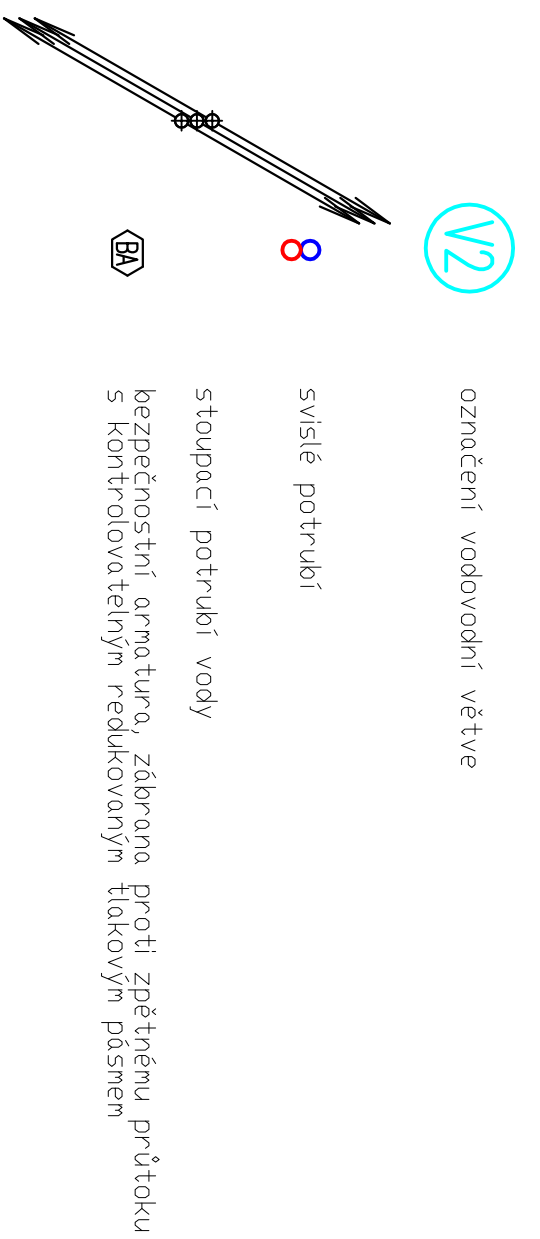


[illegible]

ZARIZOVACÍ PŘEDMĚTY		DIMENZE POTRUBÍ	

POTRI	VENTIL (DN)
20x2,8; 20x3,4	DN15
25x3,5; 25x4,2	DN20
32x4,4; 32x5,4i	DN25
40x5,5	DN32
50x6,9	DN40
63x8,6	DN50
75x10,3	DN65

- Teplá voda – stopať, horizontální rozvozy potrubí STABI PN20
 - připojovací potrubí PPR PN20
- Cirkulace – stopať, horizontální rozvozy potrubí STABI PN20
 - připojovací potrubí PPR PN20
- Požární voda – potrubí ozinkované

[illegible][illegible]