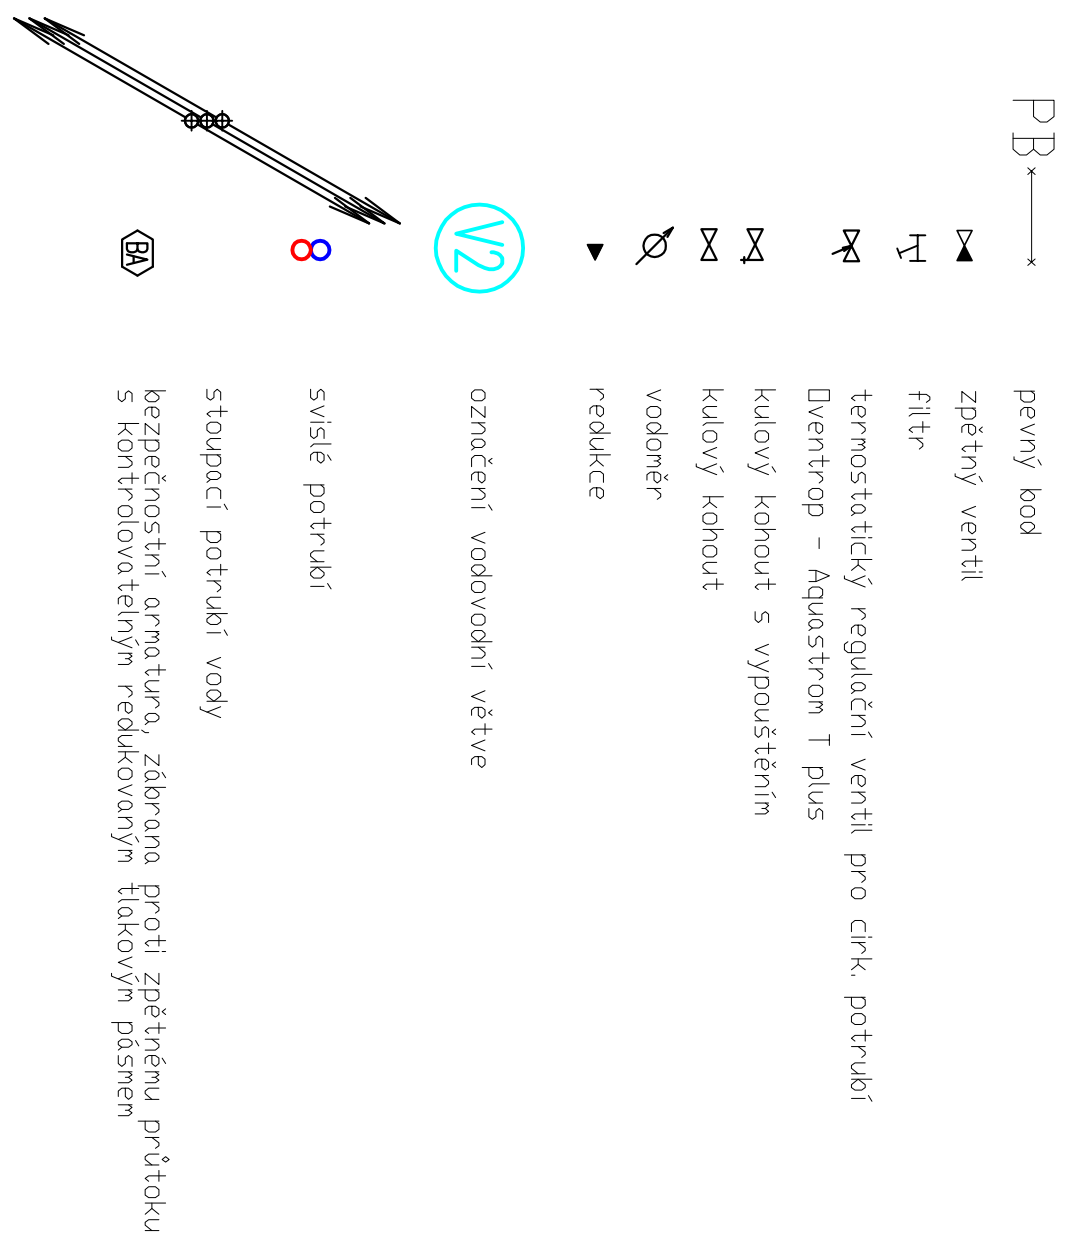
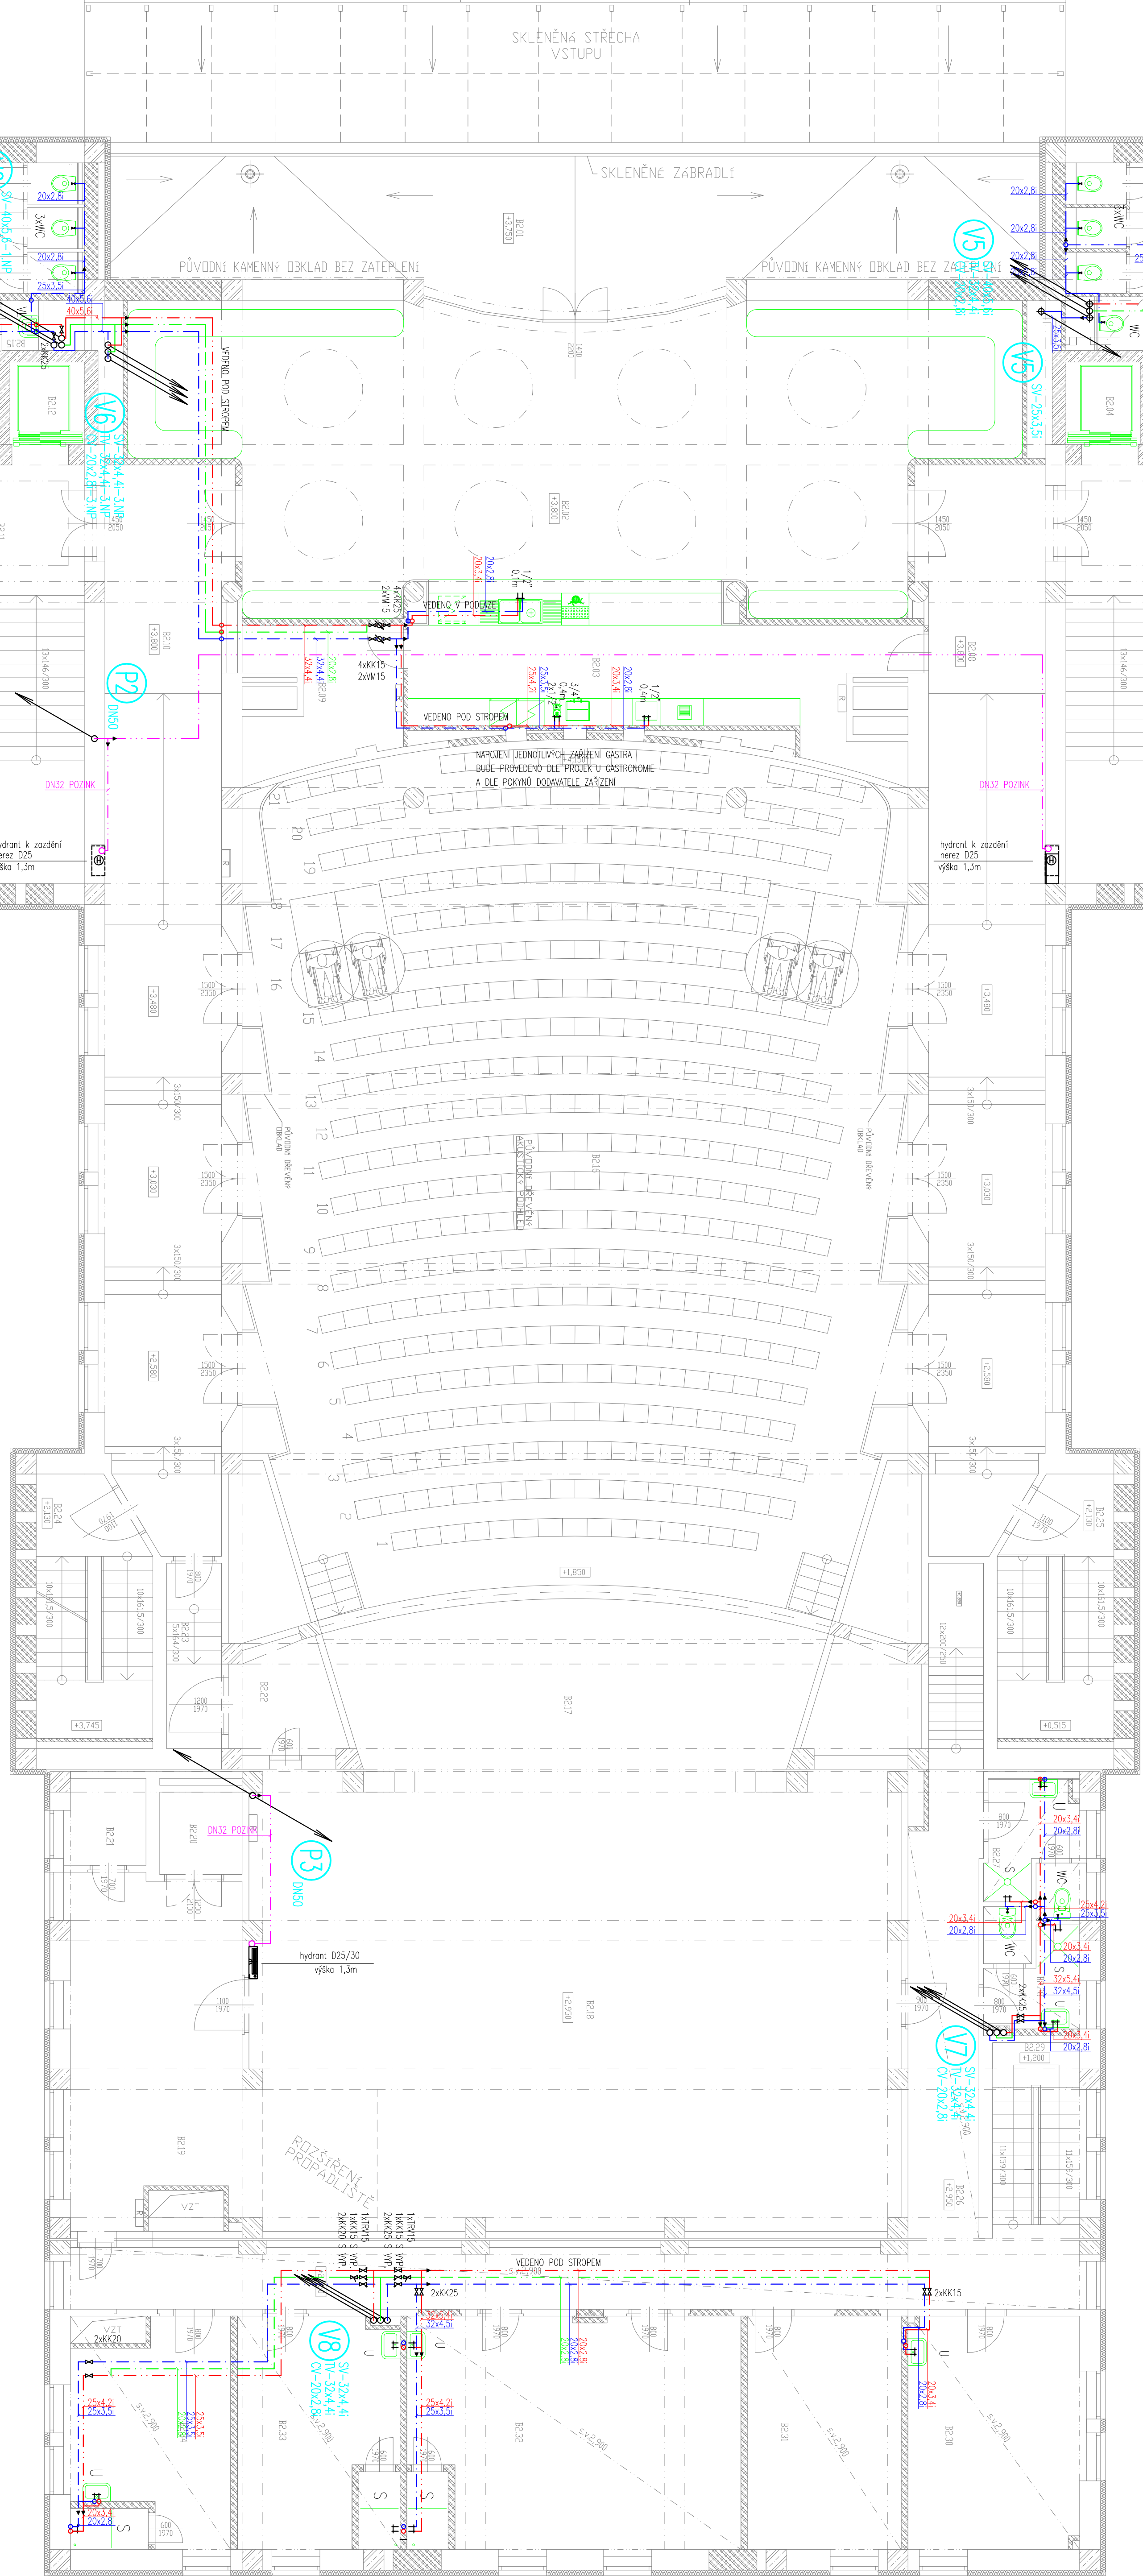


[illegible]

ZARIZOVACÍ PŘEDMĚTY		DIMENZE POTRUBÍ		DIMENZE VENTILŮ NA POKRYTÍ	
	STUPEŇ	TRPA			
VI	Výhled	VI = 20x28	20x34	VENTIL	20x28
SP	Sprcha	SP = 20x28	20x34	DN5	20x24
D	Dřez	D = 20x28	20x34	DN25	32x24
U	Umývatel	U = 20x28	20x34	DN32	32x34
PZ	Přelaz	PZ = 20x28		DN40	40x35
WC	Zatod	WC = 20x28		DN50	50x35
VV	Výtokový ventil	VC = 20x28		DN65	75x30,3

LEGENDA

Students veda – potrubni pre PN 16
Teplovoda – stopogre, horizontalni razvodni potrubni STA81 PN20
Teplovoda – prikopovci potrubni pre PN20
Teplovoda – prikopovci potrubni STA81 PN20

DIMENZI VENTILŮ NA PE	
POTRUBÍ	VENTIL
20x2,5	DN15
25x3,2	DN20
32x4,2	DN25
40x5,5	DN32
50x6,9	DN40
63x8,6	DN50
75x10,3	DN65

[illegible][illegible]