


P3

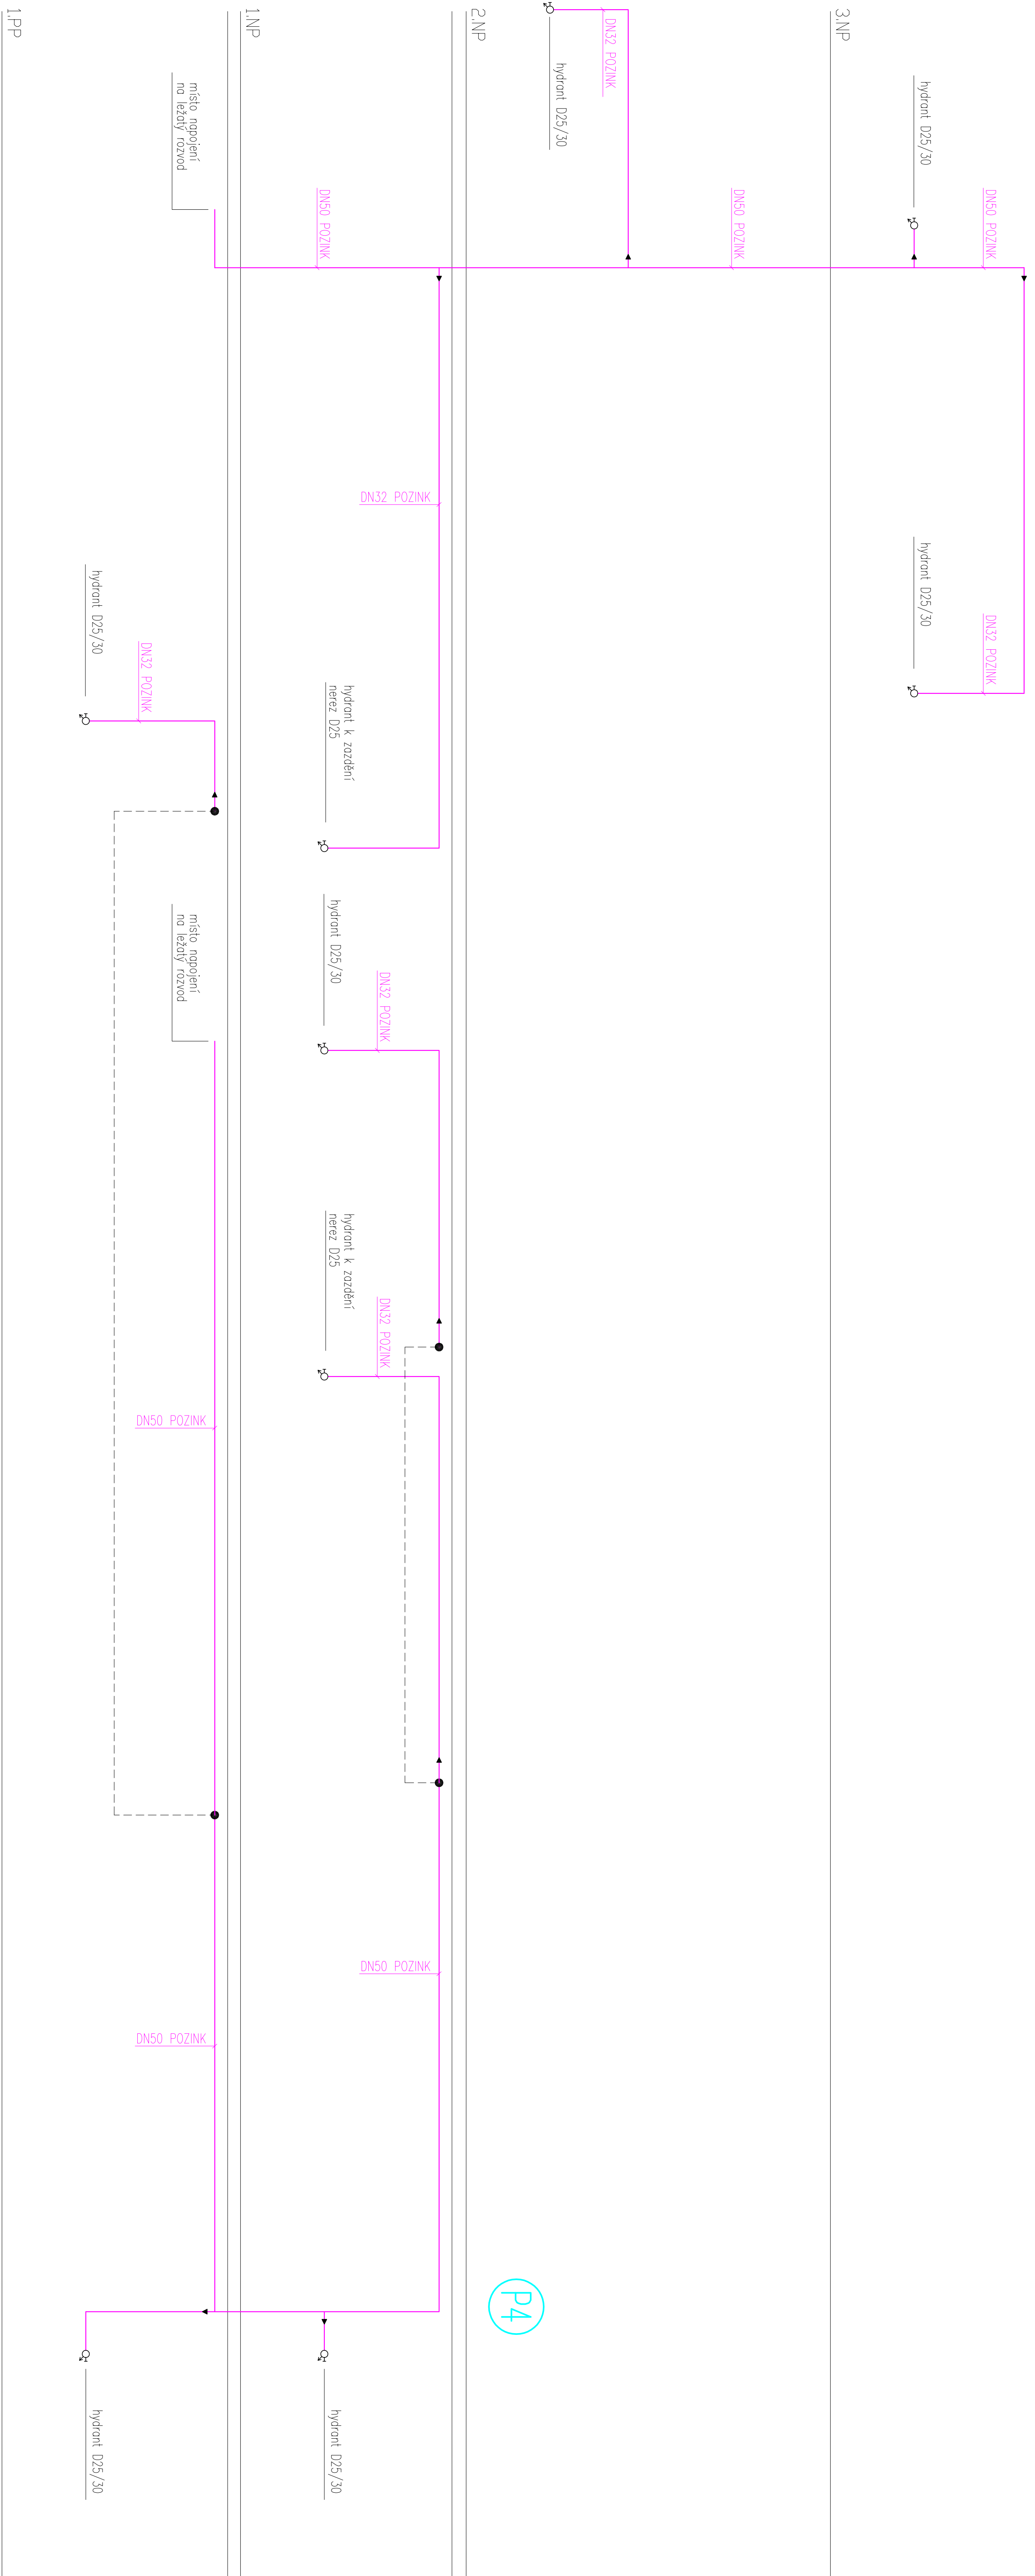

## DIMENZE VENTILU NA POTRUB:

| POTRUBI        |                                                                                       | VENTIL (DN) |
|----------------|---------------------------------------------------------------------------------------|-------------|
| 20x2,8; 20x3,4 |  | DN15        |
| 25x3,5; 25x4,2 |  | DN20        |
| 32x4,4; 32x5,4 |  | DN25        |
| 40x5,5         |  | DN32        |
| 50x6,9         |  | DN40        |
| 63x8,6         |  | DN50        |
| 75x10,3        |  | DN65        |

## DIMENZE POTRUBI

|                         |         |
|-------------------------|---------|
| V <sub>L</sub> = 20x2,8 | 20x3,4  |
| SP = 20x2,8             | 20x3,4  |
| D = 20x2,8              | 20x3,4  |
| U = 20x2,8              | 20x3,4  |
| PZ = 20x2,8             | TEPLA   |
| W/C = 20x2,8            | (PPR PN |
| STUDENA                 |         |
| (PPR PN16)              |         |

## IZOLACE NA POTRUBÍ


| POTRIAB<br>(STAIR, PINTD) | TV,TVT<br>(PRE, PINTD) | → | POTRIAB<br>(PRE, PINTD) | SV → | IZOLACIJE<br>(KREMLIND) |
|---------------------------|------------------------|---|-------------------------|------|-------------------------|
| 20x2,8                    | 20x3,4                 |   | 20x2,8                  |      | TL,9mm                  |
| 25x3,5                    | 25x4,2                 |   | 25x3,5                  |      | TL,9mm                  |
| 32x4,4                    | 32x5,4                 |   | 32x4,4                  |      | TL,9mm                  |
| 40x5,5                    |                        |   | 40x5,5                  |      | TL,9mm                  |
| 50x6,9                    |                        |   | 50x6,9                  |      | TL,9mm                  |
| 63x8,6                    |                        |   | 63x8,6                  |      | TL,9mm                  |
| 75x10,3                   |                        |   | 75x10,3                 |      | TL,9mm                  |

## LEGENDA

|    |                 |   |                                                        |  |
|----|-----------------|---|--------------------------------------------------------|--|
| VL | Výlevka         | — | Studená voda – potrubi PPR PN 16                       |  |
| SP | Sprcha          | — | stoupací, horizontální rozvody potrubi STABI PN20      |  |
| D  | Dřez            | — | – připojovací potrubi PPR PN20                         |  |
| PZ | Umývadlo        | — | – připojovací, horizontální rozvody potrubi STABI PN20 |  |
| WC | Pisárna         | — | – připojovací, horizontální rozvody potrubi STABI PN20 |  |
| VV | Záchod          | — | – připojovací potrubi PPR PN20                         |  |
| VV | Výtokový ventil | — | Požární voda – potrubi pozinkované                     |  |

POZNÁMKA:

1-B  
 pevný bod  
 zpěvný ventil  
 2  
 3

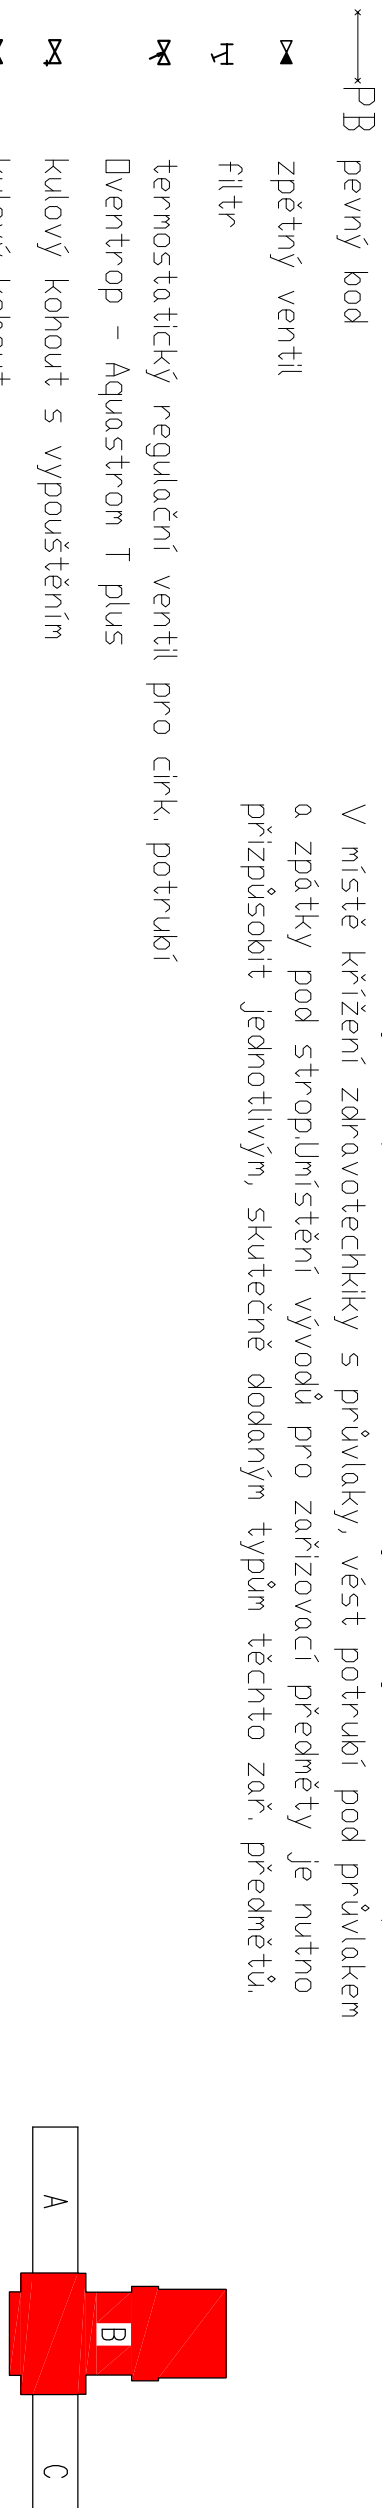[illegible]

**bezpečnostní armatura, zábrana proti zpětnému průtok  
s kontrolovatelným redukováním tlakovým pásmem**

[illegible]