


2.NP

STŘEDNÍ KŘÍDLO

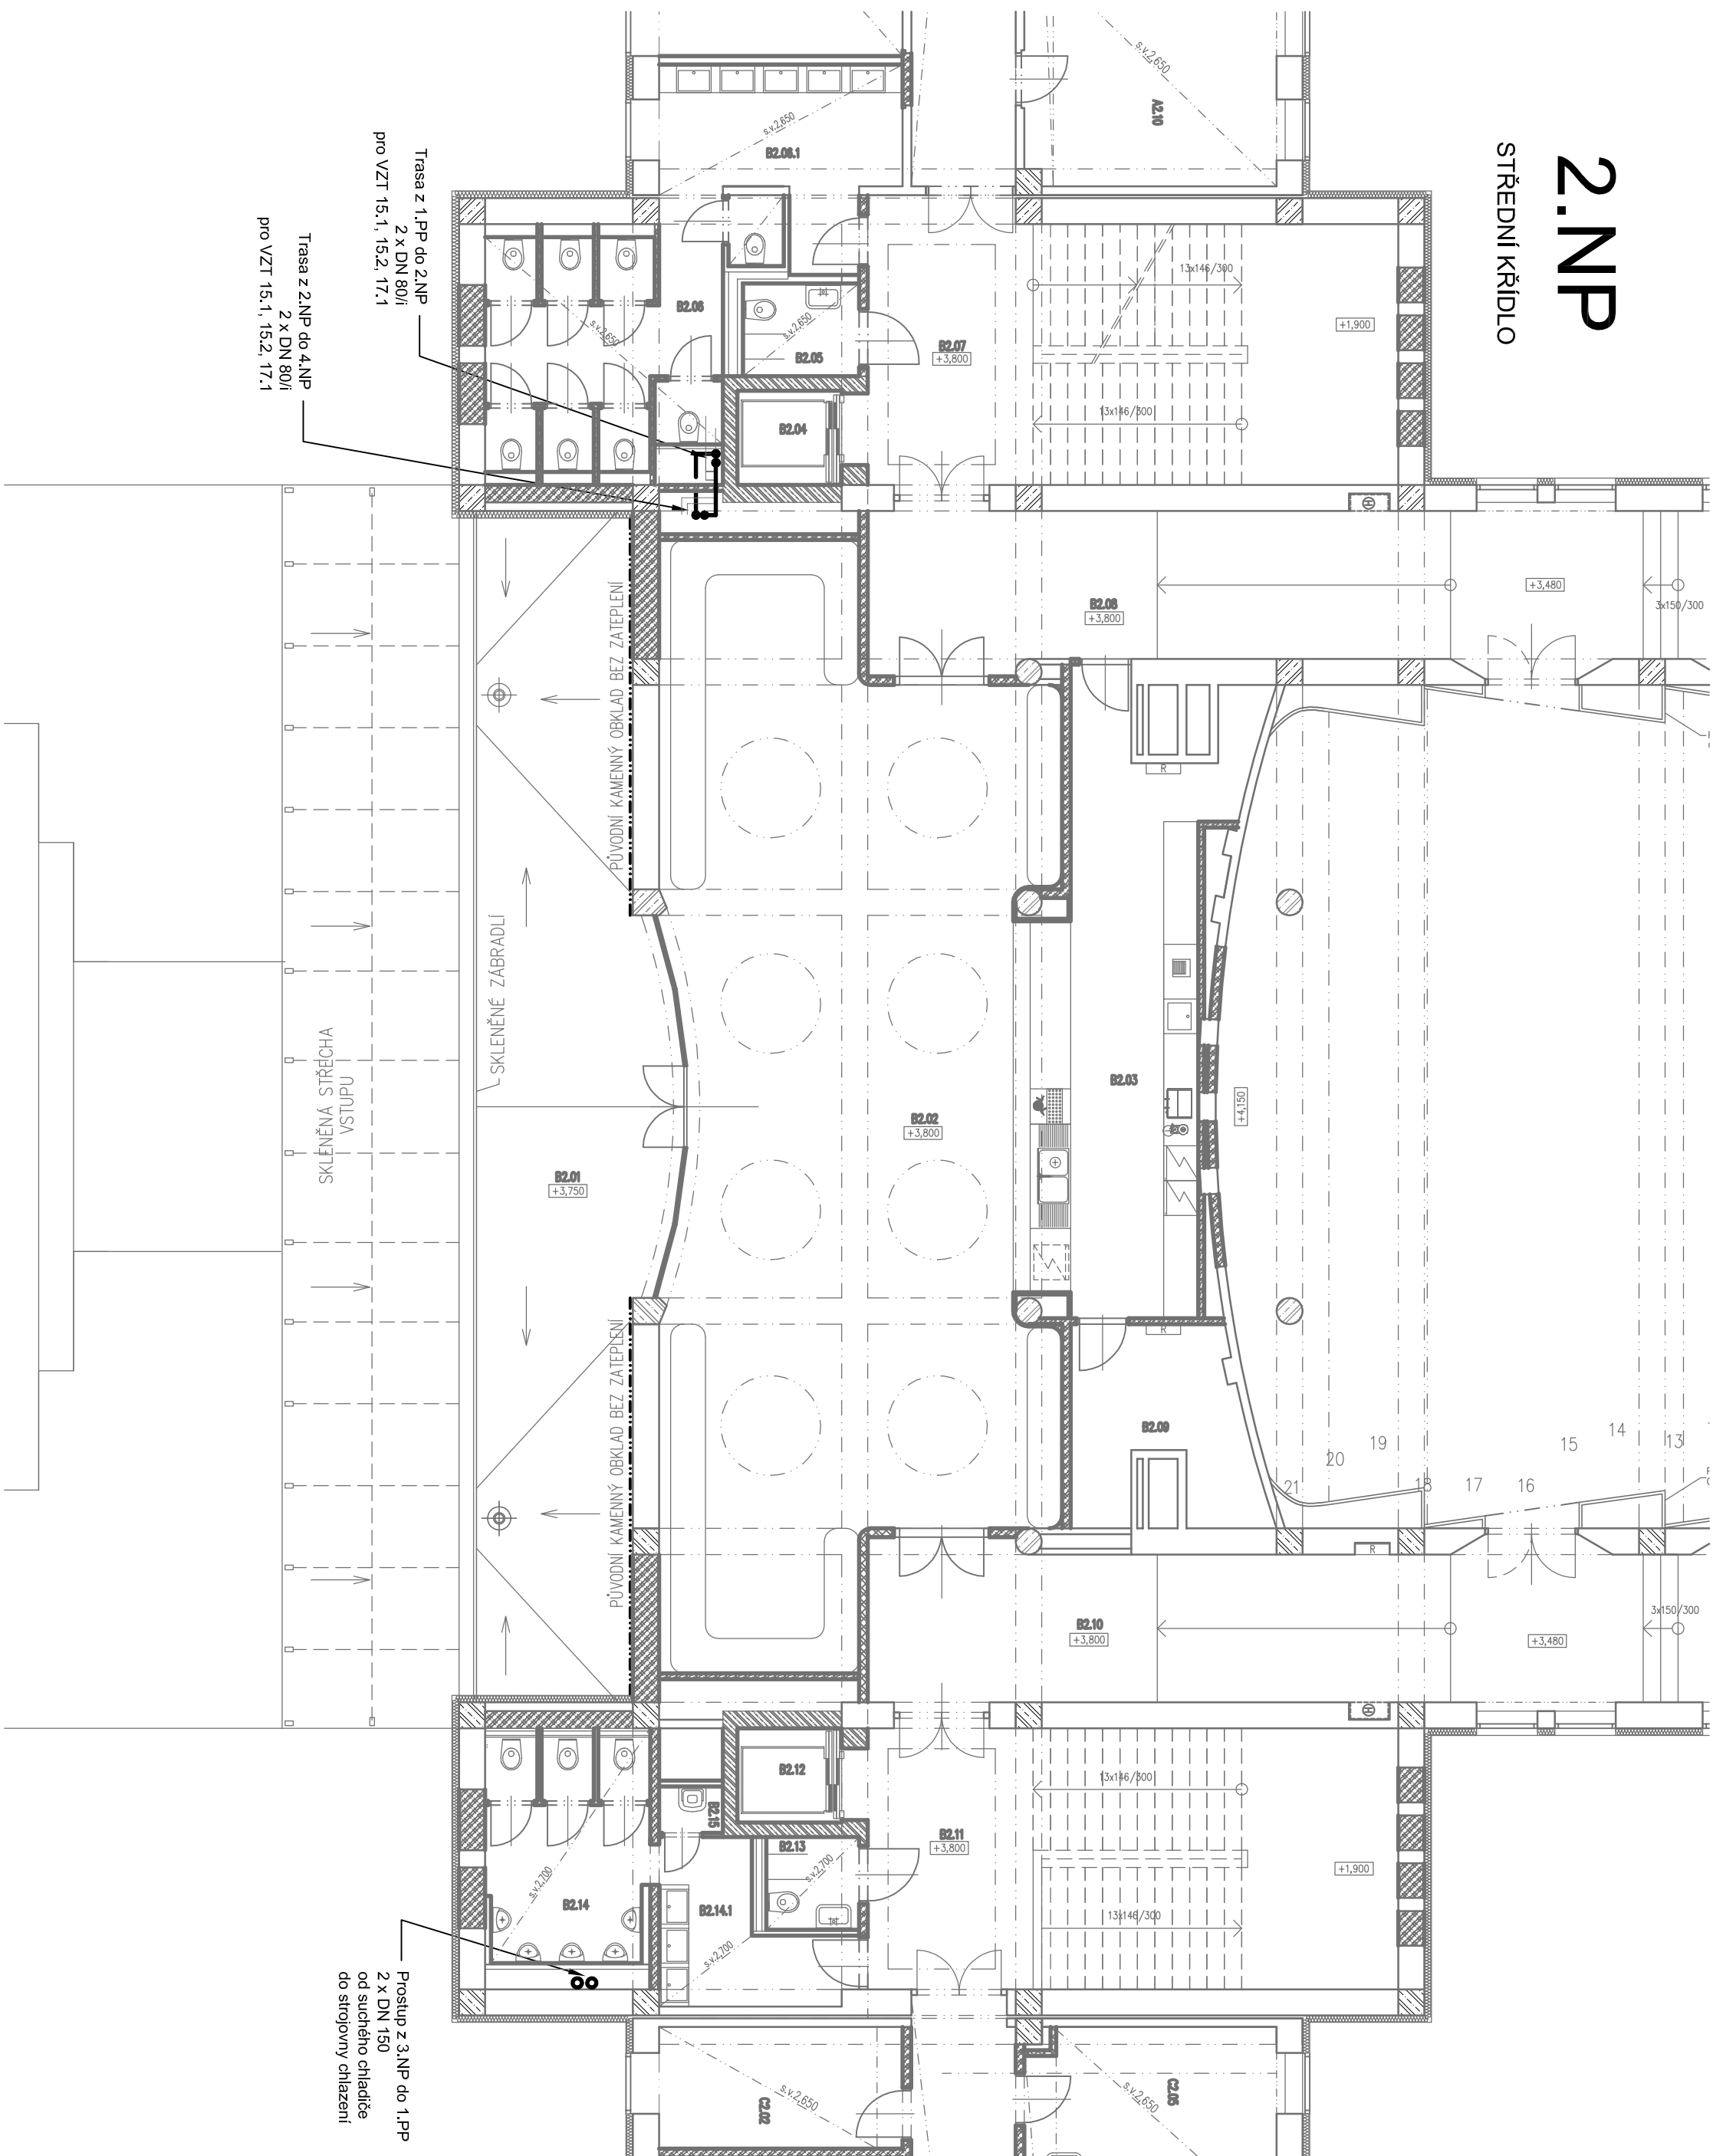

TABULKA MISTNOSTI					
Číslo	Umiesto	Plocha [m ²]	Podlaha	Počet bod	Stav
B2.01	TERASA	60,14	A14		
B2.02	FOYER	13,77	A15	B2	08
B2.03	BAR	33,75	A5	B4	
B2.04	VYTAHOVÁ ŠOCHTA	2,82	A12		
B2.05	BEZBARIEROVÉ WC	3,2	A8	B5	08
B2.06	WC ZENY	18,19	A8	B5	08
B2.06.1	WC ZENY - PREDŠIN	11,36	A8	B5	08
B2.07	SCHODISŤE	42,44	A8	B6	01
B2.08	KONINKOVACE	62,54	A5	B6	01
B2.09	SKLÁB BARU	9,43	A8	B6	
B2.10	KOCHNICKACE	62,54	A8	B5	01
B2.11	SCHODISŤE	12,82	A8	B6	03
B2.12	VYTAHOVÁ ŠOCHTA	2,82	A9	B5	08
B2.13	BEZBARIEROVÉ WC	2,86	A8	B5	08
B2.14	WC MUŽI	12,83	A8	B5	08
B2.14.1	WC MUŽI - PREDŠIN	6,66	A8	B5	08
B2.15	UKLAD	1,07	A8	B5	08
B2.16	DVADEJEN SKL	25,24	A8	B7	07
B2.17	PREDŠOCHTA	39,44	A16	B10	02
B2.18	JENŠTĚ	14,11	A16	B10	02

TABUĽKA MISTNOSTI					
Číslo	Imenno	Plocha [m²]	Podlaha	Počet bod.	Steny
B2.19	KOMINKÁKOE	30,28	A16	B10	C2
B2.20	VYTAHOVÁ ŠACHTA	3,34	A9		
B2.21	STROJOVNÁ VÝVHU	3,23	A16		
B2.22	KOMINKÁKOE	5,55	A16		C2
B2.23	KOMINKÁKOE	4,86	A11		C1
B2.24	SCHODISTE	14,33	A11	B6	C1 C9
B2.25	SCHODISTE	14,33	A11	B6	C1 C9
B2.26	KOMINKÁKOE	52,21	A5		
B2.27	HYGIENICKÉ AZEJNÍ MUŽI	5,87	B4	B4	C3
B2.28	HYGIENICKÉ AZEJNÍ ZEN'	5,82	A4	B4	C3
B2.29	SCHODISTE	7,55	A11	B4	C1
B2.30	SATNA	19,12	A5	B4	C1
B2.31	RENKUZÁFNA	17,06	A5	B4	C1
B2.32	VEĽKÁ SATNA	37,23	A5	B4	C1
B2.33	MALÁ SATNA	18,1	A5	B4	C1
B2.34	JEVISTU MISTR	17,85	A5	B4	C1

Ocelová plocha [m²]: 146,26

POZNÁMKA:

- V NEJNÍŽŠÍCH MÍSTECH POTRUBIJNÍ TRASY OSADIT VYPUSŤEČÍ VENTILY
 - V NEVÝŠŠÍCH MÍSTECH POTRUBIJNÍ TRASY OSADIT ODVZDUŠŇOVACÍ VENTILY
 - POTRUBÍ SPADOVÁNO 0,2% DLE SITUACE NA MONTÁŽI
 - POTRUBÍ CHLAZEJENÉHO MÉDIA PŘIVODNÍ + 7°C
 - POTRUBÍ CHLAZEJENÉHO MÉDIA VRÁTNÉ +14°C
 - DOPŇKOVÁNÍ UPRAVENOU VODOU A NEHMZNOUCÍ KAPALINOU
 - POTRUBÍ CHLADIDLOHO MÉDIA PŘIVODNÍ +60°C
 - POTRUBÍ CHLADIDLOHO MÉDIA VRÁTNÉ +55°C
- ELEKTROMOTOR



	.	
ZAFETA	DATUM	POROS

[illegible]