


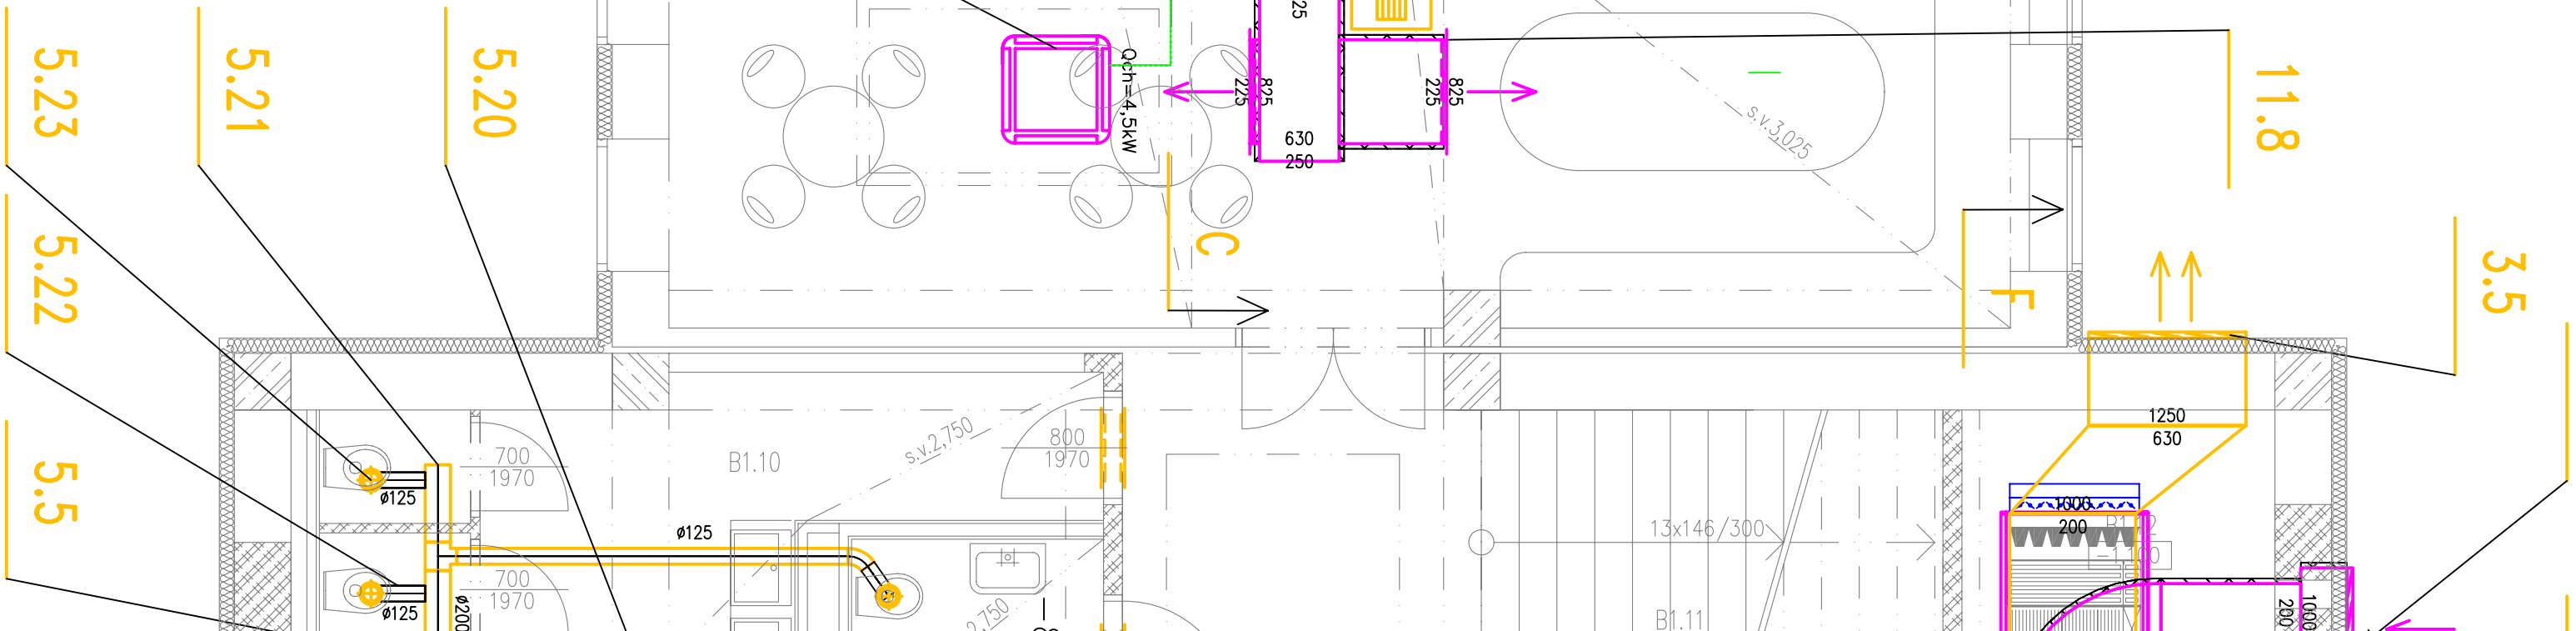

TABULKA MIŠTOSTI					

VENKOVNI KJ JEDNOTKA

VEDENI CHLADIVA

PRÍVOD VZDUCHU 50 m³/h
ODVOD VZDUCHU 50 m³/h

ANEMOSTAT

TALÍŘOVÝ VENTIL

POŽÁRNÍ KLAPKA