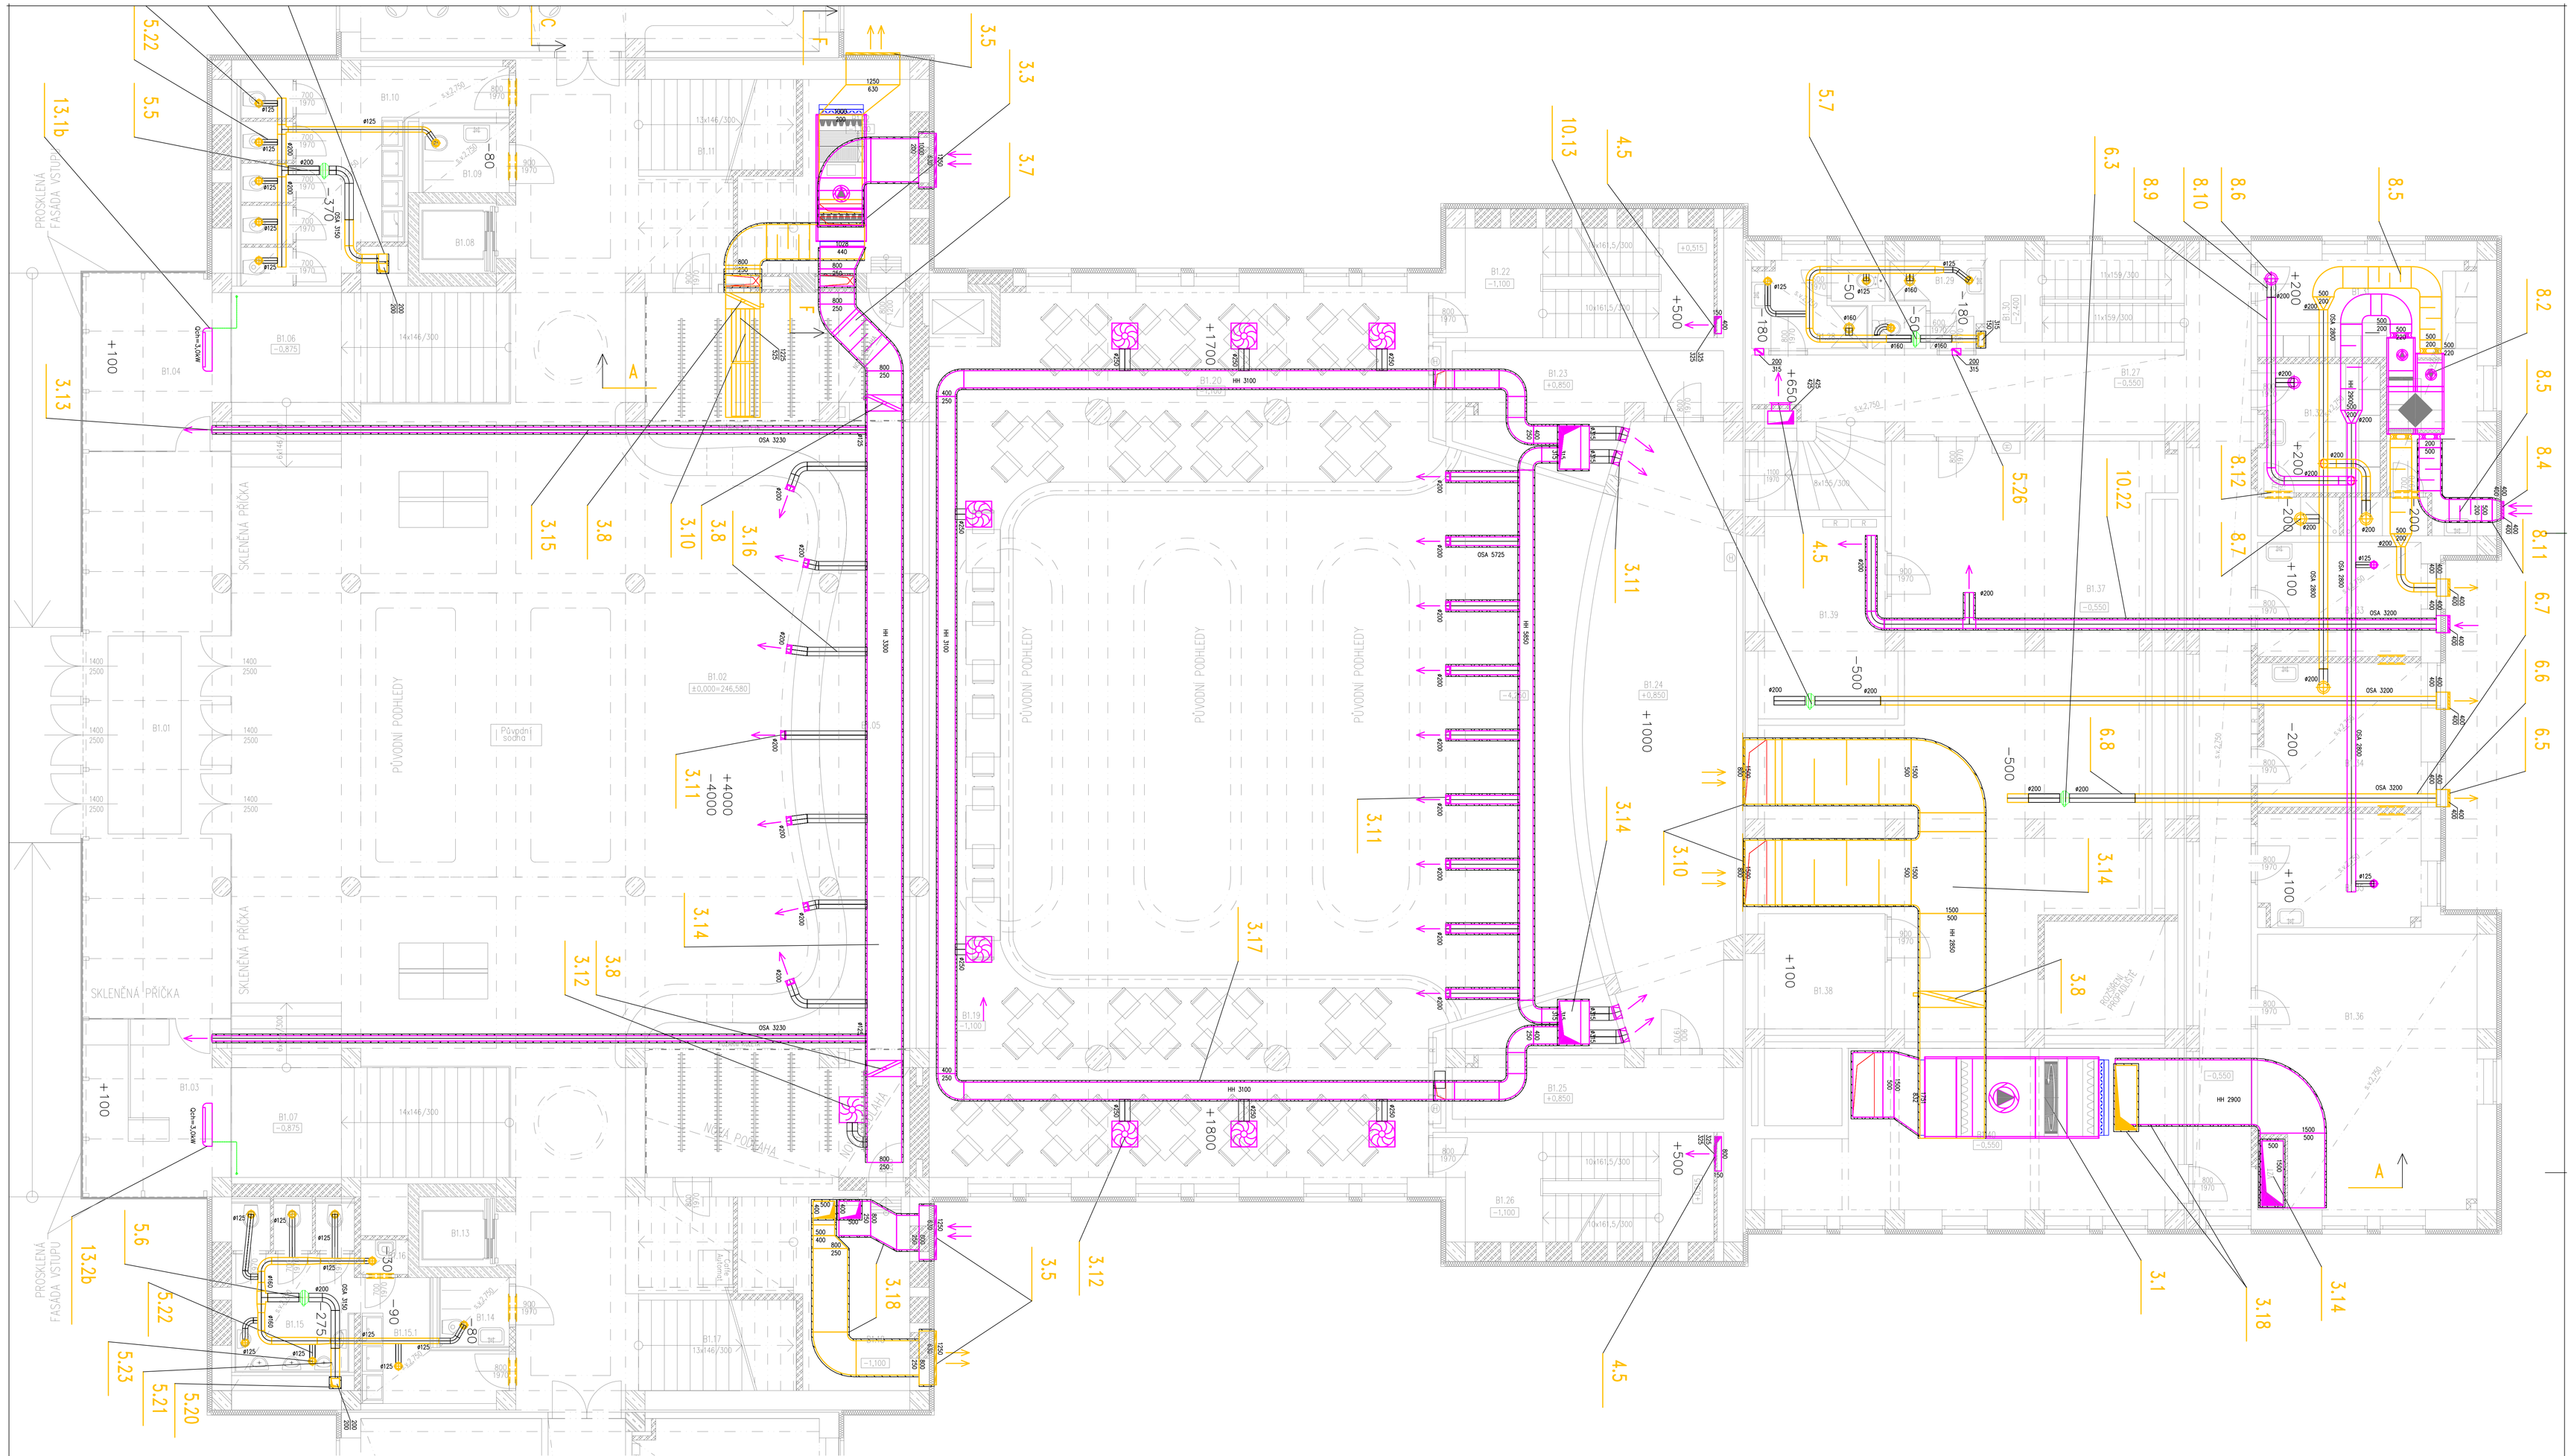

TABULKA MÍSTNOSTÍ

Číslo	Název	Plocha [m²]	Podlaha	Podhled	Stěny
B1.01	ZÁZEMÍ	42,7	A8 - A11		
B1.02	FOYER	239,01	A8	B3	C11
B1.03	PŘÍPRAVA	14,72	A8		
B1.04	KANCELÁŘ MĚ. POLICIE	14,72	A8		
B1.05	ŠATNA + RECEPCE	85,25	A8	B3	C11
B1.06	SCHODIŠTĚ	20,65	A8	B3	C1
B1.07	SCHODIŠTĚ	20,66	A8	B3	C1
B1.08	VÝTAHOVÁ ŠACHTA	2,93	A9		
B1.09	BEZBARIÉROVÉ WC	5,2	A8	B5	C8
B1.10	WC ŽENY	21,54	A8	B5	C8
B1.11	SCHODIŠTĚ	28,35	A8	B6 B12	C1
B1.12	TECHNICKÝ PROSTOR	20,28	A9		
B1.13	VÝTAHOVÁ ŠACHTA	21,09	A9		
B1.14	BEZBARIÉROVÉ WC	2,93	A8	B5	C8
B1.15	WC MUŽI	2,56	A8	B5	C8
B1.15.1	WC MUŽI – PŘEDSÍŇ	12,83	A8	B5	C8
B1.16	SKLÍP	1,07	A8	B5	C8
B1.17	SCHODIŠTĚ	28,35	A8	B6 B12	C1
B1.18	TECHNICKÝ PROSTOR	20,08	A9		
B1.19	BALKÓN – PRAVÁ ČÁST	65,88	A13	B2	C1
B1.20	BALKÓN – LEVÁ ČÁST	63,95	A13	B2	C1
B1.21	NEOBSAZENO		A13	B2	C1
B1.22	SCHODIŠTĚ	15,29	A11	B6 B12	C11
B1.23	SKLAD	9,46	A5		
B1.24	ORCHESTŘIŠTĚ	45,08	A5		
B1.25	SKLAD	9,45	A5		
B1.26	SCHODIŠTĚ	15,3	A11	B6 B12	C11
B1.27	KOMUNIKACE	53,13	A5		
B1.28	HYGIENICKÉ ZÁZEMÍ MUŽI	5,81	A4	B4	C8 C3
B1.29	HYGIENICKÉ ZÁZEMÍ ŽENY	4,85	A4	B4	C8 C3
B1.30	SCHODIŠTĚ	8,12	A11		
B1.31	ŠATNA M. POLICIE MUŽI	10,35	A5	B4	C1
B1.32	ŠATNA M. POLICIE ŽENY	10,07	A5	B4	C1
B1.33	ŠATNA	12,73	A5	B4	C1
B1.34	SKLAD	10,07	A5	B4	C1
B1.35	ŠATNA	32,64	A5	B4	C1
B1.36	KLUBOVNA JŠTĚNKA	88,12	A13	B4	C1
B1.37	KULTÁRNA	7,89	A5		
B1.38	CHLAZENÍ ŠPÝNY	14,18	A5		
B1.39	ROZVODNA	6,86	A5		
B1.40	STROJOVNA VZT	132,4			

Celková plocha [m²]: 1124,55

Poznámka:

Vzhledem k charakteru stavby je nezbytně nutné vaškeré rozměry průběžně ověřovat přímo na stavbě, zejména trasy potrubí.
Proto je nutno předpokládat drobné úpravy potrubí přímo na stavbě.
Případné změny konzultovat se zodpovědným projektantem.
Průchody potrubí požárními úseky stavba opatří požárními ucpávkami.
Před objednáním KJ jednotek nutno kontrolovat s výrobcem složení a rozměry VZT jednotek vč. připojení a obsluhy
Stavba zhotoví revizní otvory pro VZT zařízení.
Stavba vynasolí odbočky pro kondenzát ukončené kulťkovým sifonem.
Odložka pro vnitřní KJ budou osazeny nad vyplnění světel 150 cm nad podlahou.
Do všech odboček VZT potrubí osadit ruční regulační klapky.
VZT jednotky budou v rozebraném stavu, montáž bude prováděna až ve strojovnách.
Rekuperační výměníky ZZT ve VZT jednotkách budou z důvodu transportu v děleném stavu

Legenda:

1.1 — ČÍSLO ZAŘÍZENÍ

94 dB(A)–3m od zařízení
Ne=22 kW
400V/50Hz
m=272 kg

POPIS ZAŘÍZENÍ

VNITŘNÍ KJ JEDNOTKA

VENKOVNÍ KJ JEDNOTKA

VEDENÍ CHLADIVA

+50 PŘÍVOD VZDUCHU 50 m3/h

−50 ODVOD VZDUCHU 50 m3/h

ANEMOSTAT

TALÍŘOVÝ VENTIL

POŽÁRNÍ KLAPKA

datum	změna		popis

JTSK 80,000 = 246,580 m n.m. Bpv

PROJEKTOVÁ, INŽENÝRSKÁ A KONZULTAČNÍ ORGANIZACE
IČO 61132092

PROJEKTANT	VYPRACOVAL	KONTROLA	HL.INŽ.PROJEKTU
Ing. David Němec	Ing. David Němec	Ing. Vladimír Pospíšil	Ing. David Kania

VPO DECO PRAHA a.s.
Evidence ČKAIT č. 1400 00 Praha 4

ATELIÉR POZEMNÍCH STAVEB

akce
REKONSTRUKCE A MODERNIZACE DOMU KULTURY POKLAD

SO02– OBJEKT DOMU KULTURY

H00– VZDUCHOTECHNIKA

ČÍSLO ZAKÁZKY	2–0299–00/40
DOKUMENTACE	DPS
MĚŘÍTKO	1:50
DATUM	11/2012
POČET FORMÁTŮ	31/A4

stupeň příloha: –

PŮDORYS 1.NP – STŘEDNÍ KŘÍDLO (B)

ČÍSLO HLAVY	ČÁST	ČÍSLO PŘÍLOHY
	A	08

VRC 36P_01.1.002.00.RHB

ZHOTOVITEL JE ČÁSTI PROJEKTU NEBO JEHO PŘÍLOHY OBJEKTY Z SEZ. PRVKŮ, O JEHO ÚČEL NEBO ÚČEL SPP VYPRACOVÁN KOLEM JAPNA SPECIFICKÁ RIZIKOVÁNÍ PROJEKTU PO PŘEDCHOZÍM SOUHLASU VPO DECO PRAHA a.s.