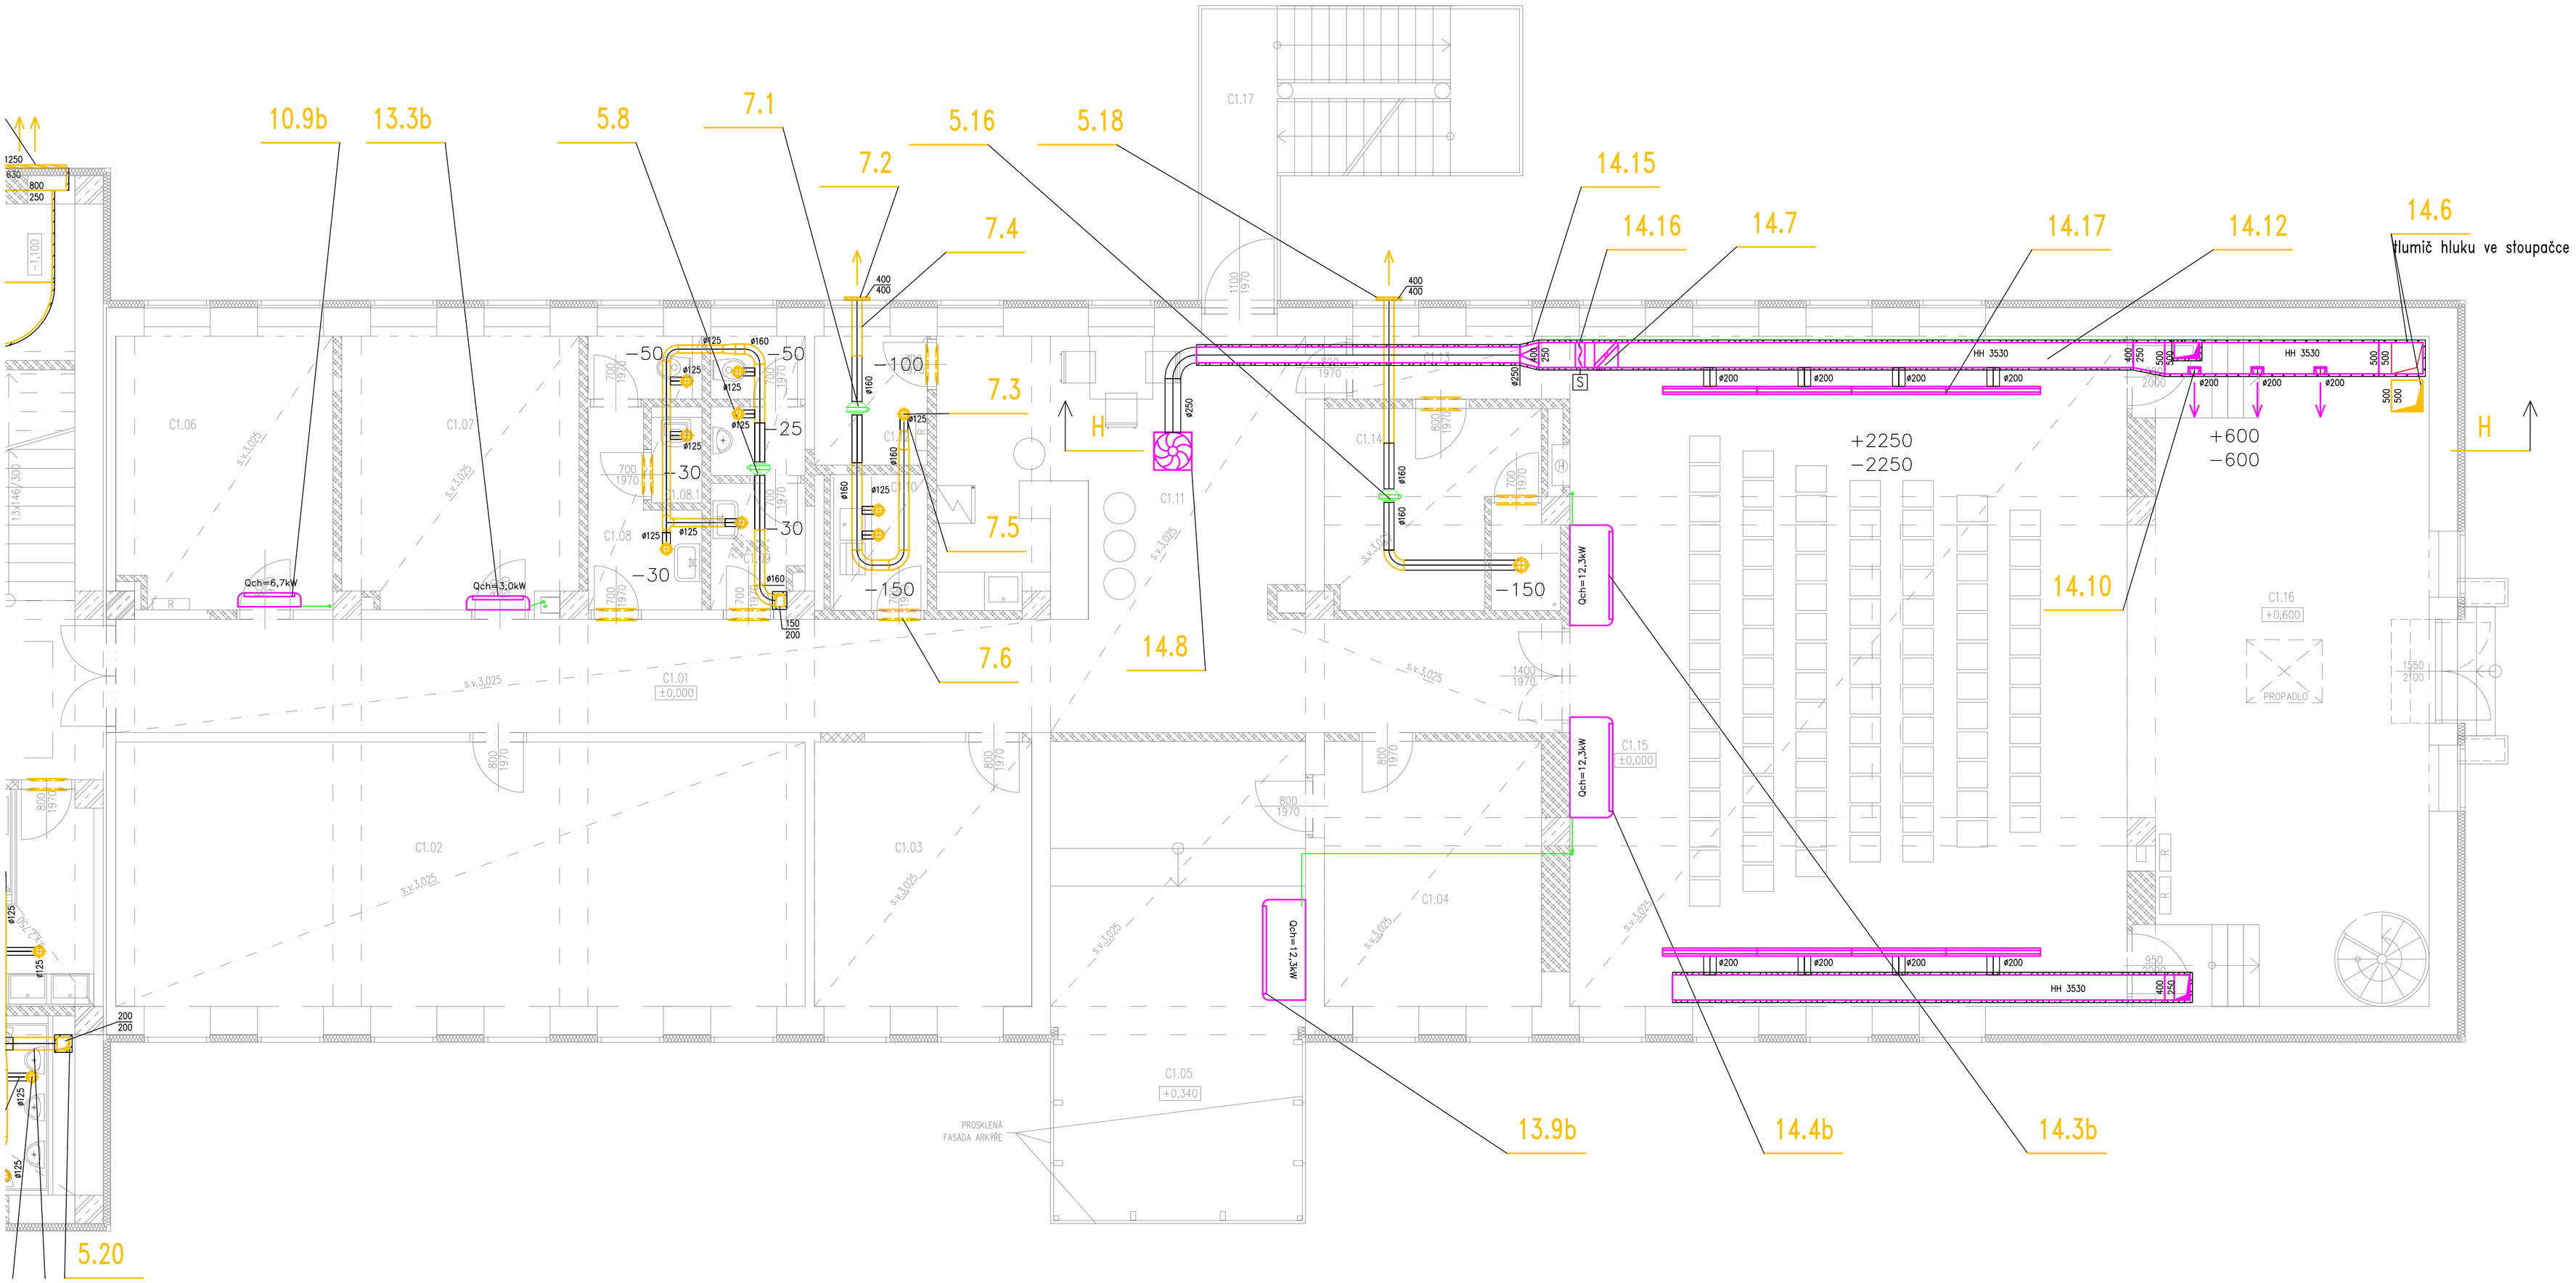

TABULKA MÍSTNOSTÍ					
Číslo	Jméno	Plocha [m²]	Podlaha	Podhled	Stěny
C1.01	KOMUNIKACE	41,4	A13		C1
C1.02	KANCELÁŘ	48,82	A13		C1
C1.03	KANCELÁŘ	15,44	A13		C1
C1.04	SEKRETARIÁT	15,43	A13		C1
C1.05	KANCELÁŘ ŘEDITELKY	31,52	A13		C1
C1.06	MÍSTNOST TECHNOLOGIÍ	14,92	A13		C1
C1.07	KANCELÁŘ	15,92	A13		C1
C1.08	WC ŽENY	6,25	A5		C8
C1.08.1	ÚKLID	1,2	A5		C8
C1.09	WC MUŽI	6,31	A5		C8
C1.10	KUCHYŇKA	3,57	A5		C1
C1.11	OBČERSTVENÍ	26,54	A13		C1
C1.12	SKLAD OBČERSTVENÍ	3,69	A5		C1
C1.13	KOMUNIKACE	3,91	A5		C1
C1.14	ŠATNA SE SPRCHOU	9,71	A5 A4		C1 C3
C1.15	MALÝ SÁL	96,14	A13		C1
C1.16	JEVIŠTĚ	49,33	A5		C1 C5
C1.17	VENKOVNÍ SCHODIŠTĚ	15,02			

Celková plocha [m²]: 405,12

Poznámka:

Vzhledem k charakteru stavby je nezbytně nutné veškeré rozměry průběžně ověřovat přímo na stavbě, zejména trasy potrubí.
Proto je nutno předpokládat drobné úpravy potrubí přímo na stavbě.
Případné změny konzultovat se zodpovědným projektantem.
Průchody potrubí požárními úseky stavba opatří požárními ucpávkami.
Před objednáním KJ jednotek nutno kontrolovat s výrobcem složení a rozměry VZT jednotek vč. připojení a obsluhy
Stavba zhotoví revizní otvory pro VZT zařízení.
Stavba vysadí odbočky pro kondenzát ukončené kuličkovým sifonem.
Ovladače pro vnitřní KJ budou osazeny nad vypínači světel 150 cm nad podlahou.
Do všech odboček VZT potrubí osadit ruční regulační klapky.
VZT jednotky budou v rozebraném stavu, montáž bude prováděna až ve strojovnách.
Rekuperační výměníky ZZT ve VZT jednotkách budou z důvodu transportu v děleném stavu

Legenda:

1.1 — ČÍSLO ZAŘÍZENÍ

94 dB(A)-3m od zařízení
Nel=22 kW
400V/50Hz
m=212 kg

POPIS ZAŘÍZENÍ

VNITŘNÍ KJ JEDNOTKA

VENKOVNÍ KJ JEDNOTKA

VEDENÍ CHLADIVA

+50 PŘÍVOD VZDUCHU 50 m3/h

−50 ODVOD VZDUCHU 50 m3/h

ANEMOSTAT

TALÍŘOVÝ VENTIL

POŽÁRNÍ KLAPKA

ZMĚNA	DATUM	PODPIS
.		

JTSK ±0,000 = 246,580 m n.m. Bpv

PROJEKTOVÁ, INŽENÝRSKÁ A KONZULTAČNÍ ORGANIZACE
CERTIFIKAT ISO 9001 IČO 60193220

PROJEKTANT	VYPRACOVAL	KONTROLA	HL.INŽ.PROJEKTU
Ing. David Němec	Ing. David Němec	Ing. Vladimír Pospíšil	Ing. David Kania

VPO DECO PRAHA a.s.
PODBABSKÁ 20, 160 00 PRAHA 6.

ATELIÉR POZEMNÍCH STAVEB

AKCE
REKONSTRUKCE A MODERNIZACE DOMU KULTURY POKLAD

S002– OBJEKT DOMU KULTURY

H00– VZDUCHOTECHNIKA

ČÍSLO ZAKÁZKY	2–0299–00/40
DOKUMENTACE	DPS
MĚŘÍTKO	1:50
DATUM	11/2012
POČET FORMÁTŮ	8/A4

OBSAH PŘÍLOHY
–

PŮDORYS 1.NP – PRAVÉ KŘÍDLO (C)

ČÍSLO KOPIE	ČÁST	ČÍSLO PŘÍLOHY
	A	09

KÓD DKP_DPS_A_S002_H00_P01(C)

DOKUMENTACI LZE UŽÍVAT POUZE VE SMYSLU PŘÍSLUŠNÉ SMLOUVY O DÍLO. VÝKRES, Č. JEHO ČÁST, MŮŽE BÝT KOPÍROVÁN NEBO JINÝM ZPŮSOBEM ROZŠIŘOVÁN POUZE PO PŘEDCHOZÍM SOUHLASU VPO DECO PRAHA a.s.