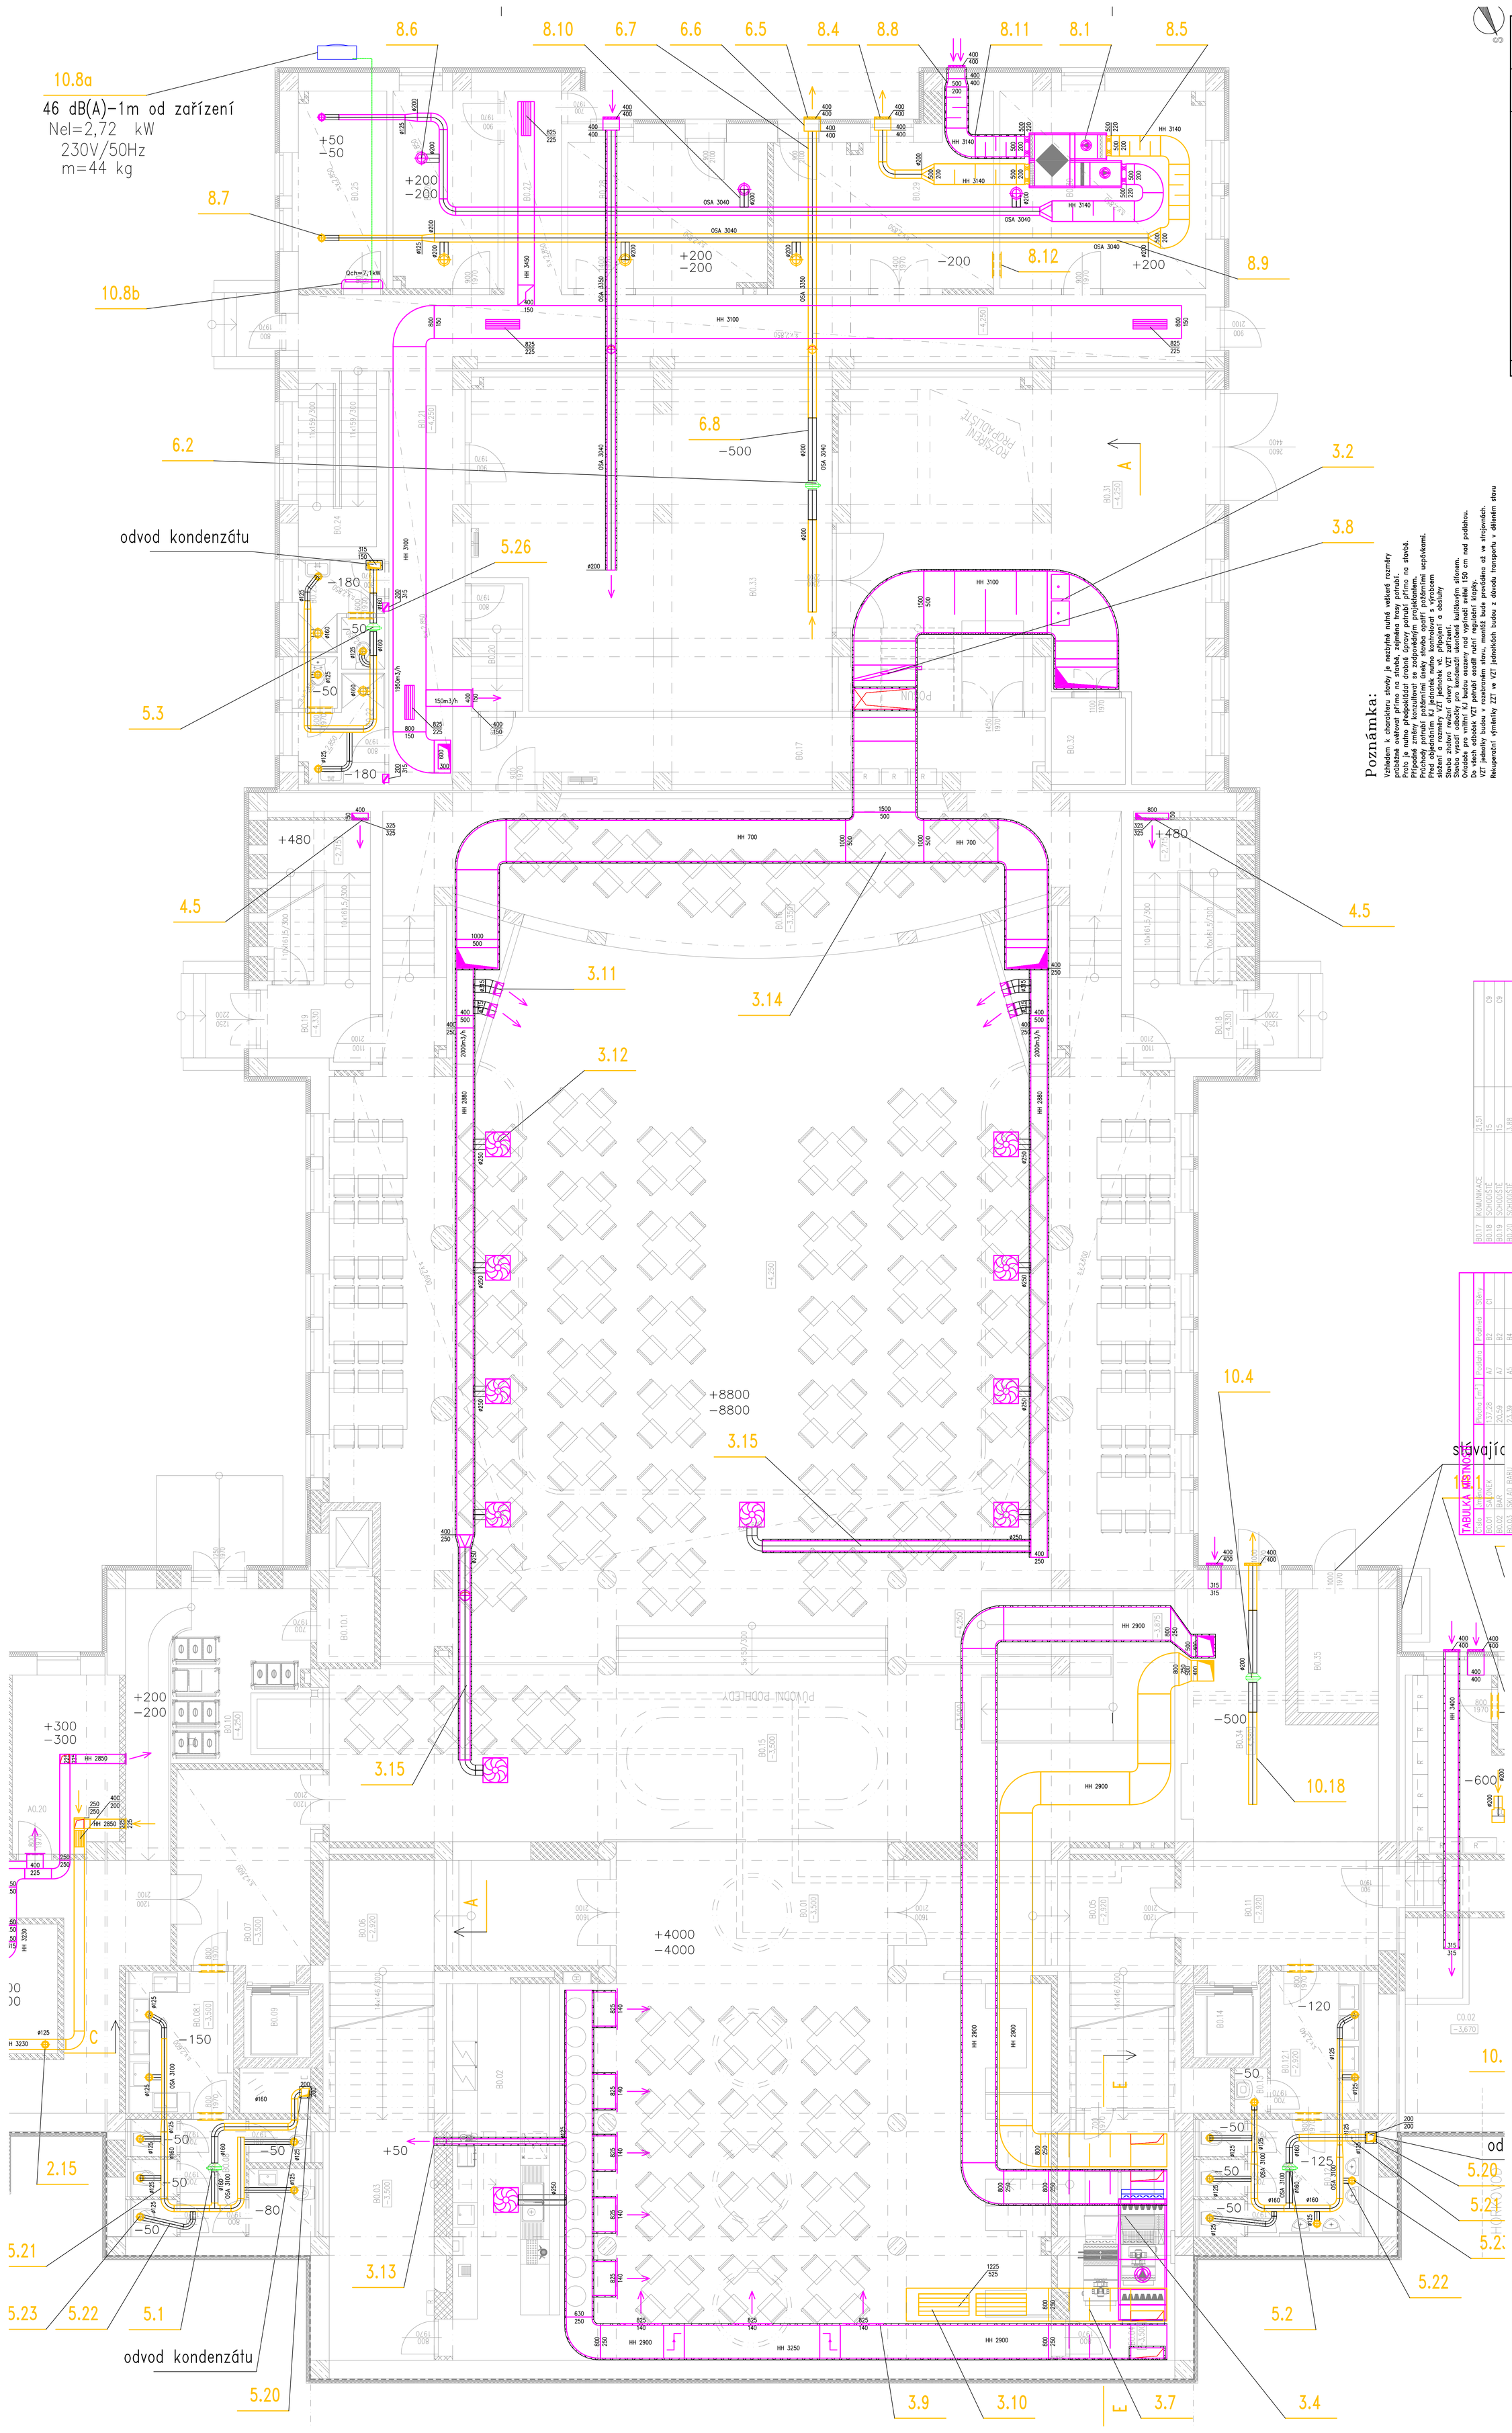


## Poznámka:

Vzhledem k charakteru stavby je nezbytné nutné veškeré rozměry průběžně ověřovat přímo na stavbě, zejména trasy potrubí.
Proto je nutno předpokládat drobné úpravy potrubí přímo na stavbě.
Případné změny konzultovat se zodpovědným projektantem.
Průchody potrubí požárními úseky stavba opatří požárními ucpávkami.
Před objednáním KJ jednotek nutno kontrolovat s výrobcem složení a rozměry VZT jednotek vč. připojení a obsluhy
Stavba zhotoví revizní otvory pro kontrolu VZT zařízení.
Stavba provedení otvorů pro kontrolu VZT provedou kulíškovým sítem.
Ovladače pro vnitřní KJ budou osazeny nad vypínači světel 150 cm nad podlahou.
Do všech odboček VZT potrubí osadit ruční regulační klapky.
VZT jednotky budou v rozebraném stavu, montáž bude prováděna až ve strojovnách.
Rekuperační výměníky ZZT ve VZT jednotkách budou z důvodu transportu v dělitelném stavu

## Legenda:

1.1 — 94 dB(A)-3m od zařízení, Nel=22,7 kW, 400V/50Hz, m=212 kg — ČÍSLO ZAŘÍZENÍ

+50 / -50 — POPIS ZAŘÍZENÍ

VENKOVNÍ KJ JEDNOTKA

VNITŘNÍ KJ JEDNOTKA

VEDENÍ CHLADIVA

PŘÍVOD VZDUCHU 50 m3/h

ODVOD VZDUCHU 50 m3/h

ANEMOSTAT

TALÍŘOVÝ VENTIL

POŽÁRNÍ KLAPKA

| | | | |
|---|---|---|---|
| B0.17 | KOMUNIKACE | 21,51 | |
| B0.18 | SCHODIŠTĚ | 15 | C9 |
| B0.19 | SCHODIŠTĚ | 15 | C9 |
| B0.20 | SCHODIŠTĚ | 3,88 | |
| B0.21 | KOMUNIKACE | 54,39 | C1 |
| B0.22 | HYGIENICKÉ ZAŘ.MUŽI | 5,95 | C3 |
| B0.23 | HYGIENICKÉ ZAŘ.ŽENY | 5,41 | C3 |
| B0.24 | SCHODIŠTĚ | 8,12 | |
| B0.25 | SERVEROVNA | 10,32 | |
| B0.26 | SATNA | 12,24 | |
| B0.27 | CHODBA | 6,93 | C1 |
| B0.28 | SATNA | 17,22 | C1 |
| B0.29 | SKLAD PROPAGACE | 20,52 | C1 |
| B0.30 | DÍLNA PROPAGACE | 24 | C1 |
| B0.31 | TF | | C1 |
| | | | C1 |
| | | | C1 |
| | | | C1 |
| | | | C1 |

TABULKA MÍSTNOSTÍ

| Číslo | Název | Plocha [m²] | Podlaha | Pohled | Stěny |
|---|---|---|---|---|---|
| B0.01 | SALONEK | 137,28 | A7 | B2 | C1 |
| B0.02 | BAR | 20,59 | A7 | B2 | |
| B0.03 | SKLAD BARU | 23,39 | A5 | B4 | |
| B0.04 | ZAŘ.EMI BARU | 23,39 | A5 | | |
| B0.05 | SCHODIŠTĚ | 18,41 | A8 | B2 | C1 |
| B0.06 | SCHODIŠTĚ | 18,37 | A8 | B2 | C1 |
| B0.07 | KOMUNIKACE | 22,8 | A8 | B4 | C1 |
| B0.08 | WC ŽENY | 13,07 | A8 | B5 | C8 |
| B0.08.1 | WC ŽENY - PŘEDSÍŇ | 8,97 | A8 | B5 | C8 |
| B0.09 | VÝTAHOVÁ ŠACHTA | 3,46 | A9 | | |
| B0.10 | SKLAD KUCHYNĚ | 22,30 | A10 | B4 | C1 |
| B0.10.1 | JÍDELNÍ VÝTAH | 4,58 | A9 | | |
| B0.11 | KOMUNIKACE | 12,62 | A8 | | |
| B0.12 | WC MUŽI | 12,37 | A8 | B5 | C8 |
| B0.12.1 | WC MUŽI - PŘEDSÍŇ | 9,23 | A8 | B5 | C8 |
| B0.13 | ÚKLID | 1,17 | A8 | B4 | C8 |
| B0.14 | VÝTAHOVÁ ŠACHTA | 3,46 | A9 | | |
| B0.15 | SPOLEČENSKÝ SÁL | 415,15 | A7 | B4 | C1 |
| B0.16 | TANEČNÍ PARKET | 68,79 | A7 | B4 | C1 |

| | | | |
|---|---|---|---|
| ±0,000 = 246,580 m. n.m. | | | Byv |
| | | | POPIS |
| | | | DATUM |
| | | | ZMĚNA |

JTSK

PROJEKTOVÁ, INŽENÝRSKÁ A KONZULTAČNÍ ORGANIZACE
IČO 61913080
CERTIFIKÁT ISO 9001

| PROJEKTANT | VYPRACOVAL | KONTROLA | HL.INŽ.PROJEKTU |
|---|---|---|---|
| Ing. David Němec | Ing. David Němec | Ing. Vladimír Pospíšil | Ing. David Kania |

VPD DESIGN PRAHA a.s.
POSMINKA 20, 160 00 Praha 6

ATELIÉR POZEMNÍCH STAVEB

| | |
|---|---|
| ČÍSLO ZAKÁZKY | 2-0299-00/40 |
| DOKUMENTACE | DPS |
| MĚŘÍTKO | 1:50 |
| DATUM | 11/2012 |
| POČET FORMÁTŮ | 21/A4 |
| ČÁSTI | A |
| ČÍSLO PŘÍLOHY | 05 |
| KÓD | DPZ_SP_S_S002_00_PP(B) |

AKCE
REKONSTRUKCE A MODERNIZACE DOMU KULTURY POKLAD

SO02- OBJEKT DOMU KULTURY

HZ0- VZDUCHOTECHNIKA

OBSAH PŘÍLOHY
- PŮDORYS 1.PP - STŘEDNÍ KŘÍDLO (B)

DOKUMENTACE LZE ČERPAT POUZE VE SPOJENÍ PŘÍSLUŠNÉ SMLOUVY O DÍLO, VÝKRES, O JINÉ ZAŘ. MŮŽE BÝT KOPÍROVÁN NEBO JINÝM ZPŮSOBEM REPRODUKOVÁN POUZE PO PŘEDCHOZÍM SOUHLASU VPD DESIGN PRAHA a.s.