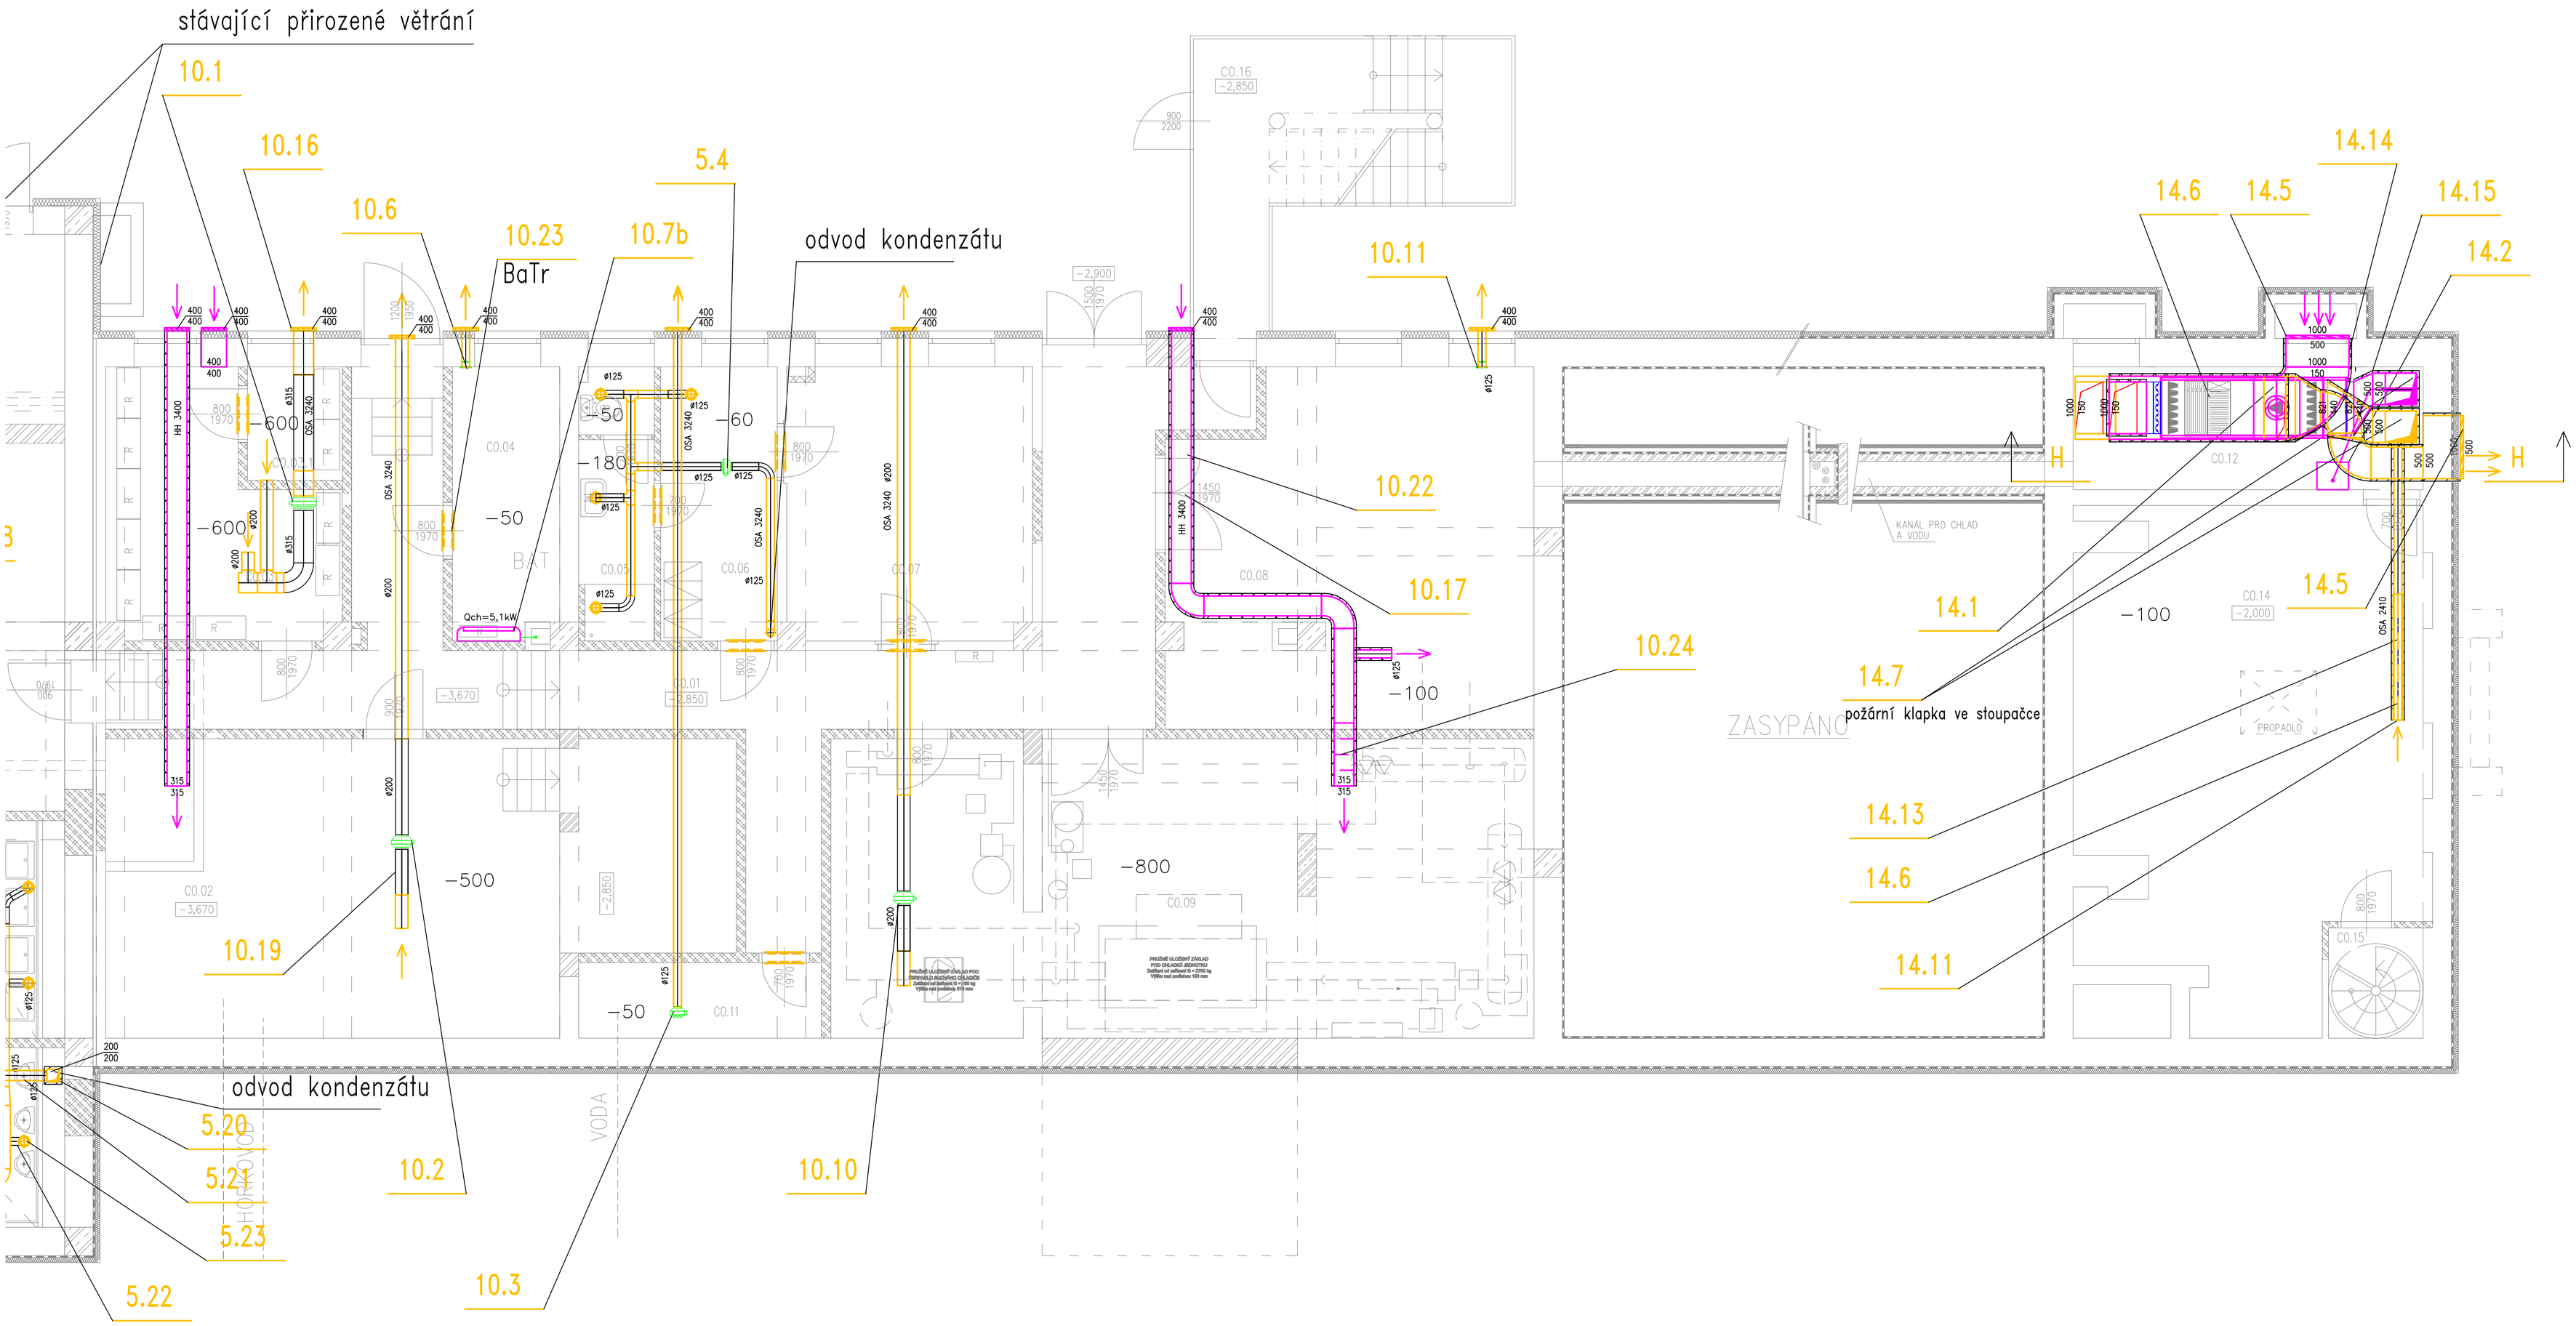

Tabulka místností

Číslo	Jméno	Plocha [m²]	Podlaha	Podhled	Stěny
C0.01	KOMUNIKACE	44,32	A17	B2	C11
C0.02	VÝMĚNÍK TEPLA	41,66	A17		C11
C0.03	ROZVODNA	12,93	A17		C11
C0.03.1	ROZVODNA	2,67	A17		C11
C0.04	MÍSTNOST UPS	7,23	A17		C11
C0.05	HYGIENICKÉ ZÁZEMÍ	5,22	A17		C10
C0.06	ŠATNA ÚDRŽBY	8,05	A17		C10
C0.07	DÍLNA ÚDRŽBY	16,78	A17		C11
C0.08	SKLAD	31,8	A17		C11
C0.09	STROJOVNA CHLADU	51,54	A17		C11
C0.10	NEOBSAZENO				
C0.11	MÍSTNOST VODOMĚRU	4,62	A17		C11
C0.12	STROJOVNA VZT	11,11	A17		C11
C0.13	NEOBSAZENO				
C0.14	SKLAD	42,03	A17		C11
C0.15	SCHODIŠTĚ	2,62	A17		
C0.16	VENKOVNÍ SCHODIŠTĚ	16,06	A17		

Celková plocha [m²]: 298,64

Poznámka:

Vzhledem k charakteru stavby je nezbytně nutné veškeré rozměry průběžně ověřovat přímo na stavbě, zejména trasy potrubí.
Proto je nutno předpokládat drobné úpravy potrubí přímo na stavbě.
Případné změny konzultovat se zodpovědným projektantem.
Průchody potrubí požárními úseky stavba opatří požárními ucpávkami.
Před objednáním KJ jednotek nutno kontrolovat s výrobcem složení a rozměry VZT jednotek vč. připojení a obsluhy
Stavba zhotoví revizní otvory pro VZT zařízení.
Stavba vysadí odbočky pro kondenzát ukončené kuličkovým sifonem.
Ovladače pro vnitřní KJ budou osazeny nad vypínači světel 150 cm nad podlahou.
Do všech odboček VZT potrubí osadit ruční regulační klapky.
VZT jednotky budou v rozebraném stavu, montáž bude prováděna až ve strojovnách.
Rekuperační výměníky ZZT ve VZT jednotkách budou z důvodu transportu v děleném stavu

Legenda:

1.1
94 dB(A)–3m od zařízení
Nel=22 kW
400V/50Hz
m=212 kg

ČÍSLO ZAŘÍZENÍ
POPIS ZAŘÍZENÍ
VNITŘNÍ KJ JEDNOTKA
VENKOVNÍ KJ JEDNOTKA
VEDENÍ CHLADIVA
+50 PŘÍVOD VZDUCHU 50 m3/h
−50 ODVOD VZDUCHU 50 m3/h
ANEMOSTAT
TALÍŘOVÝ VENTIL
POŽÁRNÍ KLAPKA

ZMĚNA	DATUM	PODPIS
.	.	

JTSK ±0,000 = 246,580 m n.m. Bpv

PROJEKTOVÁ, INŽENÝRSKÁ A KONZULTAČNÍ ORGANIZACE
CERTIFIKAT ISO 9001 IČO 60193280

PROJEKTANT	VYPRACOVAL	KONTROLA	HL.INŽ.PROJEKTU
Ing. David Němec	Ing. David Němec	Ing. Vladimír Pospíšil	Ing. David Kania

VPÚ DECO PRAHA a.s.
PODBABSKÁ 20, 160 00 PRAHA 6
ATELIÉR POZEMNÍCH STAVEB

AKCE
REKONSTRUKCE A MODERNIZACE DOMU KULTURY POKLAD

SO02– OBJEKT DOMU KULTURY
H00– VZDUCHOTECHNIKA

ČÍSLO ZAKÁZKY	2–0299–00/40
DOKUMENTACE	DPS
MĚŘÍTKO	1:50
DATUM	11/2012
POČET FORMÁTŮ	8/A4

OBSAH PŘÍLOHY
–
PŮDORYS 1.PP – PRAVÉ KŘÍDLO (C)

ČÍSLO KOPIE | ČÁST A | ČÍSLO PŘÍLOHY 06
KÓD DKP_DPS_A_SO02_H00_PP1(C)

DOKUMENTACI LZE UŽÍVAT POUZE VE SMYSLU PŘÍSLUŠNÉ SMLOUVY O DÍLO. VÝKRES, Č. JEHO ČÁST, MŮŽE BÝT KOPÍROVÁN NEBO JINÝM ZPŮSOBEM ROZŠIŘOVÁN POUZE PO PŘEDCHOZÍM SOUHLASU VPÚ DECO PRAHA a.s.