


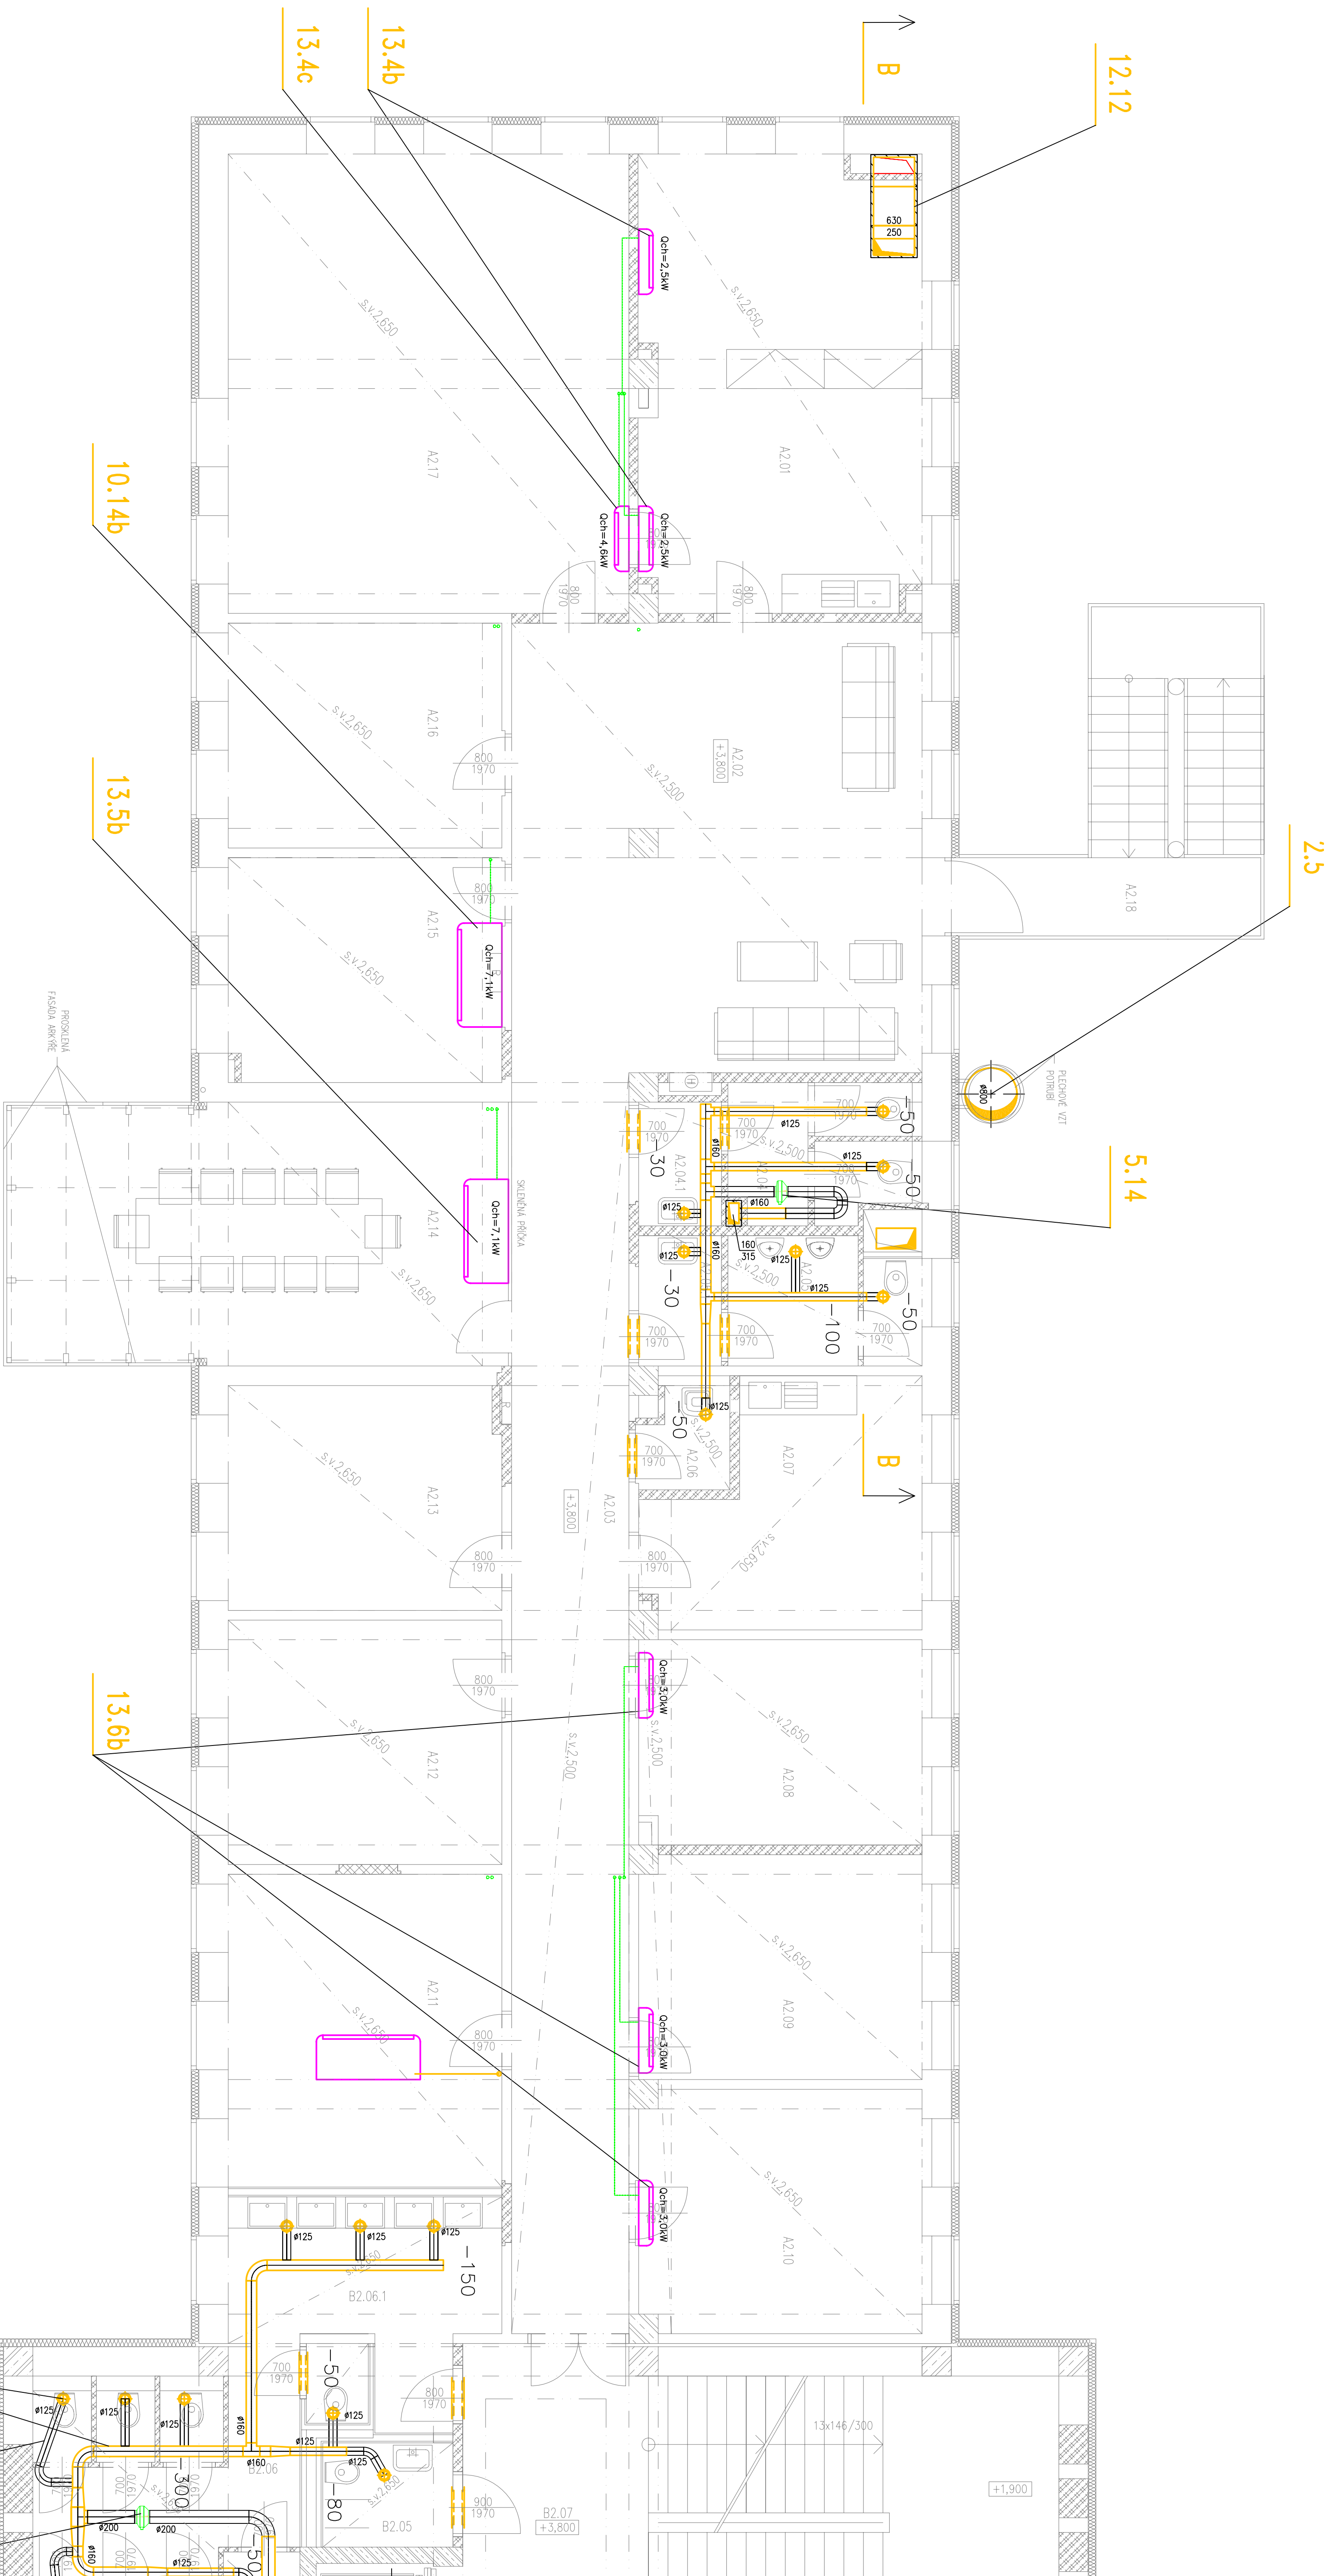



Poznámka:



Legenda:

1.1 –
94 dB(A) – 3m od zařízení
Nel=22 kW
400V/50Hz –
m=212 kg

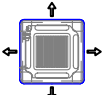

VNITŘNÍ KJ JEDNOTKA



POŽARNÍ KLAPKA

[illegible]