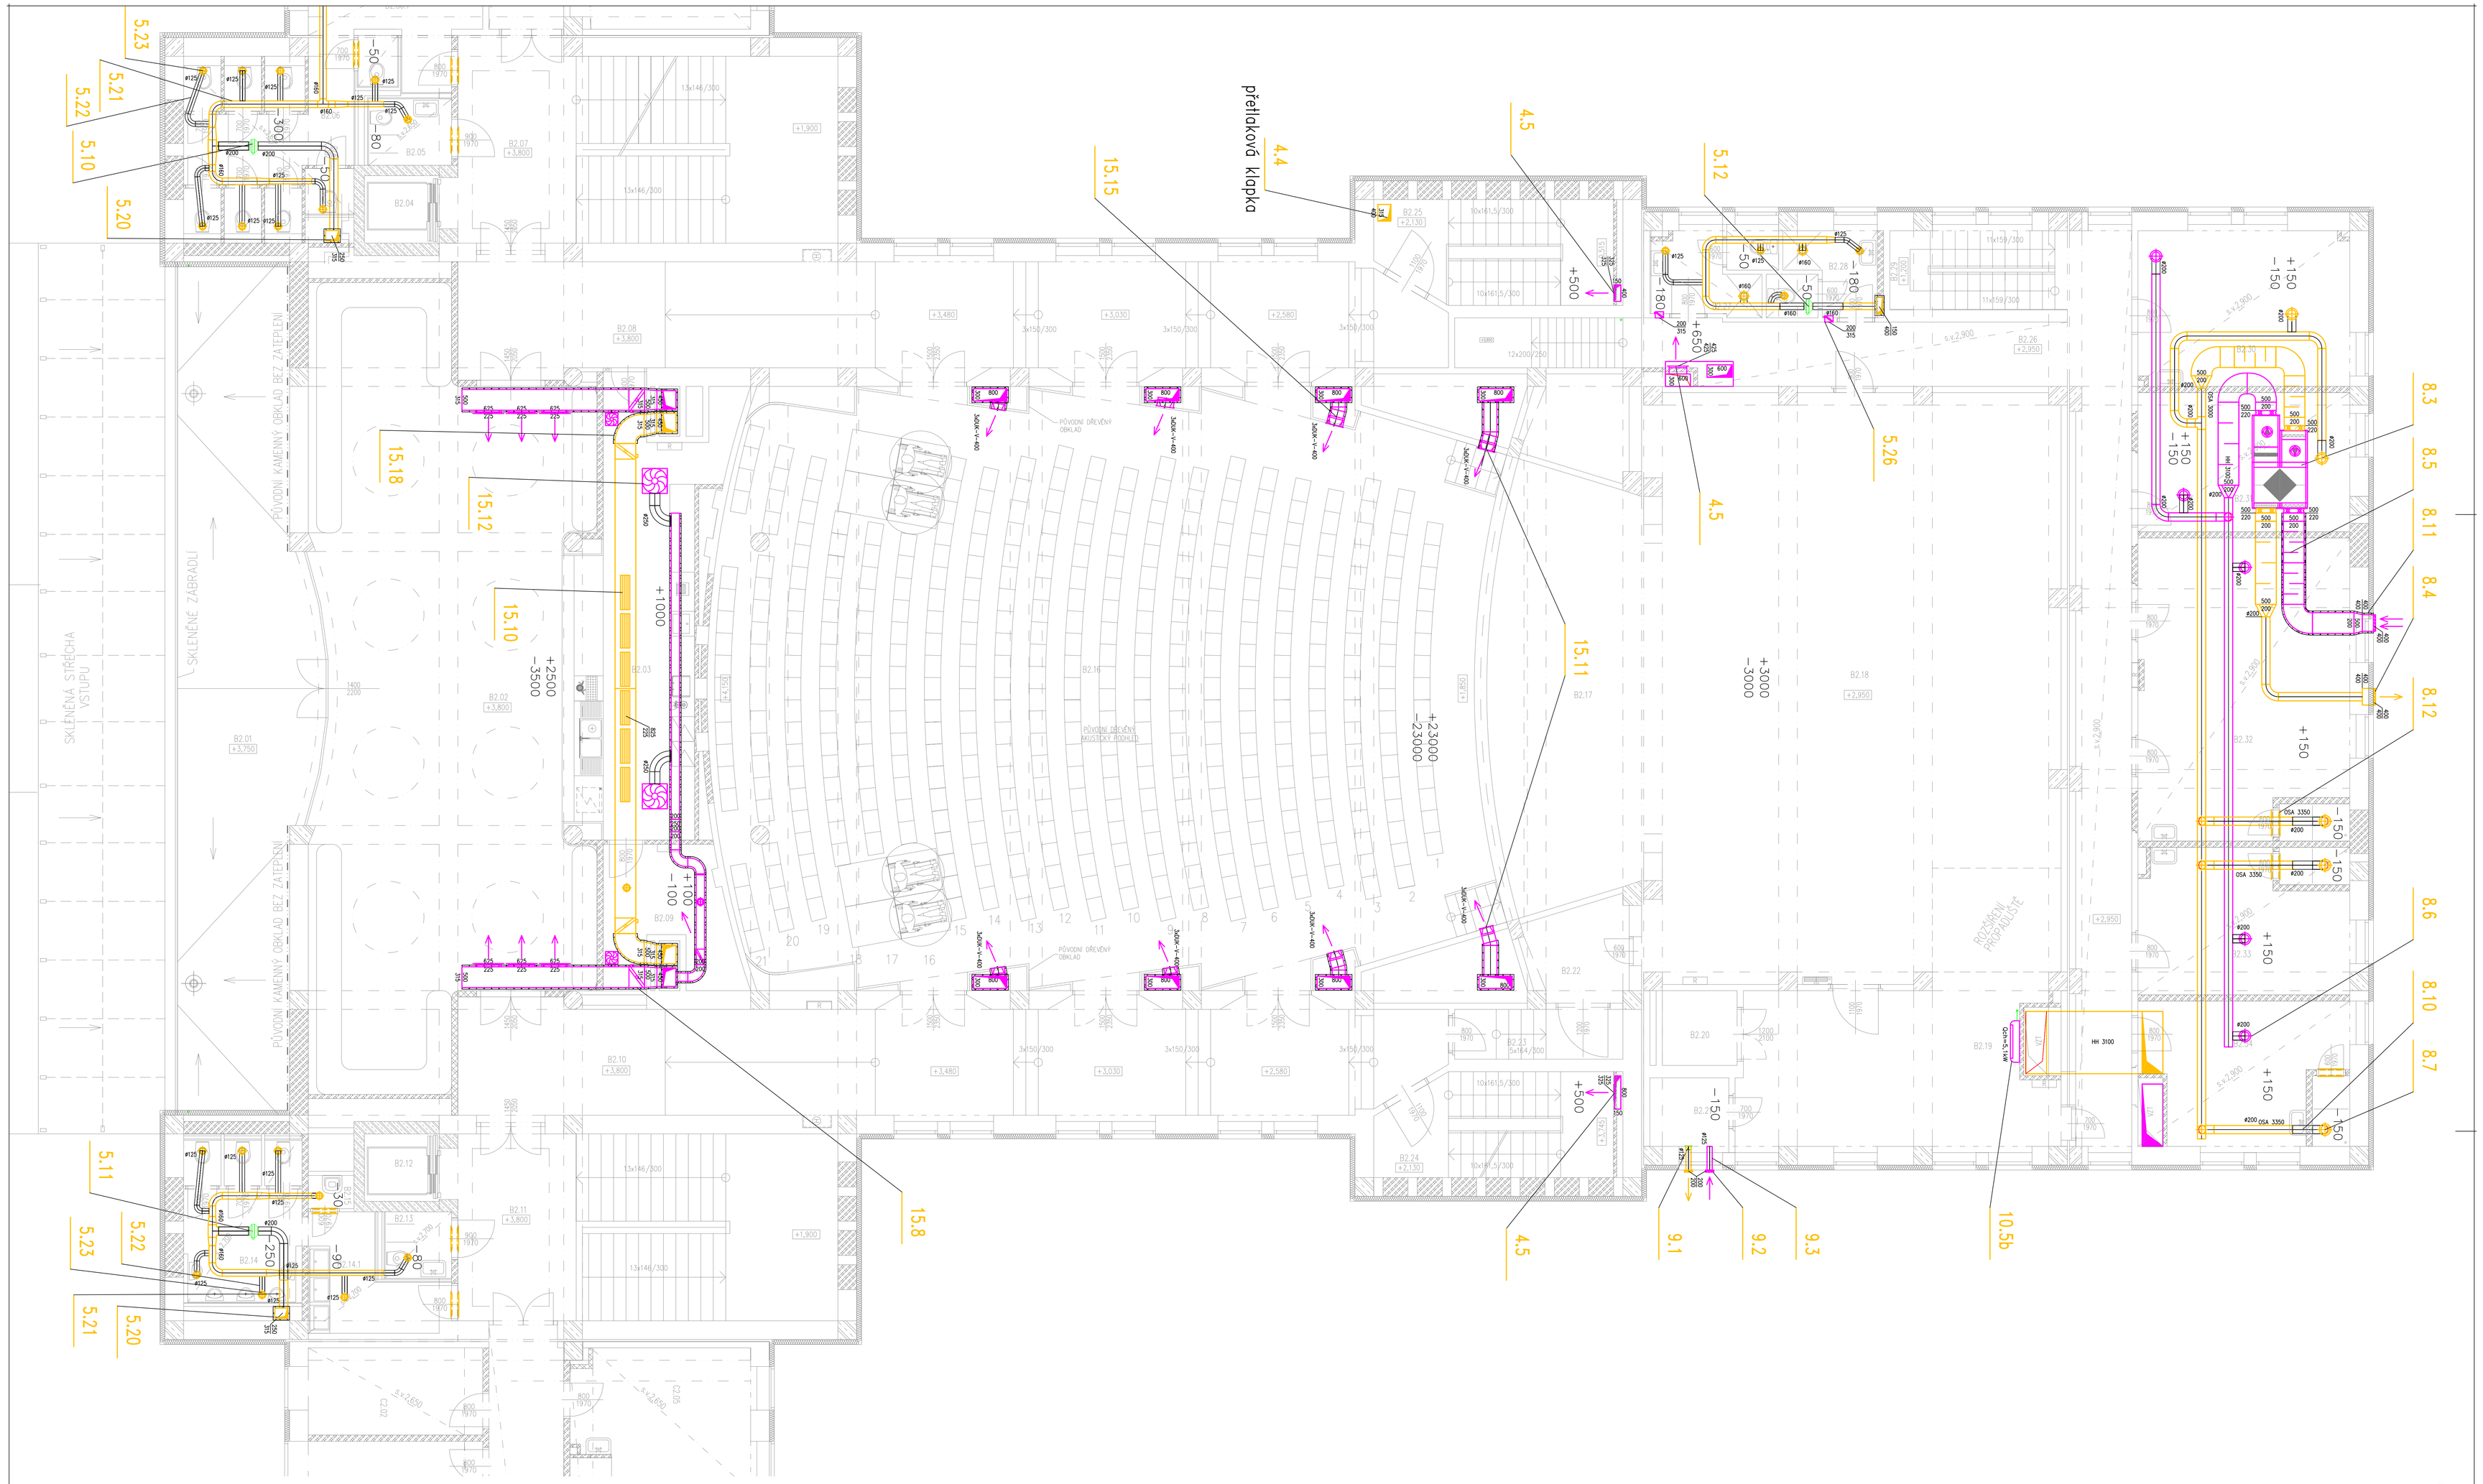

TABULKA MÍSTNOSTÍ

číslo	jméno	plocha [m²]	podlaha	podhled	stěny
B2.01	TERASA	60,14	A14		
B2.02	FOYER	113,77	A15	B2	C6
B2.03	BAR	53,75	A5	B4	
B2.04	VÝTAHOVÁ ŠACHTA	2,92	A9		
B2.05	BEZBARIÉROVÉ WC	3,2	A8	B5	C8
B2.06	WC ŽENY	18,19	A8	B5	C8
B2.06	WC ŽENY – PŘEDSÍŇ	11,36	A8	B5	C8
B2.07	SCHODIŠTĚ	42,44	A8	B6	C1 C9
B2.08	KOMUNIKACE	62,54	A8	B6	C1
B2.09	SKLAD BARU	9,43	A5		
B2.10	KOMUNIKACE	62,54	A8	B6	C1
B2.11	SCHODIŠTĚ	12,82	A8	B6	C9
B2.12	VÝTAHOVÁ ŠACHTA	2,92	A9		
B2.13	BEZBARIÉROVÉ WC	2,56	A8	B5	C8
B2.14	WC MUŽI	12,83	A8	B5	C8
B2.14	WC MUŽI – PŘEDSÍŇ	6,86	A8	B5	C8
B2.15	ÚKLID	1,07	A8	B5	C8
B2.16	DIVADELNÍ SÁL	251,24	A8	B11	C7
B2.17	PŘEDSÍŇ	39,44	A16	B10	C2
B2.18	JEVIŠTĚ	140,11	A16	B10	C2
B2.19	KOMUNIKACE	30,28	A16	B10	C2
B2.20	VÝTAHOVÁ ŠACHTA	3,24	A9		
B2.21	STROJOVNA VÝTAHU	3,13	A9		
B2.22	KOMUNIKACE	5,55	A16		C2
B2.23	KOMUNIKACE	4,86	A11		C1
B2.24	SCHODIŠTĚ	14,33	A11	B6	C11 C9
B2.25	SCHODIŠTĚ	14,33	A11	B6	C11 C9
B2.26	KOMUNIKACE	52,21	A5	B4	
B2.27	HYGIENICKÉ ZÁZEMÍ MUŽI	5,87	A4	B4	C3
B2.28	HYGIENICKÉ ZÁZEMÍ ŽENY	5,42	A4	B4	C3
B2.29	SCHODIŠTĚ	7,55	A11	B4	C1
B2.30	ŠATNA	19,17	A5	B4	C1
B2.31	REKVIZITÁRNA	17,08	A5	B4	C1
B2.32	VELKÁ ŠATNA	37,23	A5	B4	C1
B2.33	MALÁ ŠATNA	18,1	A5	B4	C1
B2.34	JEVIŠTNÍ MISTR	17,85	A5	B4	C1

Celková plocha [m²] : 1146,28

Poznámka:

Vzhledem k charakteru stavby je nezbytná nutná veškeré rozměry průběžně ověřovat přímo na stavbě, zejména trasy potrubí.
Proto je nutno předpokládat drobné úpravy potrubí přímo na stavbě.
Případné změny konzultovat se zodpovědným projektantem.
Průchody potrubí požárními úseky stavba opatří požárními ucpávkami.
Před objednáním KJ jednotek nutno kontrolovat s výrobcem
složení a rozměry VZT jednotek vč. připojení a obklady
Stavba zhotoví revizní otvory pro VZT zařízení.
Stavba vypustí odbočky pro kondenzát ukončené kulťovým sifonem.
Ovládače pro vnitřní KJ budou osazeny nad vyplnitl světlé 150 cm nad podlahou.
Do všech odboček VZT potrubí osadit ruční regulační klapky.
VZT jednotky budou v rozebraném stavu, montáž bude prováděna až ve strojovnách.
Rekuperační výměníky ZZT ve VZT jednotkách budou z důvodu transportu v dílenském stavu

Legenda:

11
94 dB(A)–5m od zařízení
Nel=22 kW
400V/50Hz
m=212 kg

ČÍSLO ZAŘÍZENÍ

POPIS ZAŘÍZENÍ

VNITŘNÍ KJ JEDNOTKA

VENKOVNÍ KJ JEDNOTKA

VEDENÍ CHLADIVA

+50 PŘÍVOD VZDUCHU 50 m3/h

−50 ODVOD VZDUCHU 50 m3/h

ANEMOSTAT

TALÍŘOVÝ VENTIL

POŽÁRNÍ KLAPKA

ZMĚNA		ZMĚNA	PODPIS

ZTGK — 10.000 = 246,580 m n.m. Bpv

PROJEKTOVÁ, INŽENÝRSKÁ A KONZULTAČNÍ ORGANIZACE
IČO 60193531
VPO SEVER PRAHA a.s.
Kozinova 12, 170 00 Praha 7

PROJEKTANT	VYPRACOVAL	KONTROLA	HL.INŽ.PROJEKTU
Ing. David Němec	Ing. David Němec	Ing. Vladimír Pospíšil	Ing. David Kopecký

ATELIÉR POZEMNÍCH STAVEB

MISTO
REKONSTRUKCE A MODERNIZACE DOMU KULTURY POKLAD

SO02– OBJEKT DOMU KULTURY

HDO– VZDUCHOTECHNIKA

ČÍSLO ZAKÁZKY	J-0299–00/40
DOKUMENTACE	DPS
MĚŘÍTKO	1:50
DATUM	11/2012
POČET FORMÁTŮ	21/A4

Číslo výkresu: –

Číslo KOPIE	Část	Číslo PŘÍLOHY
	A	11

MIS

BP_01_1_SO_02_PD02

ZHOTOVITEL JE ZÁVAZNĚ POVINEN DODRŽOVAT PŘÍSLUŠNÉ ZÁKONY A SOUVISEJÍCÍ PŘEDPISY, PŘÍPADNĚ ZMĚNY PŘEDCHOZÍHO SOUHLASU APROBACE, ZPŮSOBUJÍCÍ ZVÝŠENÍ NÁKLADŮ NEBO JINÝ ZPŮSOBEM OVLIVŇUJÍCÍ PROJEKT, PŘI PŘEDCHOZÍM SOUHLASU APROBACE