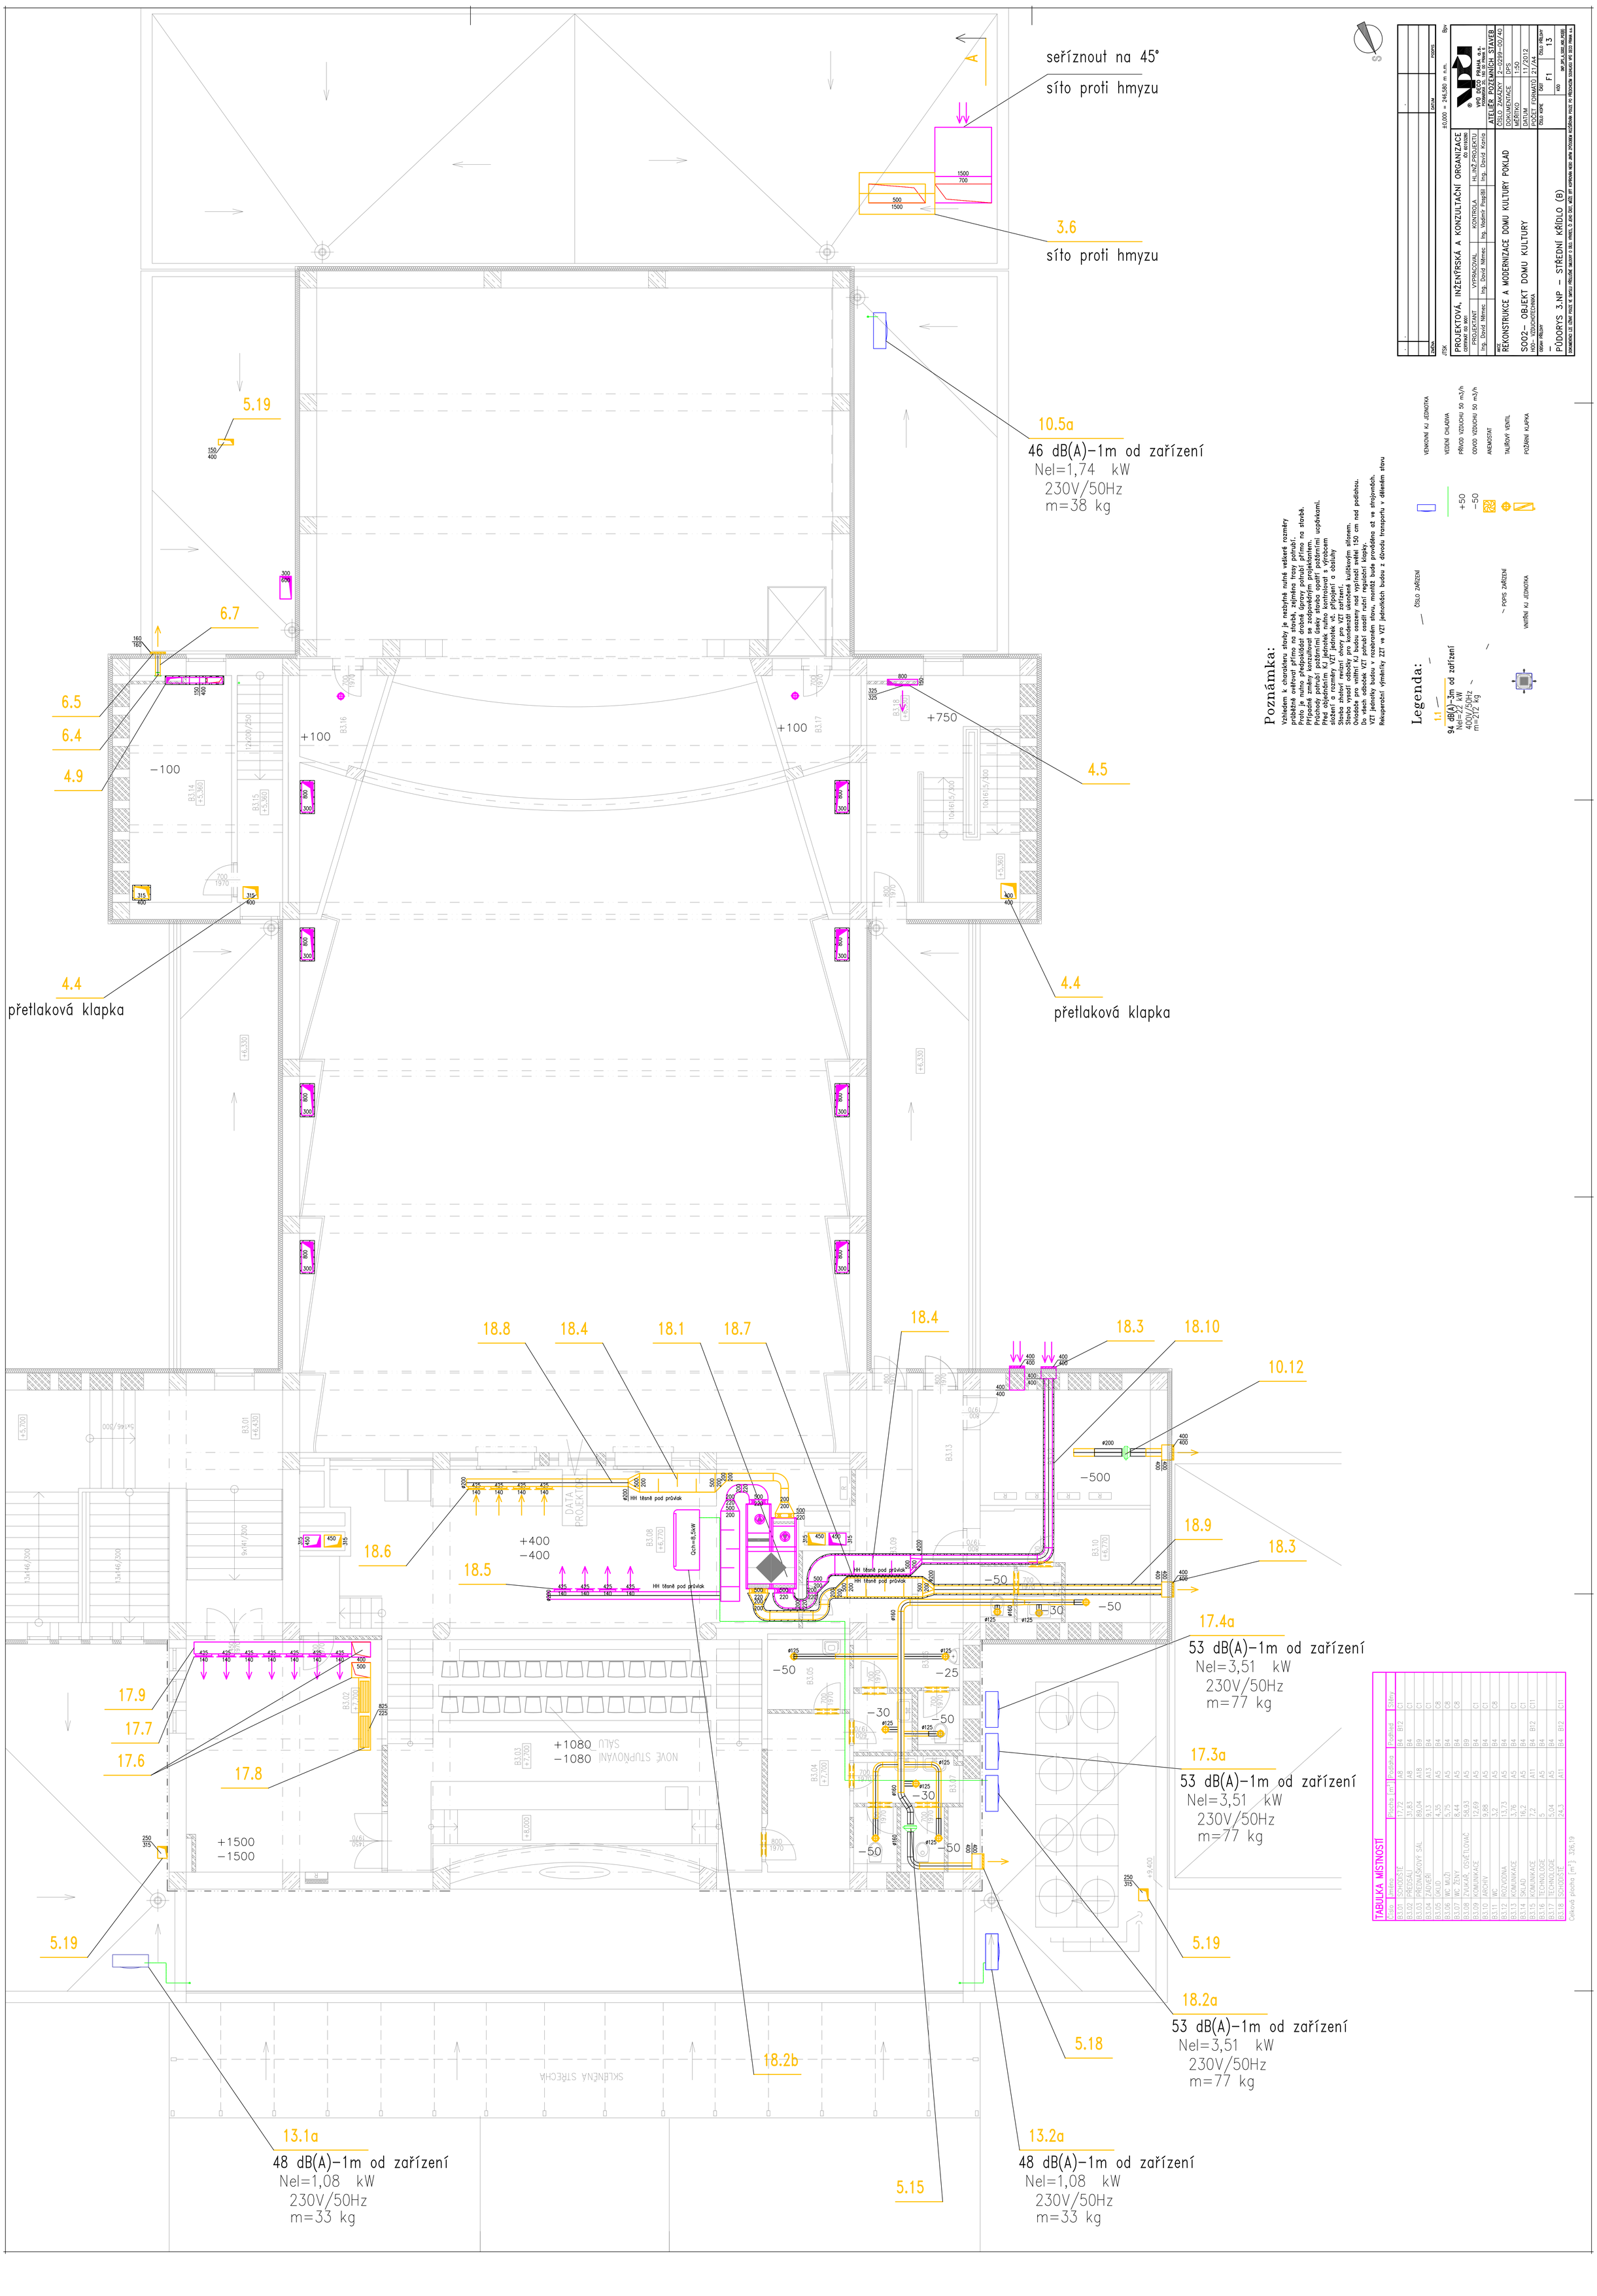

Poznámka:

Vzhledem k charakteru stavby je nezbytné nutné veškeré rozměry průběžně ověřovat přímo na stavbě, zejména trasy potrubí.
Proto je nutno předpokládat drobné úpravy potrubí přímo na stavbě.
Případné změny konzultovat se zodpovědným projektantem.
Průchody potrubí požárními úseky stavba opatří požárními ucpávkami.
Pro VZT s elektrickým KJ jednotek nutno kontrolovat s výrobcem
složení a rozměry VZT jednotek vč. připojení a obsluhy
Stavba zhotoví revizní otvory pro VZT zařízení.
Stavba vysadí odbočky pro kondenzát ukončené kulíškovým sifonem.
Ovládače pro vnitřní KJ budou osazeny nad vypínači světel 150 cm nad podlahou.
Do všech odboček VZT potrubí osadit ruční regulační klapky.
VZT jednotky budou v rozebraném stavu, montáž bude prováděna až ve strojovnách.
Rekuperační výměnky ZZT ve VZT jednotkách budou z důvodu transportu v dílenském stavu

Legenda:

1.1	ČÍSLO ZAŘÍZENÍ
94 dB(A)-3m od zařízení Nel=22 kW 400V/50Hz m=212 kg	POPIS ZAŘÍZENÍ
	VNITŘNÍ KJ JEDNOTKA
	VENKOVNÍ KJ JEDNOTKA
+50	VEDENÍ CHLADIVA
−50	PŘÍVOD VZDUCHU 50 m3/h
	ODVOD VZDUCHU 50 m3/h
	ANEMOSTAT
	TALÍŘOVÝ VENTIL
	POŽÁRNÍ KLAPKA

ZMĚNA	DATUM	POPIS	Byv

±0,000 = 246,580 m. n.m.

PROJEKTOVÁ, INŽENÝRSKÁ A KONZULTAČNÍ ORGANIZACE
CERTIFIKÁT ISO 9001 — IČO 60193390

VPRO DECO PRAHA a.s.
PODBABSKÁ 20, 160 00 PRAHA 6
ATELIÉR POZEMNÍCH STAVEB

PROJEKTANT	VYPRACOVAL	KONTROLA	HL. INŽ. PROJEKTU
Ing. David Němec	Ing. David Němec	Ing. Vladimír Pospíšil	Ing. David Konig

ČÍSLO ZAKÁZKY 12-0299-00/140
DOKUMENTACE DPS
MĚŘÍTKO 1:50
DATUM 11/2012
POČET FORMÁTŮ 21/A4

STUPEŇ: DPS

REKONSTRUKCE A MODERNIZACE DOMU KULTURY POKLAD

SO02– OBJEKT DOMU KULTURY

H00– VZDUCHOTECHNIKA

OBSAH PŘÍLOHY:
–
PŮDORYS 3.NP – STŘEDNÍ KŘÍDLO (B)

ČÁST: F1 — ČÍSLO PŘÍLOHY: 13

KÓD: INF JPR A_XXX_00_XX_XX_XXX

DOKUMENTACE LZE ČÍSLOVAT POUZE VE SPOJITÉ ŘADĚ ČÍSLOVÁNÍ S 3ČÍL. VRMES, O JINÉ ŘAD. MUSÍ BÝT VYPSÁNA NEBO JINÁ PŘÍSLUŠNÁ POUZE PO PŘEDCHOZÍM SOUHLASU VPRO DECO PRAHA a.s.

TABULKA MÍSTNOSTÍ

Číslo	Jméno	Plocha [m²]	Podlaha	Stěny
B3.01	SCHODIŠTĚ	17,72	A8	B4 B12
B3.02	PŘEDSÁLÍ	31,83	A8	C1
B3.03	PŘEDNÁŠKOVÝ SÁL	89,04	A18	B4 C1
B3.04	ZÁZEMÍ	9,13	A13	B9
B3.05	ÚKLID	4,35	A5	B4 C1
B3.06	WC MUŽI	5,75	A5	B4 C8
B3.07	WC ŽENY	8,44	A5	B4 C8
B3.08	ZVUKAŘ, OSVĚTLOVAČ	58,93	A5	B9
B3.09	KOMUNIKACE	12,69	A5	B4 C1
B3.10	ARCHIV	9,88	A5	B4 C1
B3.11	WC	3,2	A5	B4 C8
B3.12	ROZVODNA	13,73	A5	B4
B3.13	KOMUNIKACE	3,76	A5	B4 C1
B3.14	SKLAD	16,2	A5	B4 C1
B3.15	KOMUNIKACE	7,2	A11	B4 B12 C11
B3.16	TECHNOLOGIE	5	A5	B4
B3.17	TECHNOLOGIE	5,04	A5	B4
B3.18	SCHODIŠTĚ	24,3	A11	B4 B12 C11

Celková plocha [m²]: 326,19