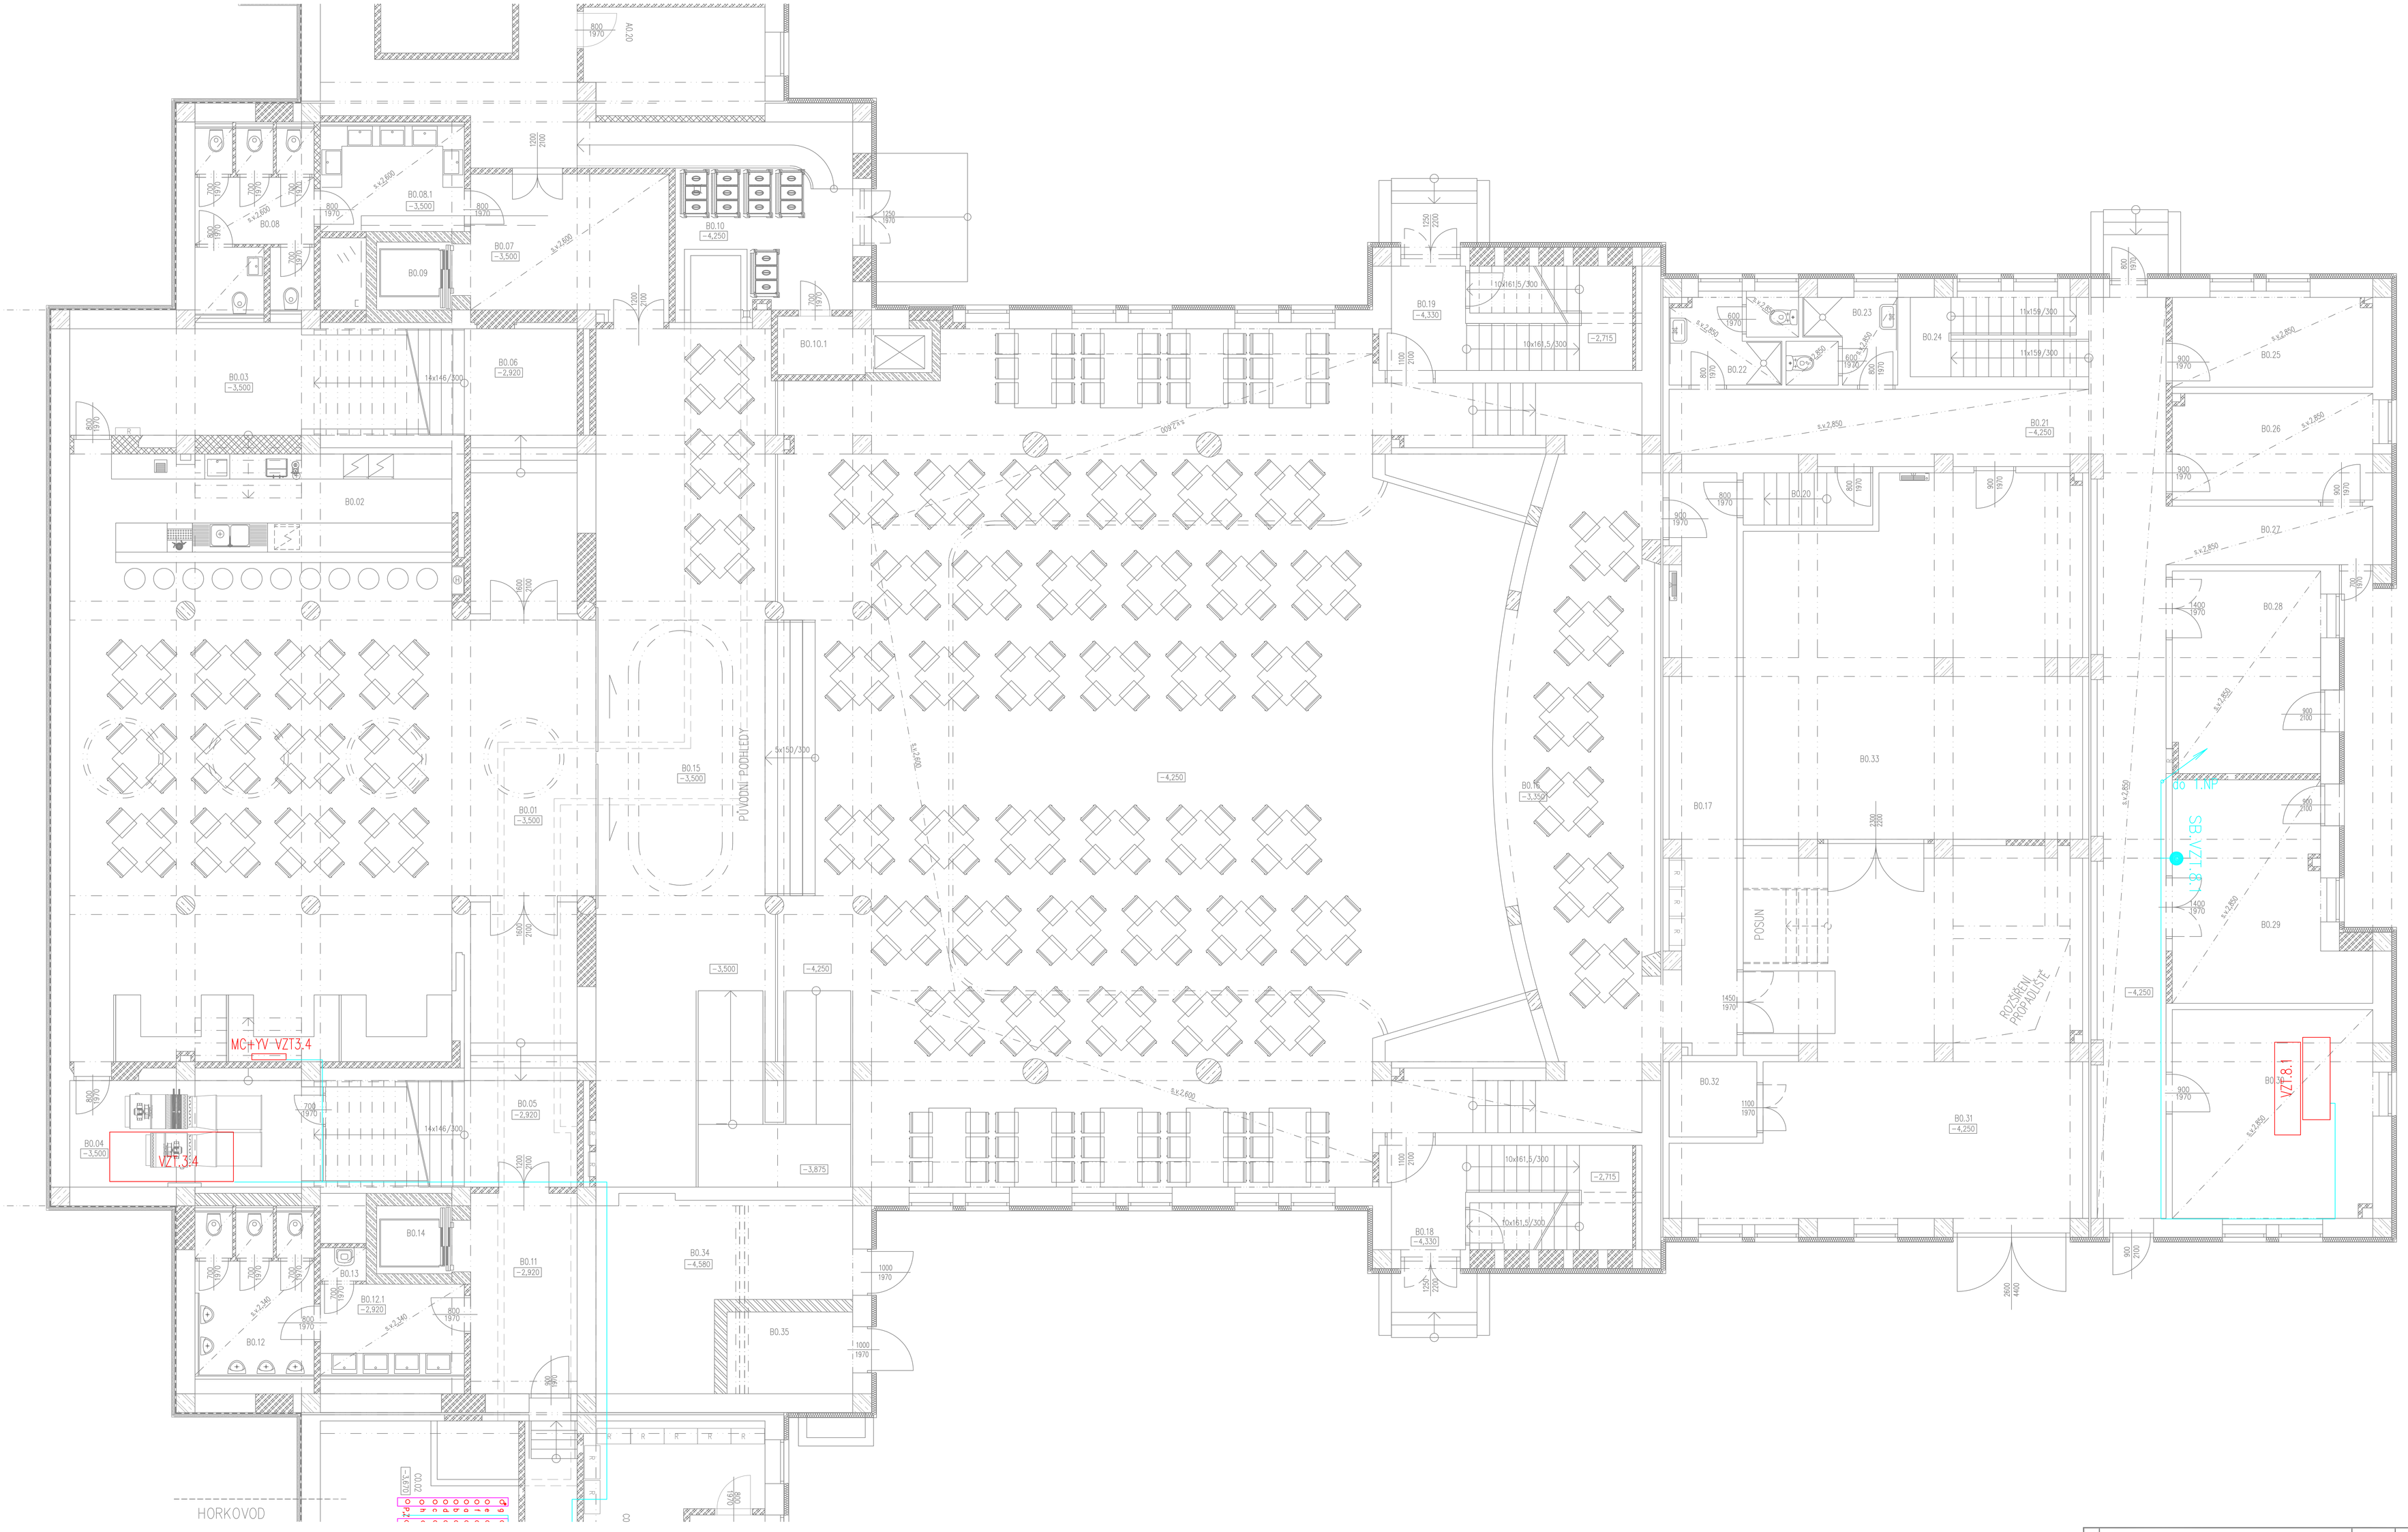

POZNÁMKA:
PERIFERIE BUDOU OSAZENY PODLE UMÍSTĚNÍ TECHNOLOGIE

LEGENDA:

ROZVADĚČ MoR_BMS

TRASA MoR

NAPĚŤOVÁ SOUSTAVA: 3+N+PE,50Hz,400V/TN-C-S
2, 24V, 50Hz/FELV

OCHRANA PŘED ÚRAZEM ELEKTRICKÝM PROUDEM DLE ČSN 33 2000-4-41:
SAMOČINNÝM ODPOJENÍM OD ZDROJE, ČL.413.1.1 AŽ 413.1.3
DOPLŇUJÍCÍ: OCHRANNÝM POSPOJENÍM

ZMĚNA	DATUM	PODPIS

JTSK ±0,000 = 246,580 m n.m. Bpv

PROJEKTOVÁ, INŽENÝRSKÁ A KONZULTAČNÍ ORGANIZACE
CERTIFIKÁT ISO 9001 IČO 60193280

PROJEKTANT	VYPRACOVAL	KONTROLA	HL.INŽ.PROJEKTU
bc. Martin Čopek	bc. Martin Čopek	Ing. Vladomír Pospíšil	Ing. Petr Košpar

VPÚ DECO PRAHA a.s.
PODBABSKÁ 20, 160 00 PRAHA 6
ATELIÉR POZEMNÍCH STAVEB

ČÍSLO ZAKÁZKY	2-0299-00/40
DOKUMENTACE	DPS
MĚŘÍTKO	1:50
DATUM	11/2012
POČET FORMÁTŮ	21/A4

AKCE:
REKONSTRUKCE A MODERNIZACE DOMU KULTURY POKLAD

SO02- OBJEKT DOMU KULTURY
L00 - Měření a regulace

ČÁST PŘÍLOHY: –
ČÁST KOPIE:
ČÁST: A
ČÍSLO PŘÍLOHY: 04
KÓD: DKP_DPS_A_SO02_L00_PP(B)

PŮDORYS 1.PP - STŘEDNÍ KŘÍDLO (B)

DOKUMENTACE LZE UŽÍVAT POUZE VE SMYSLU PŘÍSLUŠNÉ SMLOUVY O DÍLO. VÝKRESY, O JEJICH ČÁSTI, MŮŽE BÝT KOPÍROVÁNA NEBO JINÝM ZPŮSOBEM ROZŠIŘOVÁNA POUZE PO PŘEDCHOZÍM SOUHLASU VPÚ DECO PRAHA a.s.