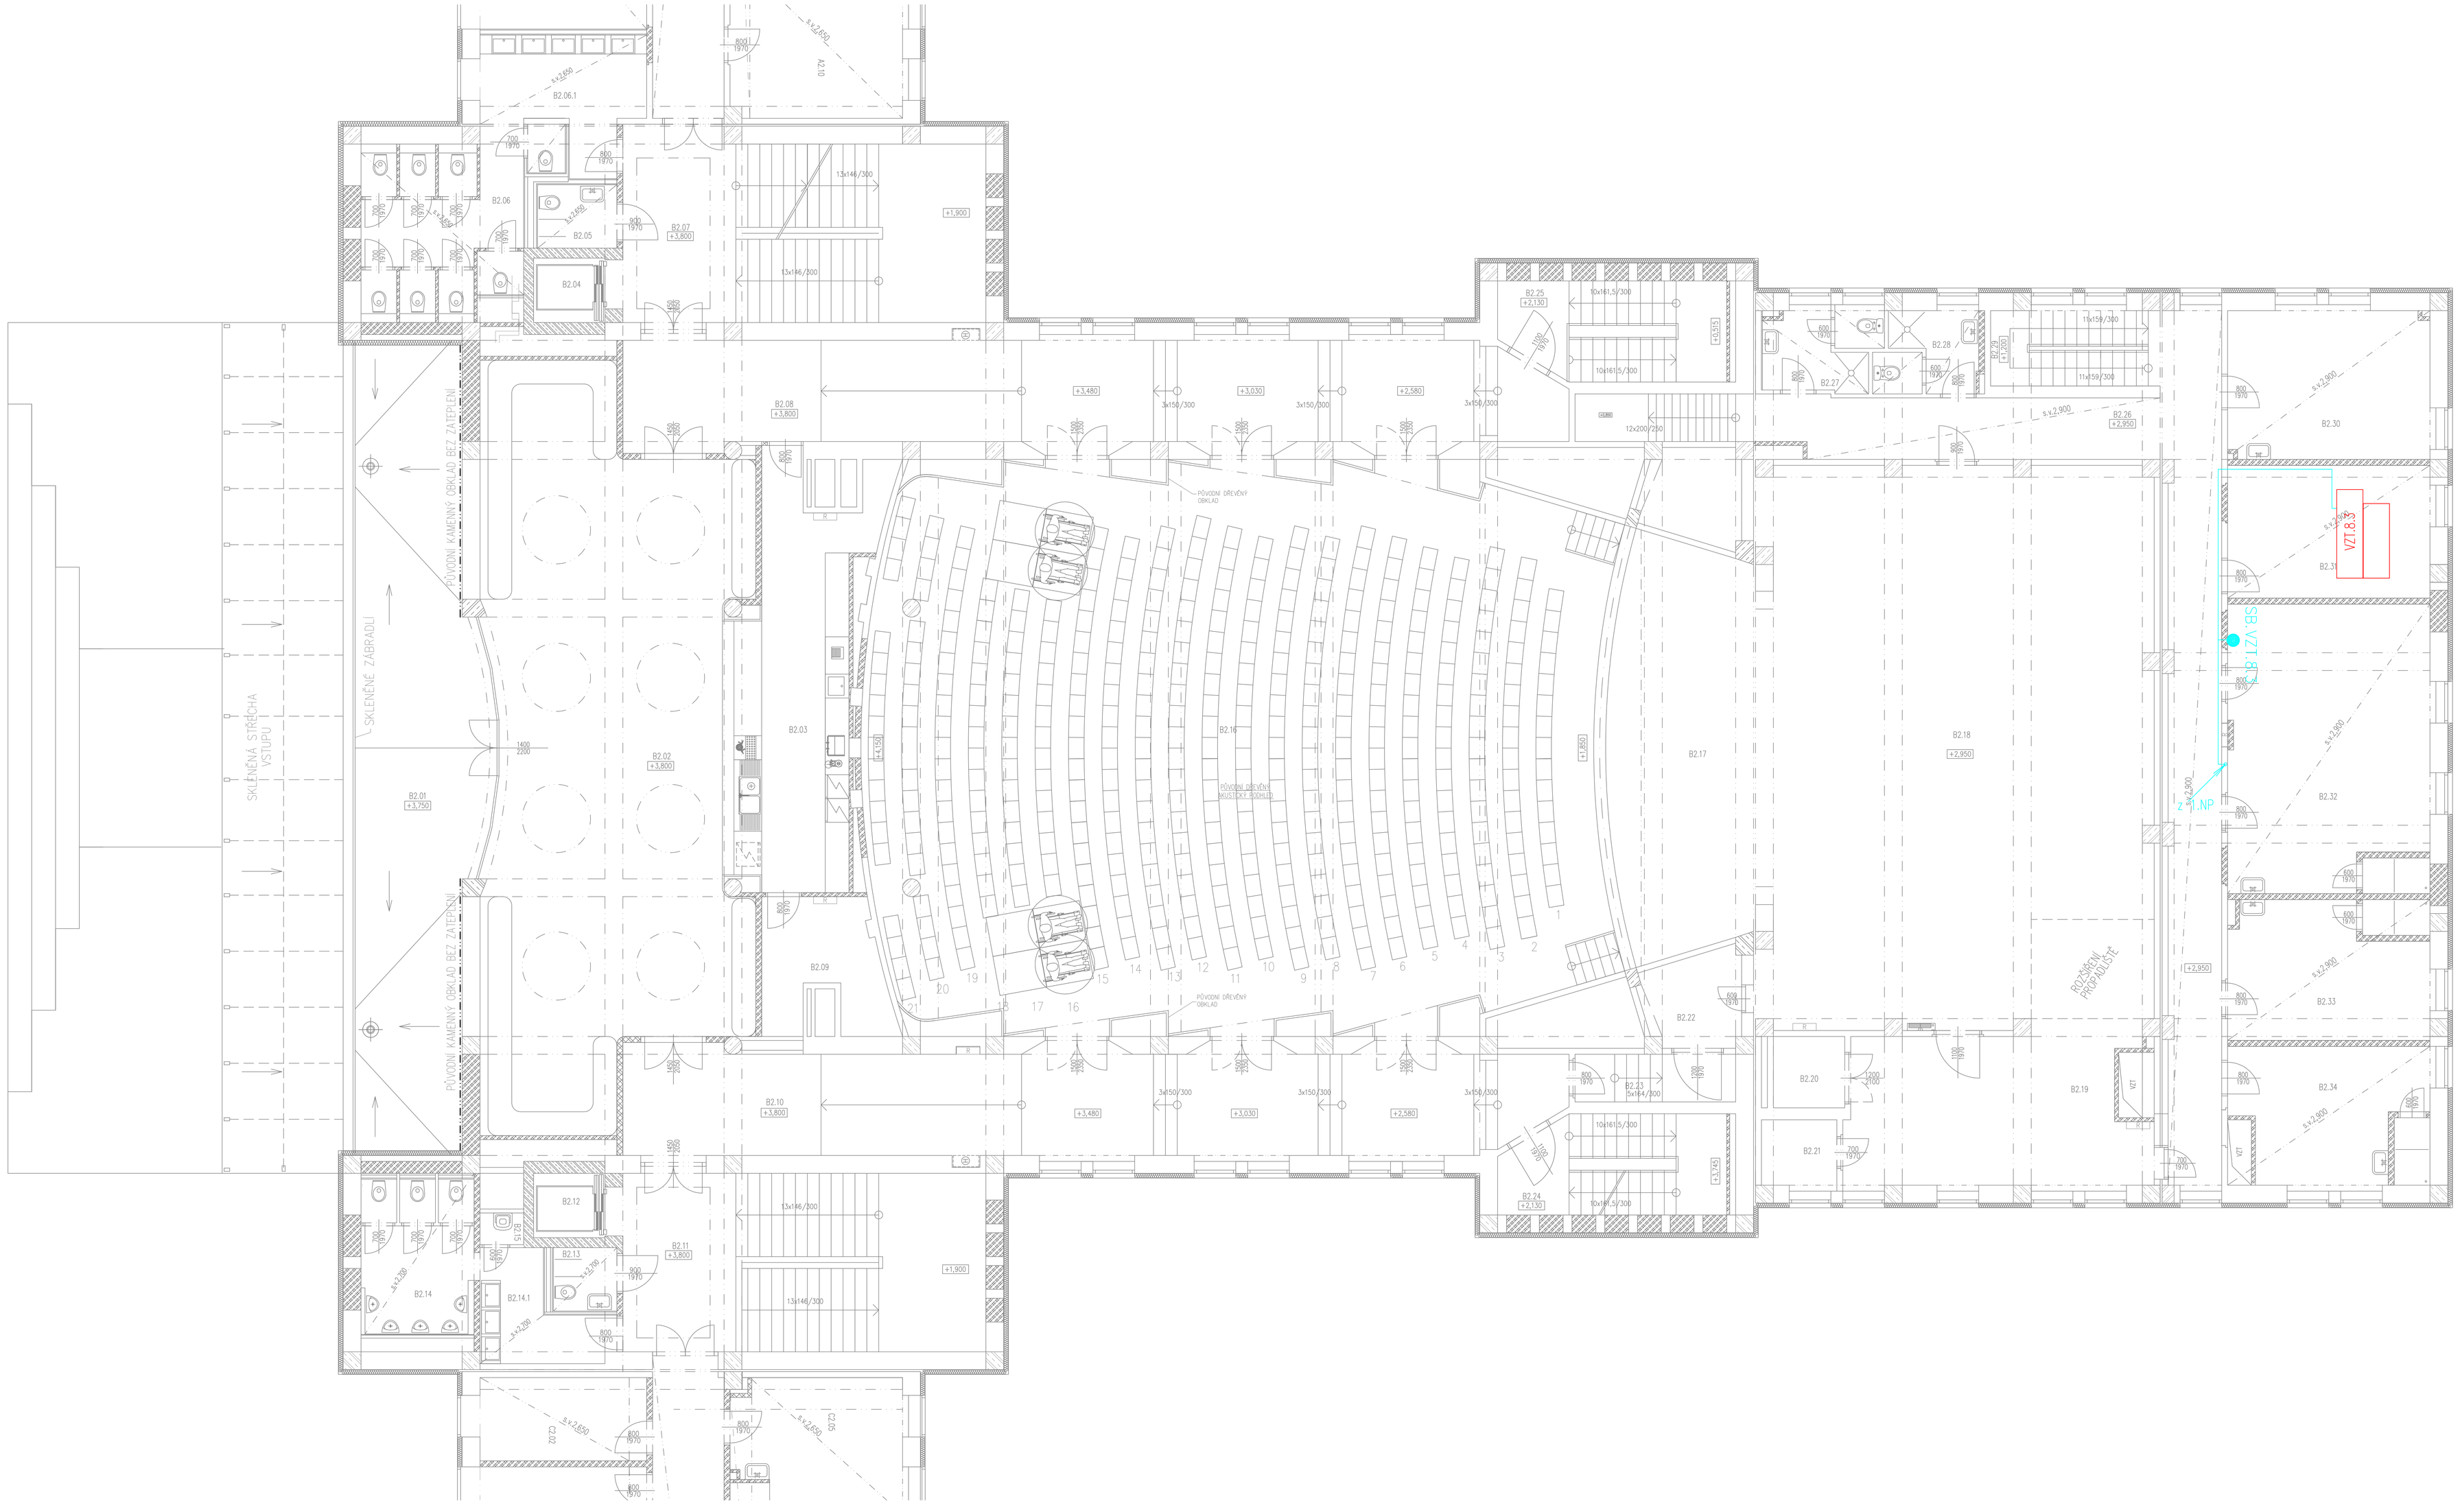

POZNÁMKA:
PERIFERIE BUDOU OSAZENY PODLE UMÍSTĚNÍ TECHNOLOGIE

LEGENDA:

ROZVAĚČ MoR_BMS

TRASA MoR

NAPĚŤOVÁ SOUSTAVA: 3+N+PE,50Hz,400V/TN-C-S
2, 24V, 50Hz/FELV

OCHRANA PŘED ÚRAZEM ELEKTRICKÝM PROUDEM DLE ČSN 33 2000-4-41:
SAMOČINNÝM ODPOJENÍM OD ZDROJE, ČL.413.1.1 AŽ 413.1.3
DOPLŇUJÍCÍ: OCHRANNÝM POSPOJENÍM

VNĚJŠÍ VLIVY DLE ČSN 33 2000-3, ČSN 33 2000-5-51:
VIZ.PROTOKOL O URČENÍ VNĚJŠÍCH VLIVŮ PRO UVEDENOU STAVBU

zpětné		datum	podpis

JTSK 60,000 = 246,580 m n.m. Bpv

PROJEKTOVÁ, INŽENÝRSKÁ A KONZULTAČNÍ ORGANIZACE
IČO 00101265
DIČ CZ00101265

VPÚ DECO PRAHA a.s.
Prosecká 72, 190 00 Praha 9

PROJEKTANT	VYPRACOVAL	KONTROLA	HL.INŽ.PROJEKTU
Ing. Martin Čopek	Ing. Martin Čopek	Ing. Vladimír Popelík	Ing. Petr Kadlpor

ATELIÉR POZEMNÍCH STAVEB

STUPEŇ: DPS

REKONSTRUKCE A MODERNIZACE DOMU KULTURY POKLAD

S002– OBJEKT DOMU KULTURY

LOD – Měření a regulace

ČÍSLO ZAKÁZKY	Z-0299-00/40
DOKUMENTACE	DPS
MĚŘÍTKO	1:50
DATUM	11/2012
POČET FORMÁTŮ	21/A4

ODDÍL PŘÍLOHY	ČÁST	ODDÍL PŘÍLOHY
–	A	10

PŮDORYS 2.NP – STŘEDNÍ KŘÍDLO (B)

KDO

MP_BPS_A_S002_LOD_P02.DWG

ZHOTOVITEL LZE ČERPAT POUZE SE SOUHLASEM PŘÍSLUŠNÉHO SALVATORA (V RAMCI PROJEKTU, ZA JEHO ČINNOSTI, NEBO JINÝ VÝPOMOCNÝ NEBO JINÝ ZPŮSOBEM RECIPIENTEM POUZE PO PŘEDCHOZÍM SOUHLASU VPÚ DECO PRAHA a.s.