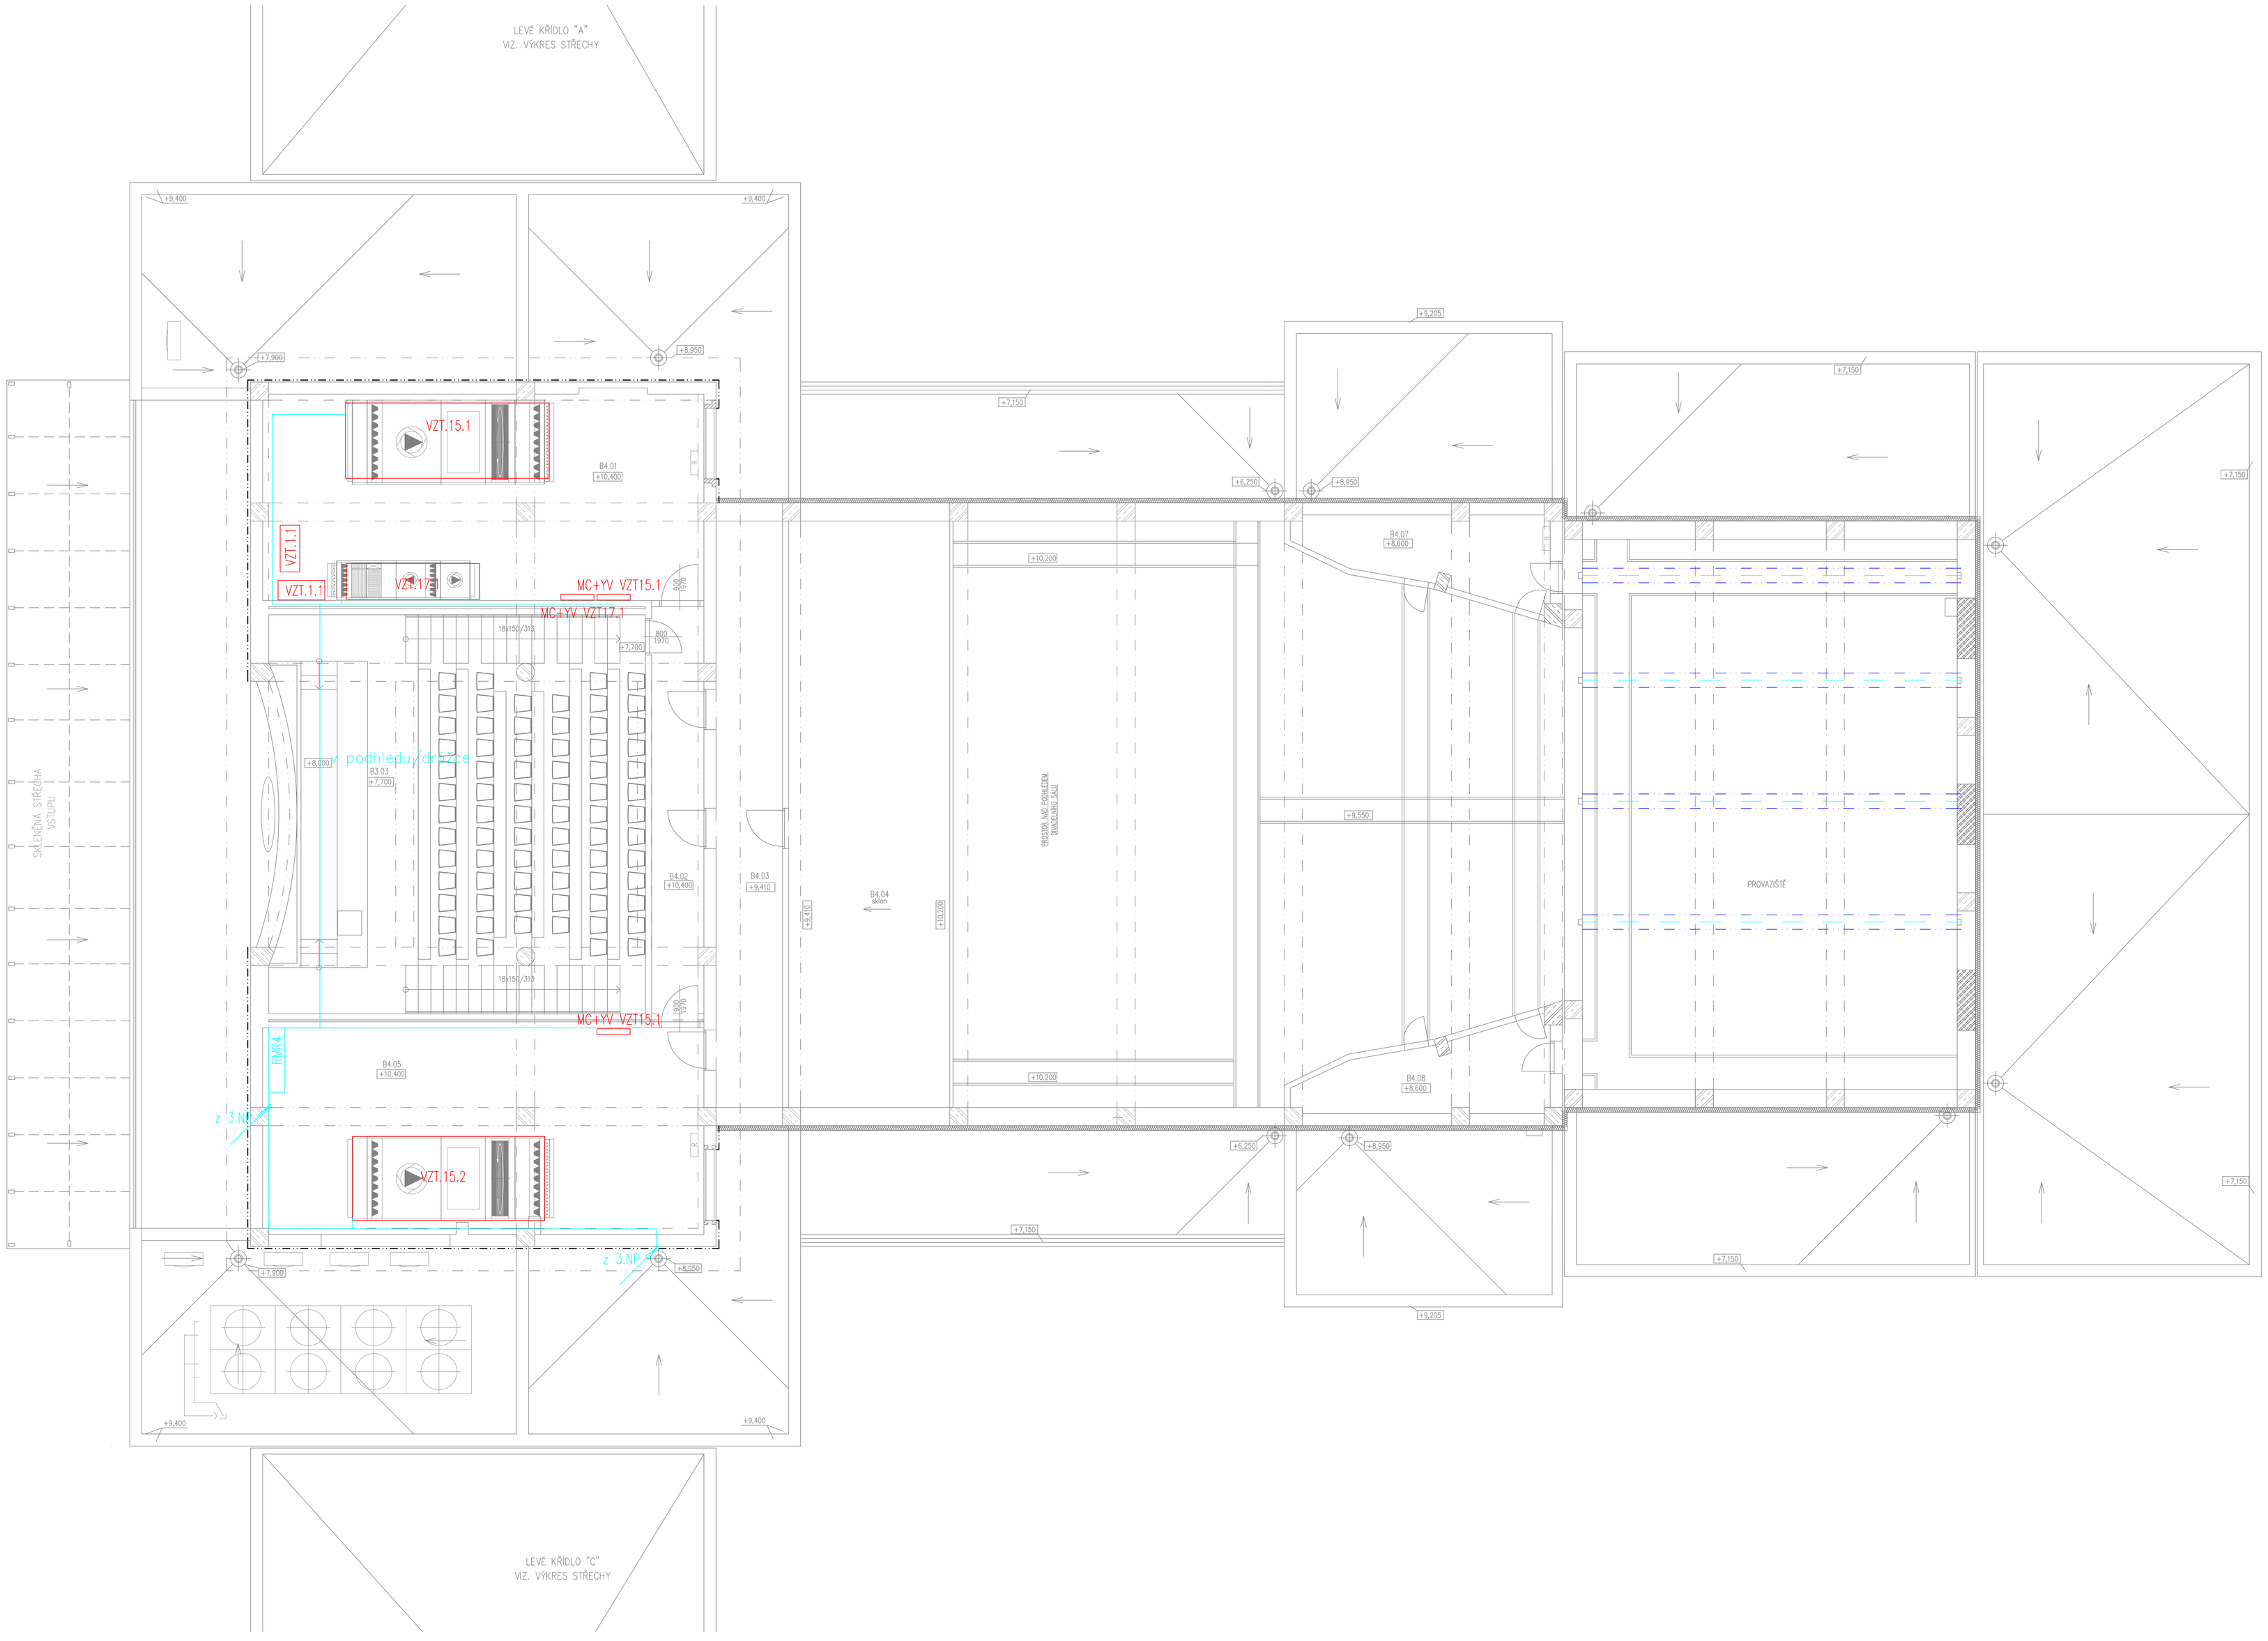

POZNÁMKA:
PERIFERIE BUDOU OSAZENY PODLE UMÍSTĚNÍ TECHNOLOGIE

LEGENDA:

ROZVAĚČ MoR_BMS

TRASA MoR

NAPĚŤOVÁ SOUSTAVA: 3+N+PE,50Hz,400V/TN-C-S
2, 24V, 50Hz/FELV

OCHRANA PŘED ÚRAZEM ELEKTRICKÝM PROUDEM DLE ČSN 33 2000-4-4
SAMOČINNÝM ODPOJENÍM OD ZDROJE, ČL.413.1.1 AŽ 413.1.3
DOPLŇUJÍCÍ: OCHRANNÝM POSPOJENÍM

VNĚJŠÍ VLIVY DLE ČSN 33 2000-3, ČSN 33 2000-5-51
VIZ.PROTOKOL O URČENÍ VNĚJŠÍCH VLIVŮ PRO UVEDENOU STAVBU

DATUM		KARTUR	PODPIS

ZDK ±0,000 = 246,580 m n.m. Bpv

PROJEKTOVÁ, INŽENÝRSKÁ A KONZULTAČNÍ ORGANIZACE CERTIFIKÁT ISO 9001				VPD DECO PRAHA a.s. Pod Lipovkou 1, 150 00 Praha 5
PROJEKTANT	VYPRACOVAL	KONTROLA	HL.INŽ.PROJEKTU	
bc. Martin Čopek	bc. Martin Čopek	Ing. Vladimír Pospíšil	Ing. Petr Kočipar	ATELIÉR POZEMNÍCH STAVEB
STAVBA REKONSTRUKCE A MODERNIZACE DOMU KULTURY POKLAD				ČÍSLO ZAKÁZKY: Z-0299-00/40
				DOKUMENTACE: DPS
				MĚŘÍTKO: 1:50
SO02– OBJEKT DOMU KULTURY				DATUM: 11/2012
LOD – MĚŘENÍ a REGULACE				POČET FORMÁTŮ: 21/A4
OBSAH PŘÍLOHY – PŮDORYS 4.NP – STŘEDNÍ KŘÍDLO (B)				ČÍSLO KOPIE: – ORIG. A KOD: ČÍSLO PŘÍLOHY: 13 BIM_DPS_A_1300_LOD_PAMEL

ZAHRANIČNÍ LIC: ČÍSLO FIDIC M SMTLLI PŘÍSLUŠNÉ SMLOUVY Z DLE VYHLÉŠ. 73 ZOZ DLE: MEZI DPT KOPIROVÁN KDEH JINÉM OPRÁVNĚNÍ ZAHRANIČNÍ PRAVIDLA VYHLÉŠKA VYUŽÍVÁNÍ PRAVIDLA VYHLÉŠKA VYUŽÍVÁNÍ VPD DECO PRAHA a.s.