
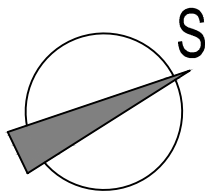


PŮDORYS ZÁKLADŮ

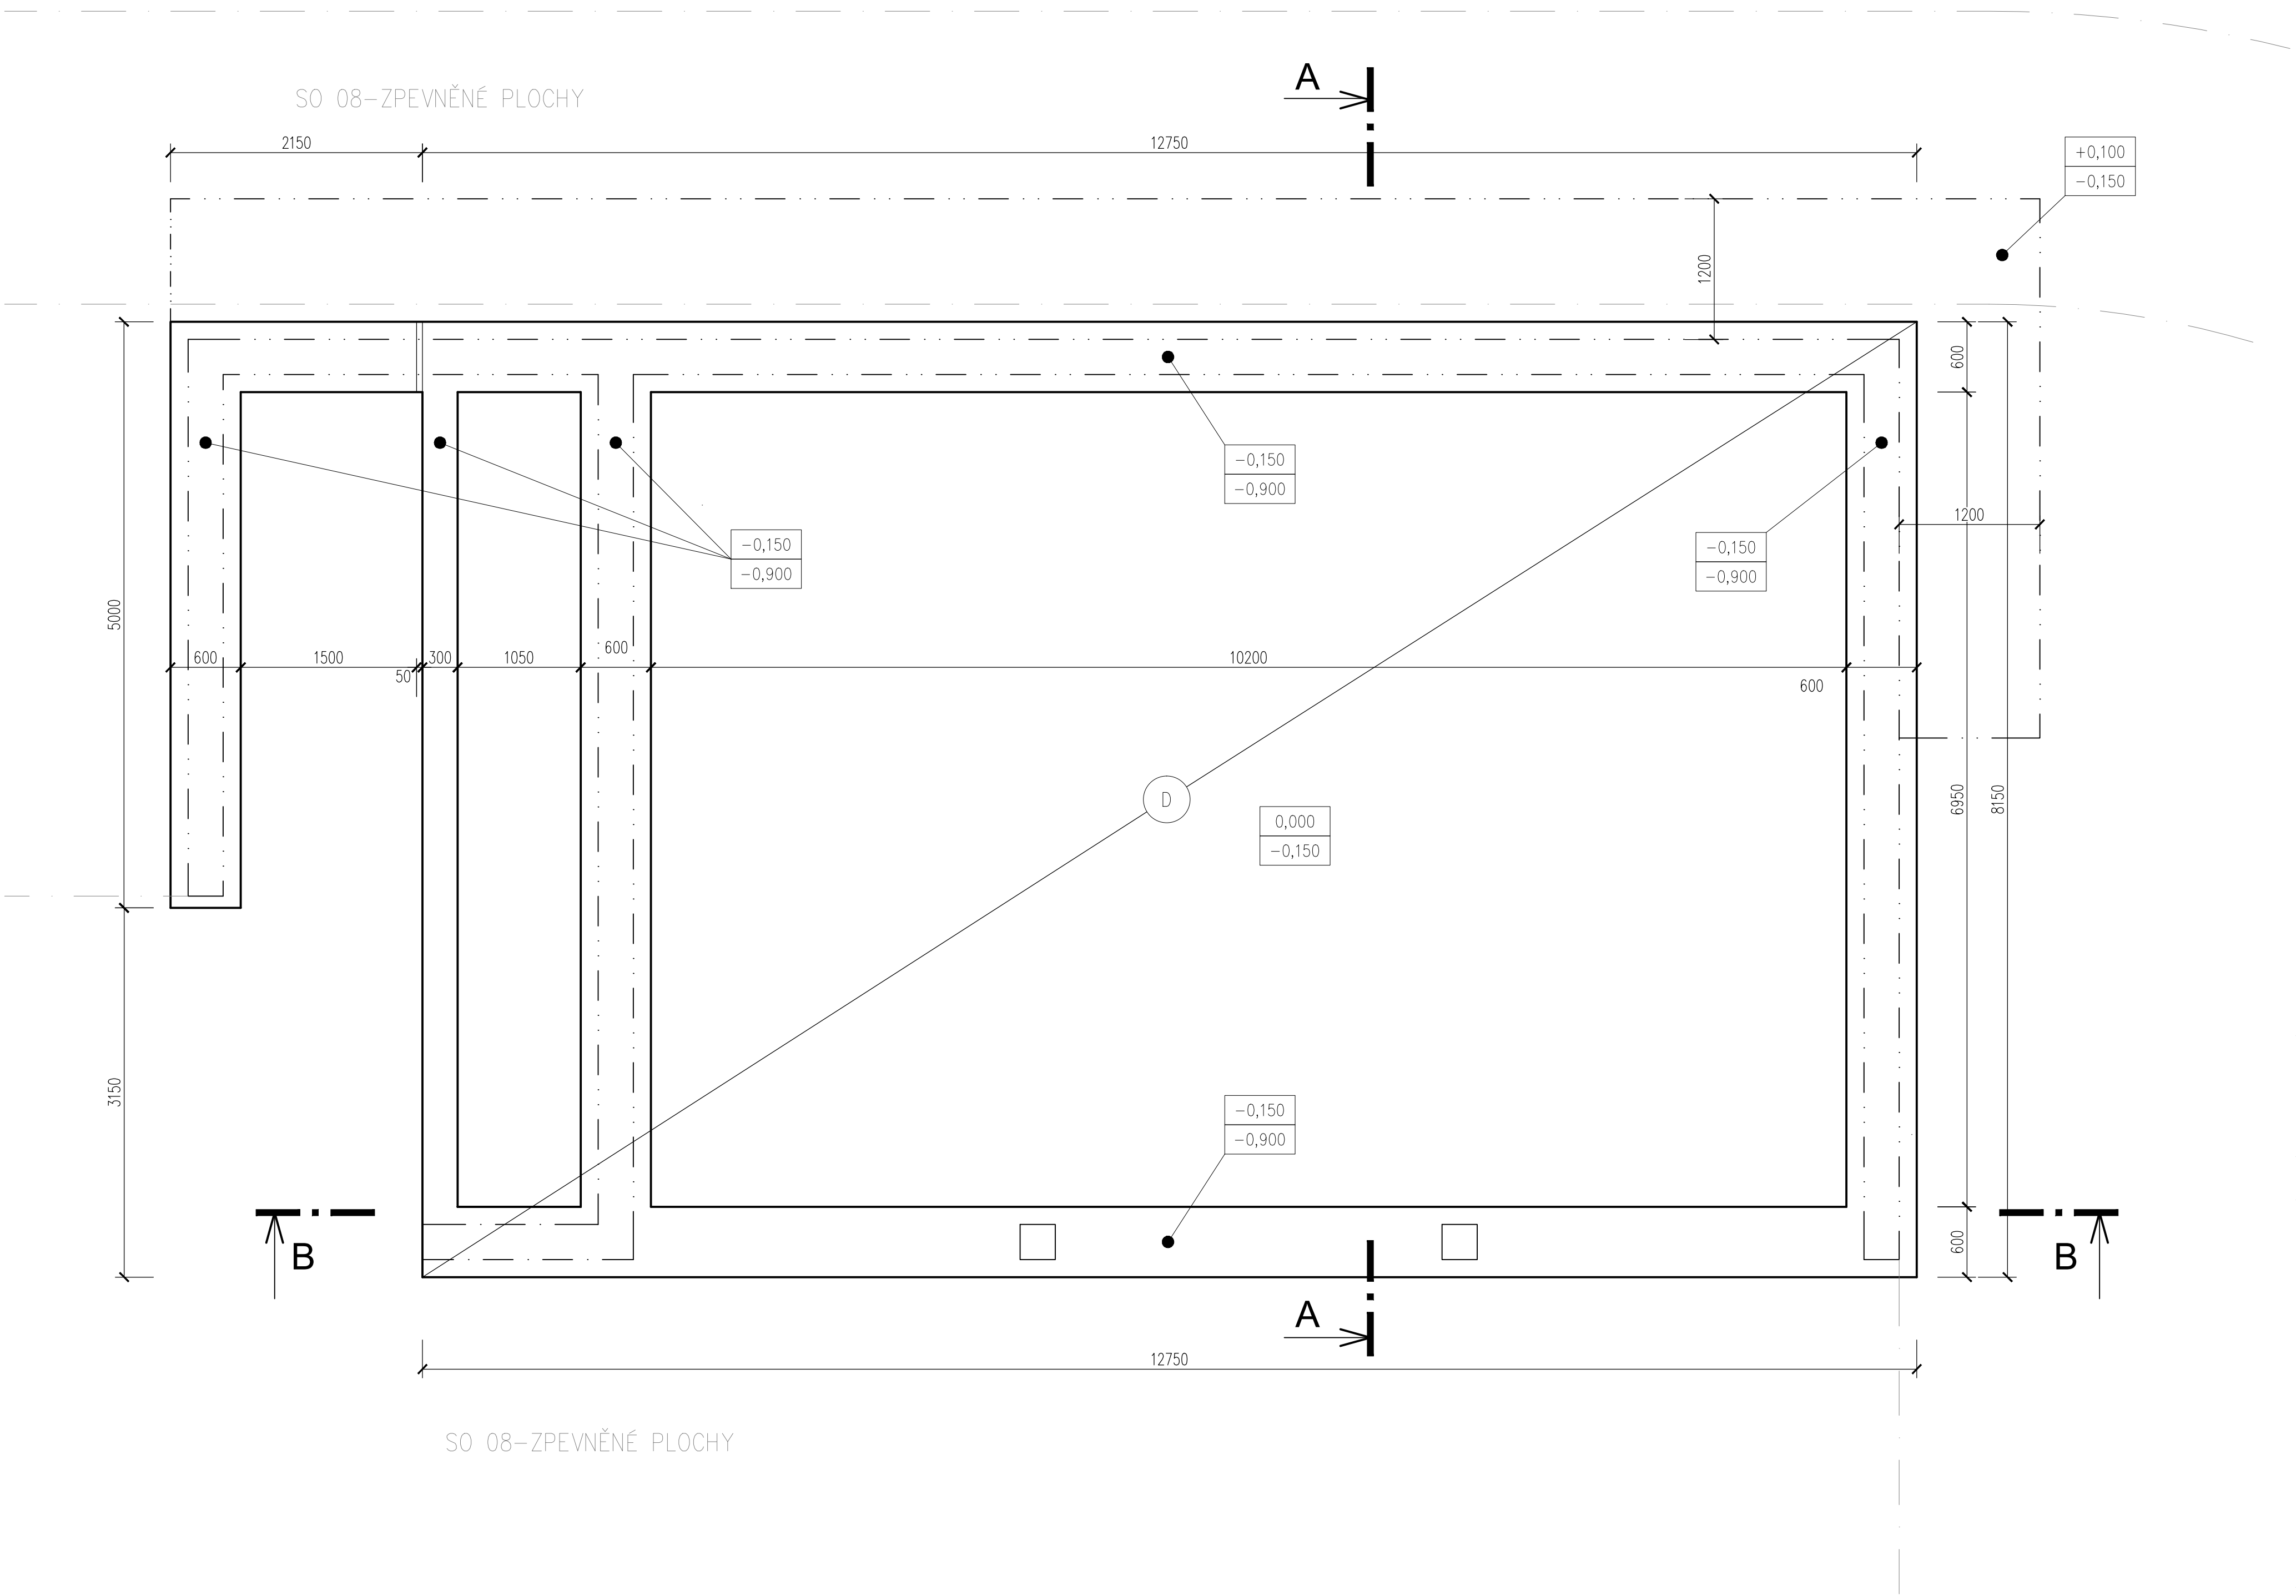


ZMĚNA	DATUM	PODPIS	

JTSK ±0,000 = 241,900 m n.m. Bpv

PROJEKTOVÁ, INŽENÝRSKÁ A KONZULTAČNÍ ORGANIZACE CERTIFIKÁT ISO 9001 IČO 60193280				 VPO DECO PRAHA a.s. PODBABSKÁ 20, 160 00 PRAHA 6	
PROJEKTANT	VYPRACOVAL	KONTROLA	HL.INŽ.PROJEKTU		
Václav Suszka, DiS.	Václav Suszka, DiS.	Ing. Vladimír Pospíšil	Ing. Petr Kašpar	ATELIÉR POZEMNÍCH STAVEB	
AKCE REKONSTRUKCE A MODERNIZACE DOMU KULTURY POKLAD				ČÍSLO ZAKÁZKY	2-0299-00/40
S007- GARÁŽ A00- ARCHITEKTONICKÉ A STAVEBNĚ TECHNICKÉ ŘEŠENÍ				DOKUMENTACE	DPS
				MĚŘÍTKO	1:50
OBSAH PŘÍLOHY - PŮDORYS ZÁKLADŮ				DATUM	11/2012
				POČET FORMÁTŮ	3/A4
				ČÍSLO KOPIE	ČÁST
				KÓD	03
DOKUMENTACI LZE UŽÍVAT POUZE VE SMYSLU PŘÍSLUŠNÉ SMLOUVY O DÍLO. VÝKRES, Ů JEHO ČÁST, MŮŽE BÝT KOPÍROVÁN NEBO JINÝM ZPŮSOBEM ROZŠÍŘOVÁN POUZE PO PŘEDCHOZÍM SOUHLASU VPO DECO PRAHA a.s.					

PŮDORYS STŘECHY

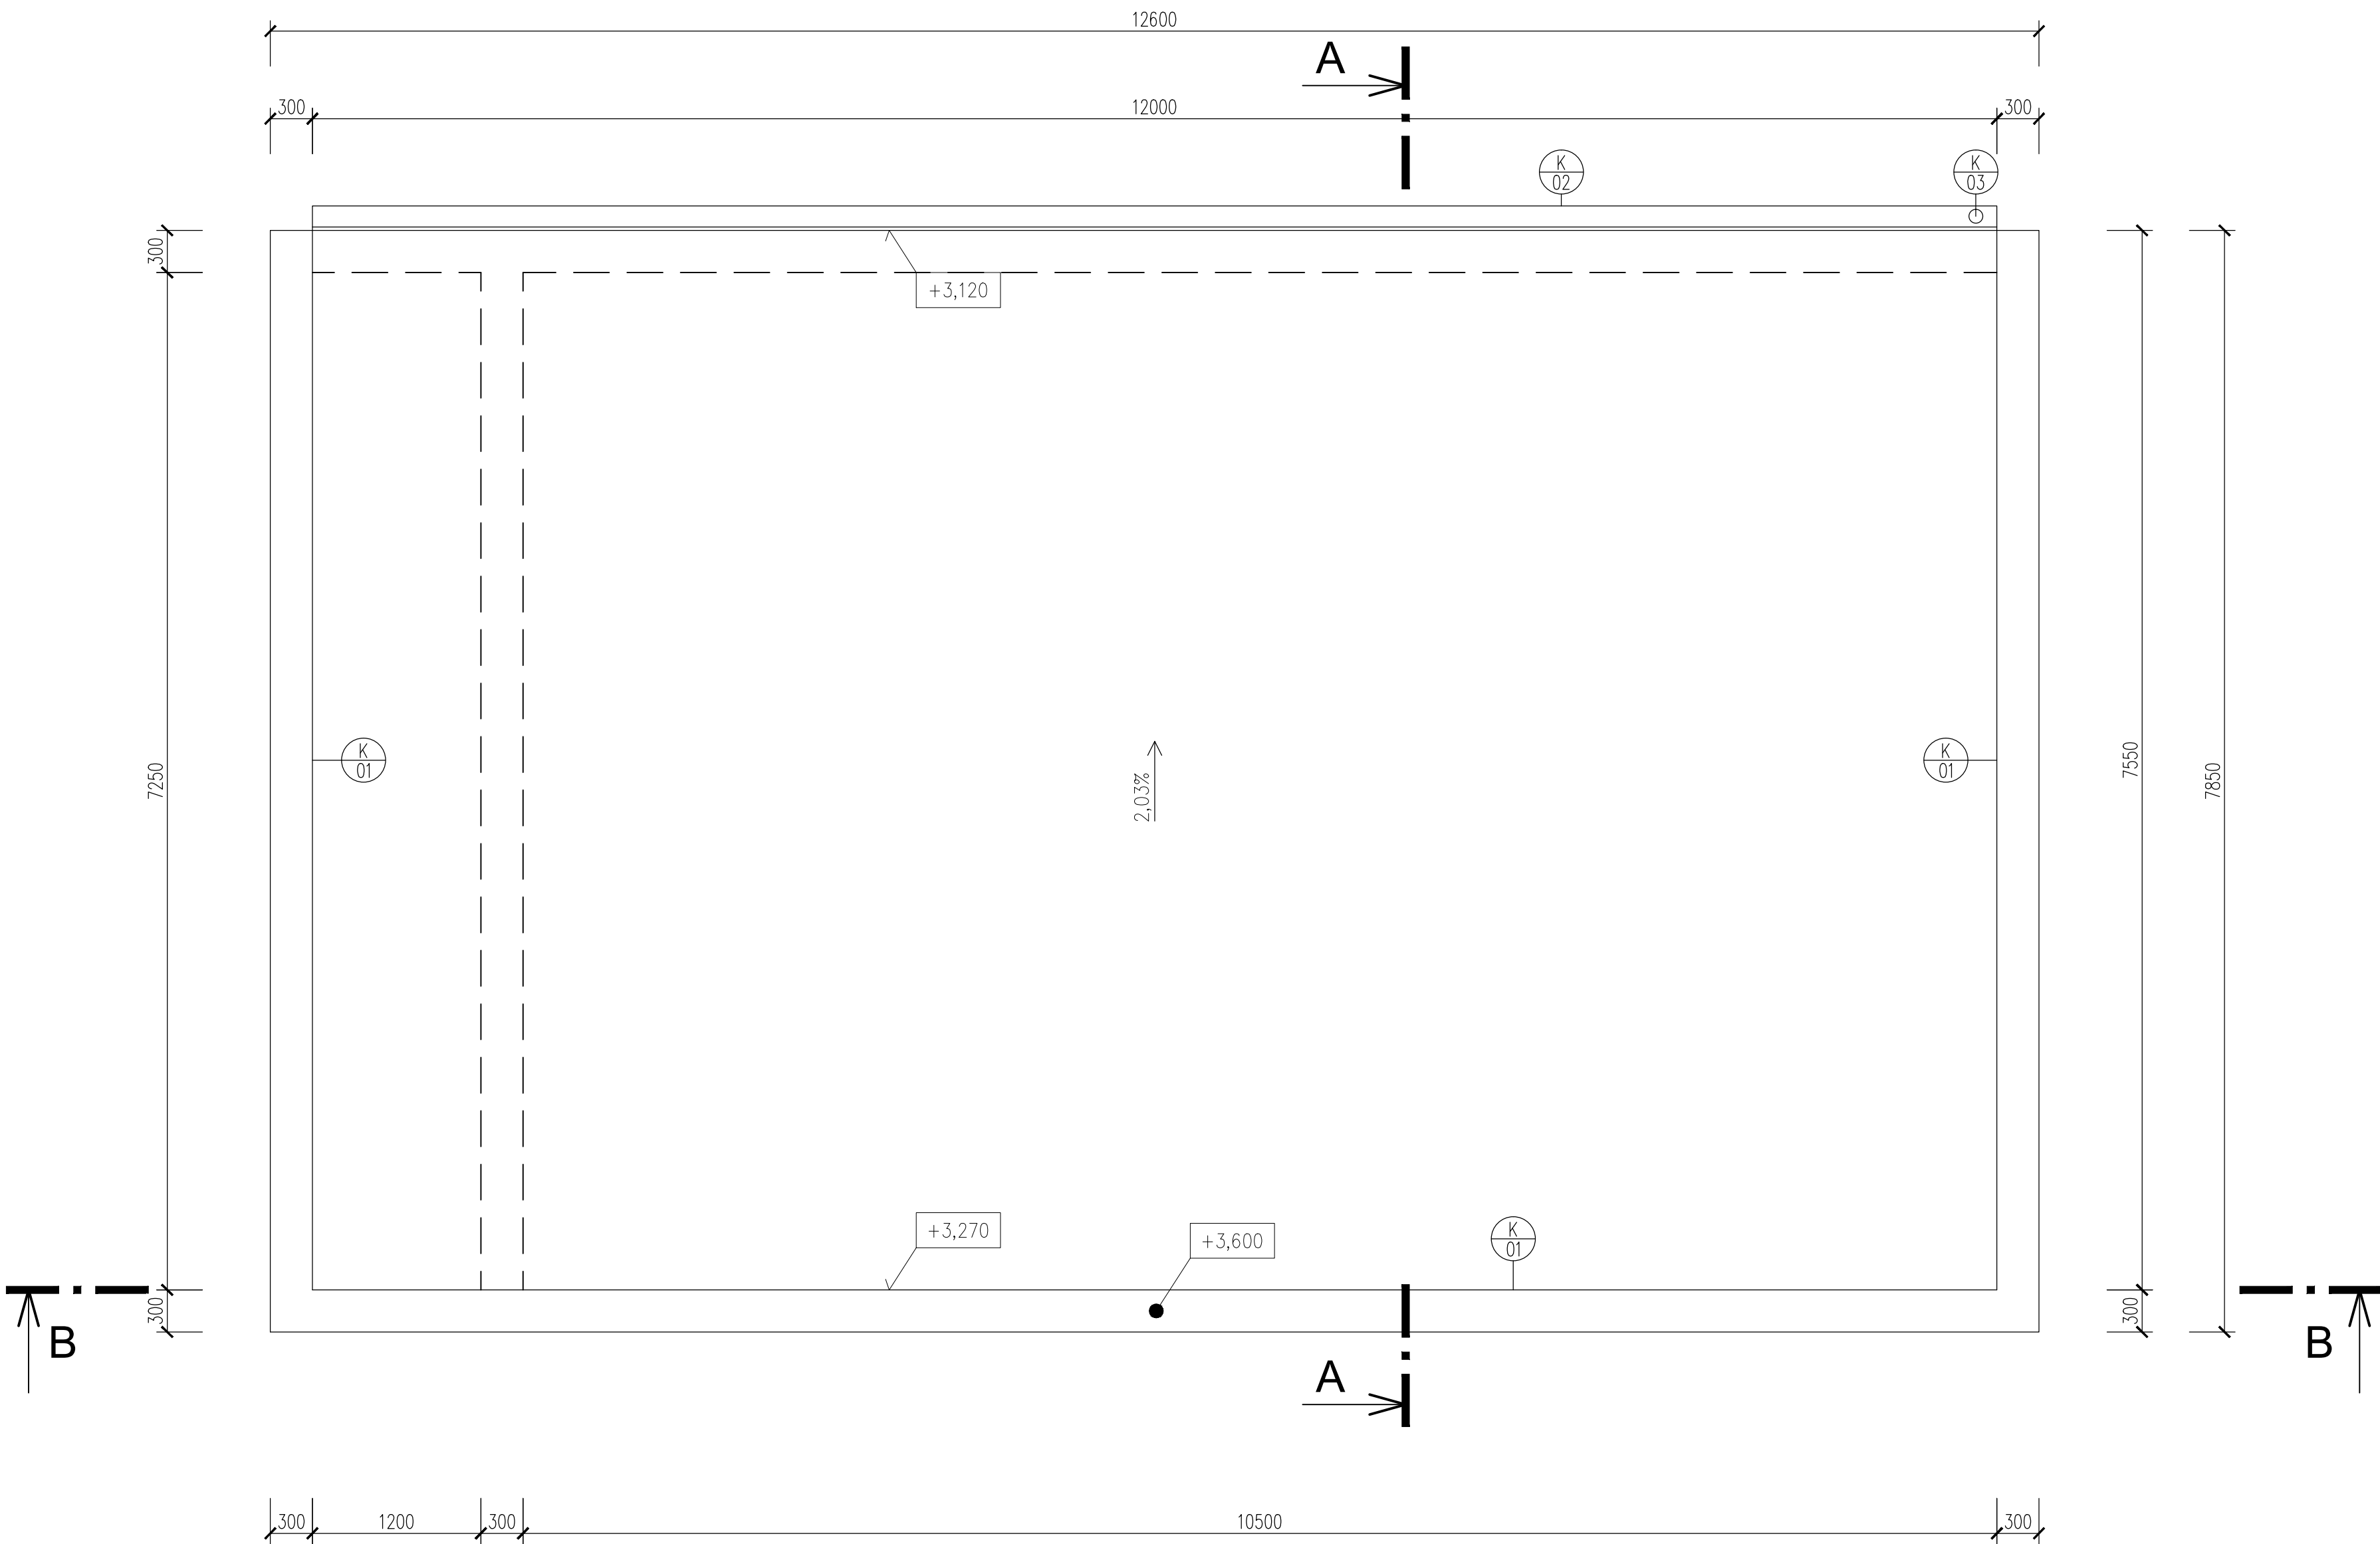


ZMĚNA	DATUM	PODPIS	


JTSK ±0,000 = 241,900 m n.m. Bpv

PROJEKTOVÁ, INŽENÝRSKÁ A KONZULTAČNÍ ORGANIZACE				 VPO DECO PRAHA a.s. PODBABSKÁ 20, 160 00 PRAHA 6	
CERTIFIKÁT ISO 9001 IČO 60193280					
PROJEKTANT	VYPRACOVAL	KONTROLA	HL.INŽ.PROJEKTU	ATELIÉR POZEMNÍCH STAVEB	
Václav Suszka, DiS.	Václav Suszka, DiS.	Ing. Vladimír Pospíšil	Ing. Petr Kašpar	ČÍSLO ZAKÁZKY	2-0299-00/40
AKCE REKONSTRUKCE A MODERNIZACE DOMU KULTURY POKLAD S007- GARÁŽ A00- ARCHITEKTONICKÉ A STAVEBNÉ TECHNICKÉ ŘEŠENÍ				DOKUMENTACE	DPS
				MĚŘÍTKO	1:50
				DATUM	11/2012
				POČET FORMÁTŮ	3/A4
OBSAH PŘÍLOHY				ČÍSLO KOPIE	ČÁST
-					A
PŮDORYS STŘECHY				KÓD	05
DWP_DPS_A_S007_A00_P51					
DOKUMENTACI LZE UŽÍVAT POUZE VE SMYSLU PŘÍSLUŠNÉ SMLOUVY O DÍLO. VÝKRES, JEJÍ JEHO ČÁST, MŮŽE BYT KOPÍROVÁN NEBO JINÝM ZPŮSOBEM ROZŠÍŘOVÁN POUZE PO PŘEDCHOZÍM SOUHLASU VPO DECO PRAHA a.s.					

ŘEZ A-A

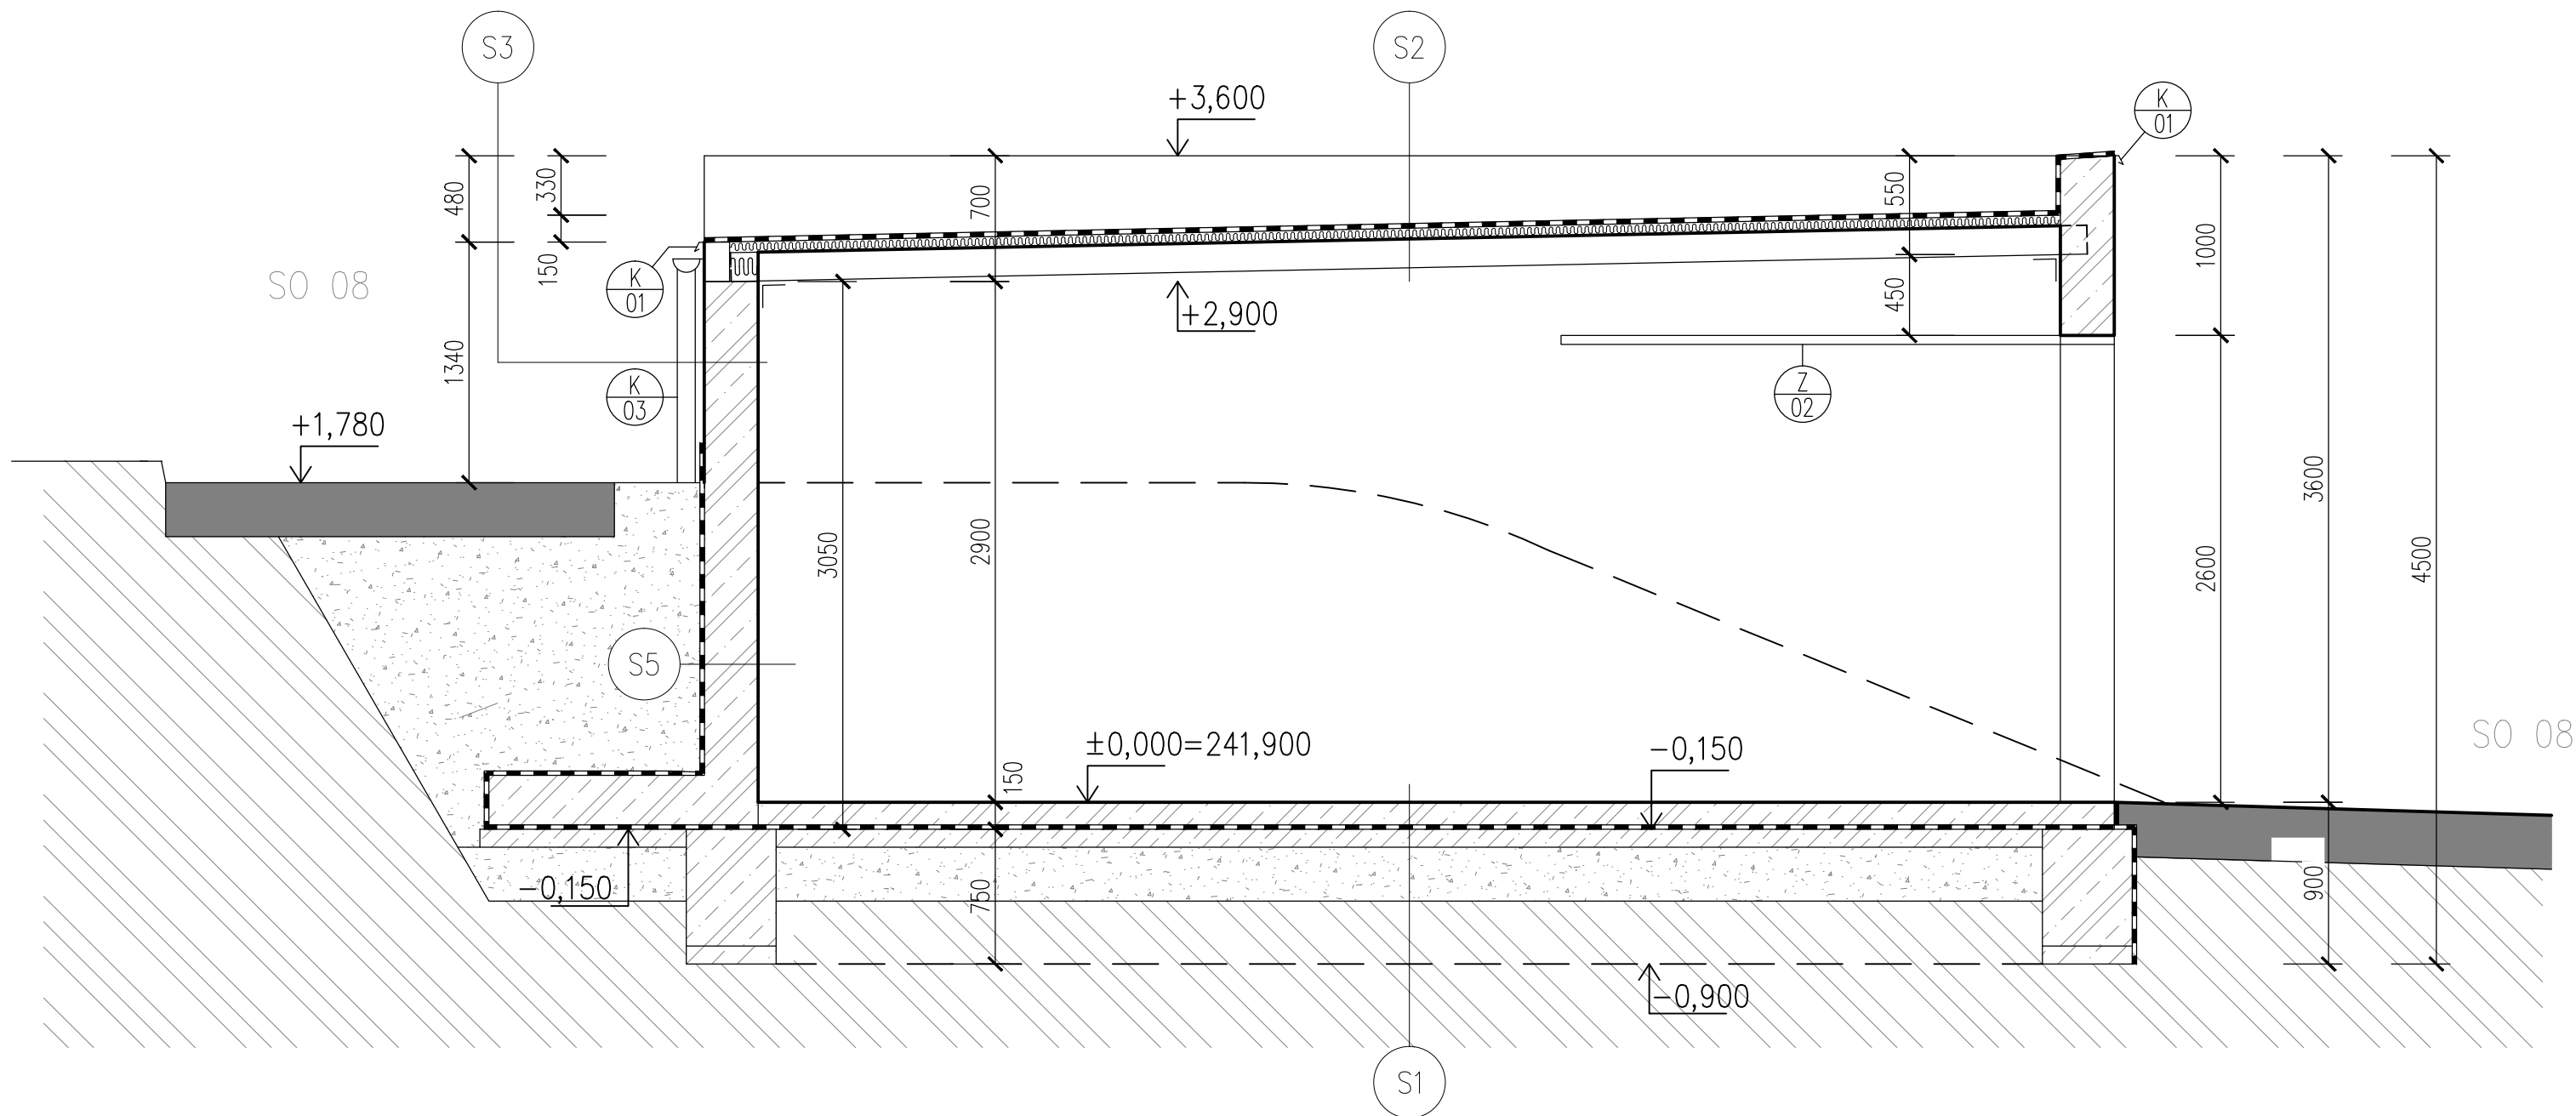

ŘEZ B-B

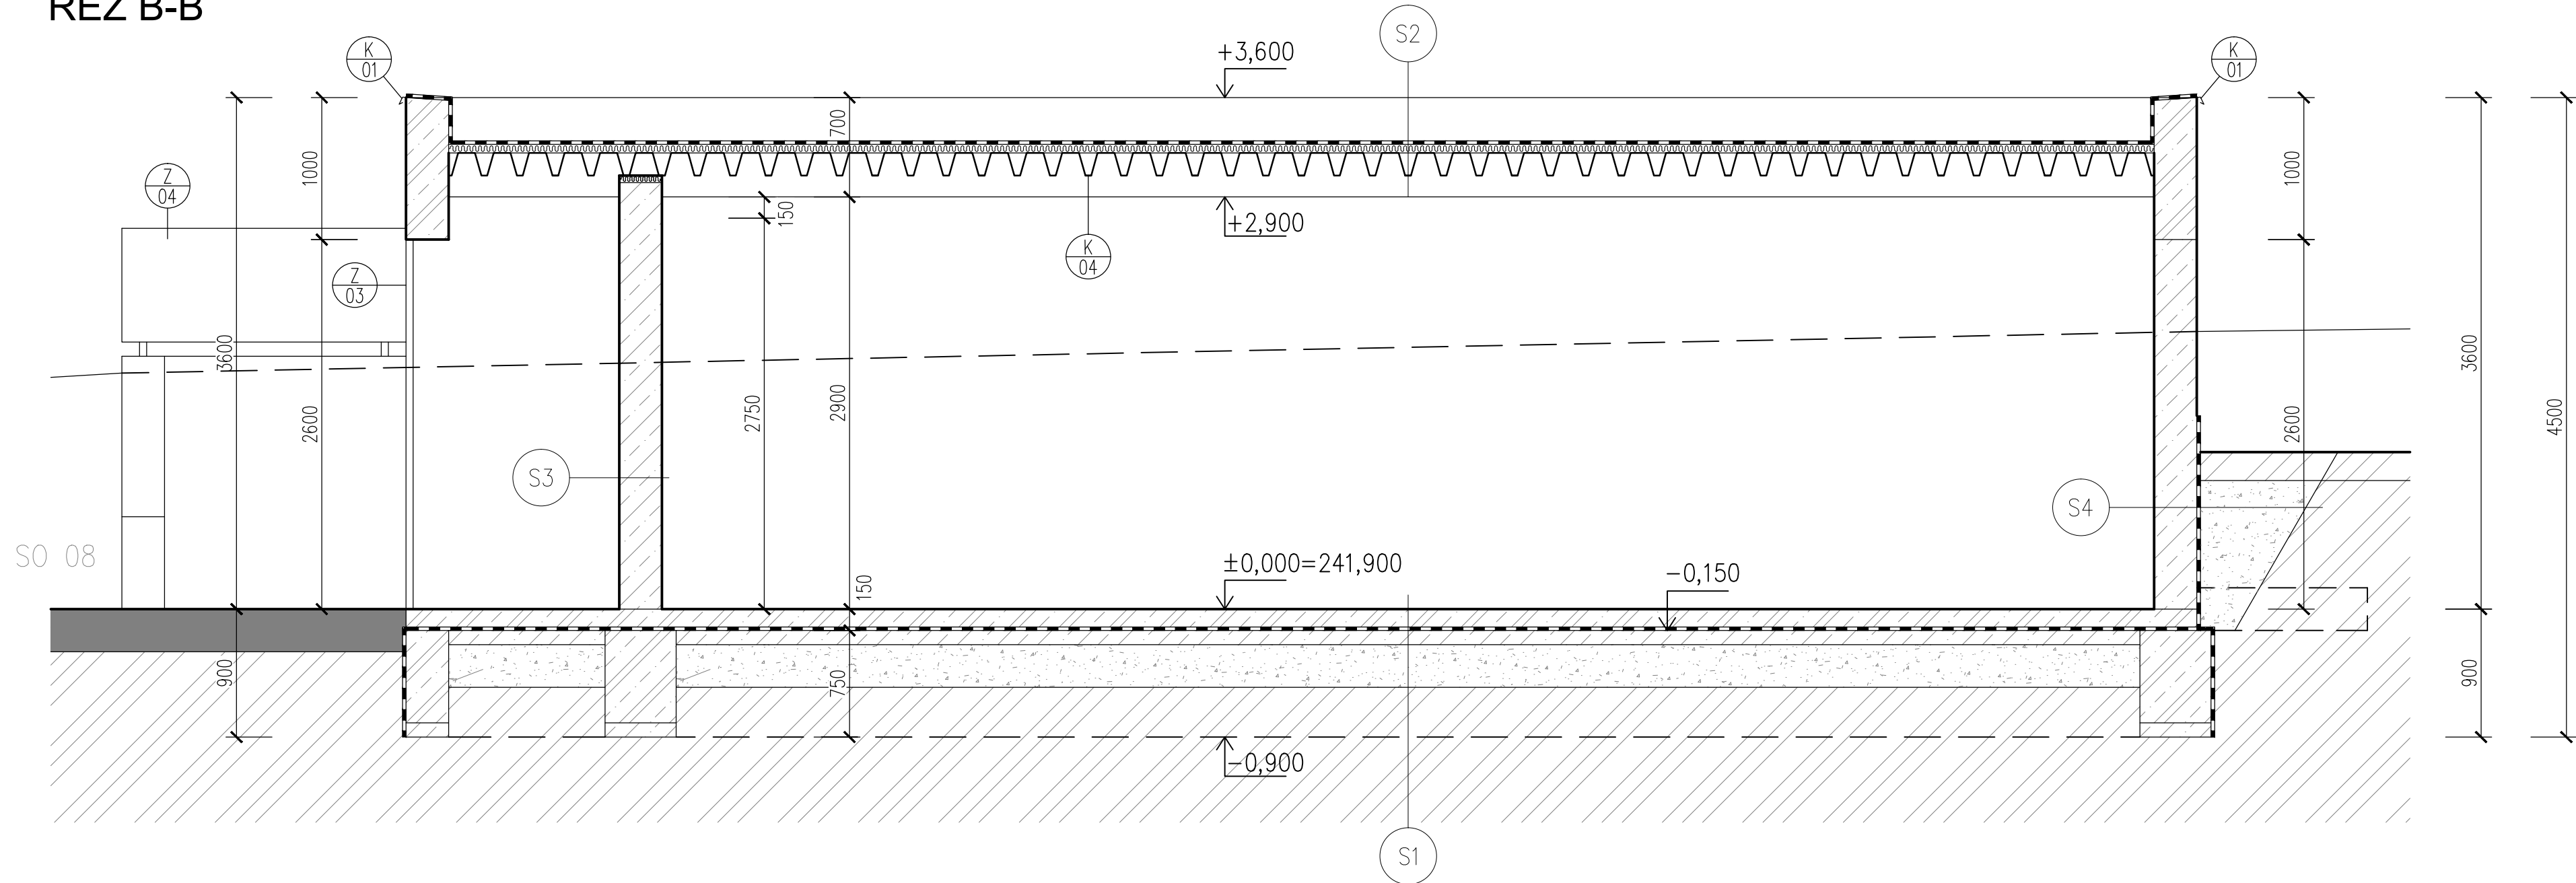

LEGENDA SKLADEB

- S1
- VSYP DO HORNÍ VRSTVY DRÁTKOBETONOVÉ DESKY
 - DRÁTKOBETONOVÁ ZÁKLADOVÁ DESKA TL. 150mm
 - BETON C25/30 XC2
 - 2xHYDROIZOLAČNÍ SBS MODIFIKOVANÝ ASFALTOVÝ PÁS
 - ASFALTOVÁ PENETRACE
 - PODKLADNÍ BETON C12/15 XC0 TL. 100mm
 - ZHUTNĚNÝ ŠTĚRKOVÝ PODSYP TL. 300mm
 - HORNÍ VRSTVA 30mm – FRAKCE 0–4mm,
 - SPODNÍ VRSTVA 270mm – FRAKCE 4–32mm,
 - HUTNIT PO VRSTVÁCH max. 150 mm
 - NA HODNOTU Edef,2 = 40 MPa, Edef,2 / Edef,1 max 2,5
 - PŮVODNÍ ZEMINA – DOHUTNIT NA HODNOTU Edef,2 = 20 MPa
- S2
- STŘEŠNÍ KRYTINA – 2xMODIFIKOVANÝ ASFALTOVÝ PÁS TYPU SBS
 - TEPELNÁ IZOLACE TL. 80mm MIN. VATA ROCKWOOL MAX E
 - PAROZÁBRANA – PE FOLIE
 - POZINK. TRAPÉZOVÝ PLECH 160/250/1,25 v=160mm,
 - VRSTVENÝ PLASTEM
- S3
- DEKORATIVNÍ CEMENTOVÁ STĚRKA STO BETON OPTIC (IMITACE POHLEDOVÉHO BETONU)
 - FLEXIBILNÍ LEPIČI STĚRKA VYZTUŽENÁ SKLOTEXILNÍ KANINOU
 - PENETRAČNÍ NÁTĚR
 - ZDIVO TL. 300mm Z PROLÉVANÝCH BETONOVÝCH TVÁRNIC RESP. MONOLITICKÁ ŽB STĚNA
 - JÁDROVÁ VÁPENOCEMENTOVÁ OMÍTKA TL. 10mm
 - ŠTUKOVÁ OMÍTKA
 - DISPERZNÍ MALBA
- S4
- ZEMINA
 - NOPOVÁ FOLIE
 - 2x HYDROIZOLAČNÍ MODIFIKOVANÝ ASFALTOVÝ PÁS
 - ASFALTOVÁ PENETRACE
 - ZDIVO TL. 300mm PROLÉVANÝCH BETONOVÝCH TVÁRNIC RESP. MONOLITICKÁ ŽB STĚNA
 - JÁDROVÁ VÁPENOCEMENTOVÁ OMÍTKA TL. 10mm
 - ŠTUKOVÁ OMÍTKA
 - DISPERZNÍ MALBA
- S5
- ZÁSYP ZEMINOU
 - NOPOVÁ FOLIE
 - 2x HYDROIZOLAČNÍ MODIFIKOVANÝ ASFALTOVÝ PÁS
 - ASFALTOVÁ PENETRACE
 - ŽB OPĚRNÁ STĚNA
 - JÁDROVÁ VÁPENOCEMENTOVÁ OMÍTKA TL. 10mm
 - ŠTUKOVÁ OMÍTKA
 - DISPERZNÍ MALBA

LEGENDA MATERIÁLŮ


- ZDIVO TL. 300mm Z PROLÉVANÝCH BETONOVÝCH TVÁRNIC
- ŽELEZOBETONOVÉ KONSTRUKCE (BETON C25/30 XC2, OCEL 10 505 (R))
- ZPEVNĚNÉ PLOCHY (DLAŽBA, ŽIVICE)
- ROSTLÝ TERÉN
- ŠTĚRKOVÝ HUTNĚNÝ ZÁSYP

ZMĚNA	DATUM	PODPIS


JTSK ±0,000 = 241,900 m n.m. Bpv

PROJEKTOVÁ, INŽENÝRSKÁ A KONZULTAČNÍ ORGANIZACE					
CERTIFIKÁT ISO 9001				IČO 60193280	
PROJEKTANT	VYPRACOVAL	KONTROLA	HL.INŽ.PROJEKTU	ATELIÉR POZEMNÍCH STAVEB	
Václav Suszka, DiS.	Václav Suszka, DiS.	Ing. Vladimír Pospíšil	Ing. Petr Kašpar	ČÍSLO ZAKÁZKY	2-0299-00/40
AKCE REKONSTRUKCE A MODERNIZACE DOMU KULTURY POKLAD S007- GARÁŽ A00- ARCHITEKTONICKÉ A STAVEBNÉ TECHNICKÉ ŘEŠENÍ OBSAH PŘÍLOHY: - Řezy A-A', B-B' DOKUMENTACE LZE UŽÍVAT POUZE VE SMYSLU PŘÍSLUŠNÉ SMLOUVY O DÍLO. VÝKRES, Ů JEHO ČÁST, MŮŽE BÝT KOPÍROVÁN NEBO JINÝM ZPŮSOBEM ROZŠÍŘOVÁN POUZE PO PŘEDCHOZÍM SOUHLASU VPO DECO PRAHA a.s.				DOKUMENTACE	DPS
				MĚŘÍTKO	1:50
				DATUM	11/2012
				POČET FORMÁTŮ	3/A4
				ČÍSLO KOPIE	ČÁST
			A	06	
			KÓD	DWP-DPS_A_S007_A00_R01	


POHLED ČELNÍ
(JIHOVÝCHODNÍ)

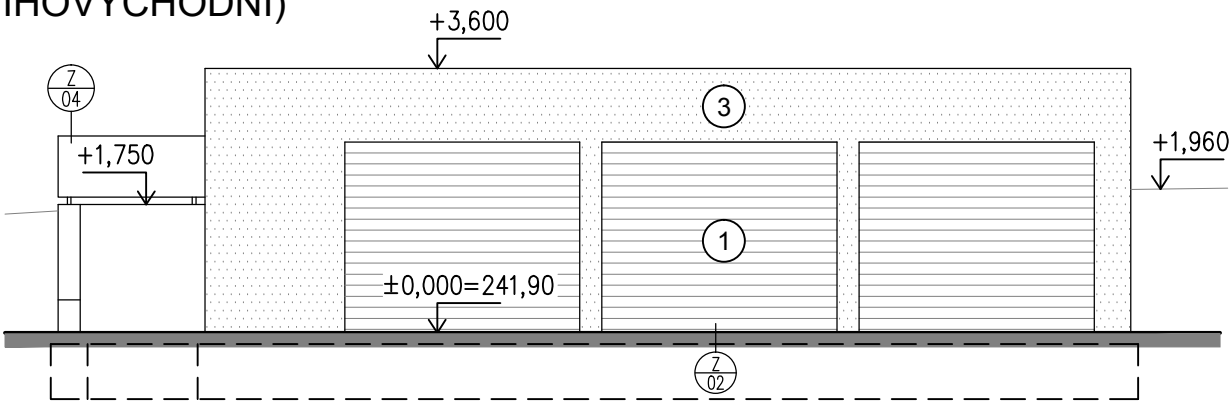


POHLED ZADNÍ
(SEVEROZÁPADNÍ)

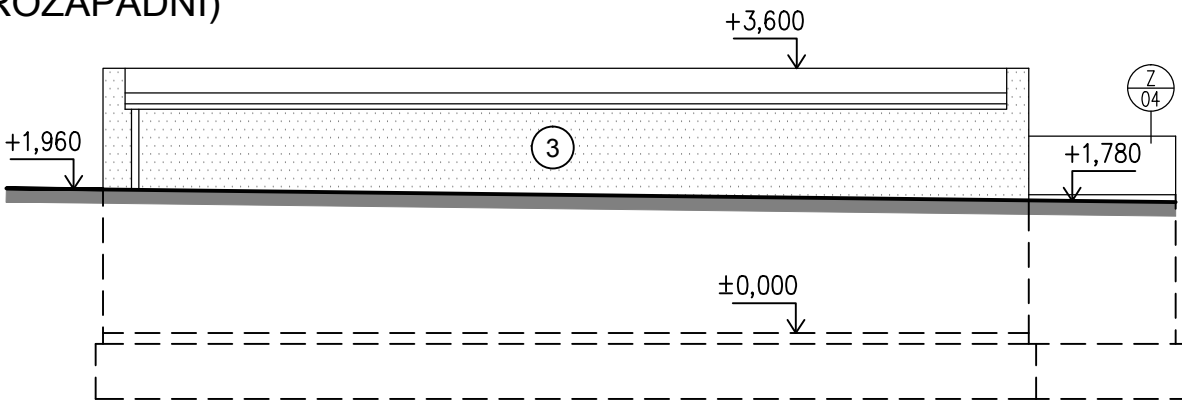

POHLED BOČNÍ
(JIHOZÁPADNÍ)

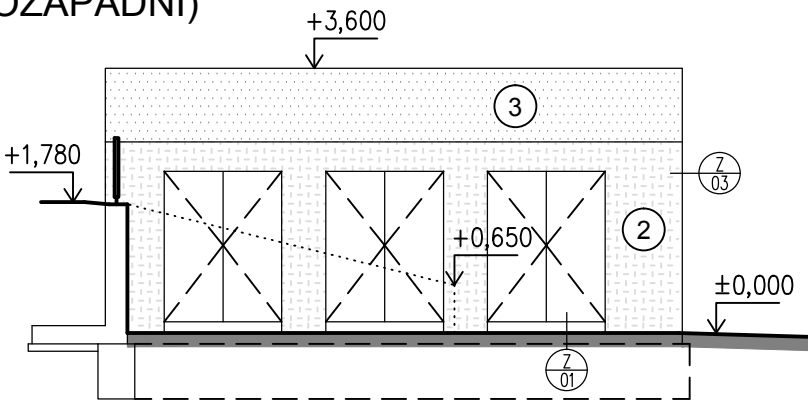

POHLED BOČNÍ
(SEVEROVÝCHODNÍ)

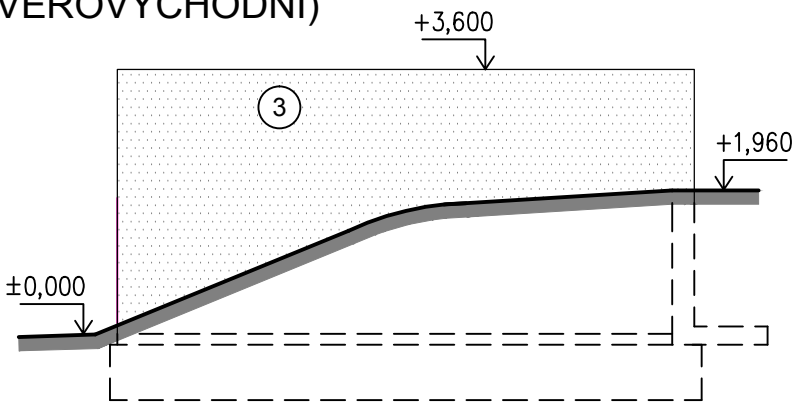


LEGENDA POHLEDŮ



- ① SEKČNÍ VRATA – ČERNÝ PLECH
- ② TAHOKOV POZINKOVANÍ
- ③ STĚRKA – IMITACE BETONU

ZMĚNA	DATUM	PODPIS	

JTSK ±0,000 = 241,900 m n.m. Bpv

PROJEKTOVÁ, INŽENÝRSKÁ A KONZULTAČNÍ ORGANIZACE				 VPÚ DECO PRAHA a.s. PODBABSKÁ 20, 160 00 PRAHA 6		
CERTIFIKÁT ISO 9001 IČO 60193280						
PROJEKTANT	VYPRACOVAL	KONTROLA	HL.INŽ.PROJEKTU	ATELIÉR POZEMNÍCH STAVEB		
Václav Suszka, DiS.	Václav Suszka, DiS.	Ing. Vladimír Pospíšil	Ing. David Kania			
AKCE REKONSTRUKCE A MODERNIZACE DOMU KULTURY POKLAD S007– GARÁŽ A00– ARCHITEKTONICKÉ A STAVEBNĚ TECHNICKÉ ŘEŠENÍ				ČÍSLO ZAKÁZKY	2–0299–00/20	
				DOKUMENTACE	DSP	
				MĚŘÍTKO	1:100	
				DATUM	07/2012	
				POČET FORMÁTŮ	2/A4	
OBSAH PŘÍLOHY – POHLEDY				ČÍSLO KOPIE	ČÁST	ČÍSLO PŘÍLOHY
					A	07
				KÓD	DKP_DSP_F1_S007_A00_F01	
DOKUMENTACI LZE UŽÍVAT POUZE VE SMYSLU PŘÍSLUŠNÉ SMLOUVY O DÍLO. VÝKRES, ČI JEHO ČÁST, MŮŽE BÝT KOPIROVÁN NEBO JINÝM ZPŮSOBEM ROZŠÍŘOVÁN POUZE PO PŘEDCHOZÍM SOUHLASU VPÚ DECO PRAHA a.s.						

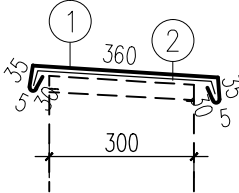OZN.	POPIS, SCHÉMA	ROZMĚR
K 01	VRCHNÍ OPLECHOVÁNÍ ATIKY Z POPLASTOVANÉHO PLECHU DODÁVKA VČETNĚ KOTVENÍ ① R.Š. 500 mm ② R.Š. 450 mm, 5/50 mm – PŘÍPONKA á 300 mm 	① 30 bm
K 02	PŮLKRUHOVÝ OKAPOVÝ ŽLAB ø125 mm TiZn PŘEDZVĚTRALÝ PLECH tl. 0,7mm, DODÁVKA VČETNĚ VEŠKERÉHO PŘÍSLUŠENSTVÍ (ŽLABOVÉHO HÁKU ATD.)	DÉLKA CELKEM 12bm
K 03	KRUHOVÝ OKAPOVÝ SVOD ø100 mm TiZn PŘEDZVĚTRALÝ PLECH tl. 0,7mm, DODÁVKA VČETNĚ VEŠKERÉHO PŘÍSLUŠENSTVÍ (ŽLABOVÉHO KOTLÍKU (1ks) ATD.)	DÉLKA CELKEM 1,2bm
K 04	TRAPÉZOVÝ PLECH POZINK. TRAPÉZOVÝ PLECH 160/250/1.25 v=160mm, VRSTVENÝ PLASTEM	CELKEM 90M ²

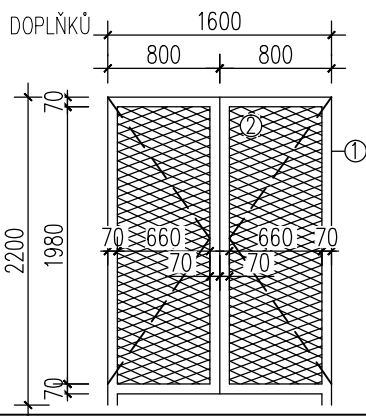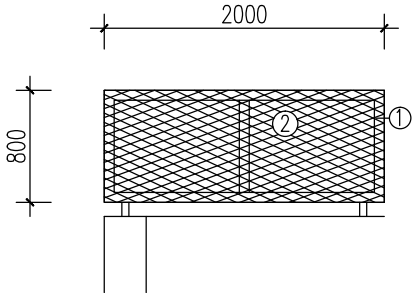OZN.	POPIS, SCHÉMA	MNOŽSTVÍ
Z 01	<u>DVOUKŘÍDLÉ DVEŘE</u> DVEŘE LEHKÉ Z TAHOKOVU V OCELOVÉM RÁMU VČETNĚ VŠECH DOPLŇKŮ ① RÁM: C-PROFIL 70X70X4MM, 7,13KG/M ② TAHOKOV: TYP OKA: FILS/20 OKO: 45 X 11,4 – 3,3 X 3 MM TLOUŠŤKA PROVEDENÍ: NEVÁLCOVANÝ FORMÁT: 800 X 2050 MM MATERIÁL: ČERNÁ OCEL 	CELKEM 3KS ① VÁHA CELKEM – 258KG ② CELKEM – 10M²
Z 02	<u>GARÁŽOVÉ VRATA LOMAX DELTA</u> VRATA PLECHOVÉ SEKČNÍ S MOTORICKÝM POHONEM S ELEKTRONICKÝM OVLÁDÁNÍM VRATA DO OTVORU 3200x2600 SE SKLÁDAJÍ Z 50CM VYSOKÝCH SEKČÍ. SEKCE JE Z 40 MM TLUSTÉHO SENDVIČE SLOŽENÉHO Z VNITŘNÍHO A VNĚJŠÍHO PLECHU SPOJENÉHO POLYURETANOVOU PĚNOU A MONTUJÍ SE DOVNITŘ GARÁŽE. BOČNÍ DRÁHY JSOU VEDENÉ PODÉL OTVORU DO PRAVÉHO ÚHLU. MATERIÁL: OCELOVÝ PLECH S POVRCHOVOU ÚPRAVOU ZINKOVÁNÍM A LAKOVÁNÍM. POVRCHOVÁ ÚPRAVA: SEKCE BUDOU LAKOVÁNY VYSOCE ODOLNOU POLYESTER-SILIKONOVOU ČERNOU BARVOU RAL 9005	CELKEM 3KS
Z 03	<u>STĚNA Z TAHOKOVU</u> TAHOKOV V OCELOVÉM RÁMU VČETNĚ VŠECH DOPLŇKŮ ① RÁM: C-PROFIL 70X70X4MM, 7,13KG/M ② TAHOKOV: TYP OKA: FILS/20 OKO: 45 X 11,4 – 3,3 X 3 MM TLOUŠŤKA PROVEDENÍ: NEVÁLCOVANÝ MATERIÁL: ČERNÁ OCEL	① VÁHA CELKEM – 148KG ② CELKEM – 10M²
Z 04	<u>ZÁBRADLÍ Z TAHOKOVU</u> Z TAHOKOVU V OCELOVÉM RÁMU VČETNĚ VŠECH DOPLŇKŮ 1 RÁM: C-PROFIL 70X70X4MM, 7,13KG/M 2 TAHOKOV: TYP OKA: FILS/20 OKO: 45 X 11,4 – 3,3 X 3 MM TLOUŠŤKA PROVEDENÍ: NEVÁLCOVANÝ FORMÁT: 800 X 2000 MM MATERIÁL: ČERNÁ OCEL 	① VÁHA CELKEM – 44,2KG ② CELKEM – 1,6M²