


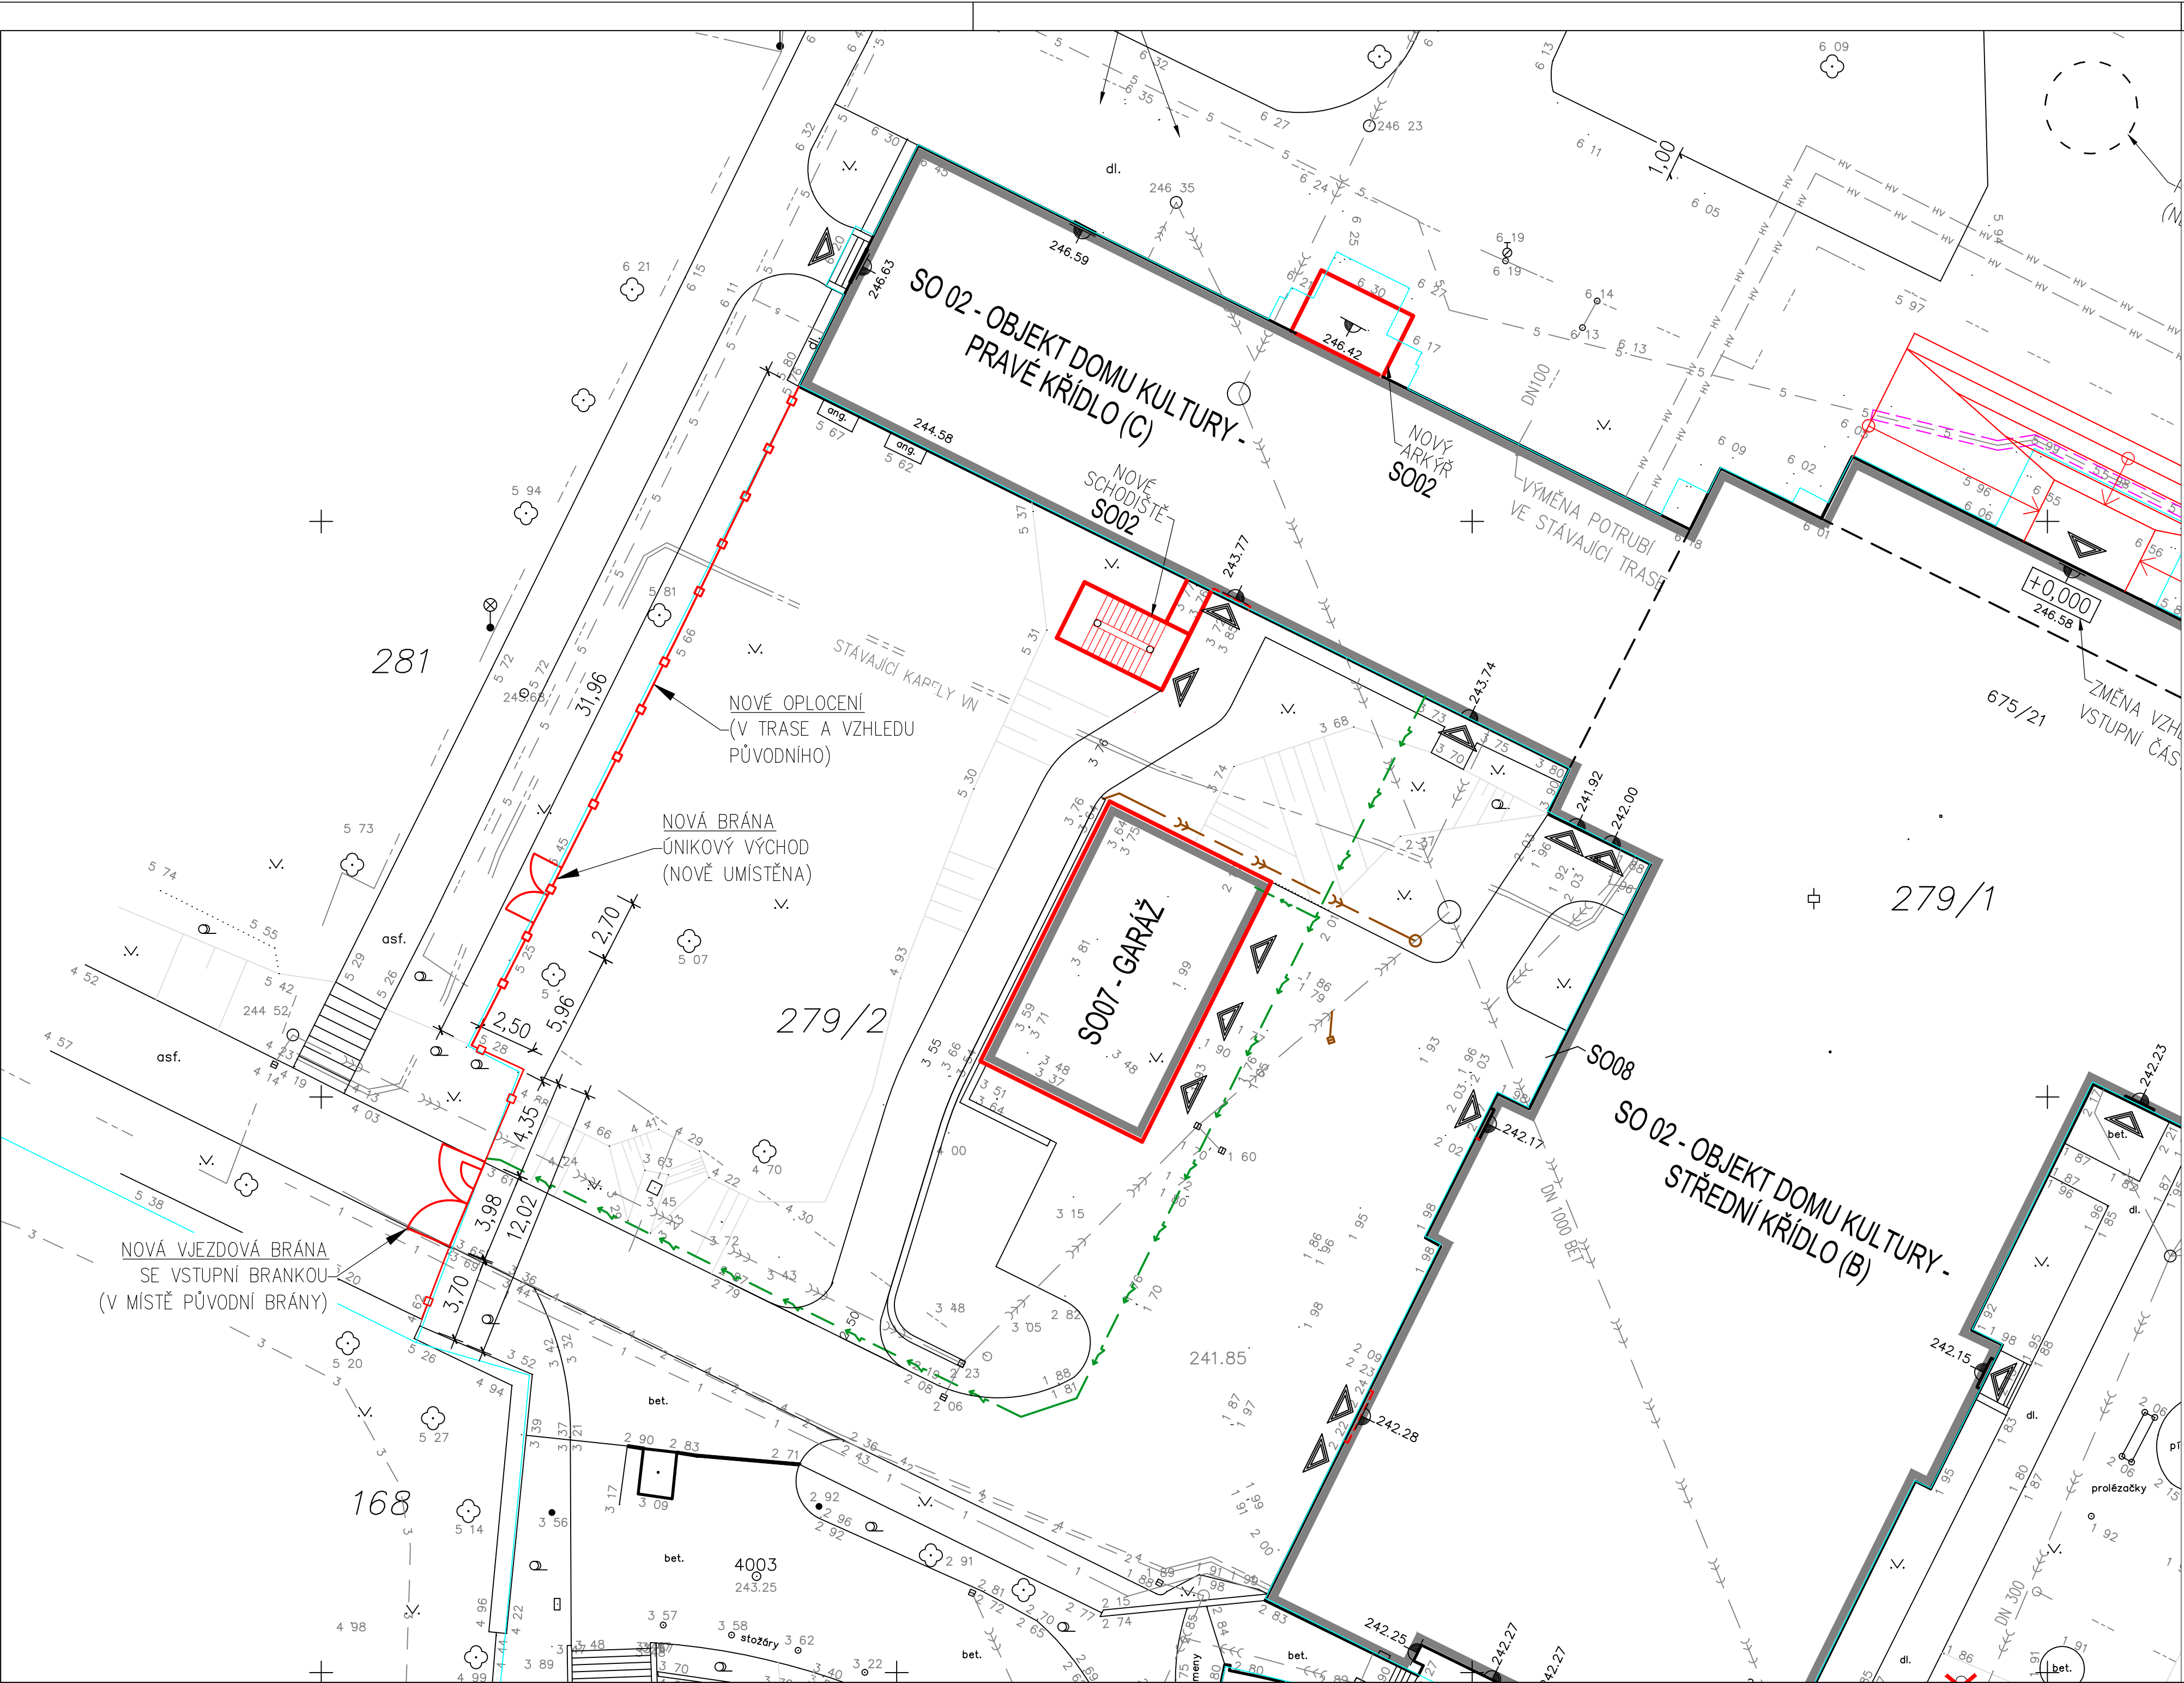

LEGENDA

STÁVAJÍCÍ:

- HRANICE PARCEL
- STÁVAJÍCÍ OPLOCENÍ
- GEODETICKÉ ZAMĚŘENÍ ÚZEMÍ
- KANALIZACE
- VODOVODNÍ ŘÁD
- NTL PLYNOVOD (SMP Net s.r.o.)
- STL PLYNOVOD (SMP Net s.r.o.)
- SILOVÉ KABELY VN (ČEZ DISTRIBUCE a.s.)
- SILOVÉ KABELY NN A VEŘEJNÉHO OSVĚTLENÍ
- POTRUBÍ HORKOVODU (DALKIA ČR a.s.)
- 1 - 1 - SÍŤ ELEKTRONICKÝCH KOMUNIKACÍ SPOLEČNOSTI TELEFONICA CZECH REP., a.s.
- 2 - 2 - SÍŤ ELEKTRONICKÝCH KOMUNIKACÍ SPOLEČNOSTI UPC ČR, s.r.o.
- 3 - 3 - SÍŤ ELEKTRONICKÝCH KOMUNIKACÍ SPOLEČNOSTI PORUBA.NET, a.s.
- 4 - 4 - SÍŤ ELEKTRONICKÝCH KOMUNIKACÍ SPOLEČNOSTI PODA a.s.
- 5 - 5 - SÍŤ ELEKTRONICKÝCH KOMUNIKACÍ SPOLEČNOSTI OVA.NET a.s.

NOVĚ NAVRŽENO, UPRAVENO:

- STÁVAJÍCÍ OBJEKT DOMU KULTURY POKLAD URČENÝ K REKONSTRUKCI (SO02)
- NOVĚ PŘÍSTAVĚNÉ ČÁSTI OBJEKTU DOMU KULTURY POKLAD (SO02)
- NOVĚ NAVRŽENÝ STAVEBNÍ OBJEKT SO07-GARÁŽ
- SO09 - SADOVÉ ÚPRAVY, OPLOCENÍ
- NOVÉ OPLOCENÍ - VZHLED A TRASA TOTOŽNÉ DLE STÁVAJÍCÍHO OPLOCENÍ
- + NOVĚ NAVRŽENÁ BRÁNA (ÚNIKOVÝ VÝCHOD)
- PŮVODNÍ OPLOCENÍ ODSTRANĚNO V RÁMCI SO01-PŘÍPRAVA ÚZEMÍ

ZMĚNA	DATUM	PODPIS

JTSK

PROJEKTOVÁ, INŽENÝRSKÁ A KONZULTAČNÍ ORGANIZACE			
CERTIFIKÁT ISO 9001		IČO 60193280	
PROJEKTANT	VYPRACOVAL	KONTROLA	HL.INŽ.PROJEKTU
Václav Suszka,DiS.	Václav Suszka,DiS.	Ing. Vladimír Pospíšil	Ing. Petr Kašpar
AKCE			
REKONSTRUKCE A MODERNIZACE DOMU KULTURY POKLAD			
SO09 – SADOVÉ ÚPRAVY, OPLOCENÍ			
A00 – ARCHITEKTONICKÉ A STAVEBNĚ TECHNICKÉ ŘEŠENÍ			
OBSAH PŘÍLOHY			
—			
SITUACE OPLOCENÍ			
DOKUMENTACE LZE UŽÍVAT POUZE VE SMYSLU PŘÍSLUŠNÉ SMLOUVY O DÍLO. VÝKRES, ČI JEHO ČÁST, MŮŽE BÝT KOPÍROVÁN NEBO JINÝM ZPŮSOBEM ROZŠÍŘOVÁN POUZE PO PŘEDCHOZÍM SOUHLASU VPÚ DECO PRAHA a.s.			

<