



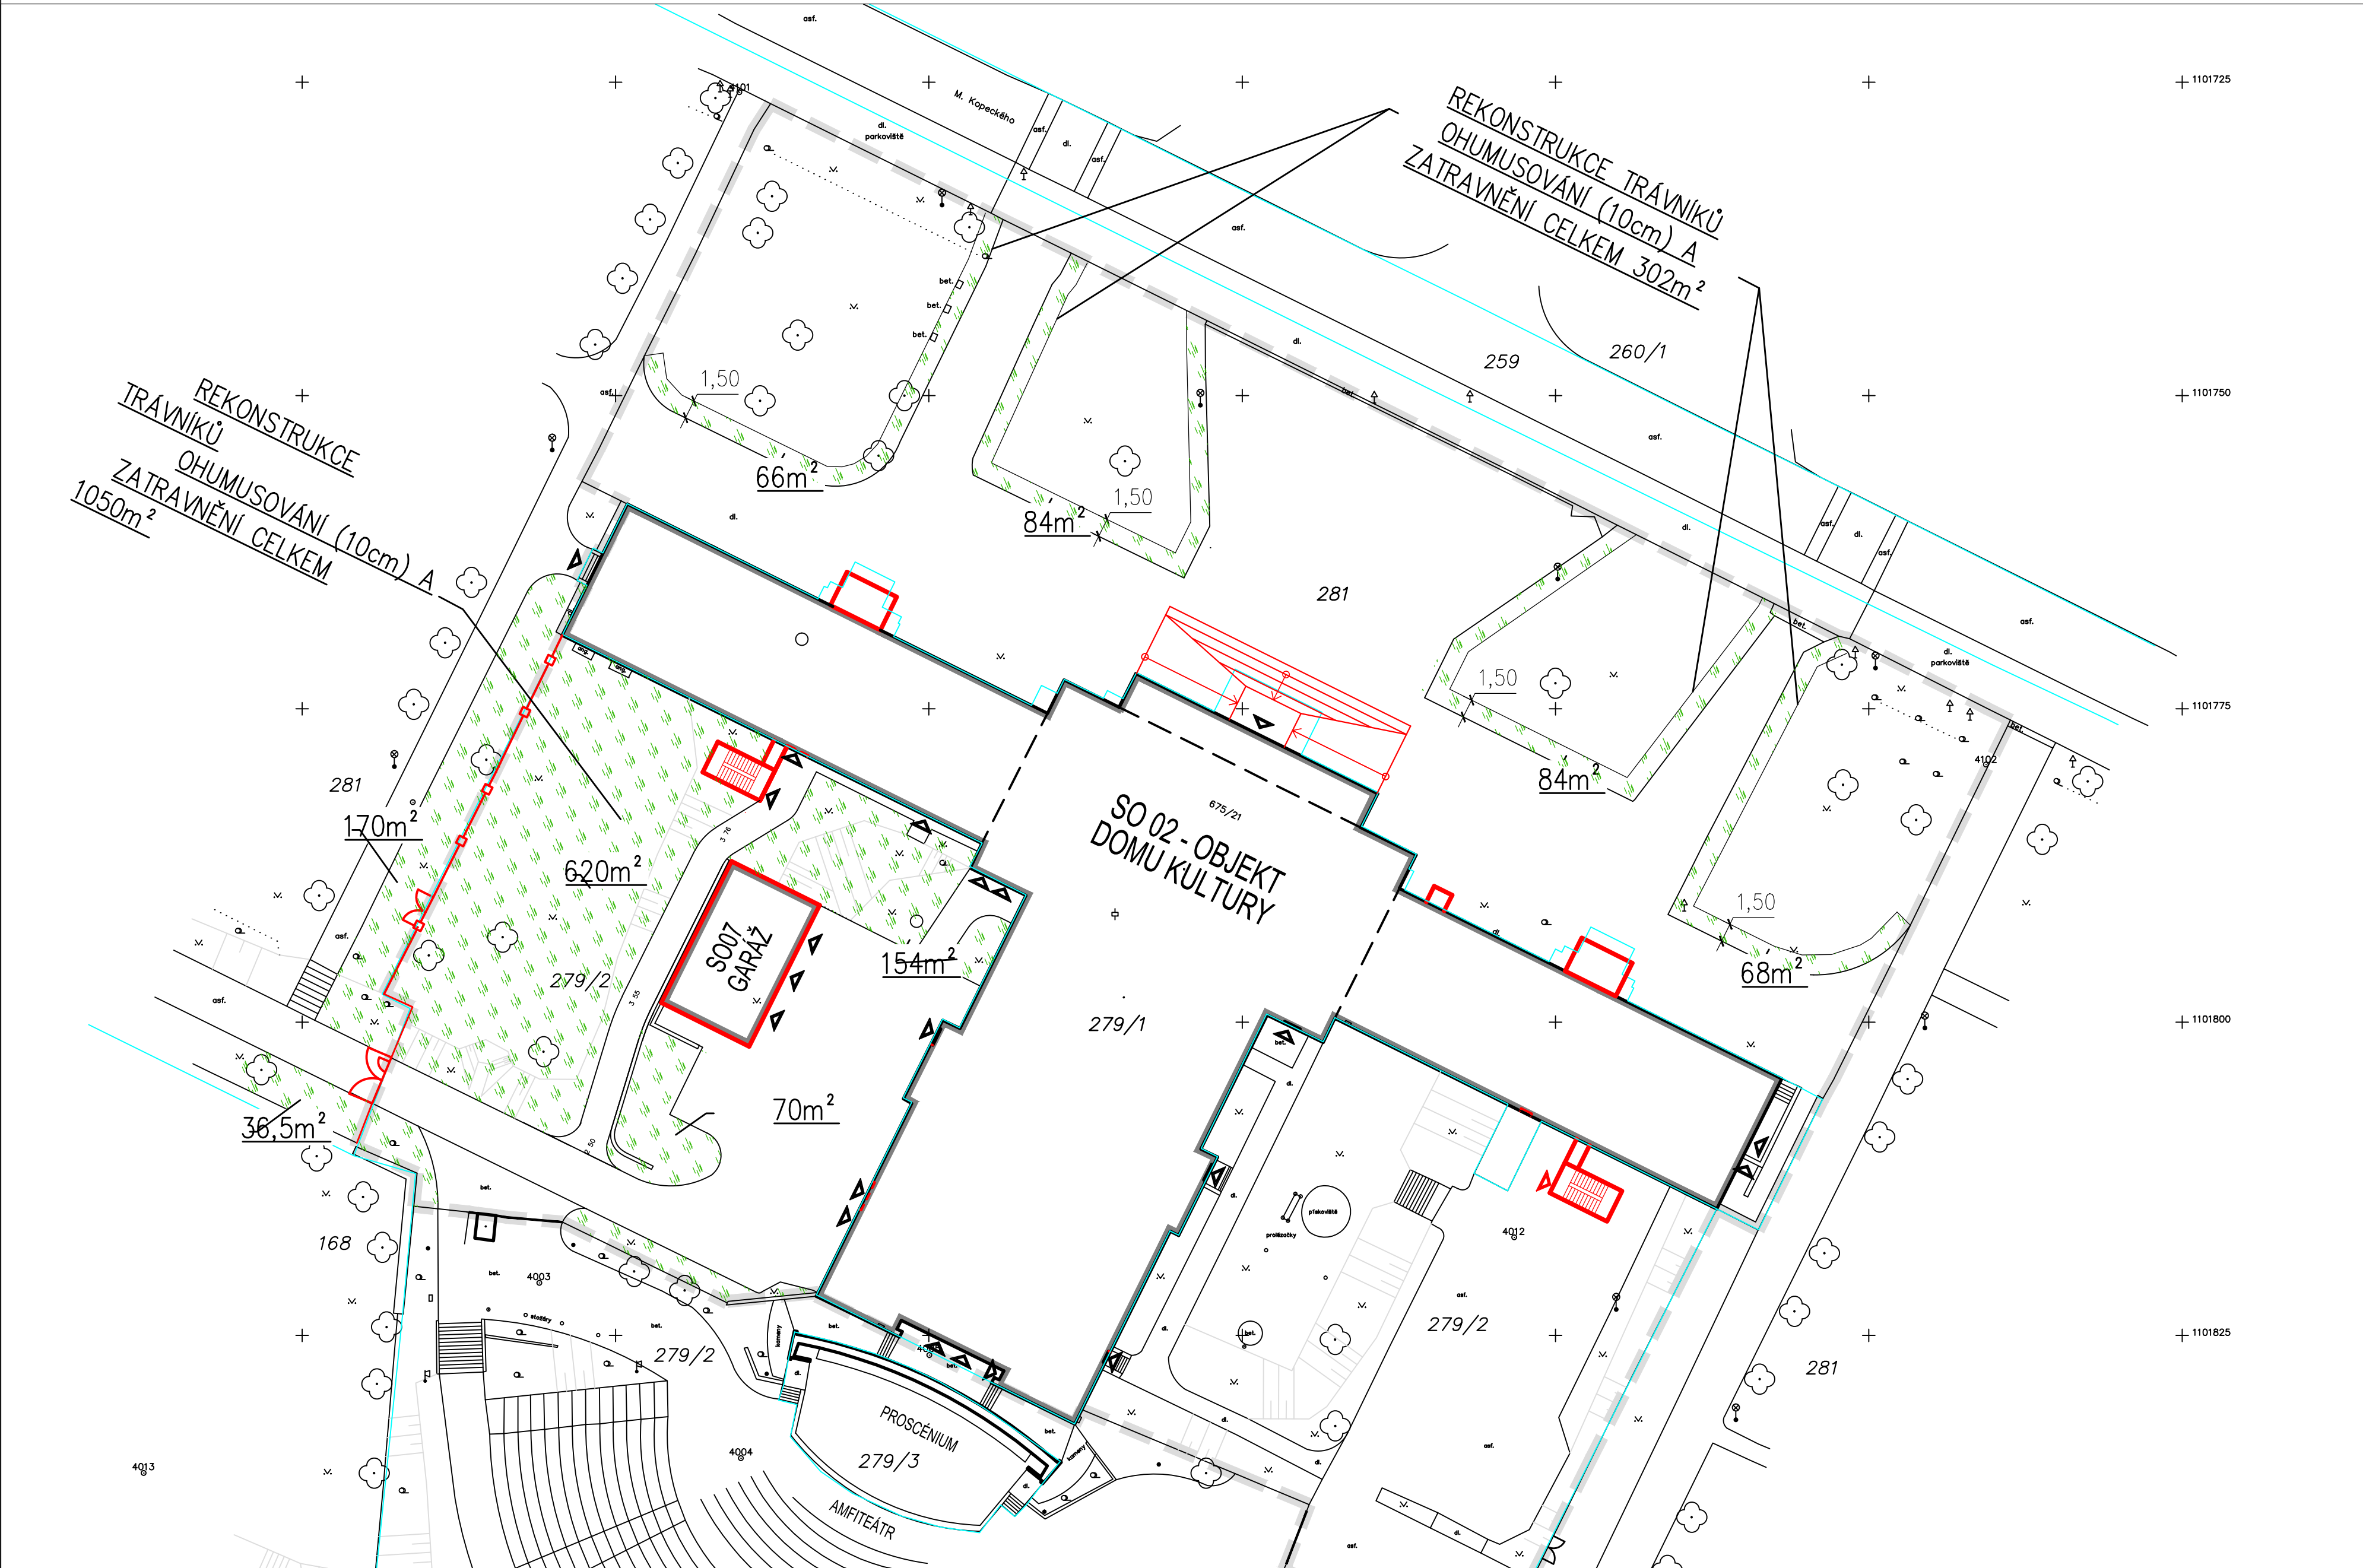

LEGENDA

- HRANICE PARCEL
- HRANICE ŘEŠENÉHO ÚZEMÍ
- STÁVAJÍCÍ OBJEKT DOMU KULTURY POKLAD URČENÝ K REKONSTRUKCI (S002)
- NOVĚ PŘÍSTAVĚNÉ ČÁSTI OBJEKTU DOMU KULTURY POKLAD
- NOVĚ NAVRŽENÝ STAVEBNÍ OBJEKT S007-GARÁŽ
- REKONSTRUKCE STÁVAJÍCÍHO TRÁVNÍKU – S009 SADOVÉ ÚPRAVY, OPLOCENÍ OHUMUSOVÁNÍ + ZATRAVNĚNÍ
- STÁVAJÍCÍ STROMY – PONECHÁNY
- KÁCENÍ VZROSTLÝCH STROMŮ – V RÁMCI S001 – PŘÍPRAVA ÚZEMÍ
- KÁCENÍ VZROSTLÝCH STROMŮ V RÁMCI AKCE "REKONSTRUKCE A MODERNIZACE AMFITEÁTRU DK POKLAD V OSTRAVĚ – PORUBĚ". POVOLENO ROZHODNUTÍM ÚMO PORUBA, ODBOR PRÁVNÍCH VZTAHŮ, VÝSTAVBY A ŽIVOTNÍHO PROSTŘEDÍ č.34/2011/ŽP ZE DNE 21.11.2011

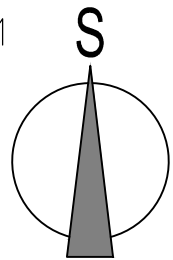

ZMĚNA	DATUM	PODPIS

JTSK

PROJEKTOVÁ, INŽENÝRSKÁ A KONZULTAČNÍ ORGANIZACE				 VPÚ DECO PRAHA a.s. PODBABSKÁ 20, 160 00 PRAHA 6	
CERTIFIKÁT ISO 9001		IČO 60193280			
PROJEKTANT	VYPRACOVAL	KONTROLA	HL.INŽ.PROJEKTU	ATELIÉR POZEMNÍCH STAVEB	
Václav Suszka,DiS.	Václav Suszka,DiS.	Ing. Vladimír Pospíšil	Ing. Petr Kašpar		
AKCE				ČÍSLO ZAKÁZKY	2-0299-00/20
REKONSTRUKCE A MODERNIZACE DOMU KULTURY POKLAD				DOKUMENTACE	DPS
S009 – SADOVÉ ÚPRAVY, OPLOCENÍ				MĚŘÍTKO	1:500
A00 – ARCHITEKTONICKÉ A STAVEBNÉ TECHNICKÉ ŘEŠENÍ				DATUM	11/2012
OBSAH PŘÍLOHY				POČET FORMÁTŮ	3 x A4
—				ČÍSLO KOPIE	ČÁST
SITUACE SADOVÝCH ÚPRAV				KÓD	A
DOKUMENTACI LZE UŽÍVAT POUZE VE SMYSLU PŘÍSLUŠNÉ SMLOUVY O DÍLO. VÝKRES, Ů JEHO ČÁST, MŮŽE BÝT KOPÍROVÁN NEBO JINÝM ZPŮSOBEM ROZŠŘŮVÁN POUZE PO PŘEDCHOZÍM SOUHLASU VPÚ DECO PRAHA a.s.				ČÍSLO PŘÍLOHY	
				04	

DKP-DPS_A-S009_A00_102

9p