
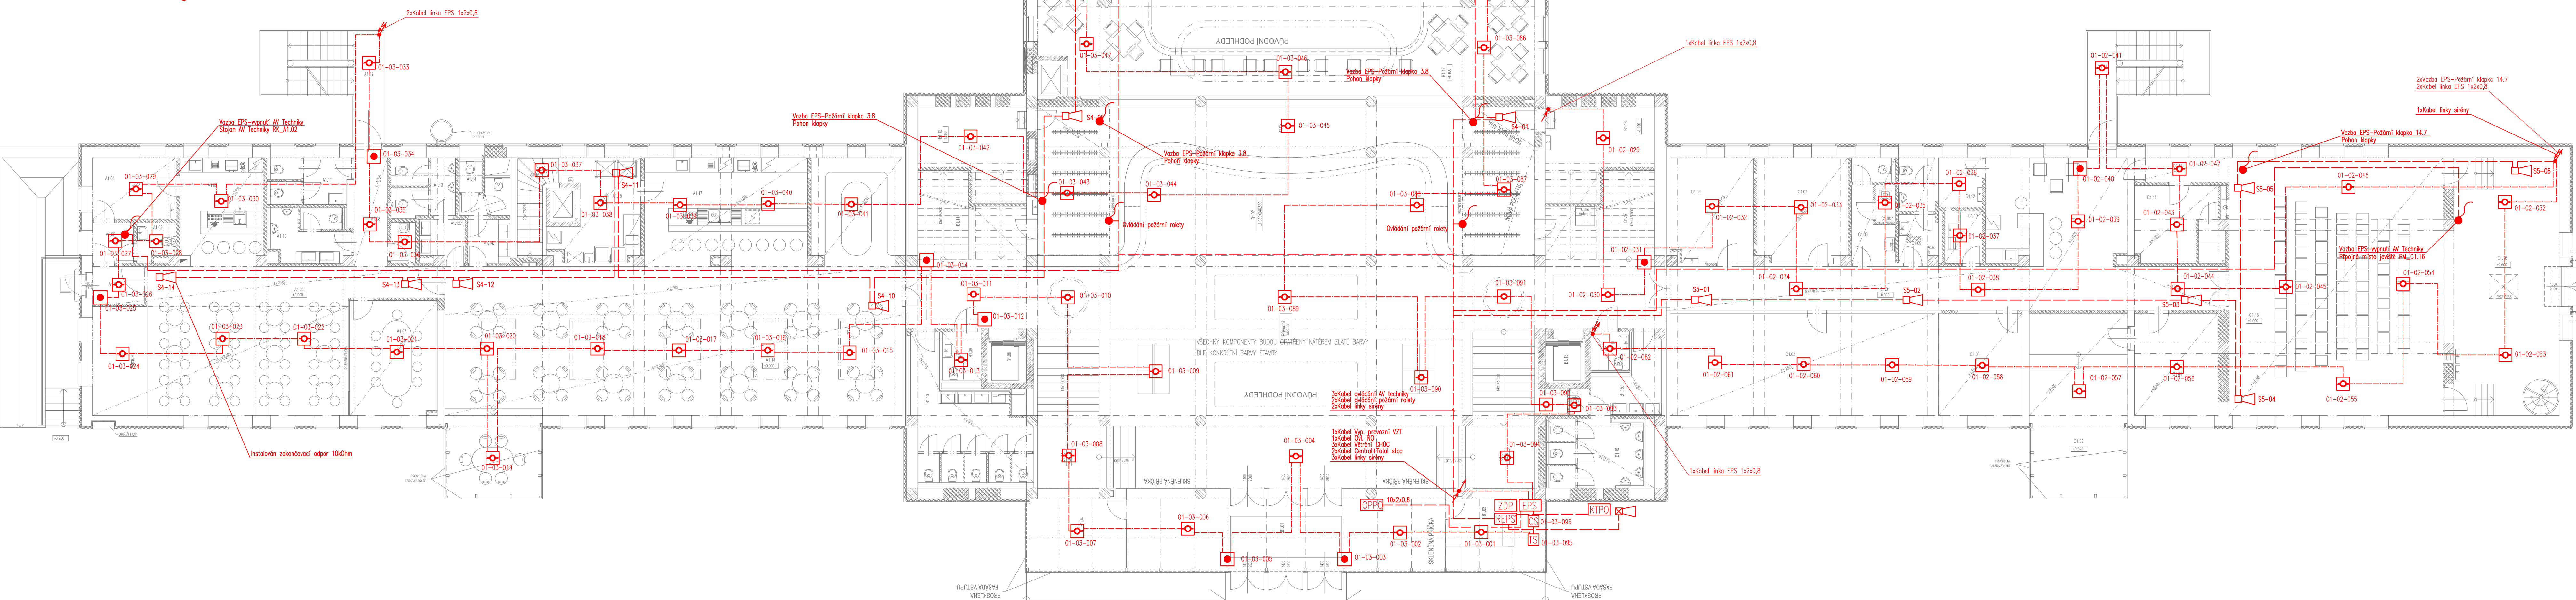


Blokové schéma

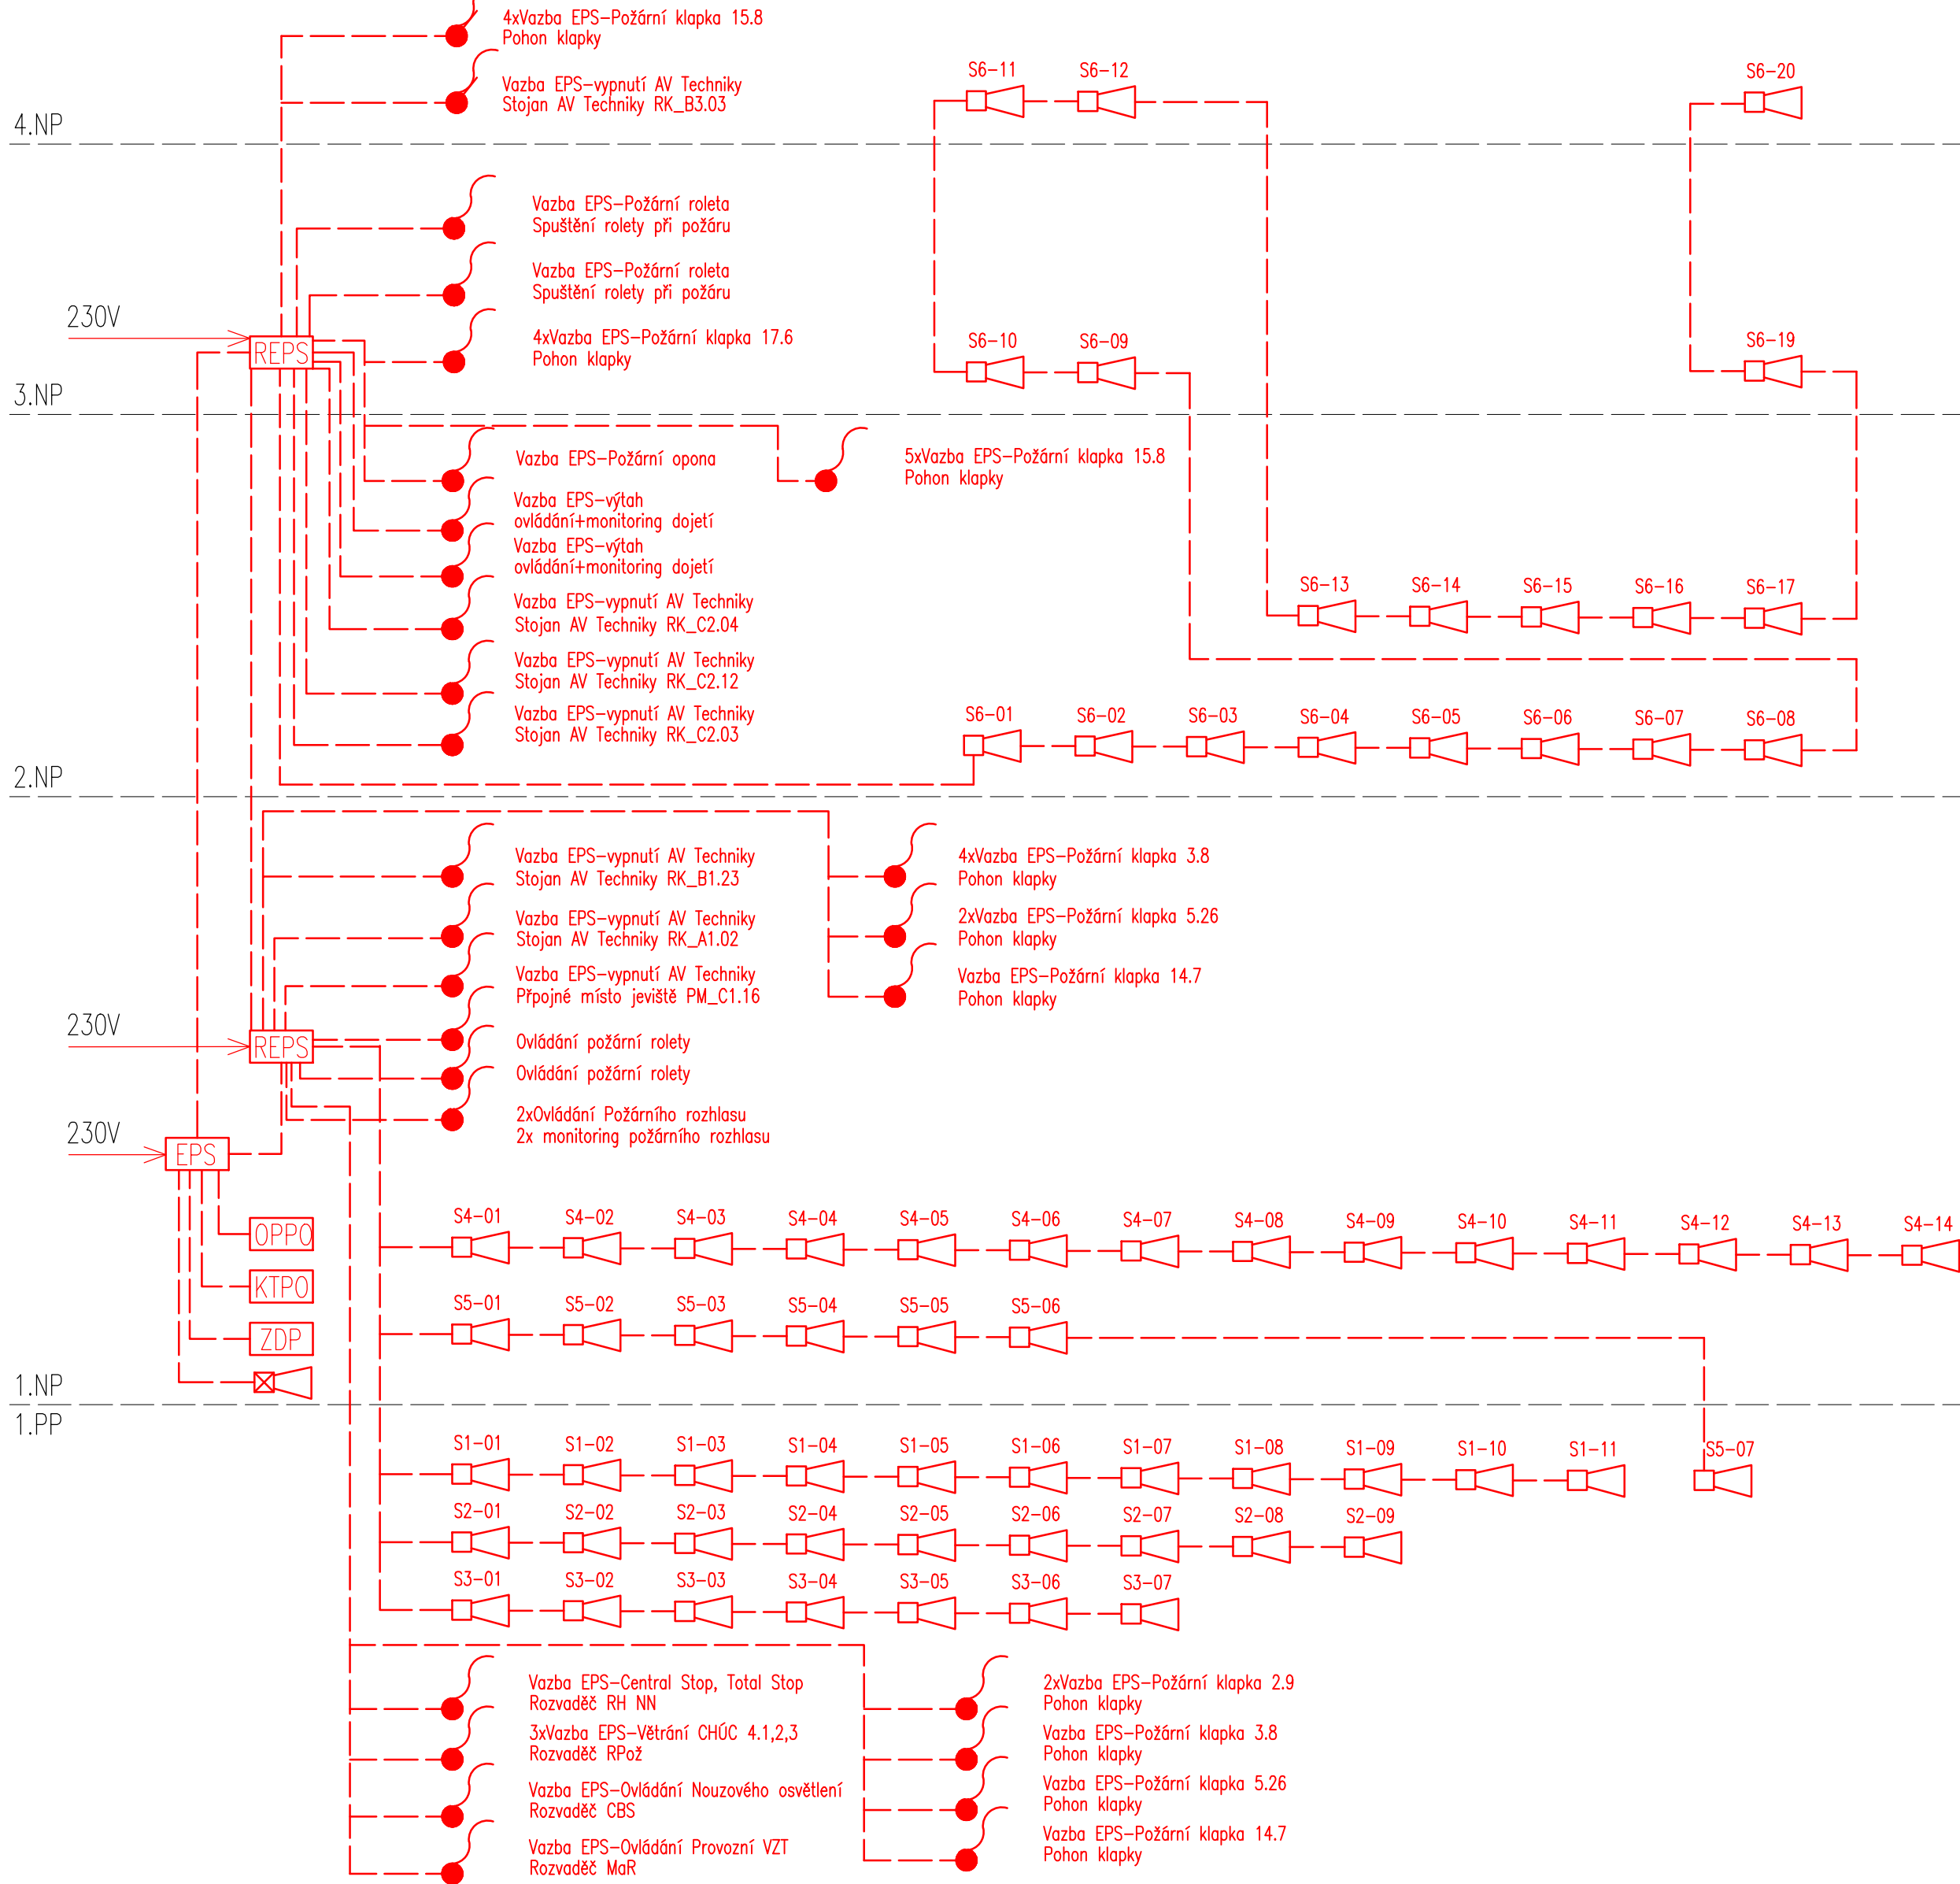


Císlo	Jméno	Plocha [m ²]
At.01	ZÁVŘETÍ	3,52
At.02	PŘEDŘÍKÁ	2,81
At.03	PERSONÁL	2,2
At.04	SKLAD	8,8
At.05	BAR	15,19
At.06	HOVNÍ KLUB	63,1
At.07	SALEONE	18,14
At.08	KOMUNIKACE	11,73
At.09	OKUD	1,68
At.10	WC MUŽI	7,67
At.11	WC ŽENY	6,53
At.12	VEKOVNÍ SCHOŠOŠÍTE	14,19
At.13	WC MUŽI	6,46
At.13.1	WC MUŽI – PŘEDŠIN	3,1
At.14	WC ŽENY – PŘEDŠIN	3,66
At.14.1	WC MUŽI – PŘEDŠIN	3,06
At.15	PŘÍPRAVNA	14,08
At.16	SCHOŠOŠÍTE	4,97
At.17	BAR	29,97
At.18	RESTAURACE	151,27

Číslo	Jméno	Plocha m ²
B1.01	ZÁVĚTRÍ	42,9
B1.02	FOYER	29,7
B1.03	PRODEJ	14,87
B1.04	KANCELAR MĚ. POLICE	14,87
B1.05	SATNA + RECEPCE	85,25
B1.06	SCHODIŠTE	20,66
B1.07	SCHODIŠTE	20,66
B1.08	VÝTAHOVÁ SACHTA	3,47
B1.09	BEZBARIÉROVÉ WC	4
B1.10	WC ŽENY	20,86
B1.11	SCHODIŠTE	28,35
B1.12	TECHNICKÝ PROSTOR	20,28
B1.13	VÝTAHOVÁ SACHTA	3,47
B1.14	BEZBARIÉROVÉ WC	2,64
B1.15	WC MUŽI	12,63
B1.16	WC MUŽI + PŘEDSÍNÍ	6,86
B1.17	SKLAD	1,17
B1.18	SCHODIŠTE	28,35
B1.19	TECHNICKÝ PROSTOR	20,08
B1.20	BALKON – PRAVÁ ČÁST	65,8
B1.21	BALKON – LEVÁ ČÁST	53,64
B1.22	SCHODIŠTE	15,29
B1.23	SKLAD	9,46
B1.24	ORCHESTRÍŠTE	45,08
B1.25	SKLAD	9,45
B1.26	SCHODIŠTE	15,53
B1.27	KOMUNIKACE	53,23
B1.28	HYGIENICKÉ ZÁJEMÍ MUŽI	5,81
B1.29	HYGIENICKÉ ZÁJEMÍ ŽENY	4,85
B1.30	SCHODIŠTE	8,12
B1.31	SATNA M. POLICE MUŽI	21,1
B1.32	SATNA M. POLICE ŽENY	10,35
B1.33	SATNA	10,07
B1.34	SKLAD	12,73
B1.35	SATNA	10,07
B1.36	KLUBOVNA JIŘENKA	32,64
B1.37	KULISÁRNA	88,12
B1.38	ODVLÁDNÍ OPONY	7,89
B1.39	ROZVODNA	14,18

Celková plocha [m²]: 1092,41

Tabuľka miestností		
Číslo	Námeno	Plocha [m ²]
Č.01	KOMUNIKACE	41,40
Č.02	KANCEL.	48,82
Č.03	KANCEL.	15,44
Č.04	SEKRETARIAT	15,39
Č.05	KANCEL. REDITEĽKY	31,52
Č.06	MIESTNO TECHNOLOGII	14,92
Č.07	KANCEL.	16,01
Č.08	WC ŽENY	6,25
Č.08.1	OKID	1,2
Č.09	WC MUŽI	6,31
Č.10	KUCHYNKA	3,87
Č.11	OBĽEŠTENÍ	26,54
Č.12	SKLAD OBĽEŠTENÍ	3,69
Č.13	KOMUNIKACE	3,93
Č.14	ŠATNA SE SPRCHOU	9,97
Č.15	MALÝ SAL	96,14
Č.16	JEVIŠTE	49,33
Č.18	VENKOVNÍ SCHODIŠTE	14,19

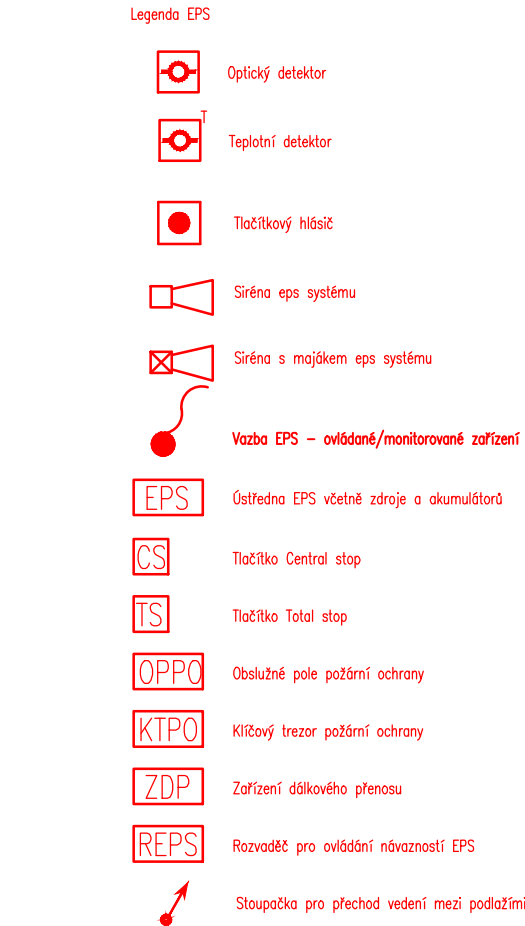Celková plocha [m²] 405,68

Kabel EPS linkový 1x2x0,8 BQ/ca s/š d0
Kabel EPS 1x2x0,8 V180/E30 BQ/ca s/š d0



ZÁČEK				DATUM		POČET	
JISK		20.000 = 246,580 m n.m.				Bp	
PROJEKTOVÁ, INŽENÝRSKÁ A KONZULTAČNÍ ORGANIZACE GUSTAV KOŘÍŠ PROJEKTANT VYPRACOVAL KONTROLA HLINŮZ PROJEKTU Petr Krýstel Jaromír Kylier Ing. Věroslav Pospíšil Ing. Petr Kašpar							
MČO REKONSTRUKCE A MODERNIZACE DOMU KULTURY POKLAD				 VPO DČO PRAHA a.s. VODÁŘSKÁ 60, 102 00 PRAHA 6			
ATÉLIER POZEMČNÍCH STAVB				ČÍSLO ZAKÁZKY 2-0299-00/40 DOKUMENTACE DPS MĚŘITKO – DATUM 12/2012 POSET FORMÁT 14/A4			
PS02 – EPS		000		000 číslo		000	
OŠAD PŘÍLOH		–		OŠAD		OŠAD	
PŮDORYS 1.NP		–		C		04	
				HSD		HSD 3% C 3% C 3% C 3% C	