
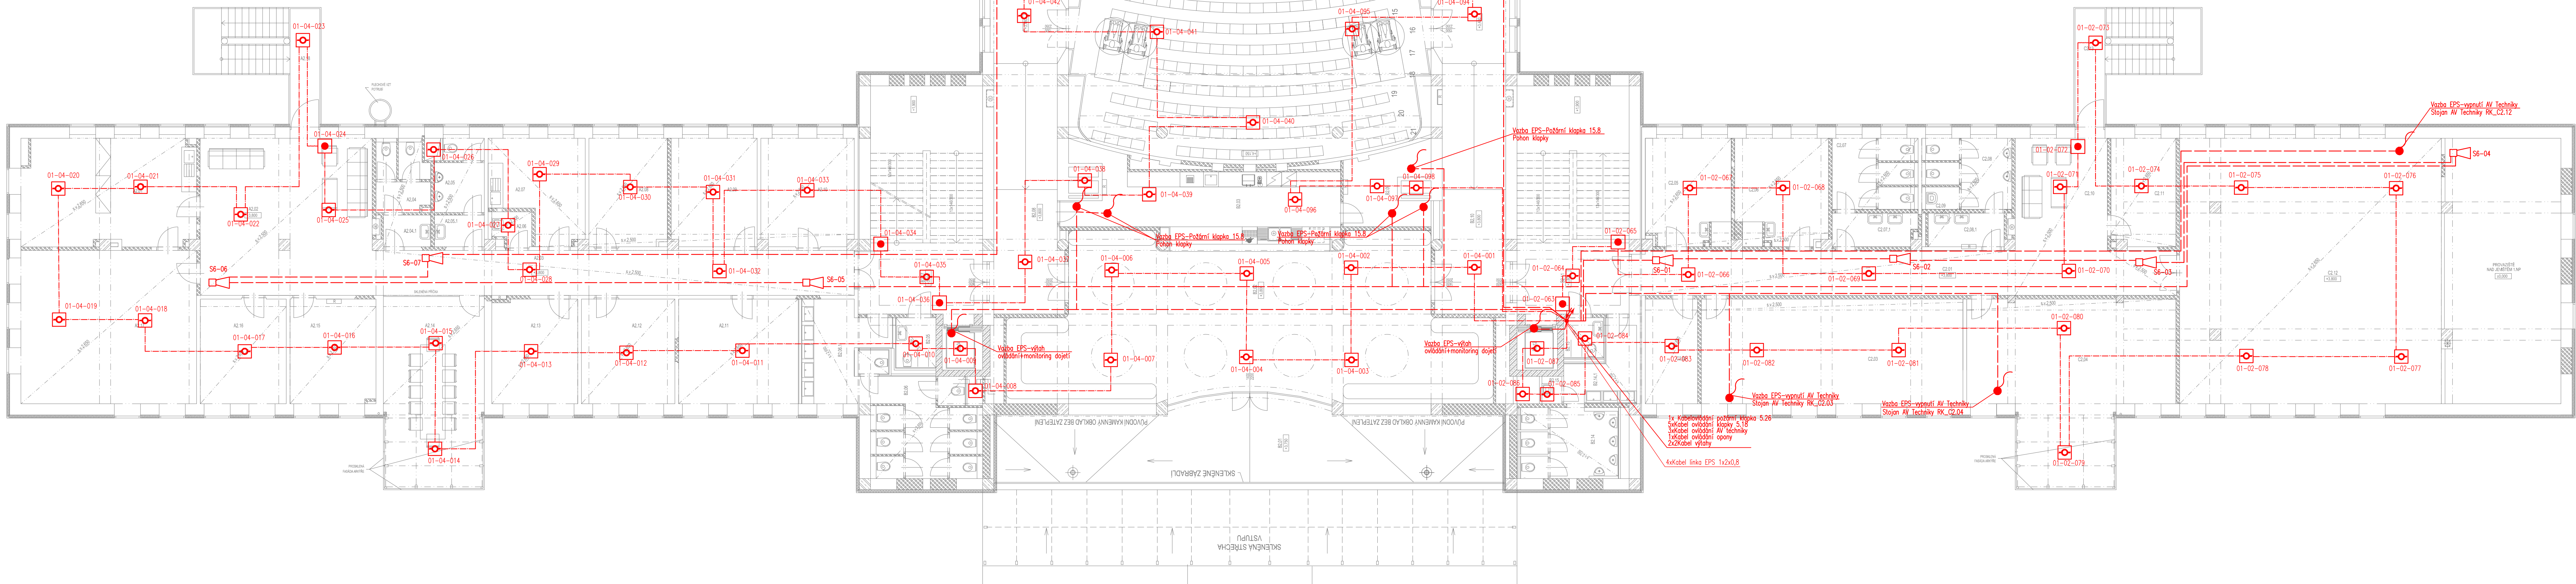


Blokové schema

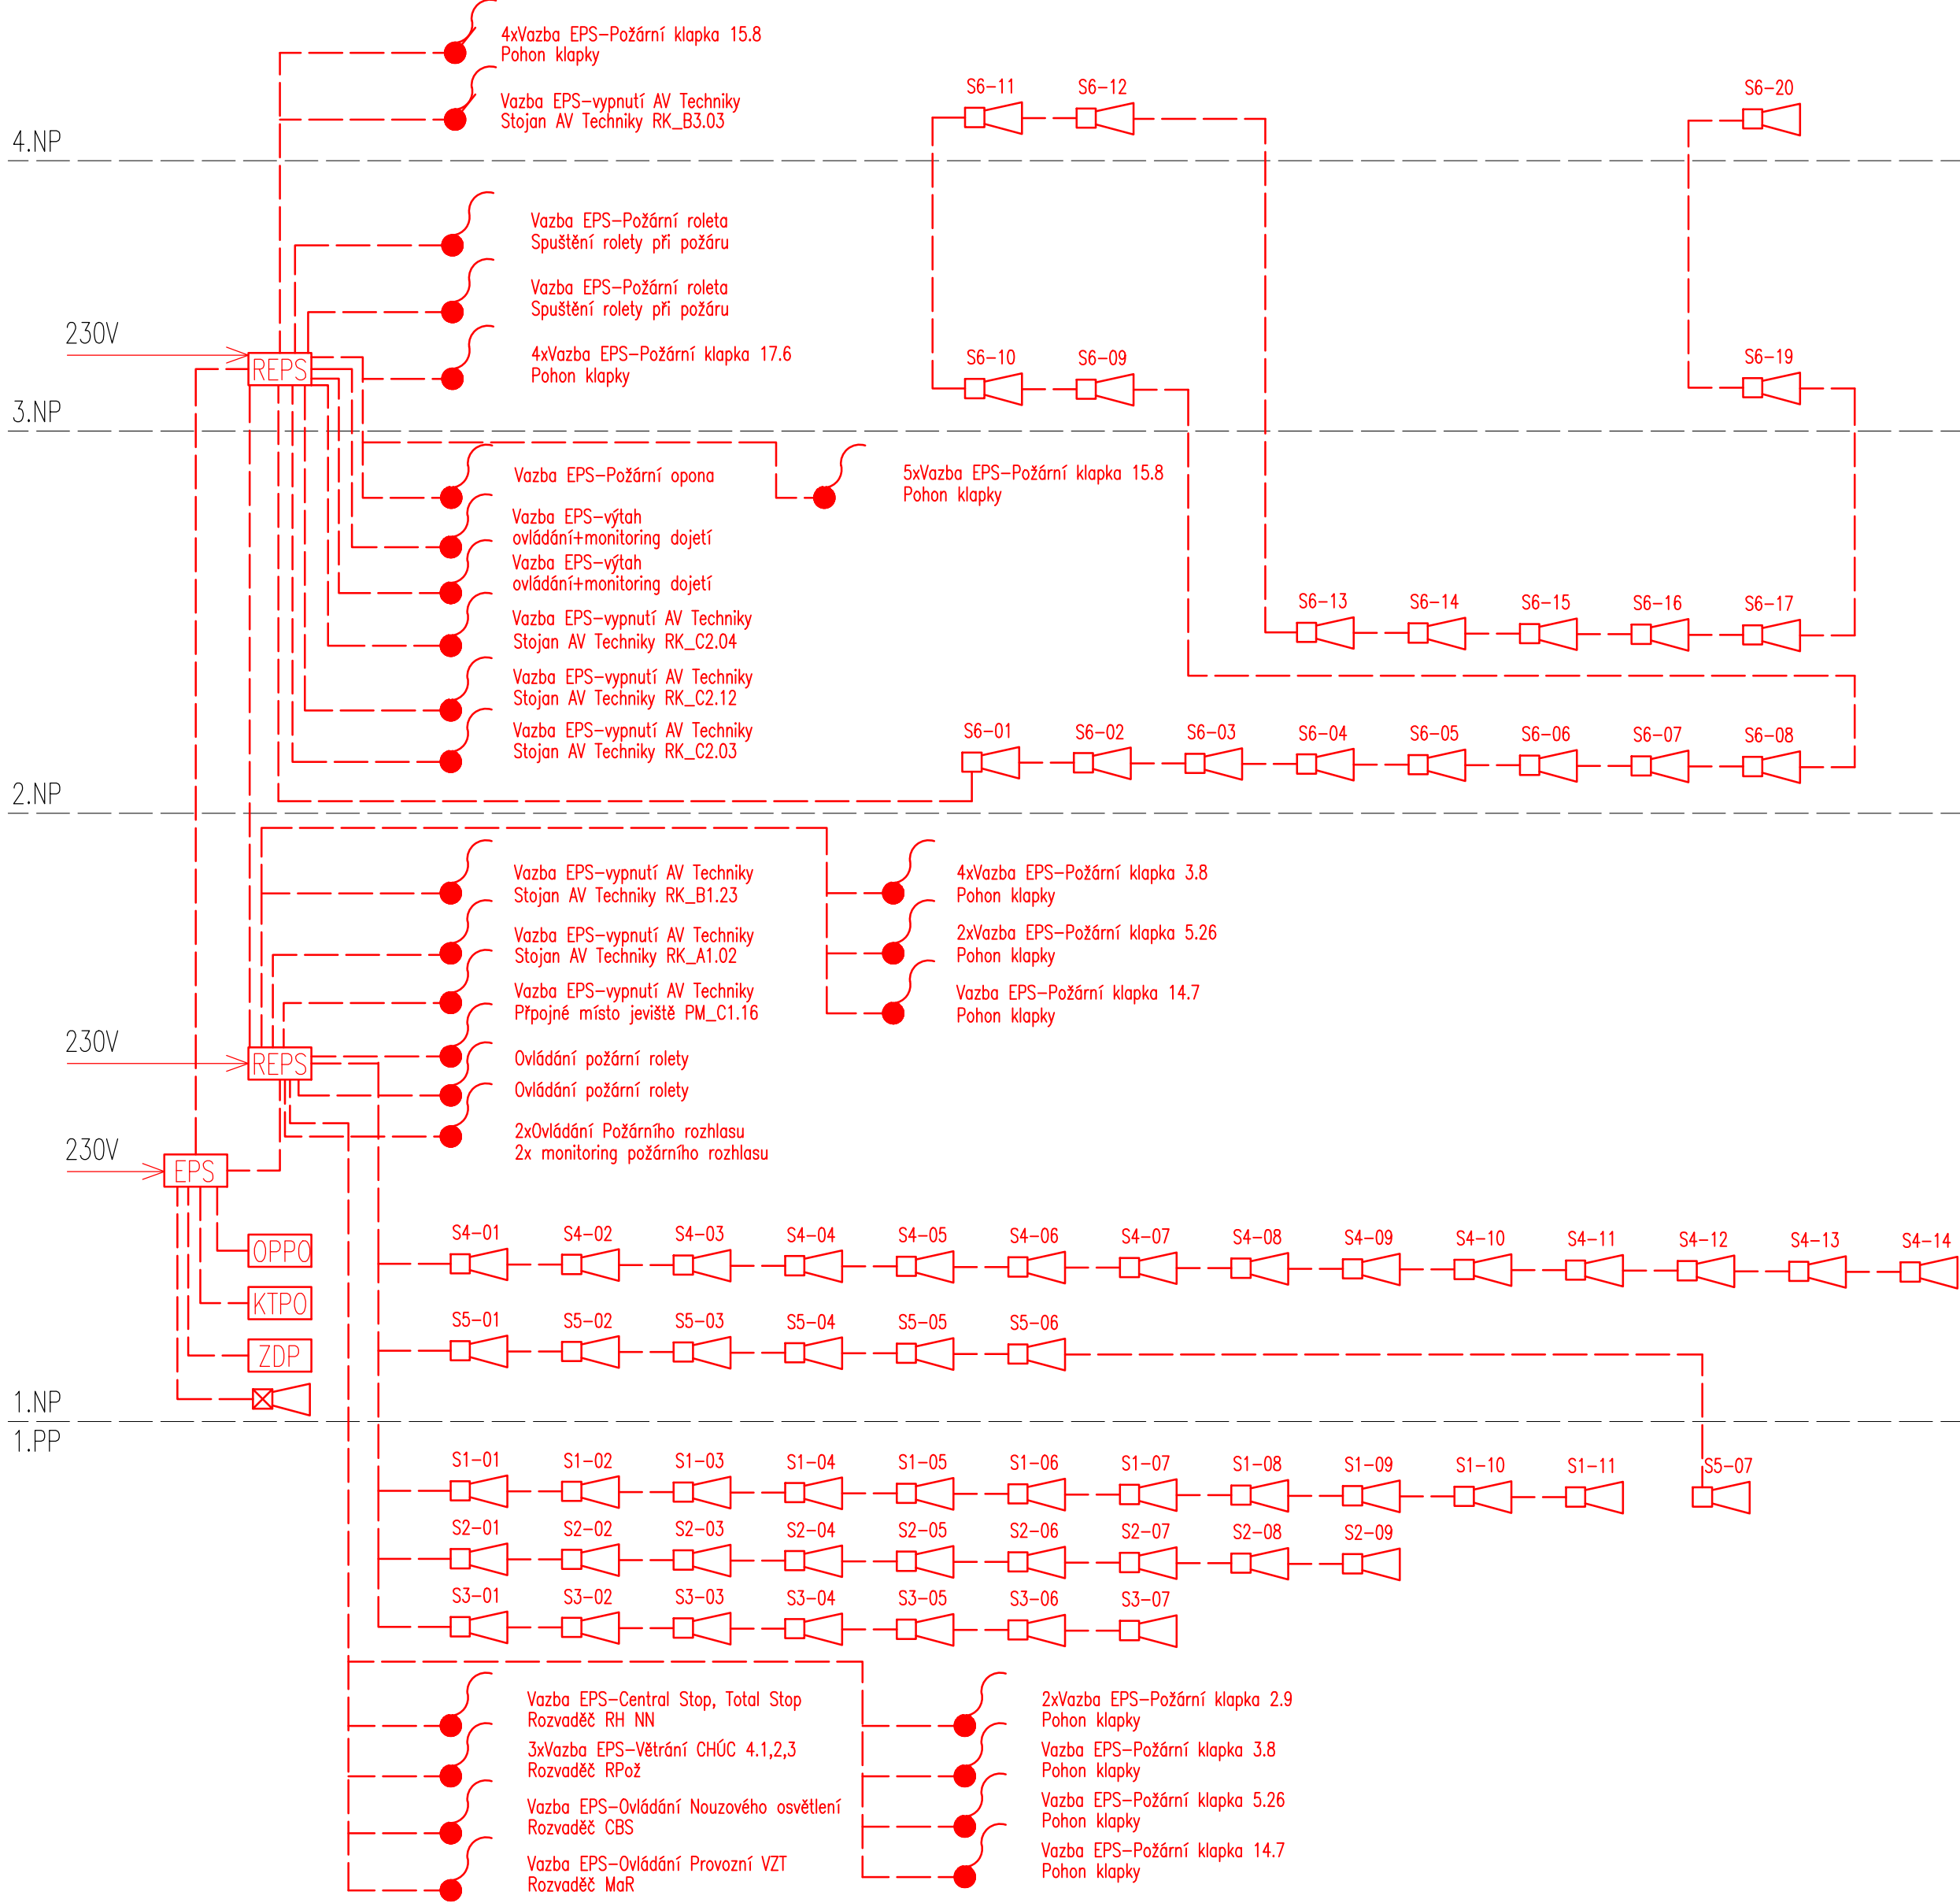

Číslo	Ujmeno	Plocha (m ²)
A2.01	SEKRETARIA, SPISOVNIA	31,1
A2.02	REKRETAČIA	43,47
A2.03	KOMUNIKACE	34,83
A2.04	WC ŽENY	6,37
A2.04.1	WC ŽENY – PŘEDSÍN	5,68
A2.05	WC MUŽI	2,69
A2.05.1	WC MUŽI – PŘEDSÍN	2,69
A2.06	OKLID	2,23
A2.07	KUCHYŇKA	16,65
A2.08	KANCELÁŘ	13,57
A2.09	KANCELÁŘ	14,92
A2.10	TECHNOLOGICKÁ MÍSTNOST	16,13
A2.11	KANCELÁŘ	21,58
A2.12	KANCELÁŘ	16,7
A2.13	KANCELÁŘ	15,43
A2.14	ZASEDACÍ MÍSTNOST	19,47
A2.15	SERVOVNIA	15,44
A2.16	COPY CENTRUM	15,43
A2.17	KANCELÁŘ ŘEŠITEL	45,72
A2.18	VENKOVNÍ SCHODIŠTĚ	14,19


Celková plocha [m²]: 366,67

Tabulka mistnosti		
Číslo	Jméno	Plocha [m ²]
B2.01	TERASA	60,14
B2.02	FOYER	113,77
B2.03	BAR	3,75
B2.04	VÝSTAVOVÁ SACHTA	35,46
B2.05	REZBAROVANÉ WC	3,68
B2.06	WC ŽENY	19,19
B2.06.1	WC ŽENY – PŘEDSÍN	10,85
B2.07	SCHODIS	42,44
B2.08	KOMUNIKACE	62,54
B2.09	SKLAD BARU	9,43
B2.10	KOMUNIKACE	9,25
B2.11	SCHODIS	41,17
B2.12	VÝSTAVOVÁ SACHTA	3,46
B2.13	REZBAROVANÉ WC	2,84
B2.14	WC MUŽI	12,63
B2.14.1	WC MUŽI – PŘEDSÍN	6,86
B2.15	OKUID	1,17
B2.16	DIVADELNÍ SÁL	251,24
B2.17	PŘEDSCENA	39,44
B2.18	JEVIŠTĚ	140,11

Celková plocha [m²]: 1176.46

Číslo	Jednota	Plocha [m ²]
C2.01	KOMUNIKACE	38,63
C2.02	TECHNOLÓGIE	9,29
C2.03	UČEBNA	47,98
C2.04	UČEBNA	50,48
C2.05	SATNA	14,92
C2.06	SATNA	15,83
C2.07	WC ZENY	9,83
C2.07.01	WC ZENY – PŘEDSÍN	4,45
C2.08	WC MUŽI	7,55
C2.08.1	WC MUŽI UMYVÁRNA	4,59
C2.09	OKLID	2,82
C2.10	RESPIRIUM	15,95
C2.11	KANCELÁŘ	12,13
C2.12	TANEČNÍ SÁL	114,19
C2.13	VEKOVNÍ SCHOŠŤE	14,19

Celková plocha [m²]: 362,83

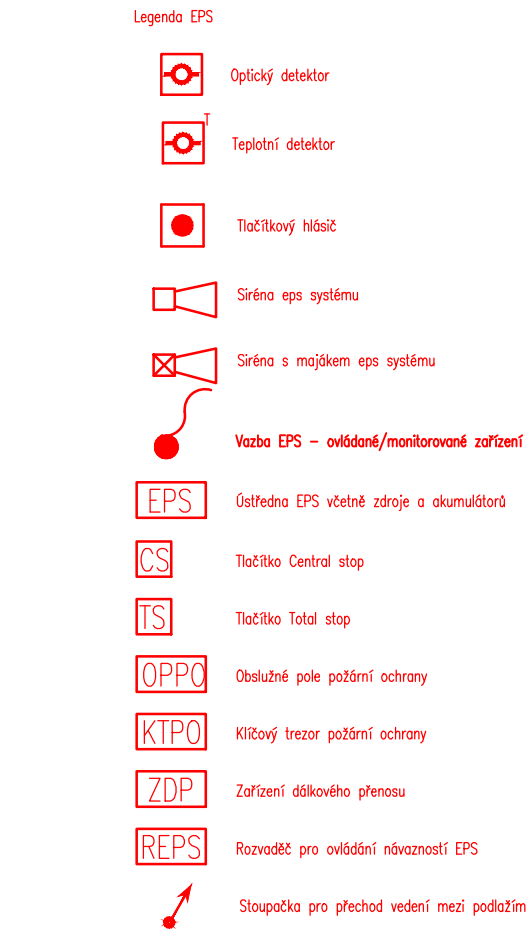

Kabel EPS 1x2x0,8 V180/ESO EQ0a st d0

[illegible]