

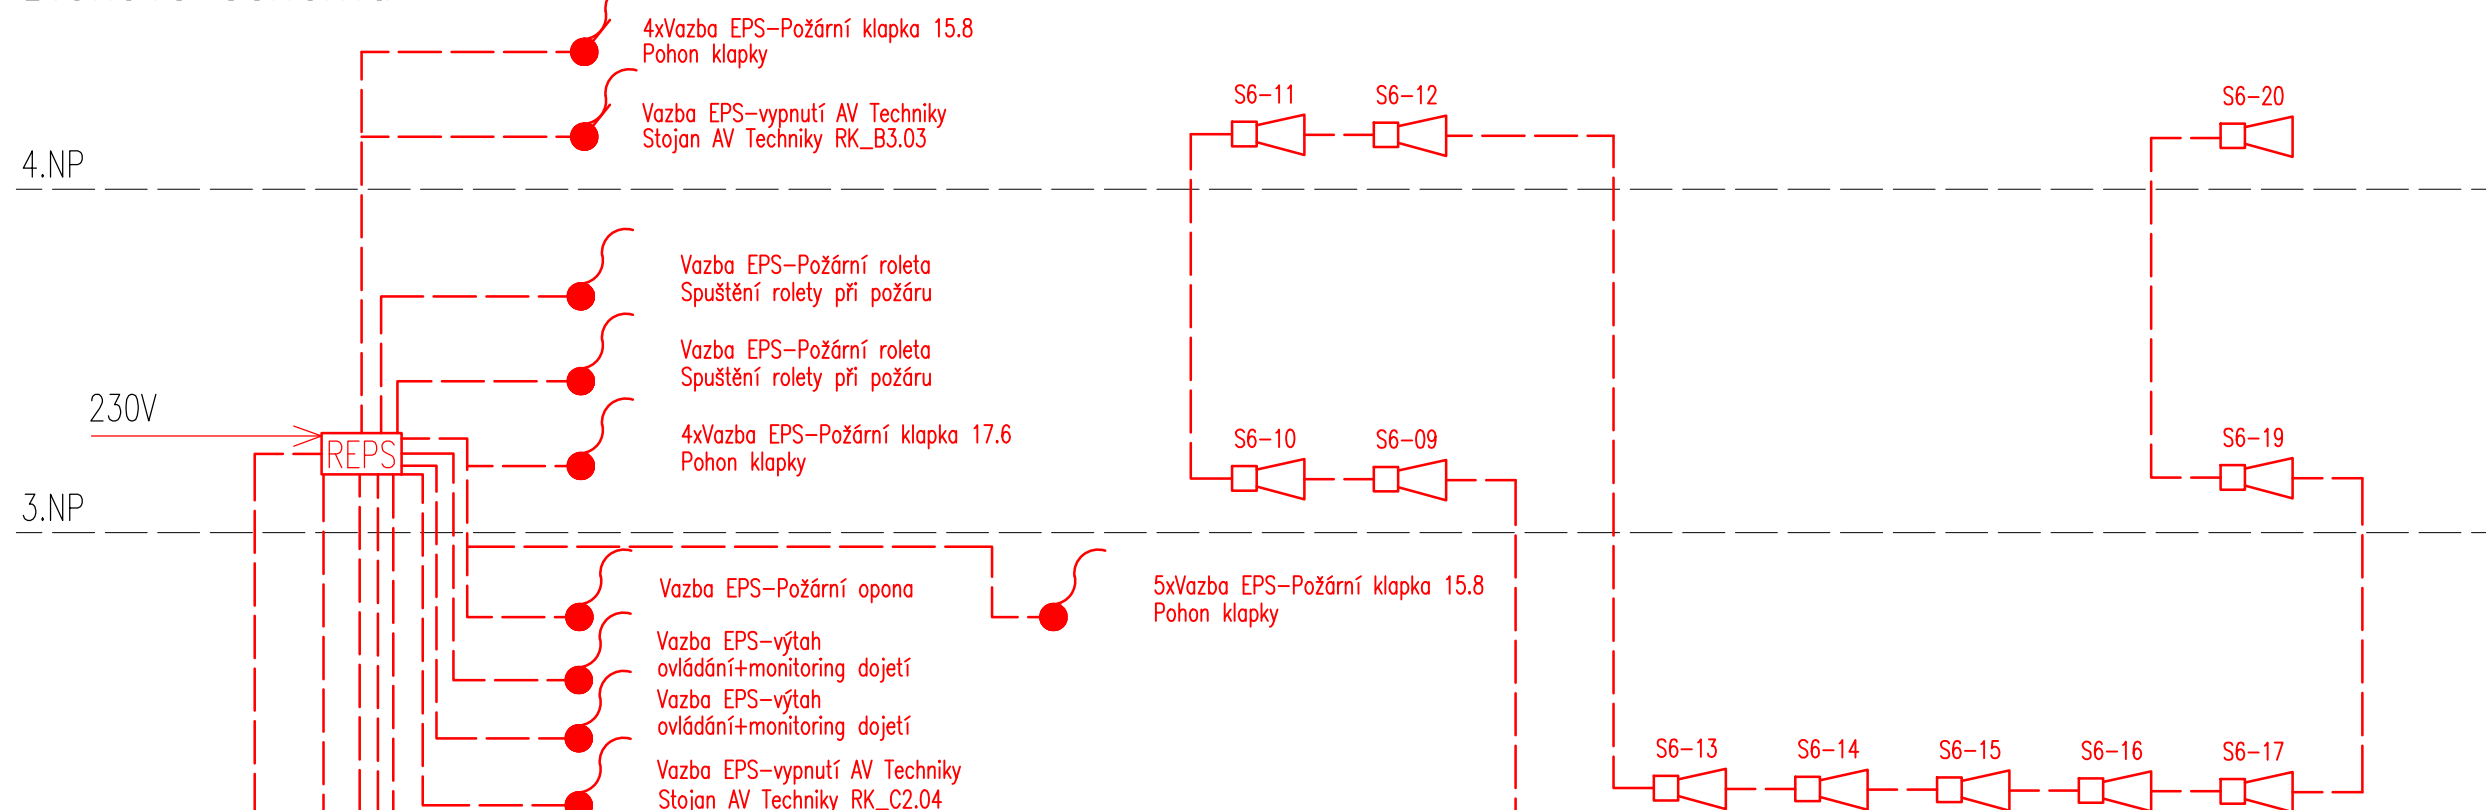
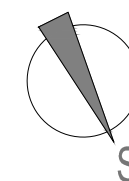


Blokové schema

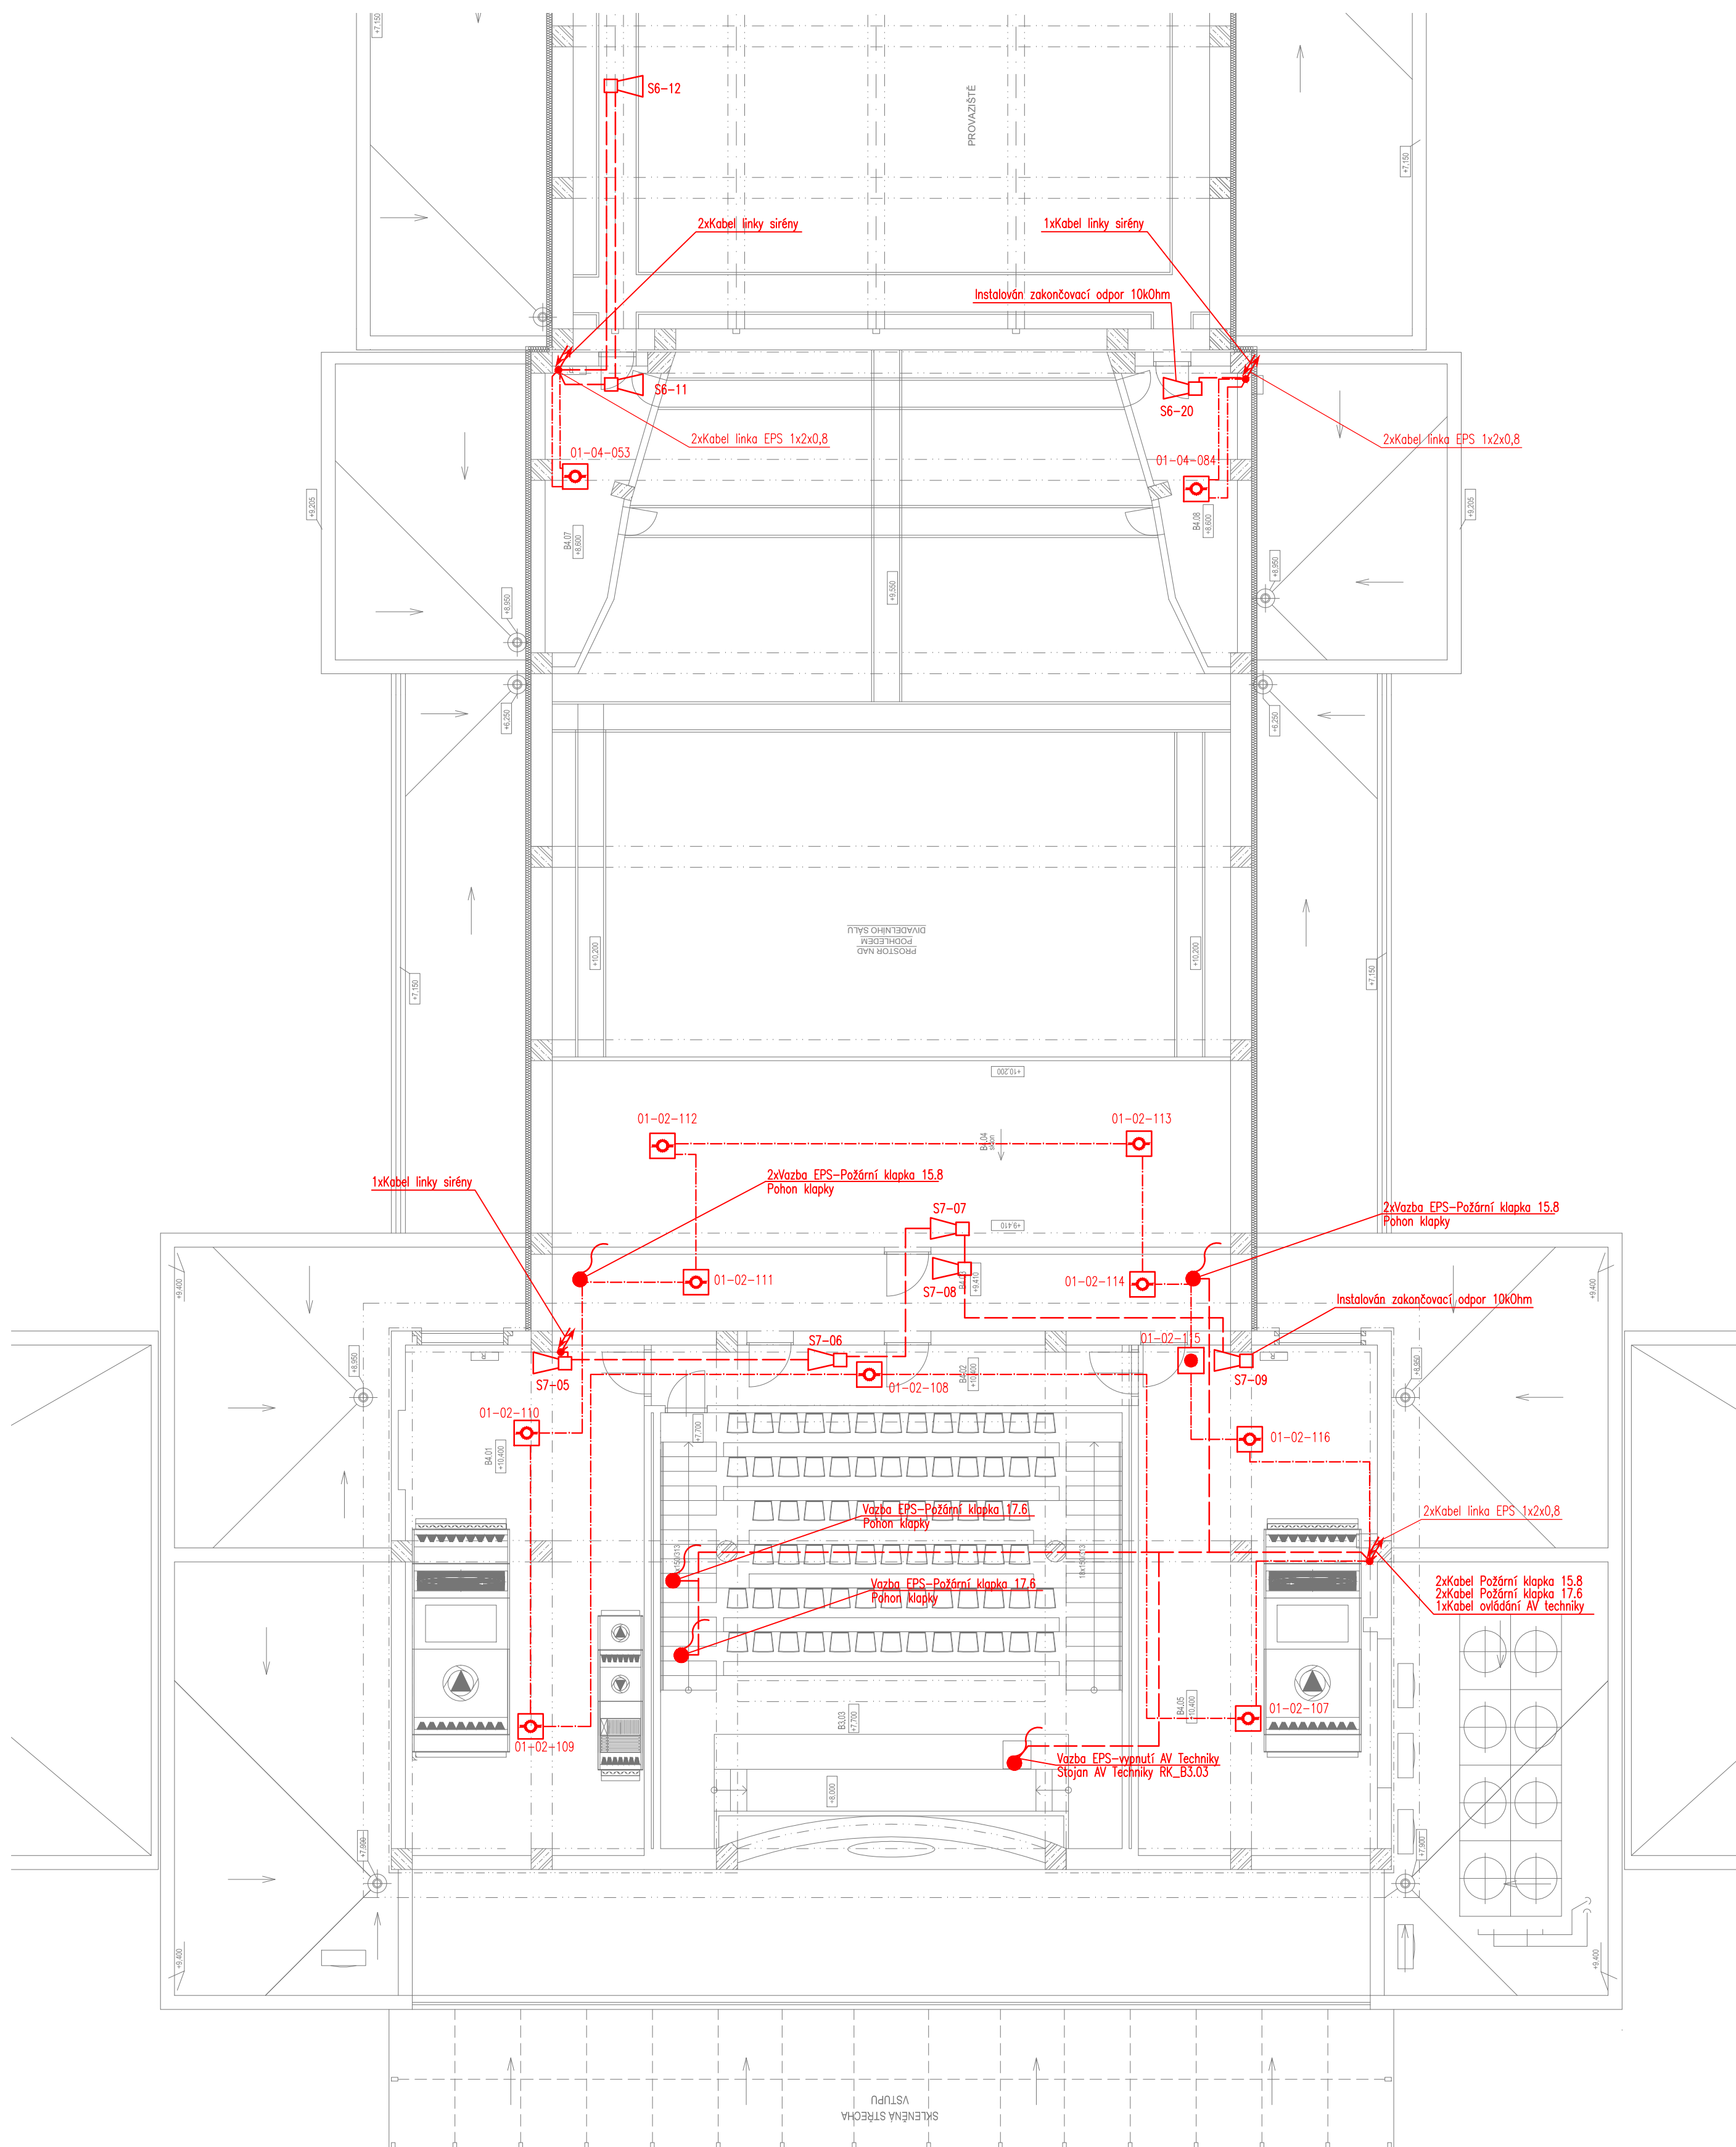

Číslo	Jméno	Plocha [m ²]
B4.01	STROJJOVNÁ VZT	55,16
B4.02	KOMUNIKACE	14,16
B4.03	TECHNOLOGICKÝ PROSTOR	24,01
B4.04	TECHNOLOGICKÝ PROSTOR	58,2
B4.05	STROJJOVNÁ VZT	50,79
B4.06	SCHODIŠTĚ	4,42
B4.07	TECHNOLOGICKÝ PROSTOR	10,42
B4.08	TECHNOLOGICKÝ PROSTOR	10,42

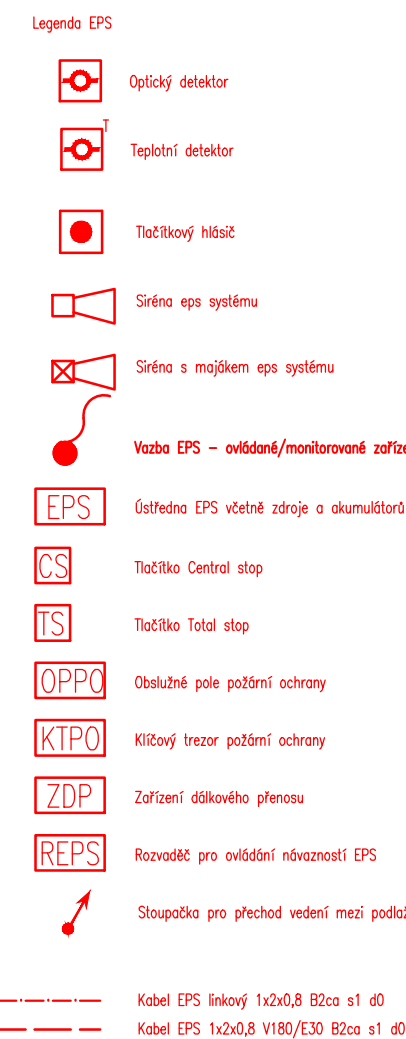

ZMĚNA				DATUM		PODPIS	
JTSK				±0,000 = 246,580 m n.m.		Bp	
PROJEKTOVACÍ, INŽENÝRSKÁ A KONSULTAČNÍ ORGANIZACE CERTIFIKÁT ISO 9001 IČO 60193280				 ® VPI DECO PRAHA a.s. PODBESKA 20, 160 00 PRAHA 6			
PROJEKTANT	VYPRACOVAL	KONTROLA	HLIN.Z.PROJEKTU				
Petr Kryštof	Jaromír Kyllér	Ing. Vladimír Pospíšil	Ing. Petr Kašpar				
ANKO REKONSTRUKCE A MODERNIZACE DOMU KULTURY POKLAD PS02 – EPS 000				ATELIER POZEMNÍCH STAVB ČÍSLO ZAKÁZKY 2–0299–00/40 DOKUMENTACE DPS MĚŘITKO – DATUM 12/2012 POČET FORMÁTŮ 6/A4			
OBSAH PŘÍLOHY – PŮDORYS 4.NP				ČÍSLO KOPIE ČÁST ČÍSLO PŘÍLOHY C 07 KÓD DKP.DPS.C.PS02.000_P04			
DOKUMENTACE LZE UŽÍVAT POUZE VE SMYSLU PŘÍSLUŠNÉ SMLOUVY O DÍLO. VÝKRES, ŽI JEHO ČÁST, MŮŽE BÝT KOPÍROVÁN NEBO JINÝM ZPŮSOBEM ROZŠÍŘOVÁN POUZE PO PŘEDCHOZÍM SOUHLASÍ VPI DECO PRAHA a.s.							