
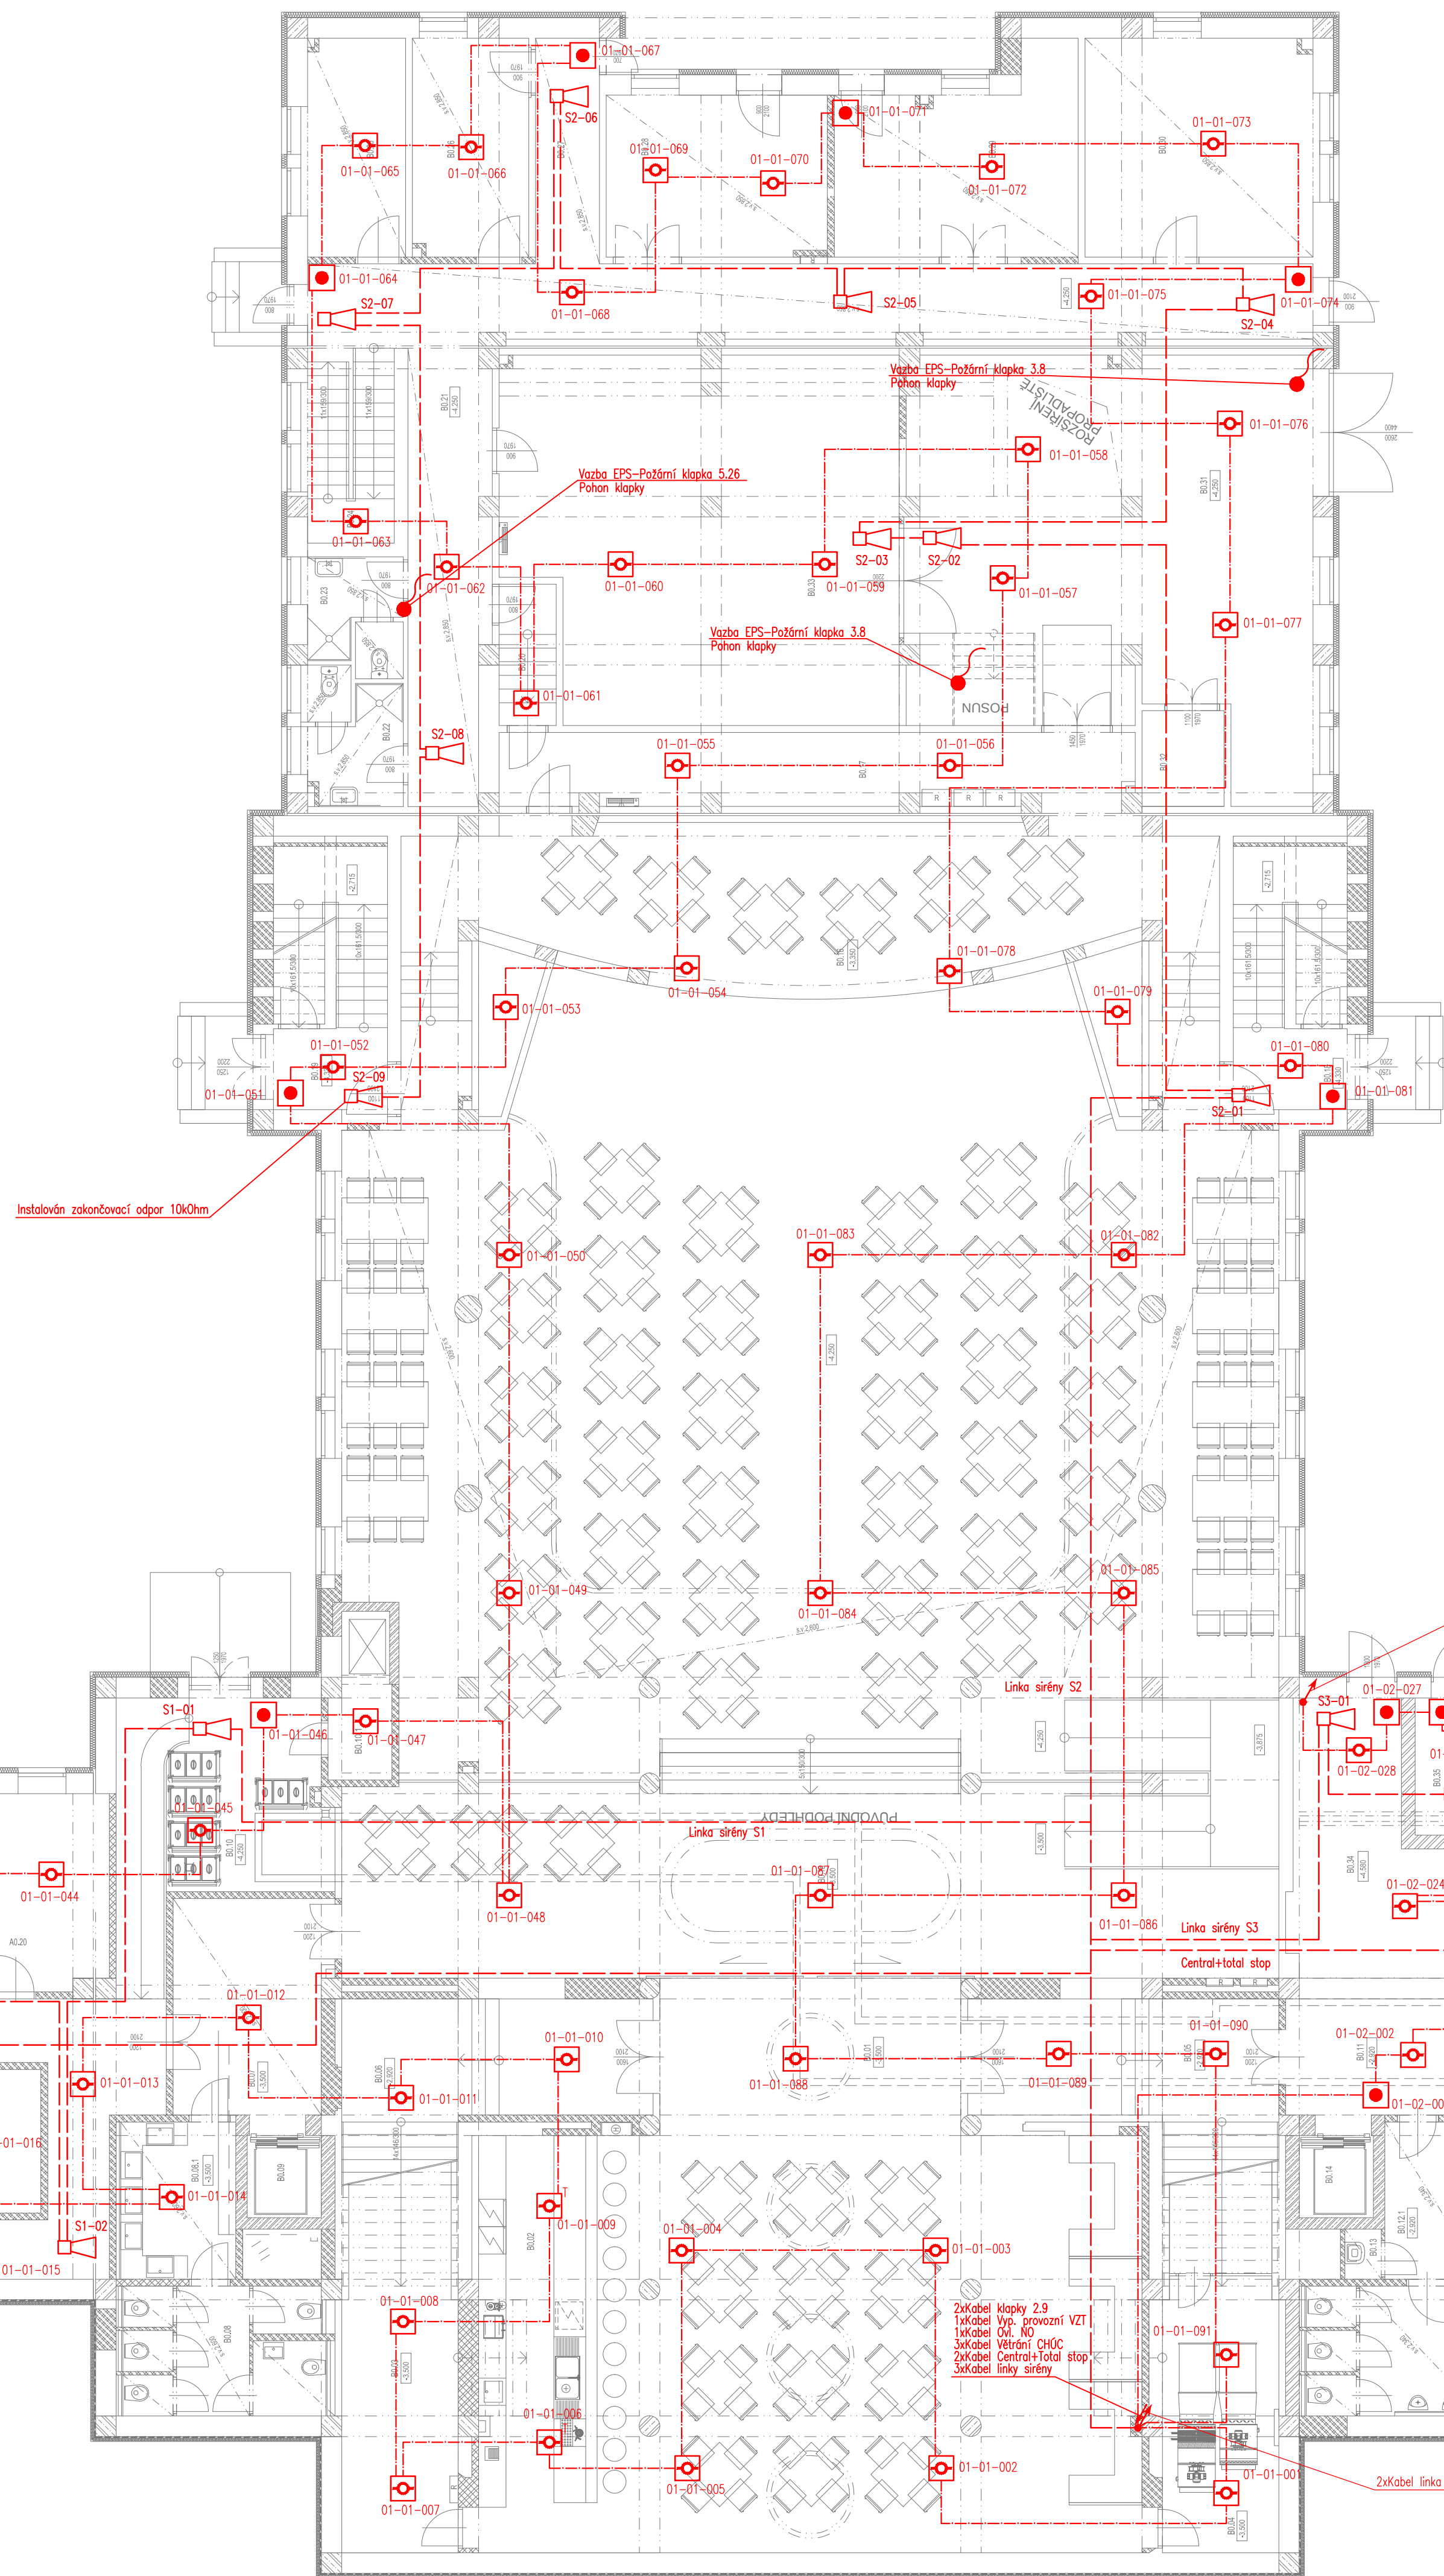
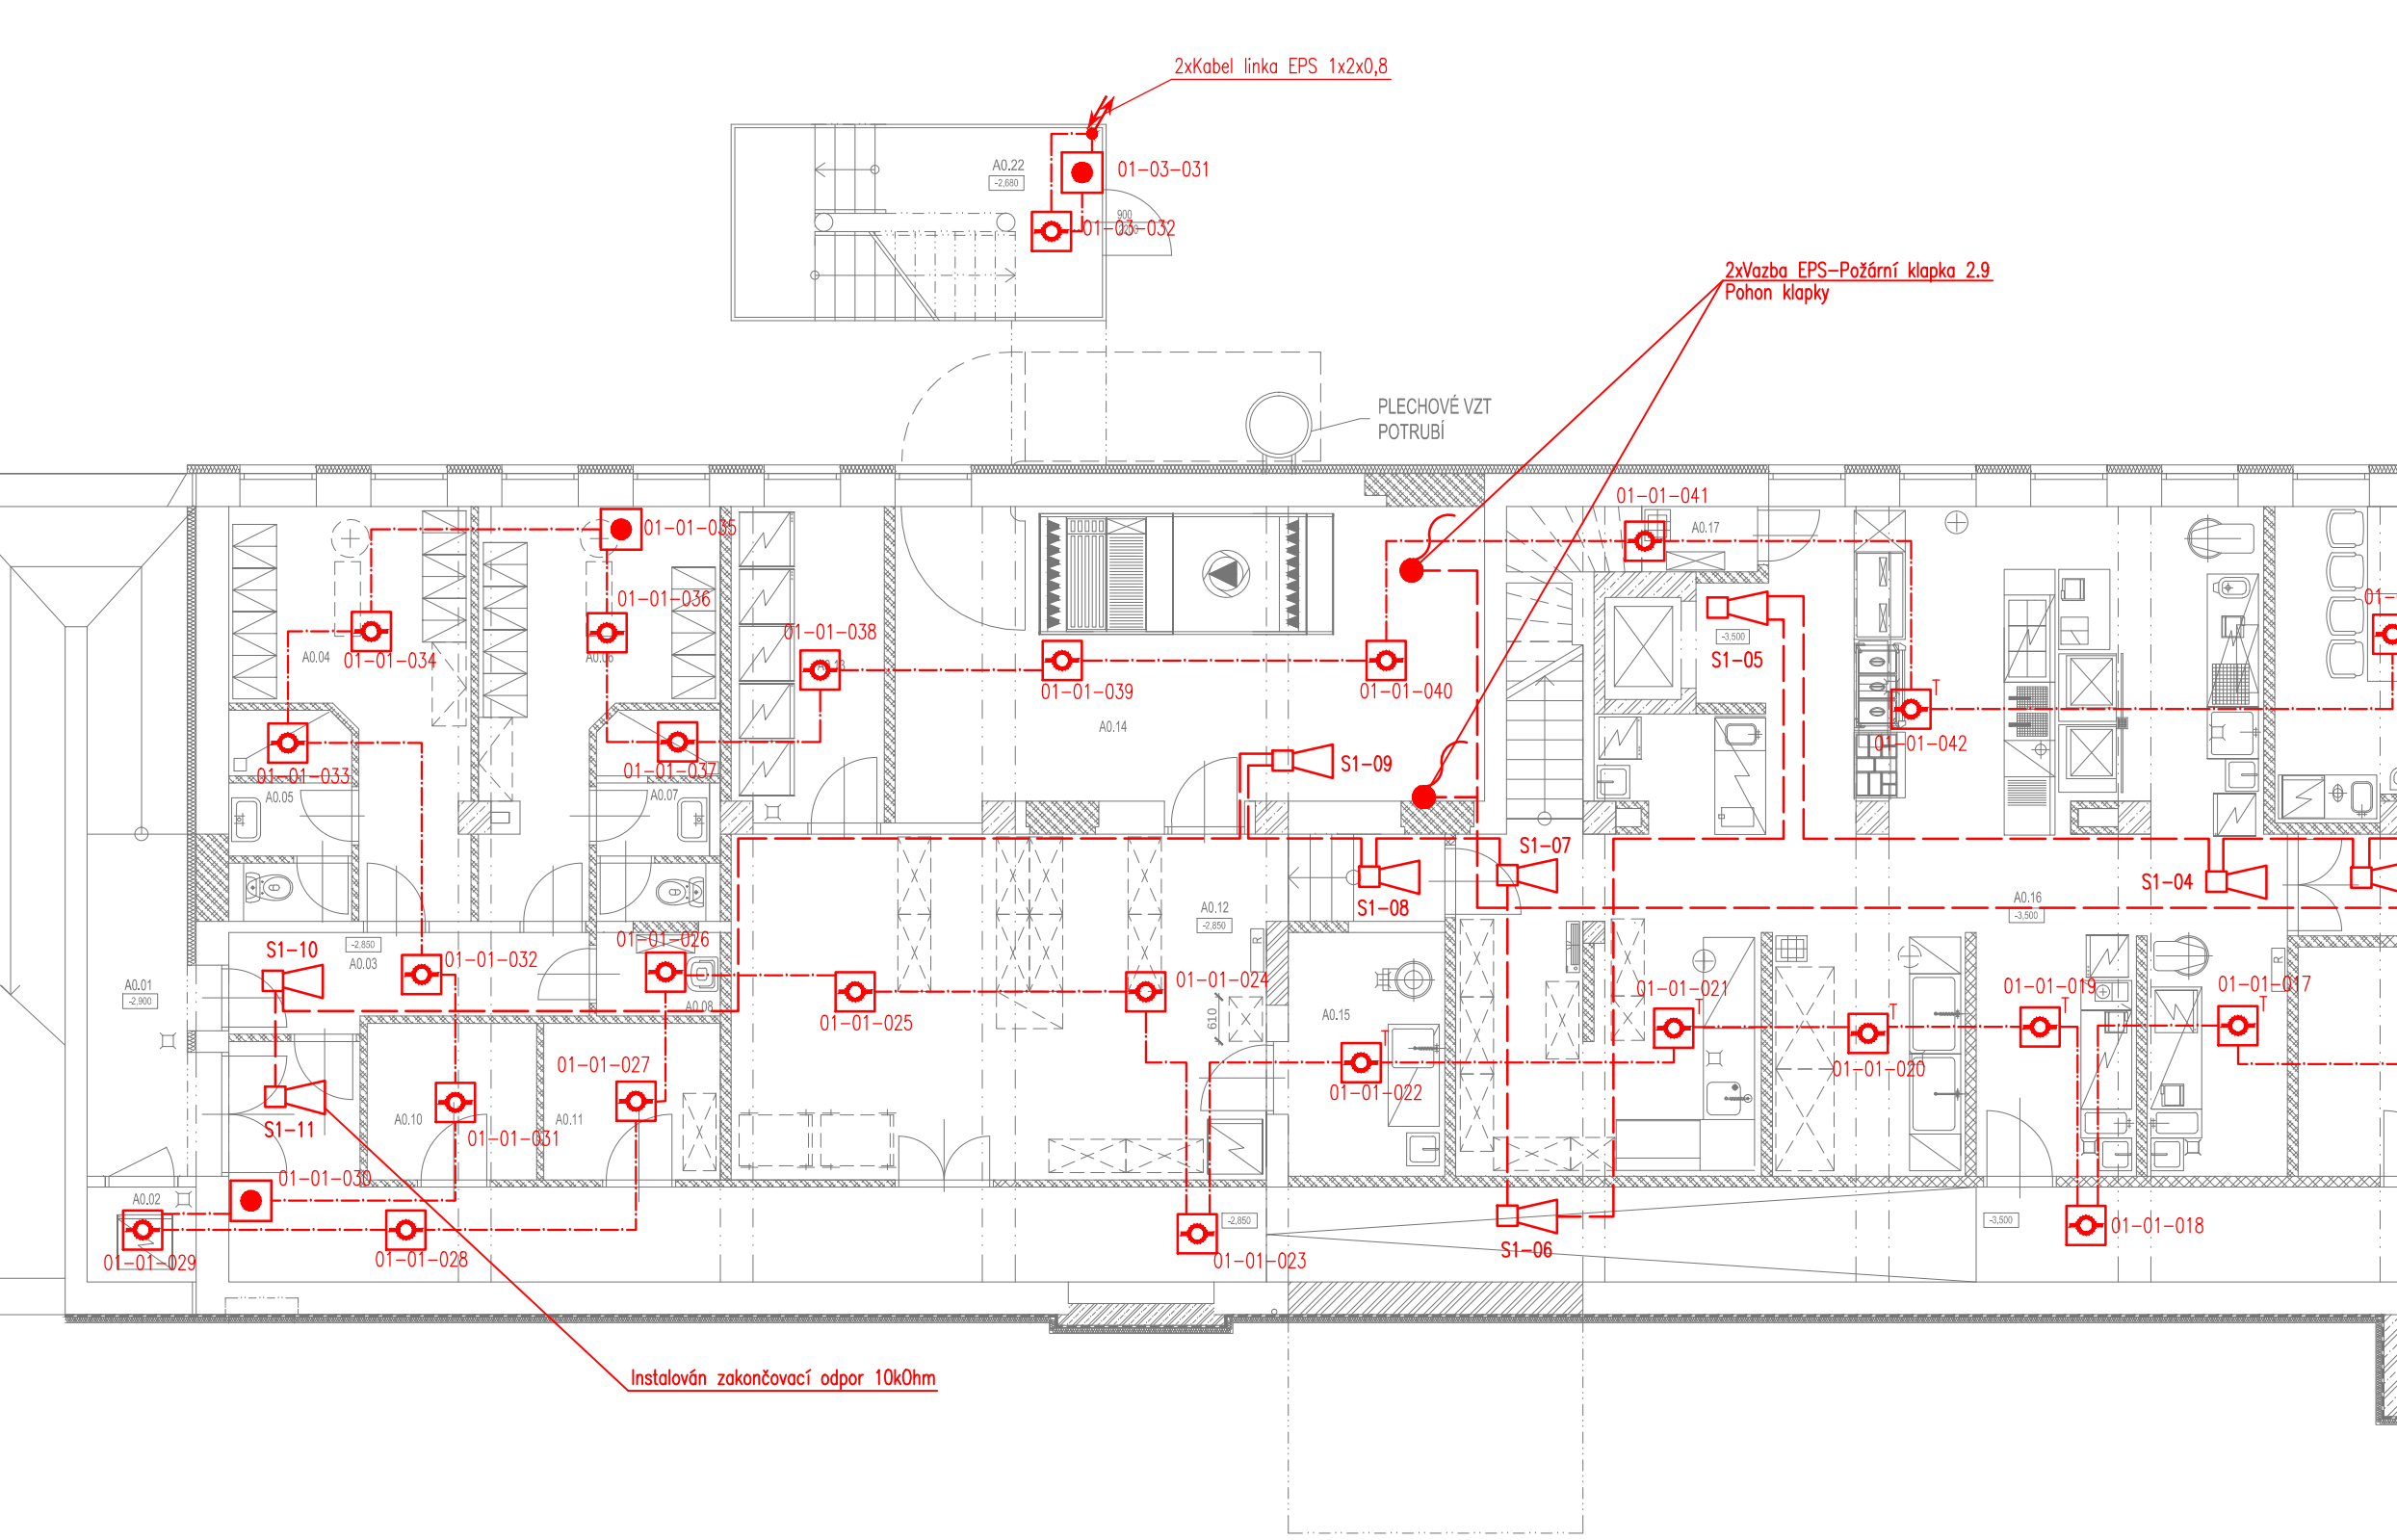


Blokové schema

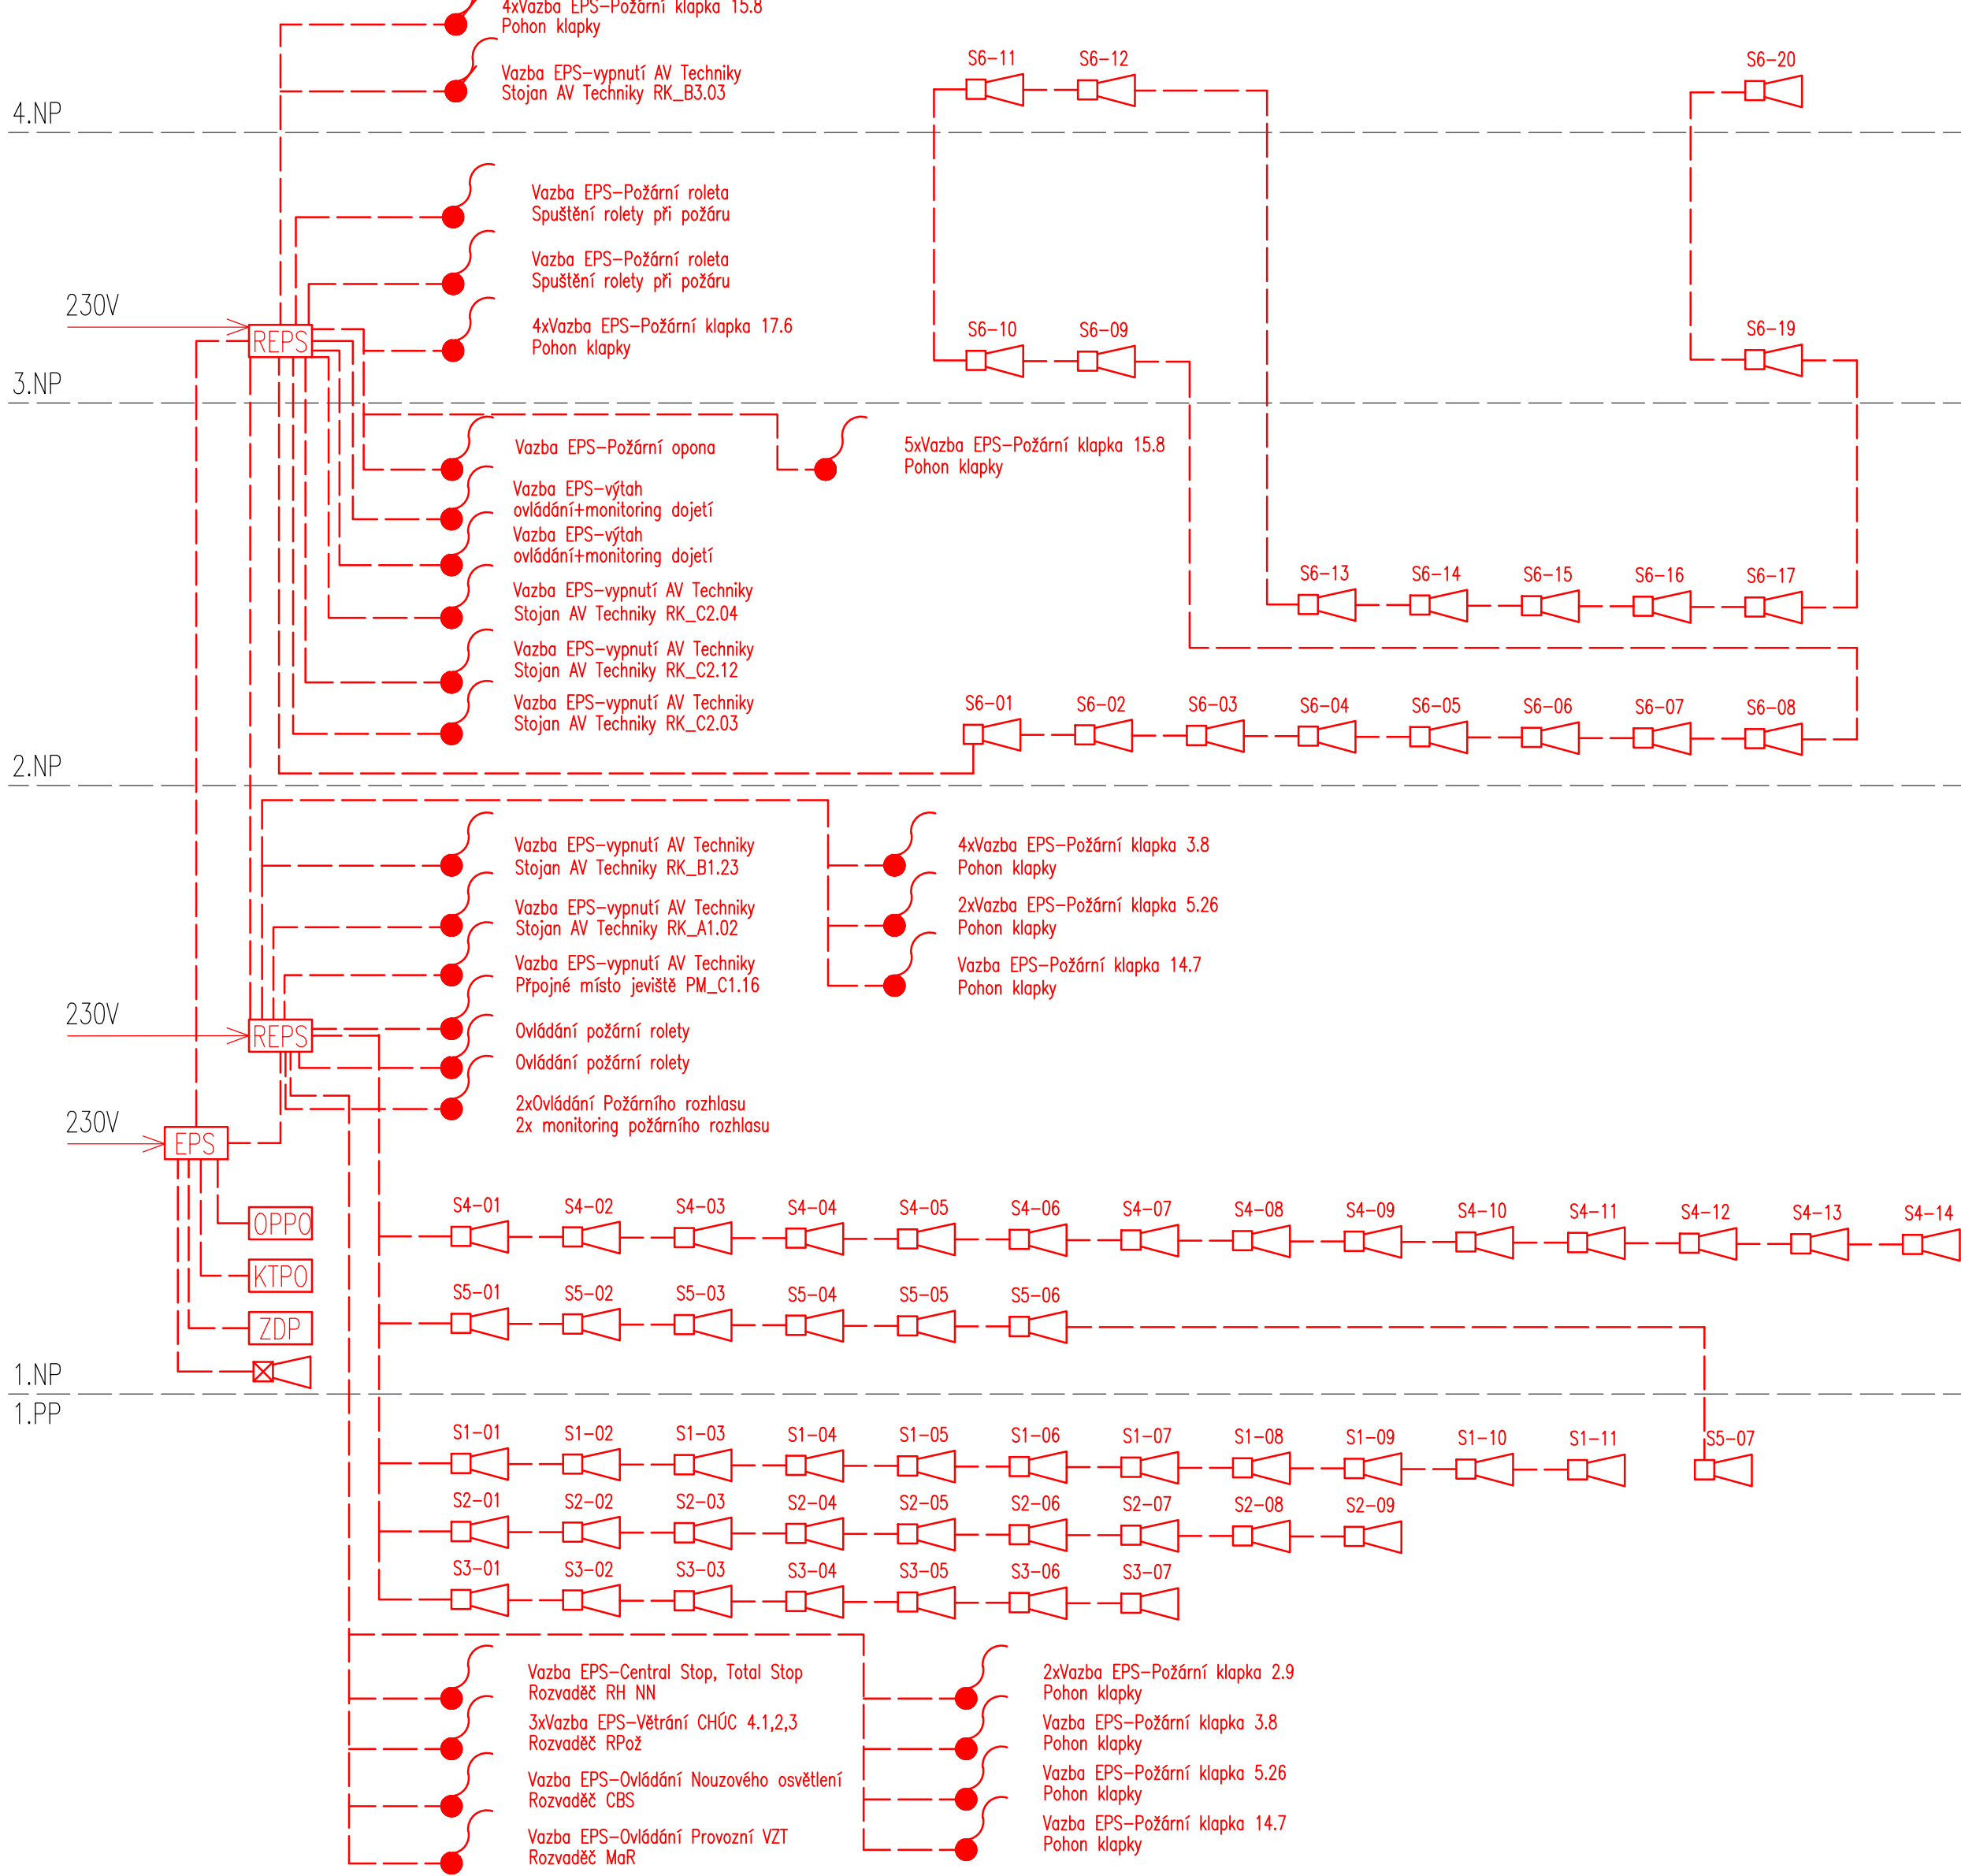

Tabulka místností		
Číslo	Účelno	Plocha [m ²]
A0.01	VENKOVÍ RAMPÁ	30,84
A0.02	OPAKOVÝ	1,95
A0.03	ZÁVĚRÍ	6,14
A0.04	SÁTKA MŮŽÍ	13,54
A0.05	HYDGENICKÉ ZÁŽEMÍ	4,7
A0.06	SÁTKA ŽENÍ	13,36
A0.07	HYDGENICKÉ ZÁŽEMÍ	4,7
A0.08	OKLID	1,95
A0.09	CHODBA	60,12
A0.10	ORALÝ	5
A0.11	SKAL	5,21
A0.12	OKLID SKAL	37,85
A0.13	LEDNICE A MRAŽÁK	9,04
A0.14	STROJOVNA VZT	33,55
A0.15	HRUBÁ ZELENINA	7,20
A0.16	KUČEHNĚ	89,87
A0.17	OKLID	2,2
A0.18	OKLID SKAL A NÁPOJ	12,36
A0.19	DENNÍ MÍSTNOST	7,75
A0.20	KANCELÁŘ PROVOZŮ	11,07
A0.21	SHOZ PIVNÍ	1,55


Celková plocha [m²]: 365,95

Číslo	Jméno	Plocha [m²]
B0.01	SALONEK	137,28
B0.02	BAR	20,59
B0.03	SKLAD BARU	23,39
B0.04	SKLAD BARU	23,39
B0.05	SCHOIDŠTE	18,41
B0.06	SCHOIDŠTE	19,37
B0.07	KOMUNIKACE	2,28
B0.08	WC ŽENY	13,07
B0.08.1	WC ŽENY – PŘEDSÍN	8,97
B0.09	VÝTAHOVA SACHTA	3,46
B0.10	SKLAD KUCHYNĚ	25,78
B0.11	KOMUNIKACE	12,62
B0.12	KUCHYŇ	12,12
B0.12.1	WC MUŽI – PŘEDSÍN	9,23
B0.13	UKLID	1,17
B0.14	VÝTAHOVA SACHTA	3,46
B0.15	SPOLEČENSKÝ SAL	415,15
B0.15	SPOLEČENSKÝ SAL	415,15
B0.16	JEVIŠTĚ	68,79
B0.17	KOMUNIKACE	21,51
B0.18	SCHOIDŠTE	15
B0.19	SCHOIDŠTE	15
B0.20	SCHOIDŠTE	3,88
B0.21	KOMUNIKACE	54,39
B0.21	KOMUNIKACE	54,39
B0.22	HYGIENICKÉ ZÁZEMÍ MUŽI	5,95
B0.23	HYGIENICKÉ ZÁZEMÍ ŽENY	5,95
B0.24	SCHOIDŠTE	8,12
B0.25	SEVEROVÝVNI	10,32
B0.26	ŠATNA	12,24
B0.27	CHODBA	6,93
B0.28	ŠATNA	17,22
B0.29	SKLAD PROPAGACE	20,52
B0.30	DILNA PROPAGACE	24,54
B0.31	TRAGORI KULIS	75,03
B0.32	SKLAD VÝTAHU	2,28
B0.33	SKLAD	66,75
B0.34	ROZVODNA VN	2,21
B0.35	TRAFOSTANICE	4,25


Celková plocha [m²]: 1285,09

Číslo	Jméno	Plocha (m²)
00.01	TECHNICKÉ ZÁZEMÍ, SKLADY	44,32
00.02	VÝMĚNIK TEPLA	41,66
00.03	ROZVODNA	16,13
00.04	MISTNOST UPSU	7,23
00.05	HYGIENICKÉ ZÁZEMÍ	5,02
00.06	ŠATNA DORŽBY	8,95
00.07	DILNA DORŽBY	16,78
00.08	ZALOŽNÍ ZDROJ PS09	31,8
00.09	TECHNICKÉ ZÁZEMÍ DORŽBY	37,05
00.10	SKLAD DORŽBY	14,49
00.11	MISTNOST VODOMĚRU	4,62
00.12	SKLAD	6,34
00.13	SKLAD	4,58
00.14	SKLAD	42,03
00.15	SCHODIŠTĚ	2,62
00.16	VENKOVNÍ SCHODIŠTĚ	14,33

Celková plocha [m²]: 297,25

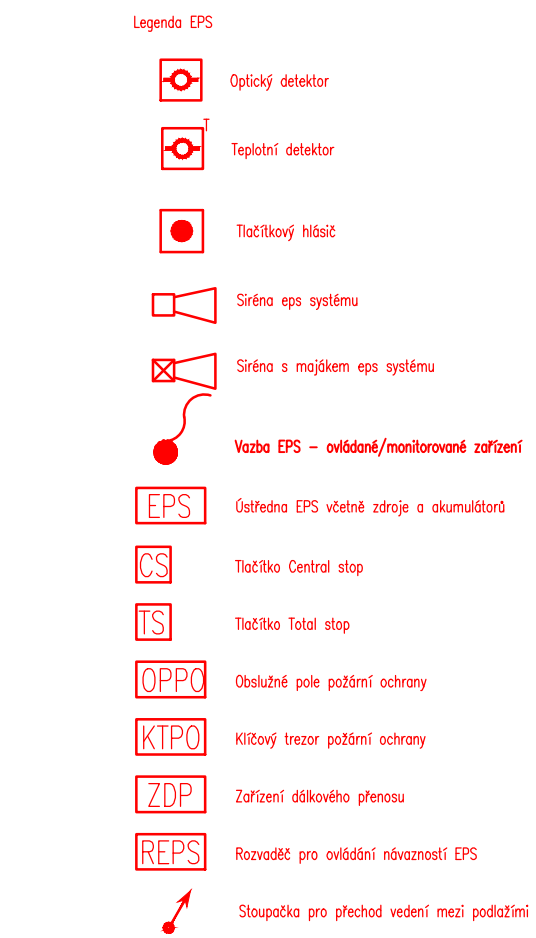

Kabel EPS linkový 1x2x0,8 E200 s1 d0
Kabel EPS 1x2x0,8 V180/E30 E200 s1 d0

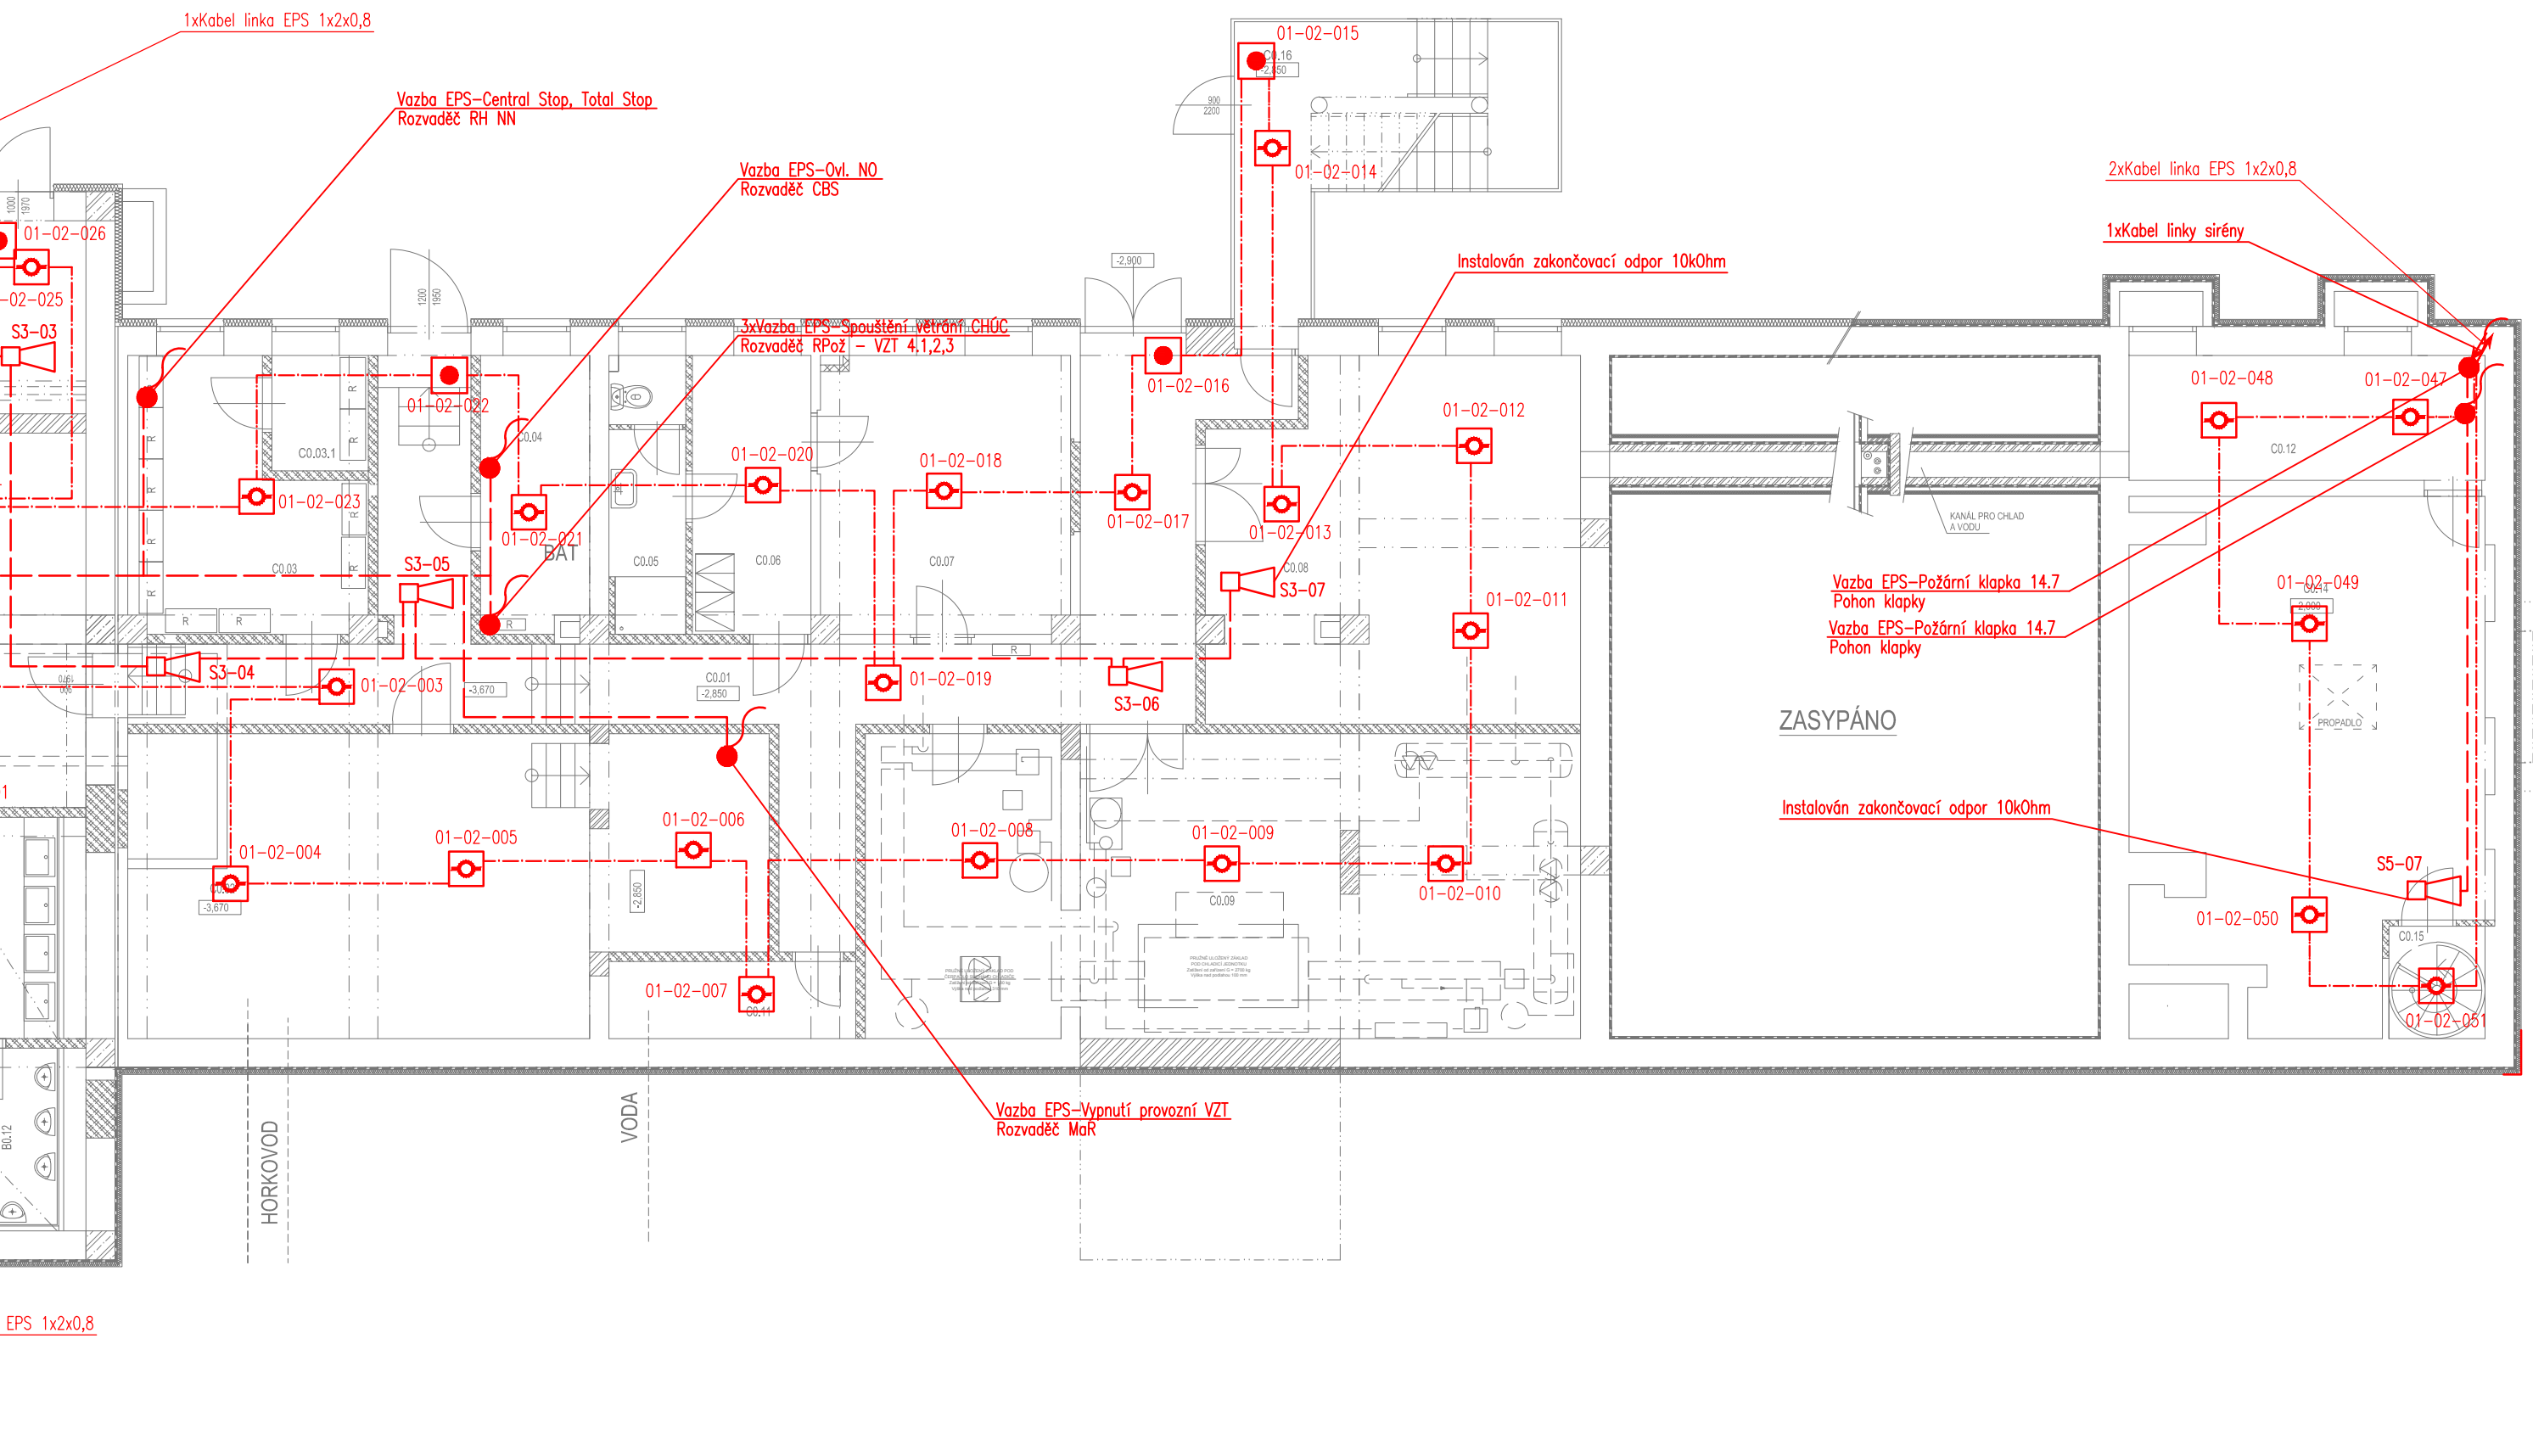[illegible]