
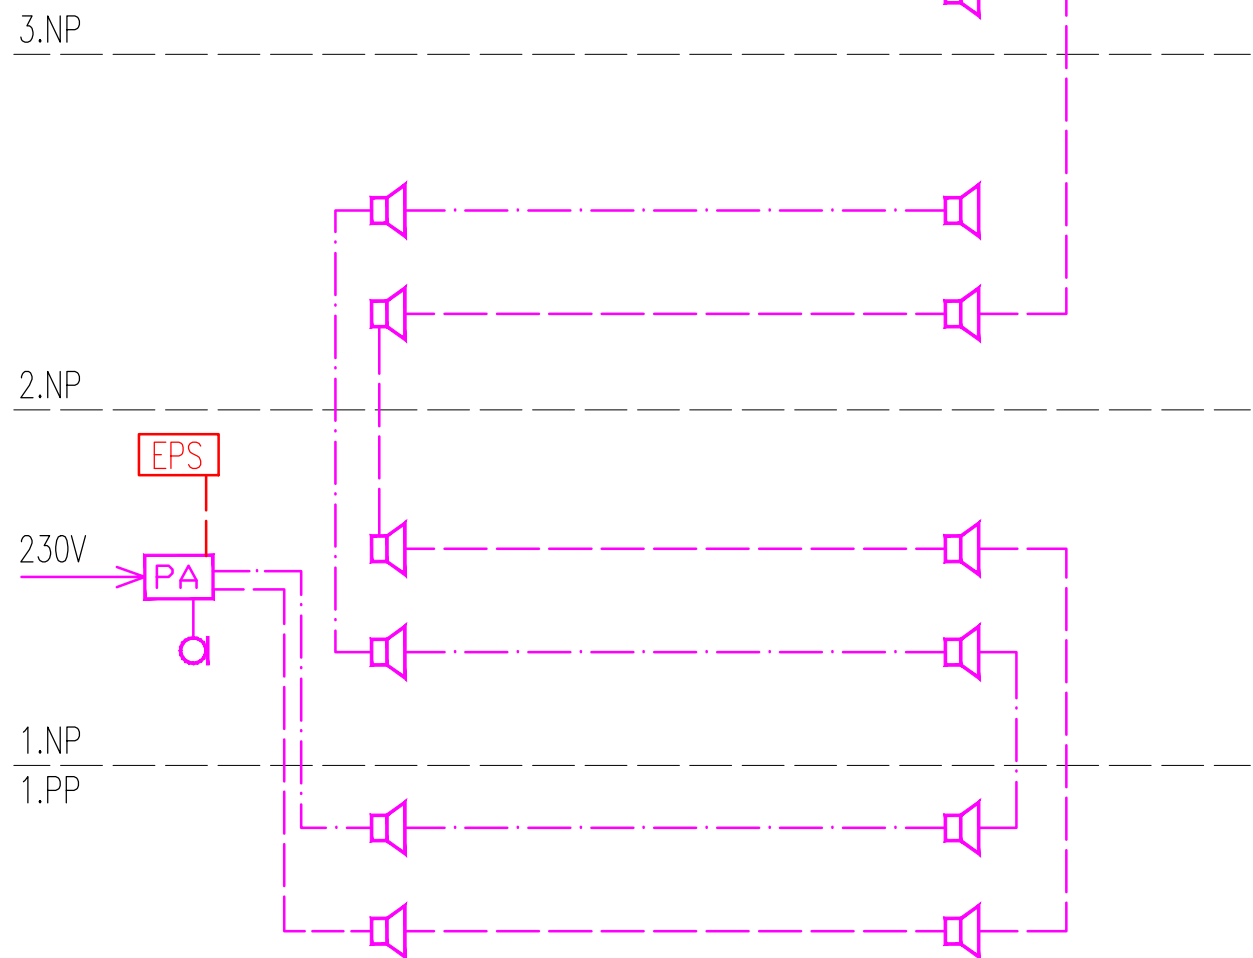


Blokové schéma

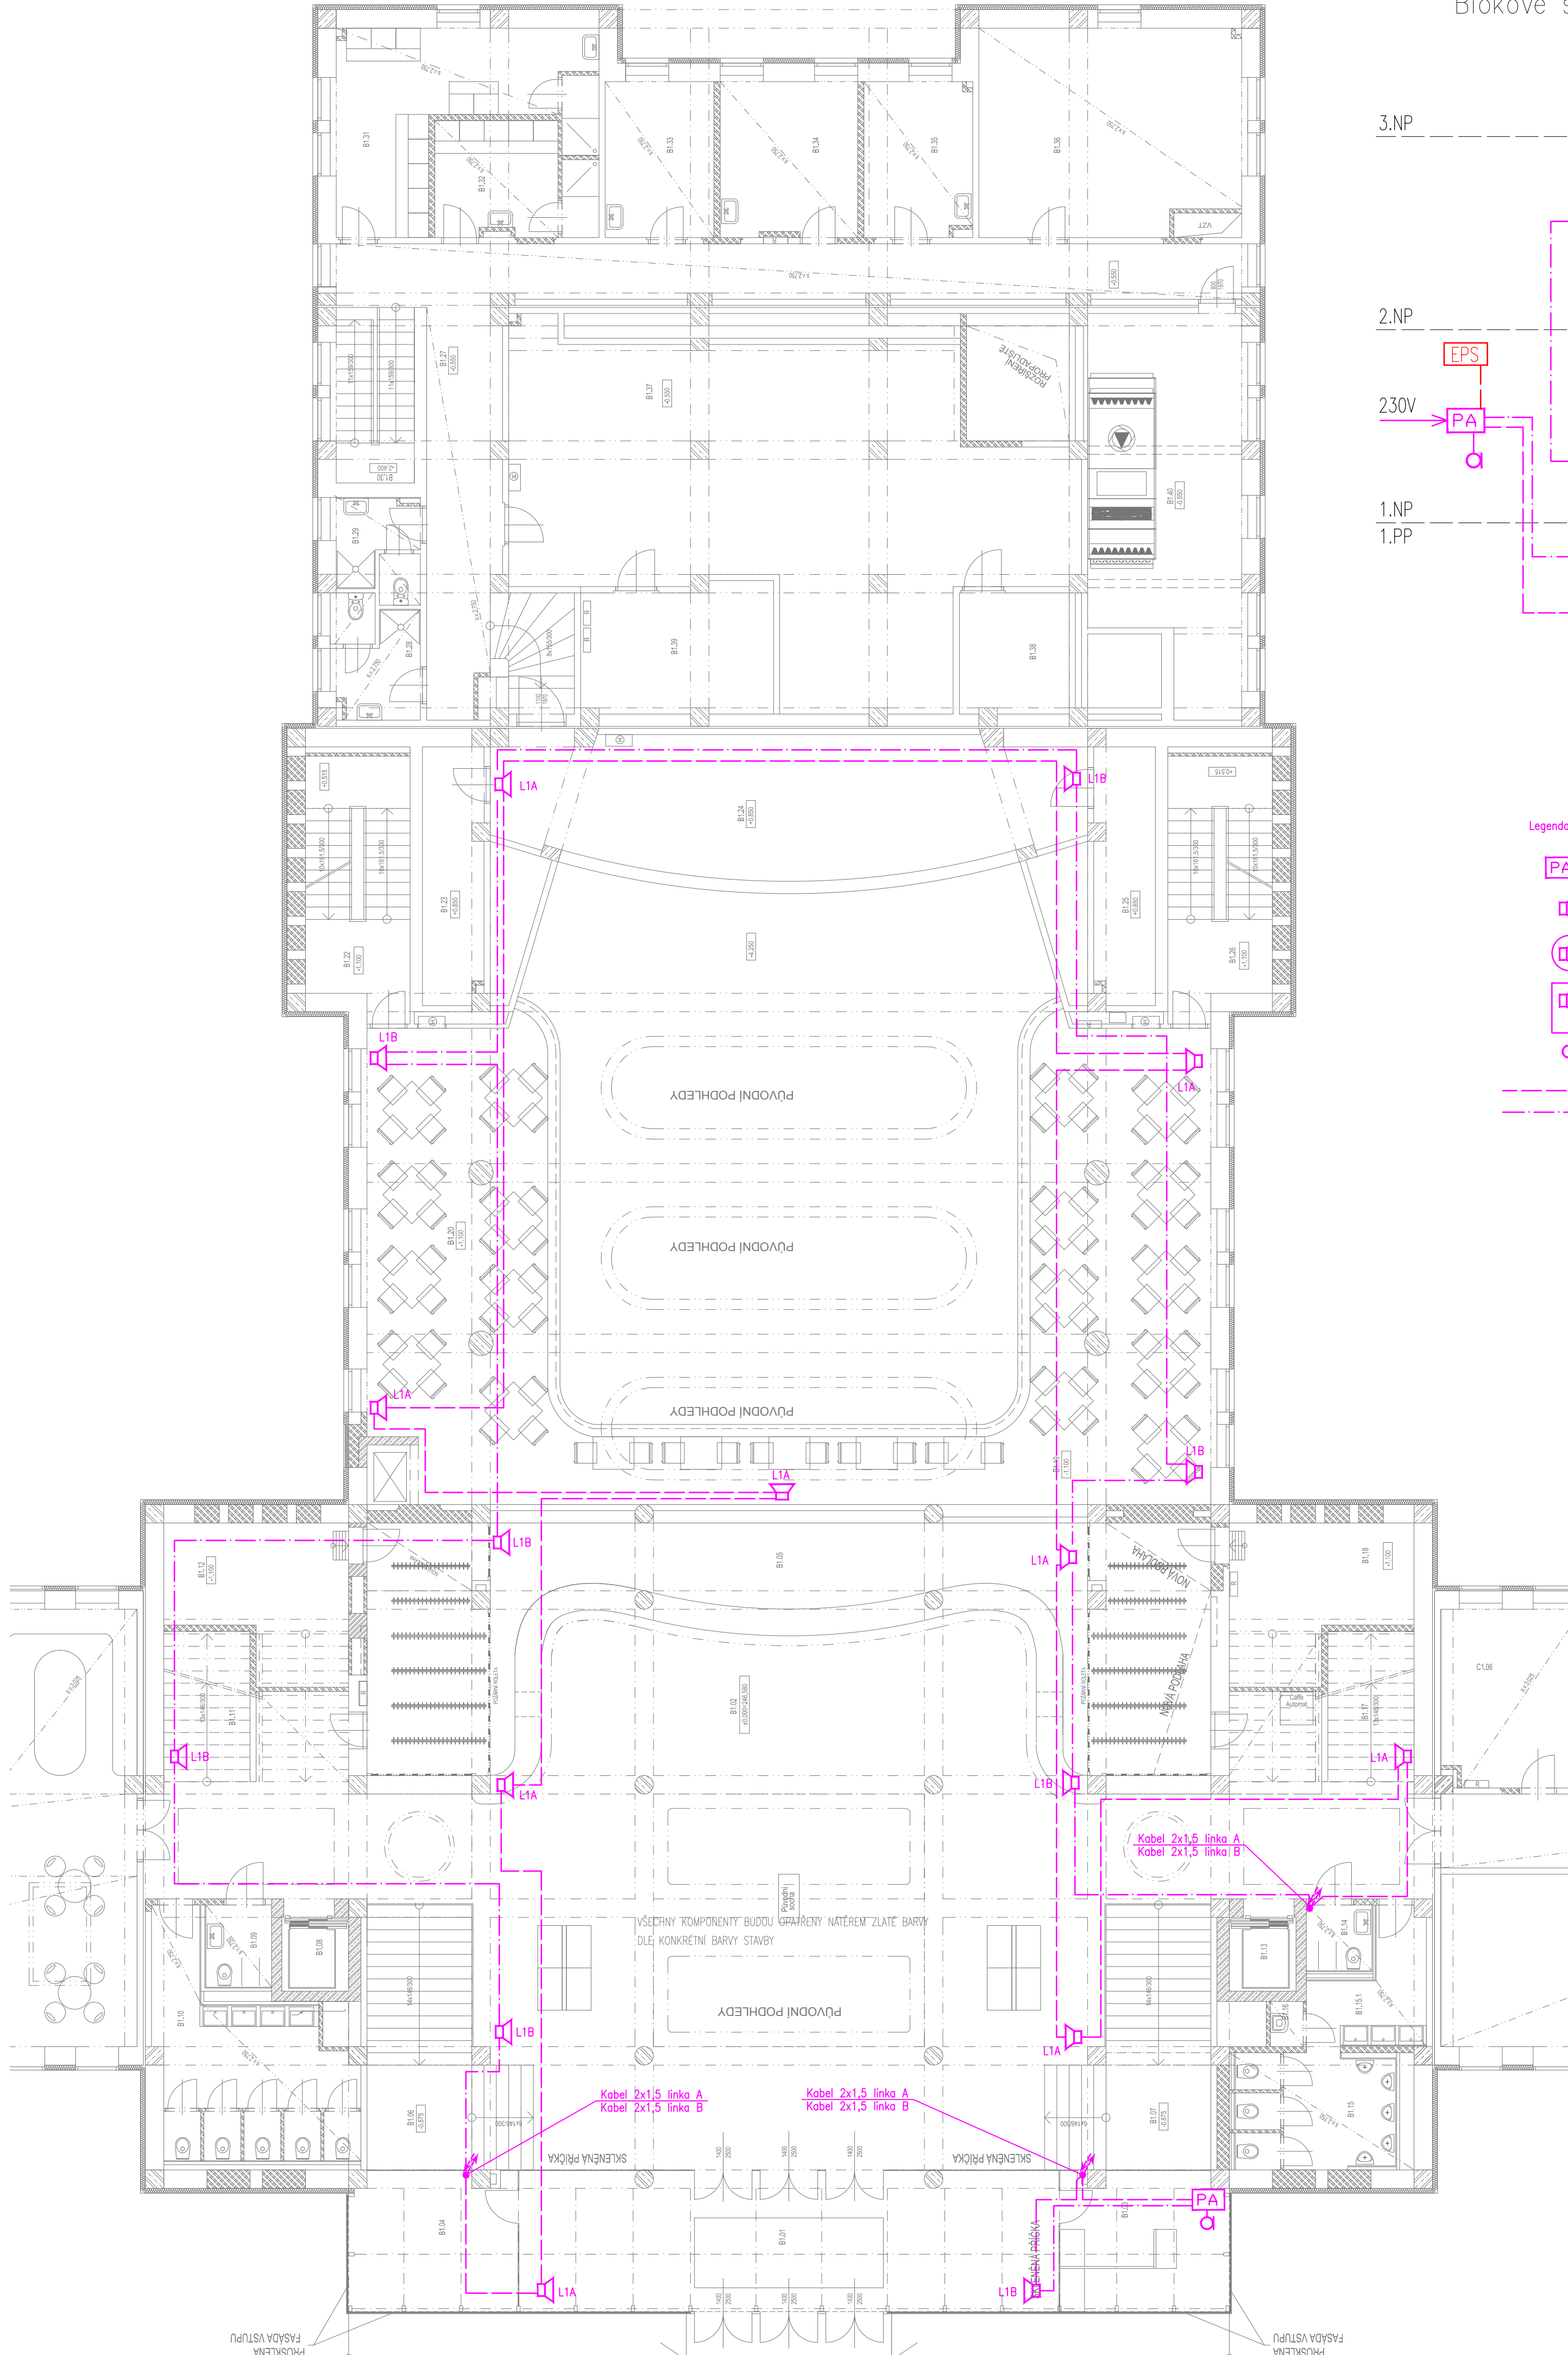

- Legenda ERO
- PA ROZHLASOVÁ OSTŘEDNA
 - EVAKUAČNÍ REPRODUKTOR
 - EVAKUAČNÍ REPRODUKTOR DO PODHLEDU
 - EVAKUAČNÍ REPRODUKTOR SLOUPOVÝ
 - MIKROFONNÍ PULT
 - Kabel 2x1,5 FE180/E30 B2ca1s0
 - Kabel 2x1,5 FE180/E30 B2ca1s0

Tabulka místností		
Číslo	Jméno	Plocha [m²]
B1.01	ZAVĚTRÍ	42,7
B1.02	FOYER	239,36
B1.03	PRODEJ	14,87
B1.04	KANCELÁŘ MĚ. POLICIE	14,87
B1.05	ŠATNA + RECEPCE	85,25
B1.06	SCHODIŠTĚ	20,66
B1.07	SCHODIŠTĚ	20,66
B1.08	VÝTAHOVÁ ŠACHTA	3,47
B1.09	BEZBARIÉROVÉ WC	4
B1.10	WC ŽENY	20,86
B1.11	SCHODIŠTĚ	28,35
B1.12	TECHNICKÝ PROSTOR	20,28
B1.13	VÝTAHOVÁ ŠACHTA	3,47
B1.14	BEZBARIÉROVÉ WC	2,64
B1.15	WC MUŽI	12,63
B1.15.1	WC MUŽI – PŘEDSÍŇ	6,86
B1.16	ÚKLID	1,17
B1.17	SCHODIŠTĚ	28,35
B1.18	TECHNICKÝ PROSTOR	20,08
B1.19	BALKON – PRAVÁ ČÁST	65,88
B1.20	BALKON – LEVÁ ČÁST	53,64
B1.21	OBSLUHA TECHNOLOGIE JEVIŠTĚ	8,62
B1.22	SCHODIŠTĚ	15,29
B1.23	SKLAD	9,46
B1.24	ORCHESTRÍŠTĚ	45,08
B1.25	SKLAD	9,45
B1.26	SCHODIŠTĚ	15,3
B1.27	KOMUNIKACE	53,23
B1.28	HYGIENICKÉ ZÁZEMÍ MUŽI	5,81
B1.29	HYGIENICKÉ ZÁZEMÍ ŽENY	4,85
B1.30	SCHODIŠTĚ	8,12
B1.31	ŠATNA M. POLICIE MUŽI	21,1
B1.32	ŠATNA M. POLICIE ŽENY	10,35
B1.33	ŠATNA	10,07
B1.34	SKLAD	12,73
B1.35	ŠATNA	10,07
B1.36	KLUBOVNA JITŘENKA	32,64
B1.37	KULISARNA	88,12
B1.38	OVLÁDÁNÍ OPONY	7,89
B1.39	ROZVODNA	14,18

Celková plocha [m²]: 1092,41

ZMĚNA		DATUM		PODPIS	
JTSK		±0,000 = 246,580 m n.m.		Bpv	
PROJEKTOVÁ, INŽENÝRSKÁ A KONZULTAČNÍ ORGANIZACE CERTIFIKÁT ISO 9001 IČO 60193280					
PROJEKTANT Petr Kryštof	VYPRACOVAL Jaromír Kyller	KONTROLA Ing. Vladimír Pospíšil	HL.INŽ.PROJEKTU Ing. Petr Kašpar	 VPO DECO PRAHA a.s. PODOBANSKÁ 20, 160 00 PRAHA 6 ATELIÉR POZEMLNÍCH STAVEB	
AKCE REKONSTRUKCE A MODERNIZACE DOMU KULTURY POKLAD					
PS03 – EVAKUAČNÍ ROZHLAS					
000					
OBSAH PŘÍLOHY PŮDORYS 1.NP				ČÍSLO KOPIE C	
				ČÁST 04	
				KÓD DWP-DPS-C-PS03-000-PY1	
DOKUMENTACE LZE UŽÍMAT POUZE VE SMYSLU PŘÍSLUŠNÉ SMLOUVY O DÍLO. VYKRES, Ů JEHO ČÁSTI, MŮŽE BÝT KOPÍROVÁN NEBO JINÝM ZPŮSOBEM ROZŠÍŘOVÁN POUZE PO PŘEDCHOZÍM SOHLASÍ VPO DECO PRAHA a.s.					