



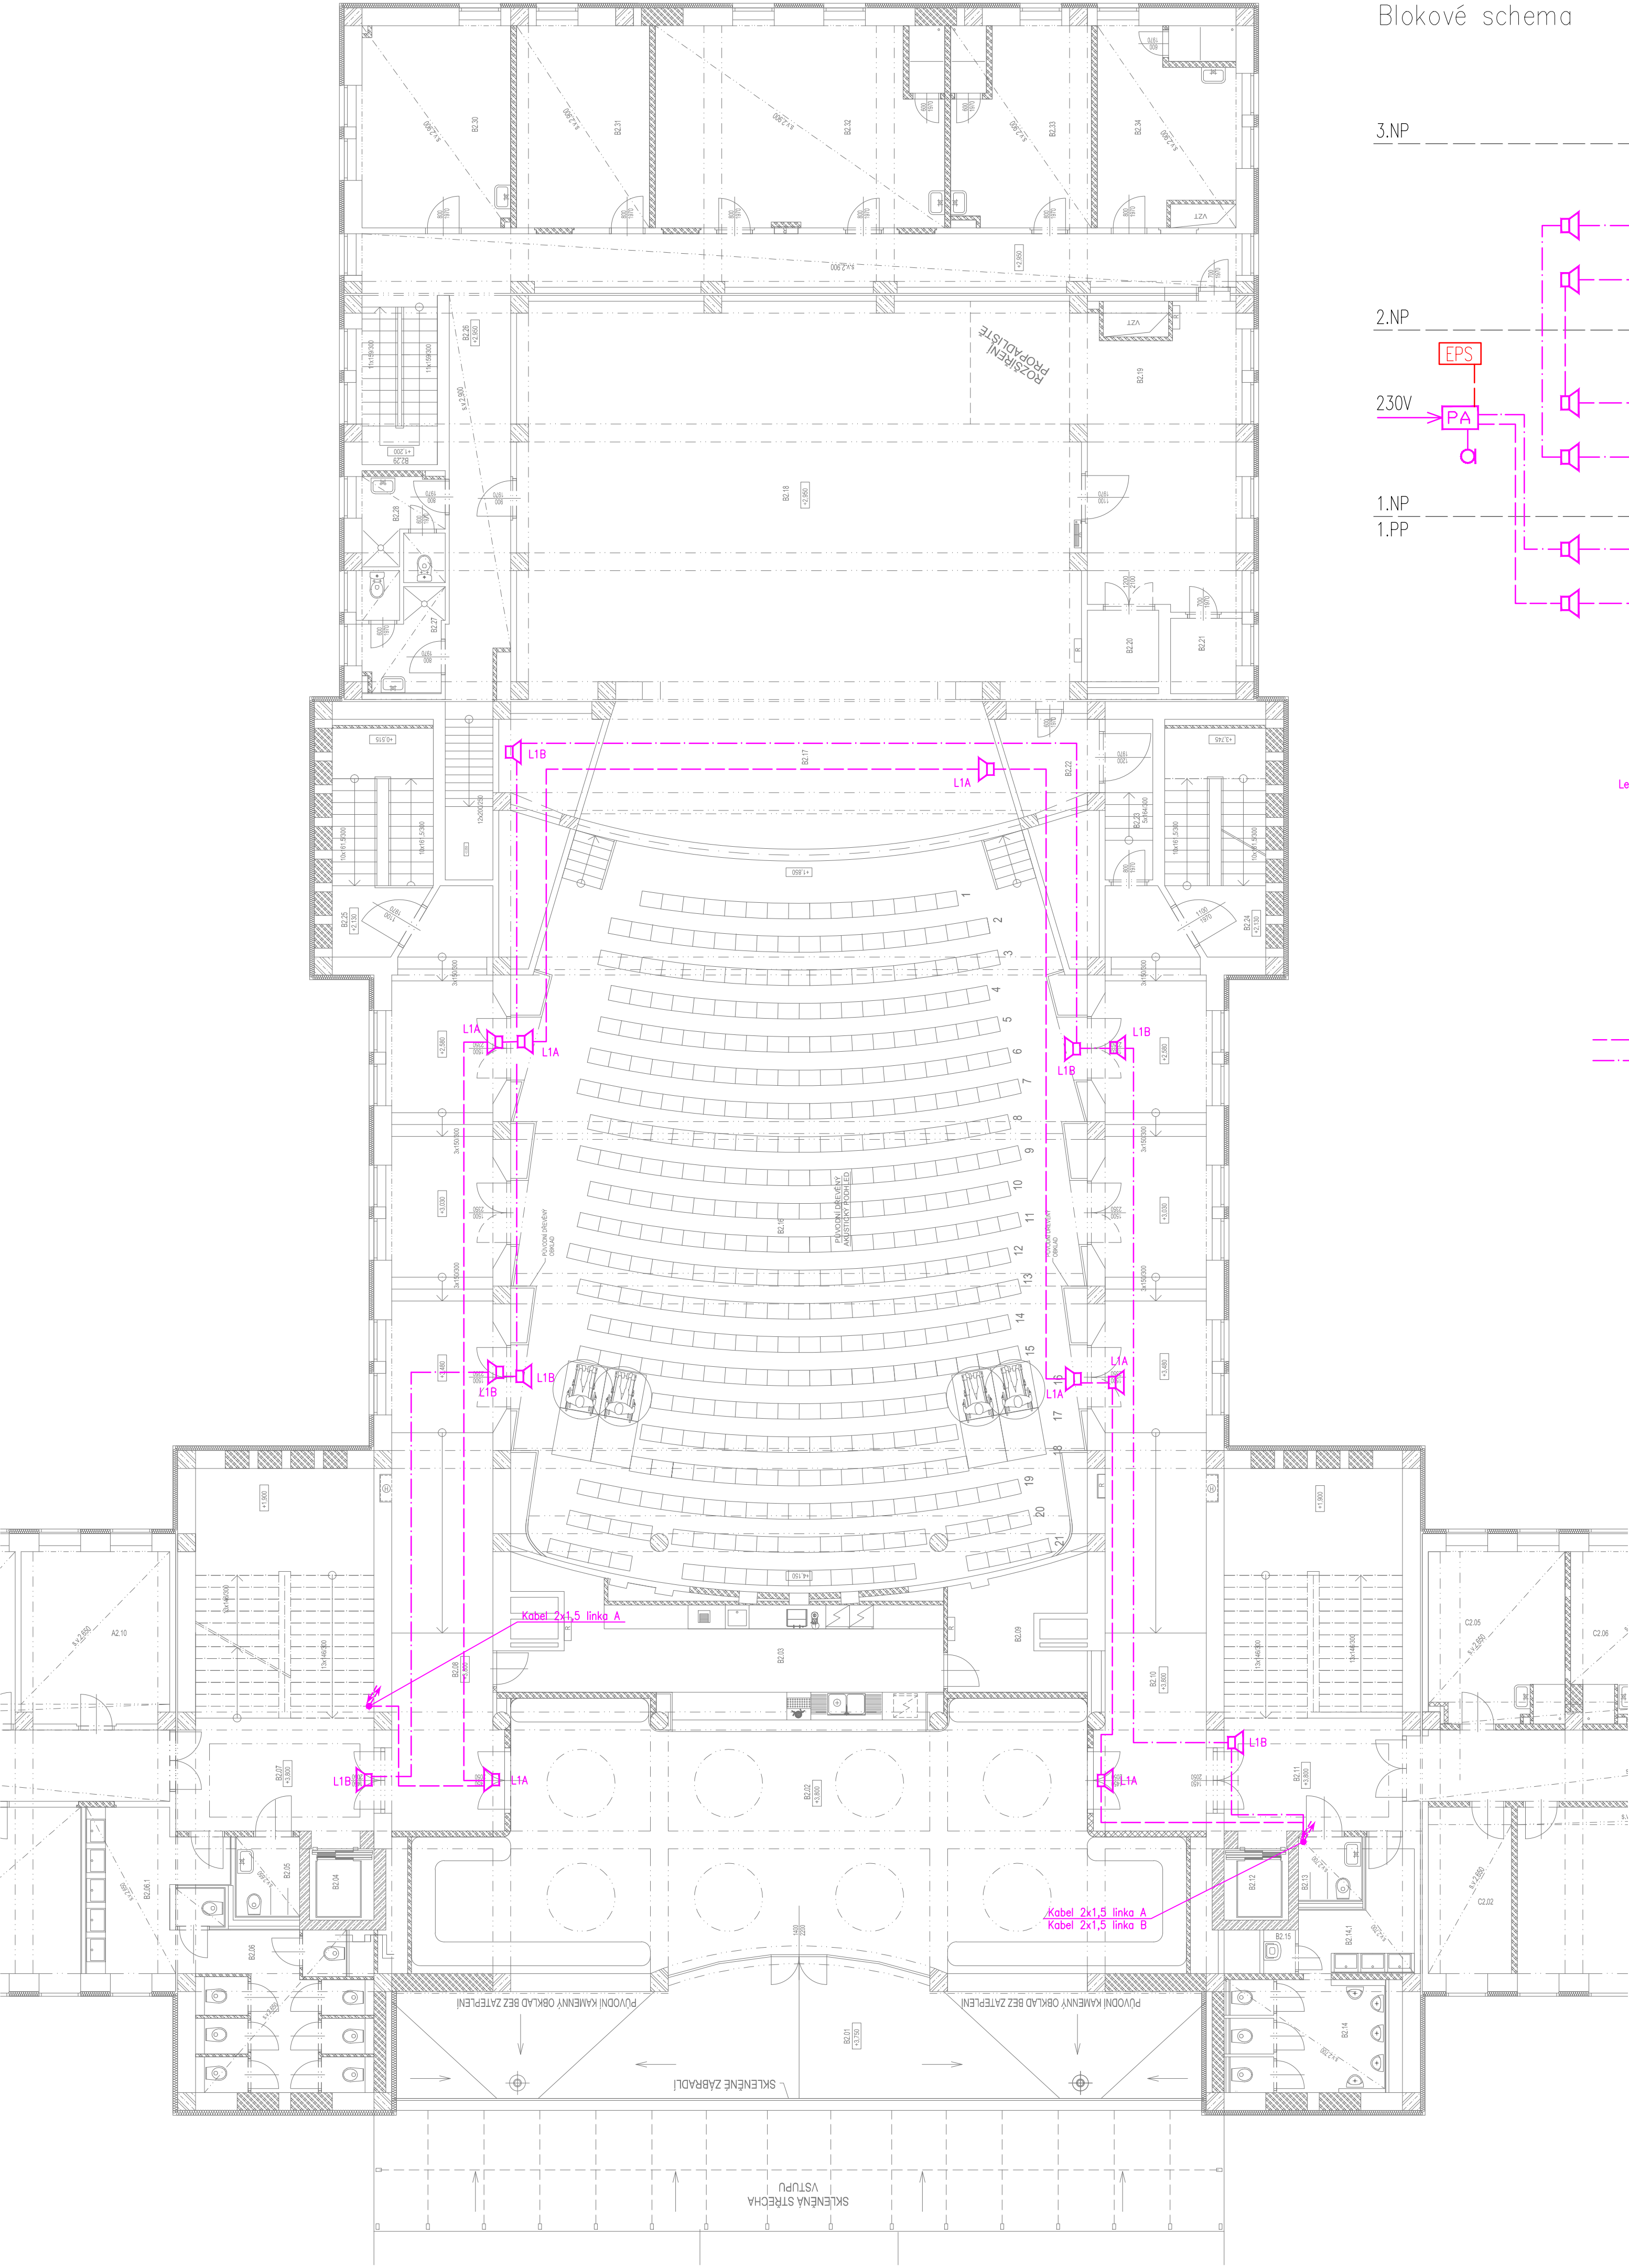

Blokové schema

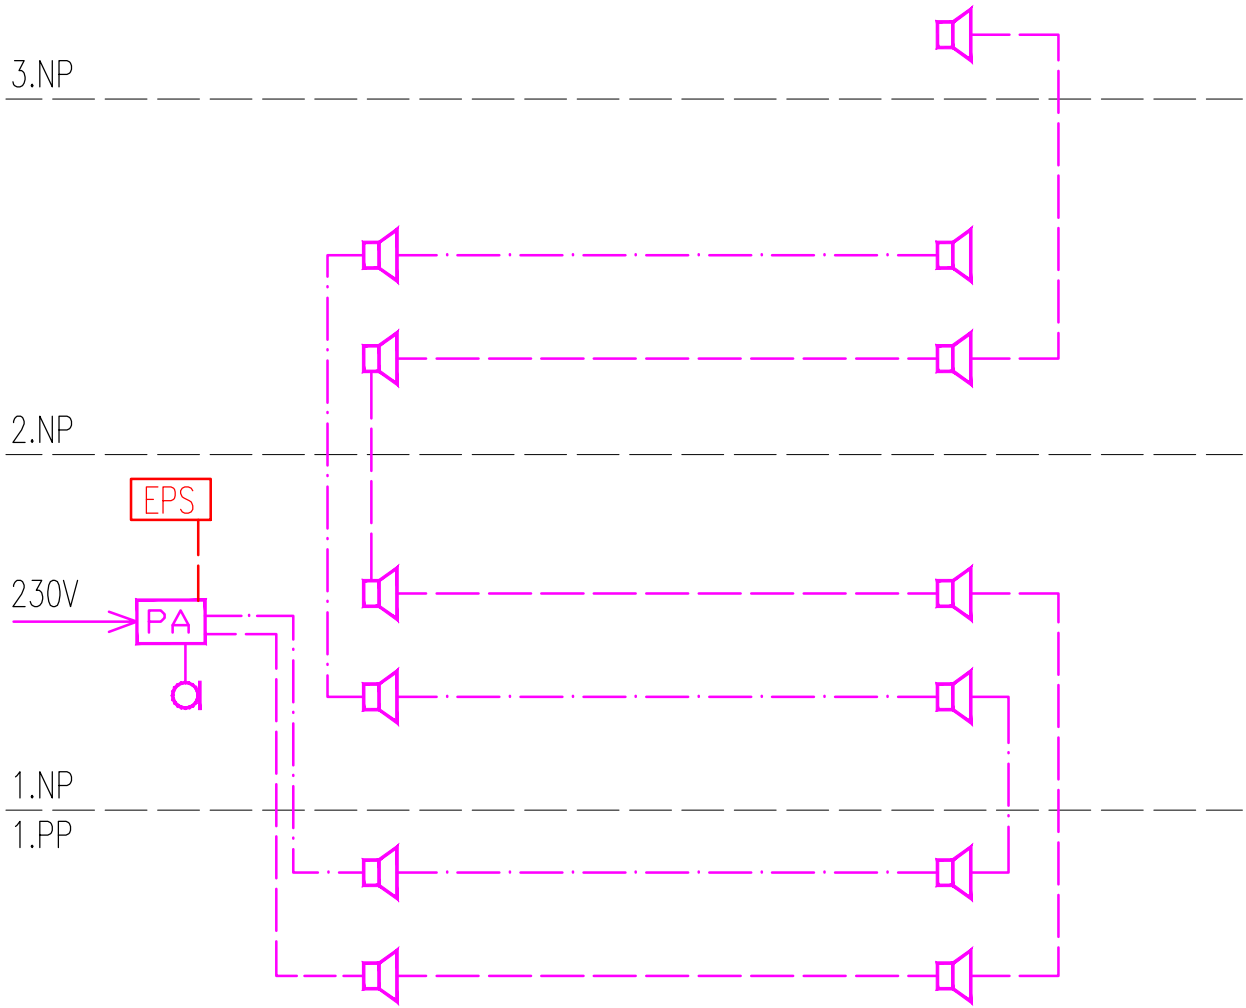

Legenda ERO

- ROZHLASOVÁ ŮSTŘEDNA
- EVAKUAČNÍ REPRODUKTOR
- EVAKUAČNÍ REPRODUKTOR DO PODHLEDU
- EVAKUAČNÍ REPRODUKTOR SLOUPOVÝ
- MIKROFONNÍ PULT
- Kabel 2x1,5 FE180/E30 B2ca1s0
- Kabel 2x1,5 FE180/E30 B2ca1s0

Tabulka místností		
Číslo	Jméno	Plocha [m²]
B2.01	TERASA	60,14
B2.02	FOYER	113,77
B2.03	BAR	33,75
B2.04	VÝTAHOVÁ ŠACHTA	3,46
B2.05	BEZBARIÉROVÉ WC	3,68
B2.06	WC ŽENY	19,19
B2.06.1	WC ŽENY – PŘEDSÍŇ	10,65
B2.07	SCHODIŠTĚ	42,44
B2.08	KOMUNIKACE	62,54
B2.09	SKLAB BARU	9,43
B2.10	KOMUNIKACE	62,54
B2.11	SCHODIŠTĚ	41,17
B2.12	VÝTAHOVÁ ŠACHTA	3,46
B2.13	BEZBARIÉROVÉ WC	2,64
B2.14	WC MUŽI	12,63
B2.14.1	WC MUŽI – PŘEDSÍŇ	6,86
B2.15	ÚKLID	1,17
B2.16	DIVADELNÍ SÁL	251,24
B2.17	PŘEDSCÉNA	39,44
B2.18	JEVIŠTĚ	140,11
B2.19	KOMUNIKACE	30,28
B2.20	VÝTAHOVÁ ŠACHTA	3,24
B2.21	STROJOVNA VÝTAHU	3,13
B2.22	KOMUNIKACE	5,55
B2.23	KOMUNIKACE	4,86
B2.24	SCHODIŠTĚ	14,33
B2.25	SCHODIŠTĚ	14,33
B2.26	KOMUNIKACE	52,21
B2.27	HYGIENICKÉ ZÁZEMÍ MUŽI	5,87
B2.28	HYGIENICKÉ ZÁZEMÍ ŽENY	5,42
B2.29	SCHODIŠTĚ	7,55
B2.30	ŠATNA	19,12
B2.31	REKVIZITÁRNA	17,08
B2.32	VELKÁ ŠATNA	37,23
B2.33	MALÁ ŠATNA	18,1
B2.34	JEVIŠTNÍ MISTR	17,85

Celková plocha [m²]: 1176,46

ZMĚNA		DATUM		PODPIS	
JTSK		±0,000 = 246,580 m n.n.		BpV	
PROJEKTOVÁ, INŽENÝRSKÁ A KONZULTAČNÍ ORGANIZACE CERTIFIKÁT ISO 9001 IČO 60193280					
PROJEKTANT Petr Kryštof	VYPRACOVAL Jaromír Kyller	KONTROLA Ing. Vladimír Pospíšil	HL.INŽ.PROJEKTU Ing. Petr Kašpar	 VPÚ DECO PRAHA a.s. PODOBANSKÁ 20, 160 00 PRAHA 6 ATELIÉR POZEMNÍCH STAVEB	
AKCE REKONSTRUKCE A MODERNIZACE DOMU KULTURY POKLAD					
PS03 – EVAKUAČNÍ ROZHLAS					
000					
POČET FORMÁTŮ 6/A4				ČÍSLO PŘÍLOHY 05	
PŮDORYS 2.NP				KÓD DWP_PPS_C_PSO3_000_P02	