
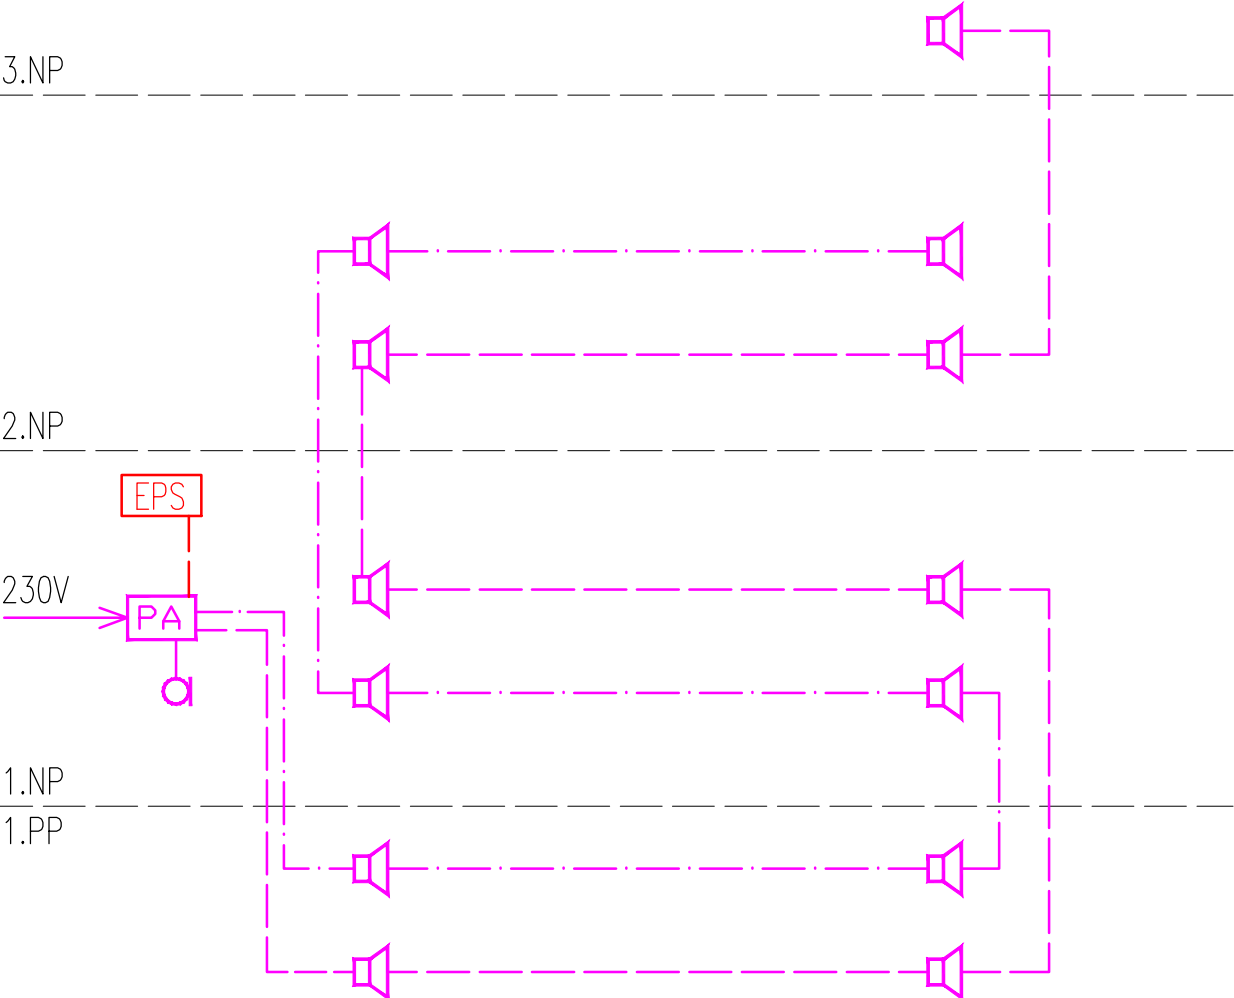


Blokové schema

Tabulka místností		
Číslo	Jméno	Plocha [m²]
B0.01	SALONEK	137,28
B0.02	BAR	20,59
B0.03	SKLAD BARU	23,39
B0.04	ZÁZEMÍ BARU	23,39
B0.05	SCHODIŠTĚ	18,41
B0.06	SCHODIŠTĚ	18,37
B0.07	KOMUNIKACE	22,8
B0.08	WC ŽENY	13,07
B0.08.1	WC ŽENY – PŘEDSÍŇ	8,97
B0.09	VÝTAHOVÁ ŠACHTA	3,46
B0.10	SKLAD KUCHYNĚ	25,78
B0.11	KOMUNIKACE	12,62
B0.12	WC MUŽI	12,37
B0.12.1	WC MUŽI – PŘEDSÍŇ	9,23
B0.13	ÚKLID	1,17
B0.14	VÝTAHOVÁ ŠACHTA	3,46
B0.15	SPOLEČENSKÝ SÁL	415,15
B0.15	SPOLEČENSKÝ SÁL	415,15
B0.16	JEVIŠTĚ	68,79
B0.17	KOMUNIKACE	21,51
B0.18	SCHODIŠTĚ	15
B0.19	SCHODIŠTĚ	15
B0.20	SCHODIŠTĚ	3,88
B0.21	KOMUNIKACE	54,39
B0.21	KOMUNIKACE	54,39
B0.22	HYGIENICKÉ ZÁZEMÍ MUŽI	5,95
B0.23	HYGIENICKÉ ZÁZEMÍ ŽENY	5,41
B0.24	SCHODIŠTĚ	8,12
B0.25	SERVEROVNA	10,32
B0.26	ŠATNA	12,24
B0.27	CHODBA	6,93
B0.28	ŠATNA	17,22
B0.29	SKLAD PROPAGACE	20,52
B0.30	DÍLNA PROPAGACE	24
B0.31	TRANSPORT KULIS	75,03
B0.32	ŠACHTA VÝTAHU	3,78
B0.33	SKLAD	66,75
B0.34	ROZVODNA VN	22,1
B0.35	TRAFOSTANICE	4,25

Celková plocha [m²]: 1285,09

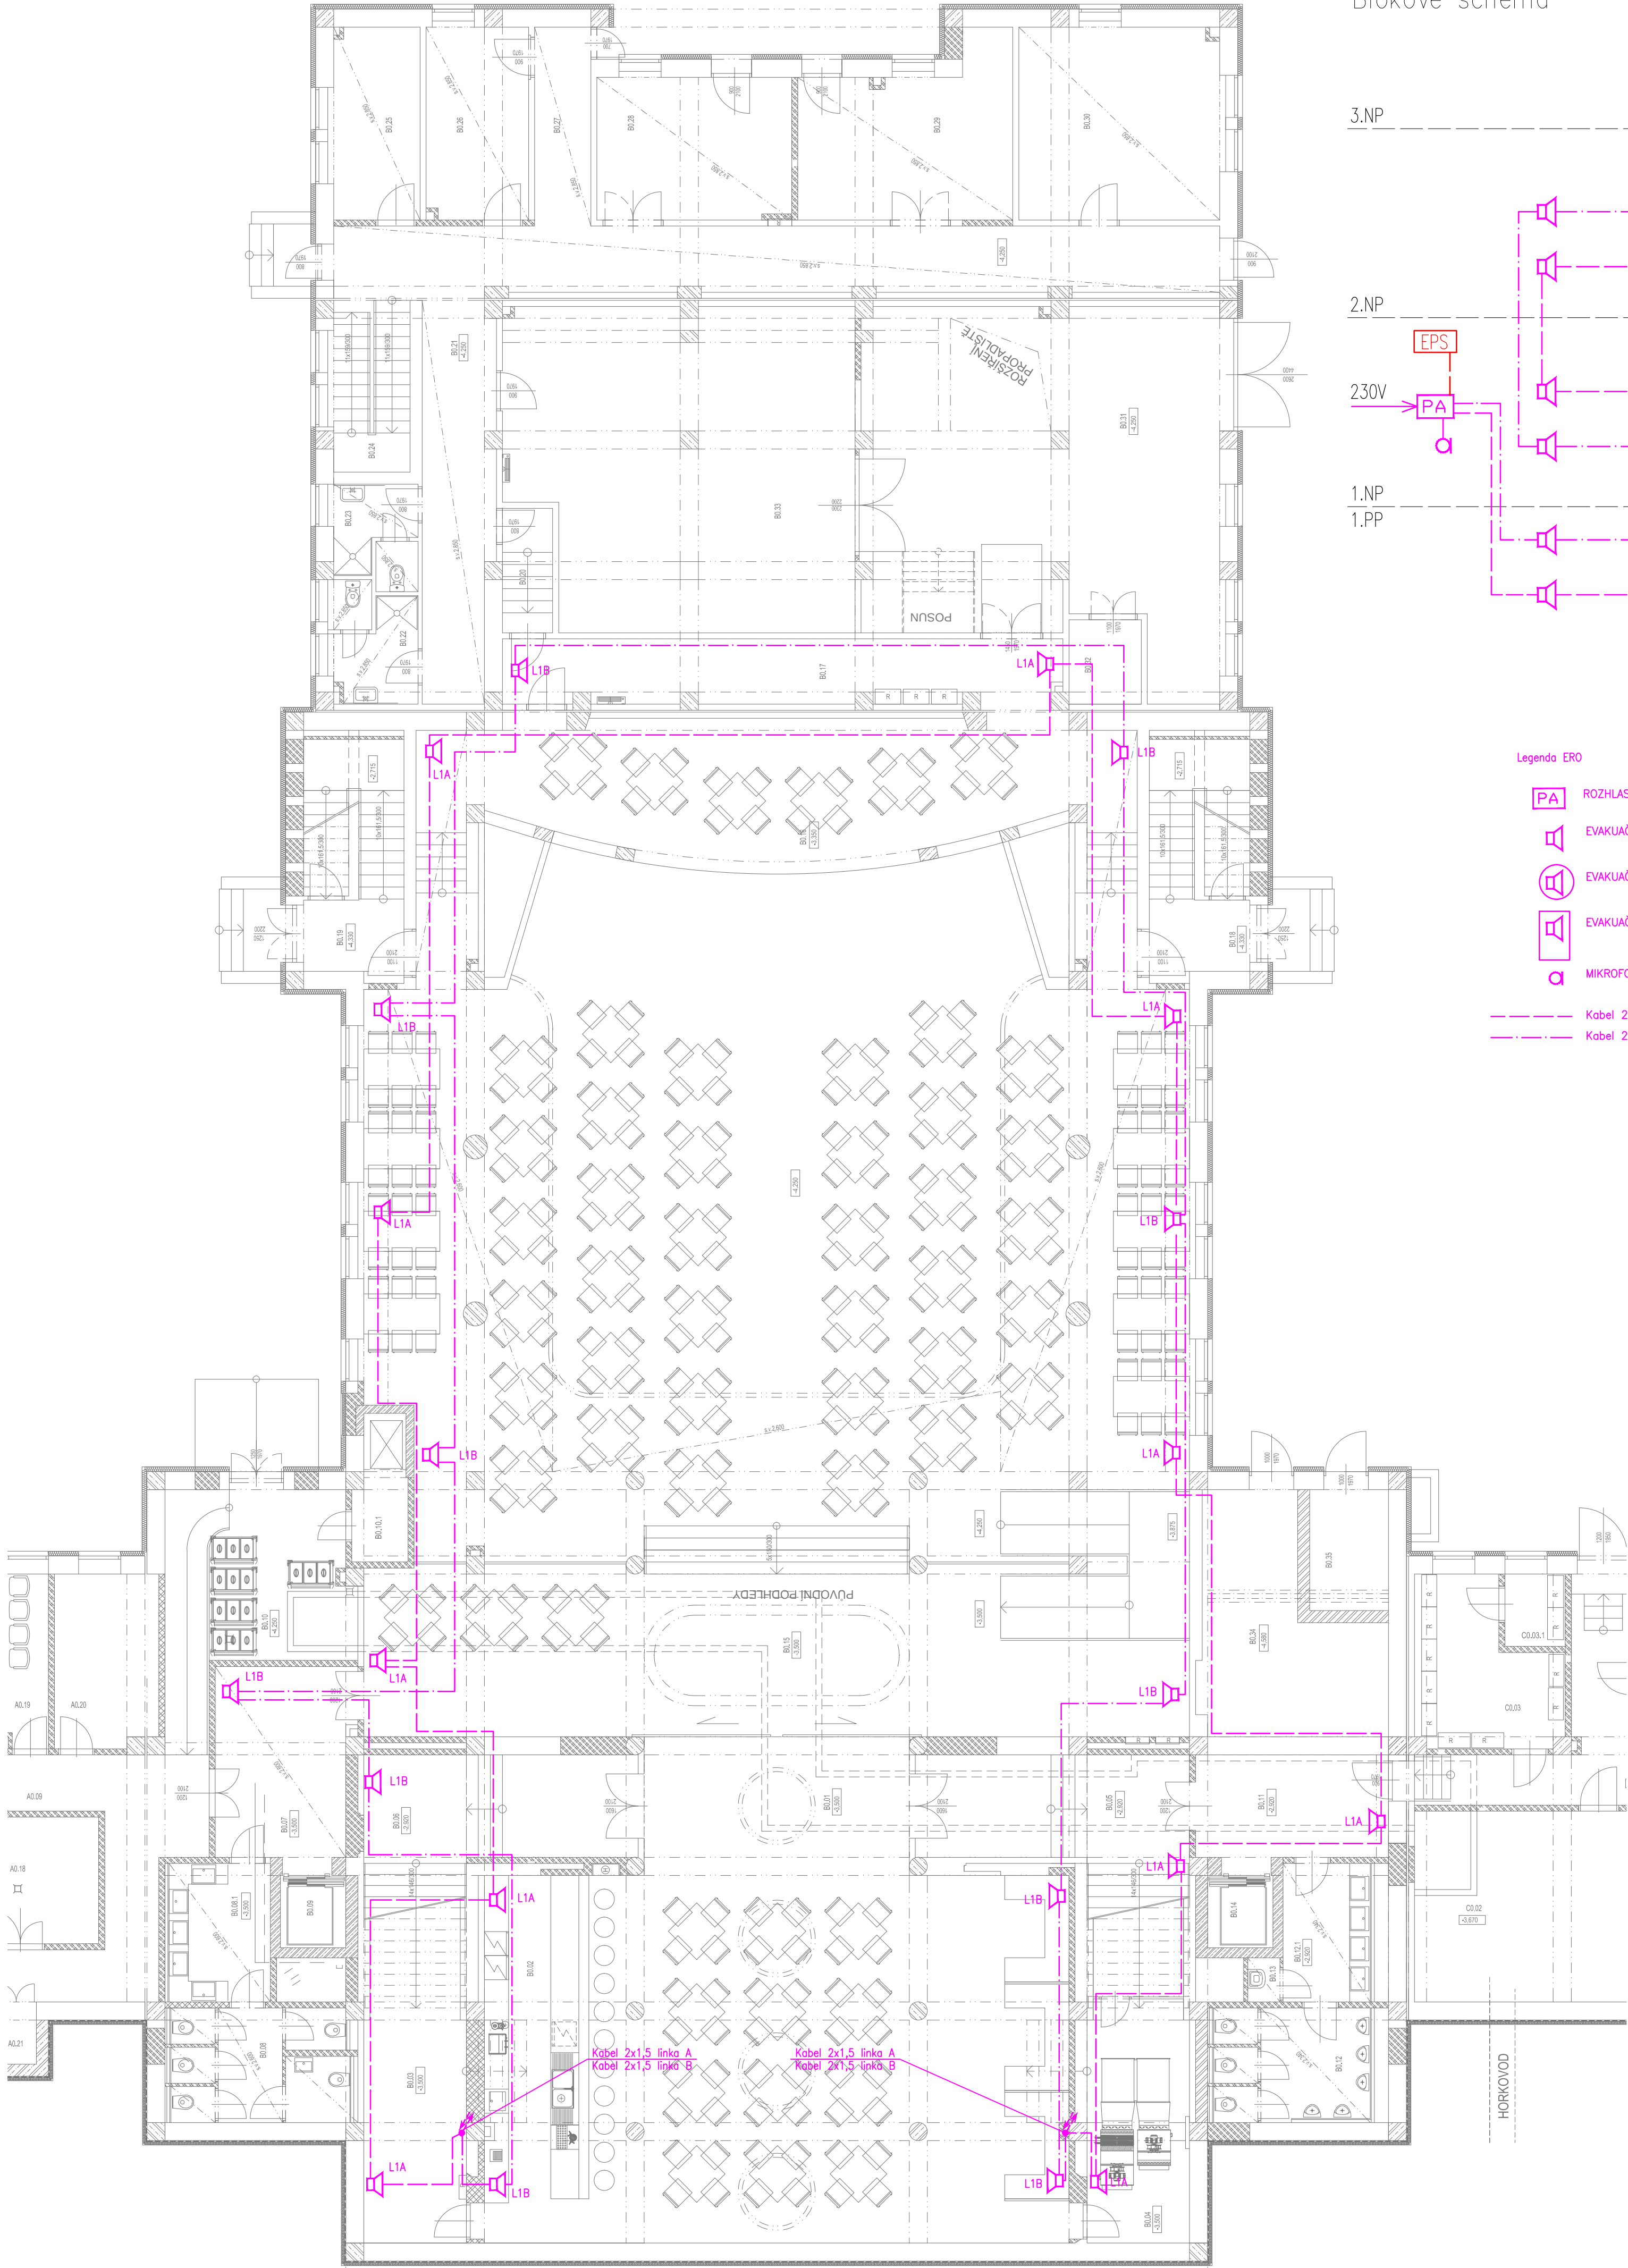

Legenda ERO

PA ROZHLASOVÁ ŮSTŘEDNA



EVAKUAČNÍ REPRODUKTOR



EVAKUAČNÍ REPRODUKTOR DO PODHLEDY



EVAKUAČNÍ REPRODUKTOR SLOUPOVÝ



MIKROFONNÍ PULT

Kabel 2x1,5 FE180/E30 B2ca1s0

Kabel 2x1,5 FE180/E30 B2ca1s0

ZMĚNA		DATUM		PODPIS	
JTSK		±0,000 = 246,580 m n.m.		Bpv	
PROJEKTOVÁ, INŽENÝRSKÁ A KONZULTAČNÍ ORGANIZACE CERTIFIKÁT ISO 9001 IČO 60193280					
PROJEKTANT Petr Kryštof	VYPRACOVAL Jaromír Kyller	KONTROLA Ing. Vladimír Pospíšil	HL.INŽ.PROJEKTU Ing. Petr Kašpar	 VPO DECO PRAHA a.s. PODOBANSKÁ 20, 160 00 PRAHA 6 ATELIÉR POZEMNÍCH STAVEB	
AKCE REKONSTRUKCE A MODERNIZACE DOMU KULTURY POKLAD					
PS03 – EVAKUAČNÍ ROZHLAS					
000					
OBSAH PŘÍLOHY PŮDORYS 1.PP				ČÍSLO KOPIE C	ČÁST 03
DOKUMENTACE DPS				ČÍSLO ZAKÁZKY 2-0299-00/40	
MĚŘITKO 12/2012				POČET FORMÁTŮ 6/A4	
DOP. DPS, C, PS01, 000, PPI					