


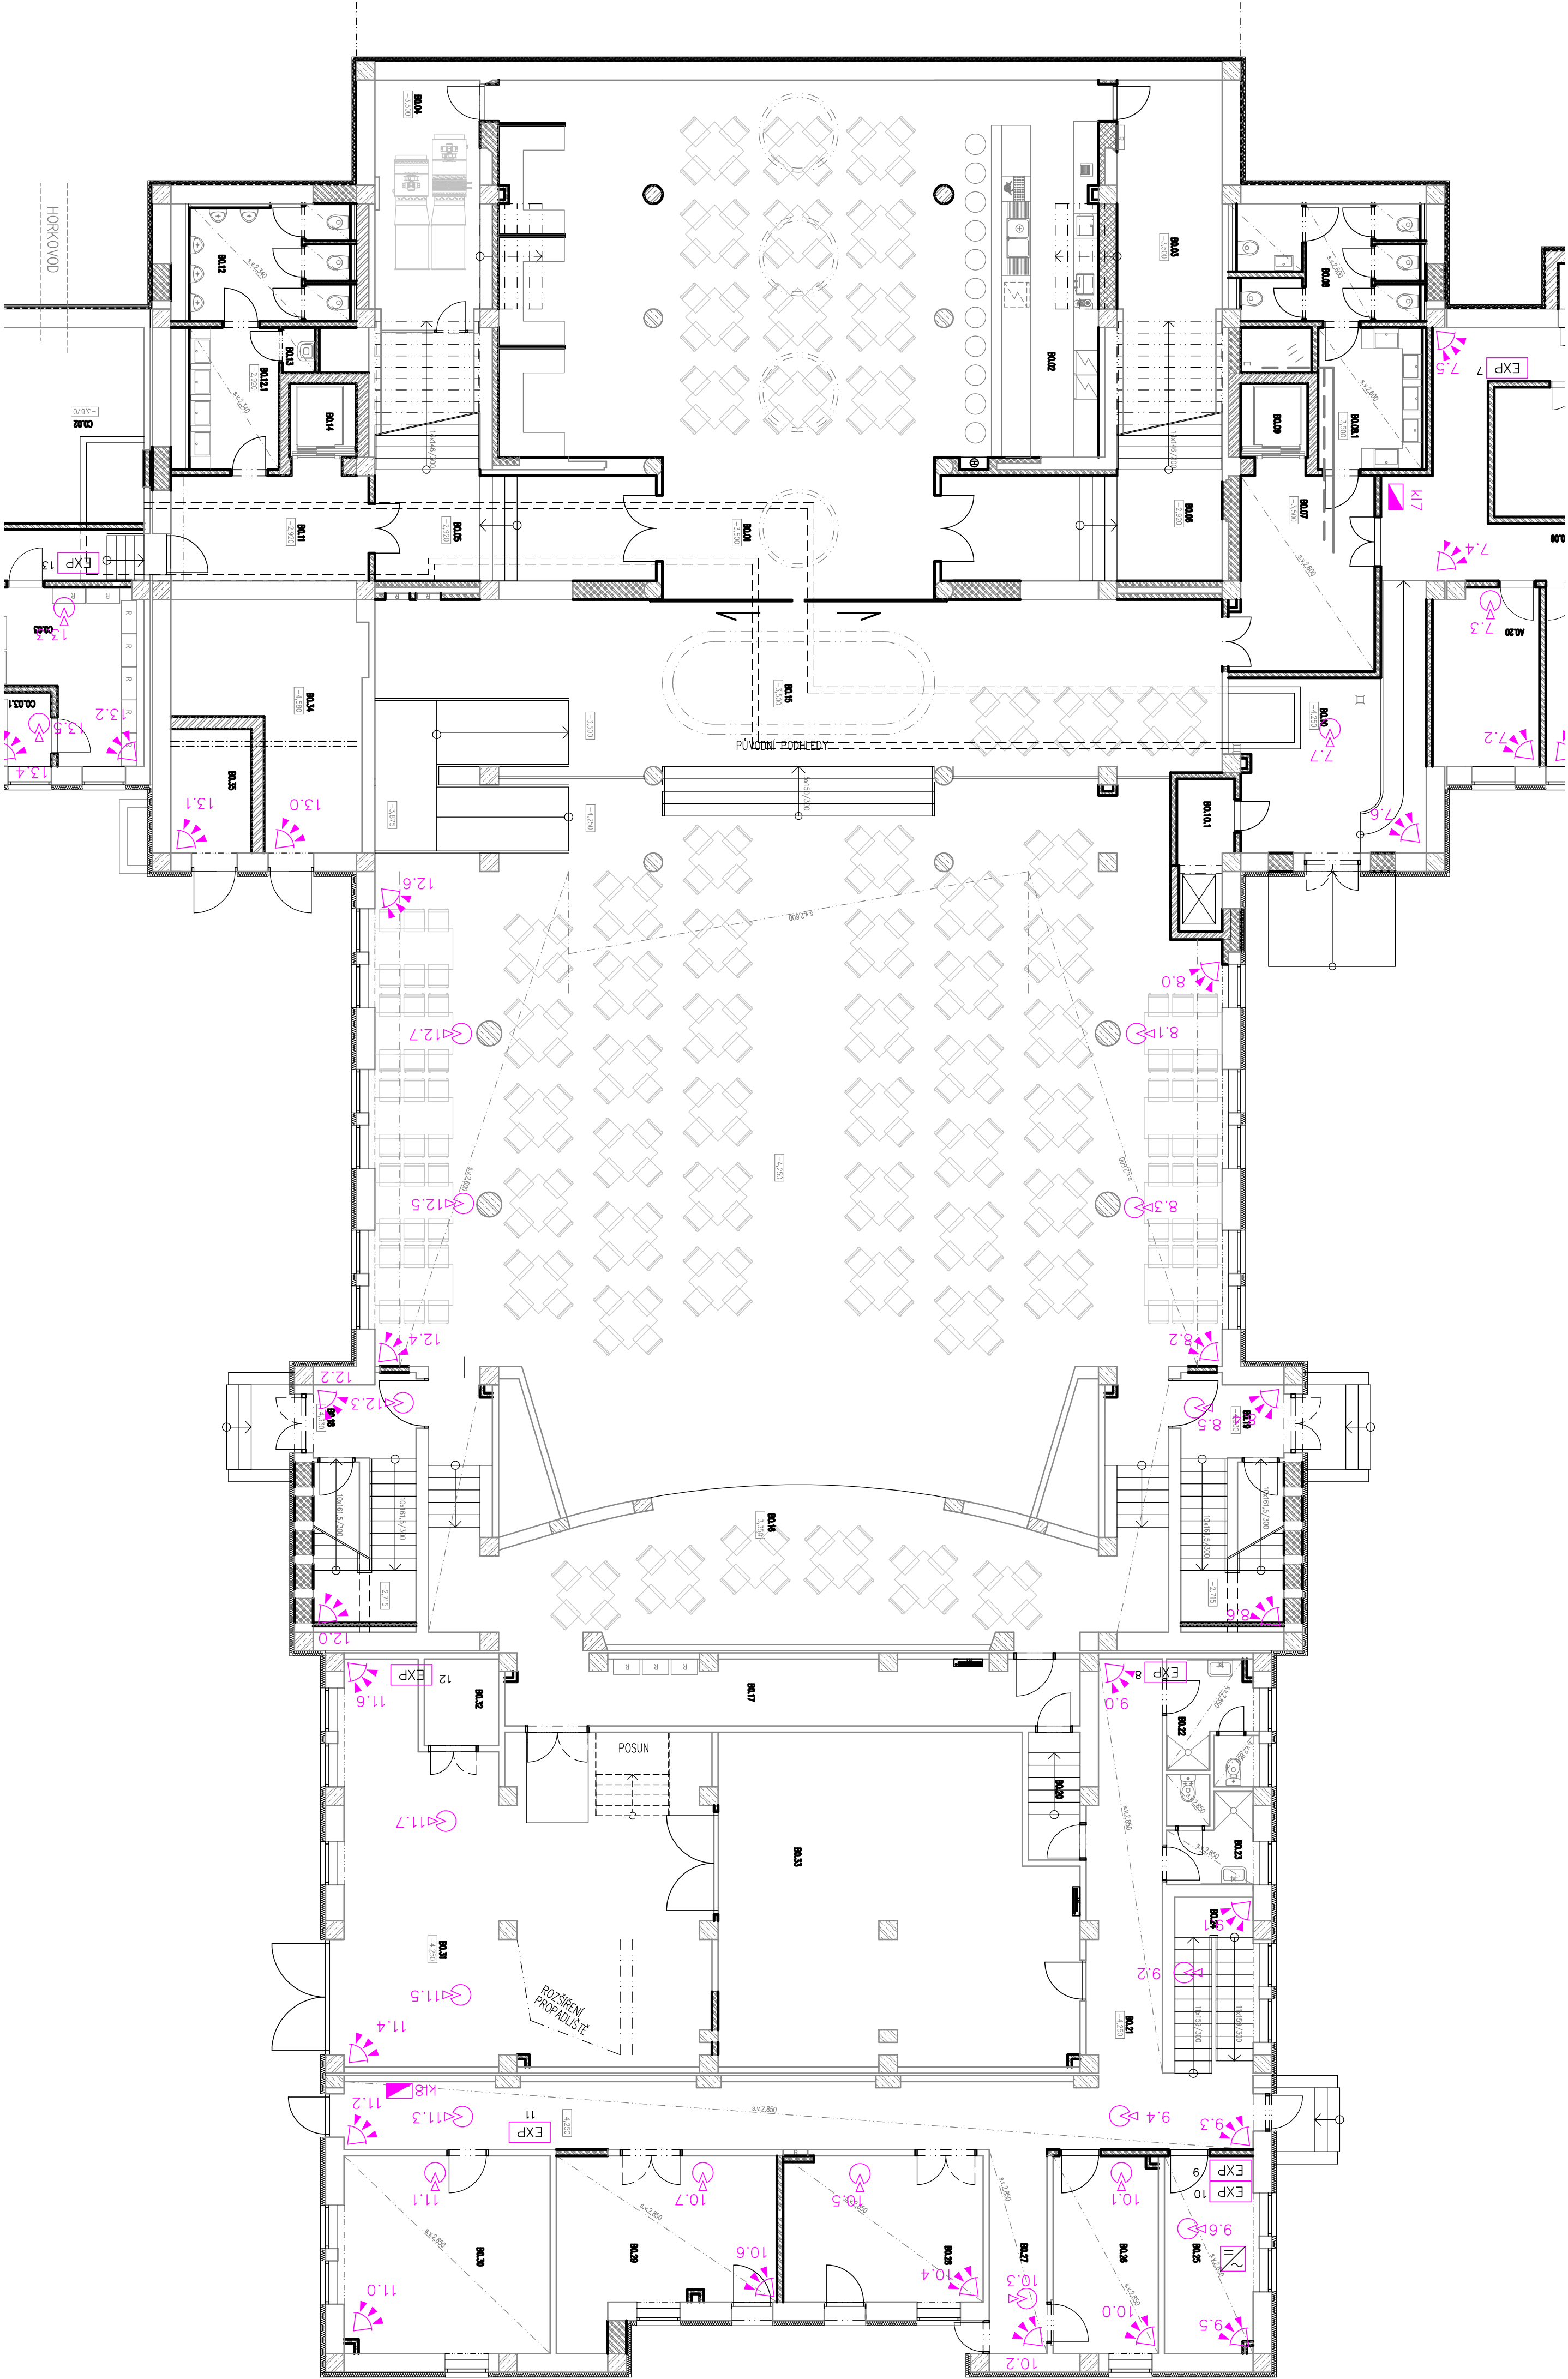

LEGENDA K TABULCE MÍSTNOSTÍ


- POL: AHA;
A1 – POTR (ZDRSNIN)
A2 – POTR SE VSYPEK
A3 – PŘEDVÝSIVNÁ STRKA
A4 – TARET PRŮJMA MULTISAFÉ
A5 – TARET PRŮJMA EXCELLENCE 70 RUBY
A6 – TARET PRŮJMA EXCELLENCE 70 RUBY
A7 – DĚVYNÁ POL: AHA – DĚVYNÁ DANTA (NEUSIGERDINA PAPERPEREA)
A8 – POL: VĚRANOVÁ STRKA FLODE DUE S 1002-R308, S 3302-B, PROTISKLUZIVNĚ LAK R11
A9 – POL: VĚRANOVÁ STRKA
A10 – KERAMICKÁ DLAŽBA
A11 – KERAMICKÁ DLAŽBA
A12 – TARET UNI TAPEX EXCELLENCE 65
A13 – TARET UNI TAPEX EXCELLENCE 65
A14 – BETONOVÁ DLAŽBA 300 x 300 mm
A15 – KERAMICKÝ KOBREK, VYSOKÝ CHLUP
A16 – DĚVYNÁ PRKNA, ETERNA RAL 9005

- POHLEDY:
B1 – PŮVODNÍ, SIK DESKOVÝ
B2 – PŮVODNÍ, OPÁŘEN BILYM NÁTEREM
B3 – PŮVODNÍ, OPÁŘEN ZLATYM NÁTEREM IMPERIUM DORATURE ORO ANTICO IMP 51
B4 – PŮVODNÍ, OPÁŘEN ZLATYM NÁTEREM IMPERIUM DORATURE ORO ANTICO IMP 51
B5 – SIK POHLED HLADKÝ, OPÁŘEN SÍROV NÁTEREM DLE RAL 7046
B6 – SIK POHLED HLADKÝ, OPÁŘEN ZLATYM NÁTEREM IMPERIUM DORATURE ORO ANTICO IMP 51
B7 – SIK POHLED HLADKÝ, OPÁŘEN STŘEBŘNÝM NÁTEREM IMPERIUM METALLIZZATO ARGENTO IMP 09
B8 – SIK POHLED HLADKÝ, OPÁŘEN BILYM NÁTEREM
B9 – AKUSTICKÝ POHLED RIGIDNÍ RAL 6/18, OPÁŘEN BILYM NÁTEREM
B10 – SIK POHLED HLADKÝ, OPÁŘEN BILYM NÁTEREM
B11 – STAVBA POHLED – PŘEDLOŽKA

- STĚNY:
C1 – DĚKTA HLADKÁ BILÁ
C2 – DĚKTA HLADKÁ ETERNA RAL 9005
C3 – DĚKTA HLADKÁ ETERNA RAL 9005
C4 – STĚBNÝ NÁTER IMPERIUM METALLIZZATO ARGENTO IMP 09
C5 – SÍDE LAMINO HLADKÉ, DLE RAL 7046
C6 – KOBREK – SVĚTLÉ SÍDLO DLE RAL 7047, VYSOKÝ CHLUP, BILÝ
C7 – SÍDEKOVÝ NÁTER, AKUSTICKÝ, DLE RAL 7047
C8 – SÍDEKOVÝ NÁTER, AKUSTICKÝ, DLE RAL 7047
C9 – SÍDEKOVÝ NÁTER, AKUSTICKÝ, DLE RAL 7047
C10 – KERAMICKÝ DĚKLAČ 200x200mm, VÝŠKA 2000mm

LEGENDA

- ÚSTŘEDNÁ EZS
EXPANDER
OVL. KLAVESNICE
POHYBOVÝ DETEKTOR
AUDIOČIDLO
STROPNÍ POHYB. ČIDLO
ZALOŽNÍ ZDROJ EZS
DOCHÁZKOVÝ TERMINÁL

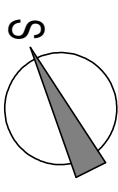

TABULKA MÍSTNOSTÍ					
Číslo	Jméno	Plocha (m ²)	Podlahy	Pokrytek	Stropy
B010	SALONER	137,28	A7	B2	C1
B012	BAR	20,59	A7	B2	
B013	SKLAD BARU	23,39	A5	B4	
B014	ZÁZEMÍ BARU	23,39	A5	B2	C1
B015	SCHODIŠTÍ	18,41	A8	B2	C1
B016	SCHODIŠTÍ	18,37	A8	B2	C1
B017	KOMUNIKACE	22,8	A8	B4	C1
B018	WC ŽENY	13,07	A8	B5	C8
B019	WC ŽENY – PŘEDSÍBÍ	8,37	A8	B5	C8
B020	WC ŽENY	8,37	A8	B5	C8
B021	VSTUPNÍ ŠACHTA	3,46	A9	B4	C1
B022	SKLAD KUCHYNĚ	22,30	A10		
B023	JÍDELNÍ VSTAV	4,58	A9		
B024	WC MUŽI	9,23	A8	B5	C8
B025	WC MUŽI – PŘEDSÍBÍ	11,7	A8	B4	C8
B026	VSTUPNÍ ŠACHTA	3,46	A9		
B027	SKLAD KUCHYNĚ	12,66	A8		
B028	WC MUŽI	12,37	A8	B5	C8
B029	WC MUŽI – PŘEDSÍBÍ	9,23	A8	B5	C8
B030	WC MUŽI	9,23	A8	B5	C8
B031	WC MUŽI – PŘEDSÍBÍ	11,7	A8	B4	C8
B032	VSTUPNÍ ŠACHTA	3,46	A9		
B033	SKLAD KUCHYNĚ	12,66	A8		
B034	JÍDELNÍ VSTAV	4,58	A9		
B035	WC MUŽI	9,23	A8	B5	C8
B036	WC MUŽI – PŘEDSÍBÍ	11,7	A8	B4	C8
B037	VSTUPNÍ ŠACHTA	3,46	A9		
B038	SKLAD KUCHYNĚ	12,66	A8		
B039	WC MUŽI	12,37	A8	B5	C8
B040	WC MUŽI – PŘEDSÍBÍ	9,23	A8	B5	C8
B041	WC MUŽI	9,23	A8	B5	C8
B042	WC MUŽI – PŘEDSÍBÍ	11,7	A8	B4	C8
B043	VSTUPNÍ ŠACHTA	3,46	A9		
B044	SKLAD KUCHYNĚ	12,66	A8		
B045	JÍDELNÍ VSTAV	4,58	A9		
B046	WC MUŽI	9,23	A8	B5	C8
B047	WC MUŽI – PŘEDSÍBÍ	11,7	A8	B4	C8
B048	VSTUPNÍ ŠACHTA	3,46	A9		
B049	SKLAD KUCHYNĚ	12,66	A8		
B050	WC MUŽI	12,37	A8	B5	C8
B051	WC MUŽI – PŘEDSÍBÍ	9,23	A8	B5	C8
B052	WC MUŽI	9,23	A8	B5	C8
B053	WC MUŽI – PŘEDSÍBÍ	11,7	A8	B4	C8
B054	VSTUPNÍ ŠACHTA	3,46	A9		
B055	SKLAD KUCHYNĚ	12,66	A8		
B056	JÍDELNÍ VSTAV	4,58	A9		
B057	WC MUŽI	9,23	A8	B5	C8
B058	WC MUŽI – PŘEDSÍBÍ	11,7	A8	B4	C8
B059	VSTUPNÍ ŠACHTA	3,46	A9		
B060	SKLAD KUCHYNĚ	12,66	A8		
B061	JÍDELNÍ VSTAV	4,58	A9		
B062	WC MUŽI	9,23	A8	B5	C8
B063	WC MUŽI – PŘEDSÍBÍ	11,7	A8	B4	C8
B064	VSTUPNÍ ŠACHTA	3,46	A9		
B065	SKLAD KUCHYNĚ	12,66	A8		
B066	JÍDELNÍ VSTAV	4,58	A9		
B067	WC MUŽI	9,23	A8	B5	C8
B068	WC MUŽI – PŘEDSÍBÍ	11,7	A8	B4	C8
B069	VSTUPNÍ ŠACHTA	3,46	A9		
B070	SKLAD KUCHYNĚ	12,66	A8		
B071	JÍDELNÍ VSTAV	4,58	A9		
B072	WC MUŽI	9,23	A8	B5	C8
B073	WC MUŽI – PŘEDSÍBÍ	11,7	A8	B4	C8
B074	VSTUPNÍ ŠACHTA	3,46	A9		
B075	SKLAD KUCHYNĚ	12,66	A8		
B076	JÍDELNÍ VSTAV	4,58	A9		
B077	WC MUŽI	9,23	A8	B5	C8
B078	WC MUŽI – PŘEDSÍBÍ	11,7	A8	B4	C8
B079	VSTUPNÍ ŠACHTA	3,46	A9		
B080	SKLAD KUCHYNĚ	12,66	A8		
B081	JÍDELNÍ VSTAV	4,58	A9		
B082	WC MUŽI	9,23	A8	B5	C8
B083	WC MUŽI – PŘEDSÍBÍ	11,7	A8	B4	C8
B084	VSTUPNÍ ŠACHTA	3,46	A9		
B085	SKLAD KUCHYNĚ	12,66	A8		
B086	JÍDELNÍ VSTAV	4,58	A9		
B087	WC MUŽI	9,23	A8	B5	C8
B088	WC MUŽI – PŘEDSÍBÍ	11,7	A8	B4	C8
B089	VSTUPNÍ ŠACHTA	3,46	A9		
B090	SKLAD KUCHYNĚ	12,66	A8		
B091	JÍDELNÍ VSTAV	4,58	A9		
B092	WC MUŽI	9,23	A8	B5	C8
B093	WC MUŽI – PŘEDSÍBÍ	11,7	A8	B4	C8
B094	VSTUPNÍ ŠACHTA	3,46	A9		
B095	SKLAD KUCHYNĚ	12,66	A8		
B096	JÍDELNÍ VSTAV	4,58	A9		
B097	WC MUŽI	9,23	A8	B5	C8
B098	WC MUŽI – PŘEDSÍBÍ	11,7	A8	B4	C8
B099	VSTUPNÍ ŠACHTA	3,46	A9		
B100	SKLAD KUCHYNĚ	12,66	A8		
B101	JÍDELNÍ VSTAV	4,58	A9		
B102	WC MUŽI	9,23	A8	B5	C8
B103	WC MUŽI – PŘEDSÍBÍ	11,7	A8	B4	C8
B104	VSTUPNÍ ŠACHTA	3,46	A9		
B105	SKLAD KUCHYNĚ	12,66	A8		
B106	JÍDELNÍ VSTAV	4,58	A9		
B107	WC MUŽI	9,23	A8	B5	C8
B108	WC MUŽI – PŘEDSÍBÍ	11,7	A8	B4	C8
B109	VSTUPNÍ ŠACHTA	3,46	A9		
B110	SKLAD KUCHYNĚ	12,66	A8		
B111	JÍDELNÍ VSTAV	4,58	A9		
B112	WC MUŽI	9,23	A8	B5	C8
B113	WC MUŽI – PŘEDSÍBÍ	11,7	A8	B4	C8
B114	VSTUPNÍ ŠACHTA	3,46	A9		
B115	SKLAD KUCHYNĚ	12,66	A8		
B116	JÍDELNÍ VSTAV	4,58	A9		
B117	WC MUŽI	9,23	A8	B5	C8
B118	WC MUŽI – PŘEDSÍBÍ	11,7	A8	B4	C8
B119	VSTUPNÍ ŠACHTA	3,46	A9		
B120	SKLAD KUCHYNĚ	12,66	A8		
B121	JÍDELNÍ VSTAV	4,58	A9		
B122	WC MUŽI	9,23	A8	B5	C8
B123	WC MUŽI – PŘEDSÍBÍ	11,7	A8	B4	C8
B124	VSTUPNÍ ŠACHTA	3,46	A9		
B125	SKLAD KUCHYNĚ	12,66	A8		
B126	JÍDELNÍ VSTAV	4,58	A9		
B127	WC MUŽI	9,23	A8	B5	C8
B128	WC MUŽI – PŘEDSÍBÍ	11,7	A8	B4	C8
B129	VSTUPNÍ ŠACHTA	3,46	A9		
B130	SKLAD KUCHYNĚ	12,66	A8		
B131	JÍDELNÍ VSTAV	4,58	A9		
B132	WC MUŽI	9,23	A8	B5	C8
B133	WC MUŽI – PŘEDSÍBÍ	11,7	A8	B4	C8
B134	VSTUPNÍ ŠACHTA	3,46	A9		
B135	SKLAD KUCHYNĚ	12,66	A8		
B136	JÍDELNÍ VSTAV	4,58	A9		
B137	WC MUŽI	9,23	A8	B5	C8
B138	WC MUŽI – PŘEDSÍBÍ	11,7	A8	B4	C8
B139	VSTUPNÍ ŠACHTA	3,46	A9		
B140	SKLAD KUCHYNĚ	12,66	A8		
B141	JÍDELNÍ VSTAV	4,58	A9		
B142	WC MUŽI	9,23	A8	B5	C8
B143	WC MUŽI – PŘEDSÍBÍ	11,7	A8	B4	C8
B144	VSTUPNÍ ŠACHTA	3,46	A9		
B145	SKLAD KUCHYNĚ	12,66	A8		
B146	JÍDELNÍ VSTAV	4,58	A9		
B147	WC MUŽI	9,23	A8	B5	C8
B148	WC MUŽI – PŘEDSÍBÍ	11,7	A8	B4	C8
B149	VSTUPNÍ ŠACHTA	3,46	A9		
B150	SKLAD KUCHYNĚ	12,66	A8		
B151	JÍDELNÍ VSTAV	4,58	A9		
B152	WC MUŽI	9,23	A8	B5	C8
B153	WC MUŽI – PŘEDSÍBÍ	11,7	A8	B4	C8
B154	VSTUPNÍ ŠACHTA	3,46	A9		
B155	SKLAD KUCHYNĚ	12,66	A8		
B156	JÍDELNÍ VSTAV	4,58	A9		
B157	WC MUŽI	9,23	A8	B5	C8
B158	WC MUŽI – PŘEDSÍBÍ	11,7	A8	B4	C8
B159	VSTUPNÍ ŠACHTA	3,46	A9		
B160	SKLAD KUCHYNĚ	12,66	A8		
B161	JÍDELNÍ VSTAV	4,58	A9		
B162	WC MUŽI	9,23	A8	B5	C8
B163	WC MUŽI – PŘEDSÍBÍ	11,7	A8	B4	C8
B164	VSTUPNÍ ŠACHTA	3,46	A9		
B165	SKLAD KUCHYNĚ	12,66	A8		
B166	JÍDELNÍ VSTAV	4,58	A9		
B167	WC MUŽI	9,23	A8	B5	C8
B168	WC MUŽI – PŘEDSÍBÍ	11,7	A8	B4	C8
B169	VSTUPNÍ ŠACHTA	3,46	A9		
B170	SKLAD KUCHYNĚ	12,66	A8		
B171	JÍDELNÍ VSTAV	4,58	A9		
B172	WC MUŽI	9,23	A8	B5	C8
B173	WC MUŽI – PŘEDSÍBÍ	11,7	A8	B4	C8
B174	VSTUPNÍ ŠACHTA	3,46	A9		
B175	SKLAD KUCHYNĚ	12,66	A8		
B176	JÍDELNÍ VSTAV	4,58	A9		
B177	WC MUŽI	9,23	A8	B5	C8
B178	WC MUŽI – PŘEDSÍBÍ	11,7	A8	B4	C8
B179	VSTUPNÍ ŠACHTA	3,46	A9		
B180	SKLAD KUCHYNĚ	12,66	A8		
B181	JÍDELNÍ VSTAV	4,58	A9		
B182	WC MUŽI	9,23	A8	B5	C8
B183	WC MUŽI – PŘEDSÍBÍ	11,7	A8	B4	C8
B184	VSTUPNÍ ŠACHTA	3,46	A9		
B185	SKLAD KUCHYNĚ	12,66	A8		
B186	JÍDELNÍ VSTAV	4,58	A9		
B187	WC MUŽI	9,23	A8	B5	C8
B188	WC MUŽI – PŘEDSÍBÍ	11,7	A8	B4	C8
B189	VSTUPNÍ ŠACHTA	3,46	A9		
B190	SKLAD KUCHYNĚ	12,66	A8		
B191	JÍDELNÍ VSTAV	4,58	A9		
B192	WC MUŽI	9,23	A8	B5	C8
B193	WC MUŽI – PŘEDSÍBÍ	11,7	A8	B4	C8
B194	VSTUPNÍ ŠACHTA	3,46	A9		
B195	SKLAD KUCHYNĚ	12,66	A8		
B196	JÍDELNÍ VSTAV	4,58	A9		
B197	WC MUŽI	9,23	A8	B5	C8
B198	WC MUŽI – PŘEDSÍBÍ	11,7	A8	B4	C8
B199	VSTUPNÍ ŠACHTA	3,46	A9		
B200	SKLAD KUCHYNĚ	12,66	A8		
B201	JÍDELNÍ VSTAV	4,58	A9		
B202	WC MUŽI	9,23	A8	B5	C8
B203	WC MUŽI – PŘEDSÍBÍ	11,7	A8	B4	C8
B204	VSTUPNÍ ŠACHTA	3,46	A9		
B205	SKLAD KUCHYNĚ	12,66	A8		
B206	JÍDELNÍ VSTAV	4,58	A9		
B207	WC MUŽI	9,23	A8	B5	C8
B208	WC MUŽI – PŘEDSÍBÍ	11,7	A8	B4	C8
B209	VSTUPNÍ ŠACHTA	3,46	A9		
B210	SKLAD KUCHYNĚ	12,66	A8		
B211	JÍDELNÍ VSTAV	4,58	A9		
B212	WC MUŽI	9,23	A8	B5	C8
B213	WC MUŽI – PŘEDSÍBÍ	11,7	A8	B4	C8
B214	VSTUPNÍ ŠACHTA	3,46	A9		
B215	SKLAD KUCHYNĚ	12,66	A8		
B216	JÍDELNÍ VSTAV	4,58	A9		
B217	WC MUŽI	9,23	A8	B5	C8
B218	WC MUŽI – PŘEDSÍBÍ	11,7	A8	B4	C8
B219	VSTUPNÍ ŠACHTA	3,46	A9		
B220	SKLAD KUCHYNĚ	12,66	A8		
B221	JÍDELNÍ VSTAV	4,58	A9		
B222	WC MUŽI	9,23	A8	B5	C8
B223	WC MUŽI – PŘEDSÍBÍ	11,7	A8	B4	C8
B224	VSTUPNÍ ŠACHTA	3,46	A9		
B225	SKLAD KUCHYNĚ	12,66	A8		
B226	JÍDELNÍ VSTAV	4,58	A9		
B227	WC MUŽI	9,23	A8	B5	C8
B228	WC MUŽI – PŘEDSÍBÍ	11,7	A8	B4	C8
B229	VSTUPNÍ ŠACHTA	3,46	A9		
B230	SKLAD KUCHYNĚ	12,66	A8		
B231	JÍDELNÍ VSTAV	4,58	A9		
B232	WC MUŽI	9,23	A8	B5	C8
B233	WC MUŽI – PŘEDSÍBÍ	11,7	A8	B4	C8
B234	VSTUPNÍ ŠACHTA	3,46	A9		
B235	SKLAD KUCHYNĚ	12,66	A8		
B236	JÍDELNÍ VSTAV	4,58	A9		
B237	WC MUŽI	9,23	A8	B5	C8
B238	WC MUŽI – PŘEDSÍBÍ	11,7	A8	B4	C8
B239	VSTUPNÍ ŠACHTA	3,46	A9		
B240	SKLAD KUCHYNĚ	12,66	A8		
B241	JÍDELNÍ VSTAV	4,58	A9		
B242	WC MUŽI	9,23	A8	B5	C8
B243	WC MUŽI – PŘEDSÍBÍ	11,7	A8	B4	C8
B244	VSTUPNÍ ŠACHTA	3,46	A9		
B245	SKLAD KUCHYNĚ	12,66	A8		
B246	JÍDELNÍ VSTAV	4,58	A9		
B247	WC MUŽI	9,23	A8	B5	C8
B248	WC MUŽI – PŘEDSÍBÍ	11,7	A8	B4	C8
B249	VSTUPNÍ ŠACHTA	3,46	A9		
B250	SKLAD KUCHYNĚ	12,66	A8		
B251	JÍDELNÍ VSTAV	4,58	A9		
B252	WC MUŽI	9,23	A8	B5	C8
B253	WC MUŽI – PŘEDSÍBÍ	11,7	A8	B4	C8
B254	VSTUPNÍ ŠACHTA	3,46	A9		
B255	SKLAD KUCHYNĚ	12,66	A8		
B256	JÍDELNÍ VSTAV	4,58	A9		
B257	WC MUŽI	9,23	A8	B5	C8
B258	WC MUŽI – PŘEDSÍBÍ	11,7	A8	B4	C8
B259	VSTUPNÍ ŠACHTA				

B017	KOMUNIKACE	21,51	A5	B2	C1
B018	SCHODIŠTÍ	15	A11	B5	C1, C9
B019	SCHODIŠTÍ	15	A11	B5	C1, C9
B020	SCHODIŠTÍ	3,88	A5	B4	
B021	KOMUNIKACE	54,39	A5	B4	C1
B022	HYGIENICKÉ ZÁZEMÍ MUŽI	55,95	A4	B4	C3
B023	HYGIENICKÉ ZÁZEMÍ ŽENY	55,41	A4	B4	C3
B024	SCHODIŠTÍ	8,12	A11	B4	C1
B025	SEKVENČNÍ	10,32	A5	B4	C1
B026	ŠATNA	12,24	A5	B4	C1
B027	CHODBA	6,93	A5	B4	C1
B028	ŠATNA	17,22	A5	B4	C1
B029	SKLAD PRŮPAGACE	20,52	A5	B4	C1
B030	DILNA PRŮPAGACE	24	A5	B4	C1
B031	TRANSPORT KULIS	75,03	A3	B4	C1
B032	ŠATNA VÝTAHU	3,78	A9	B4	C1
B033	SKLAD	16,75	A3	B4	C1
B034	ROZVODNA VN	22,1	A5	B4	C1
B035	TRAFIDOSTANICE	4,23	A5	B4	C1

Celková plocha (m²): 1230,71

JISK	246,74		
	246,74		