



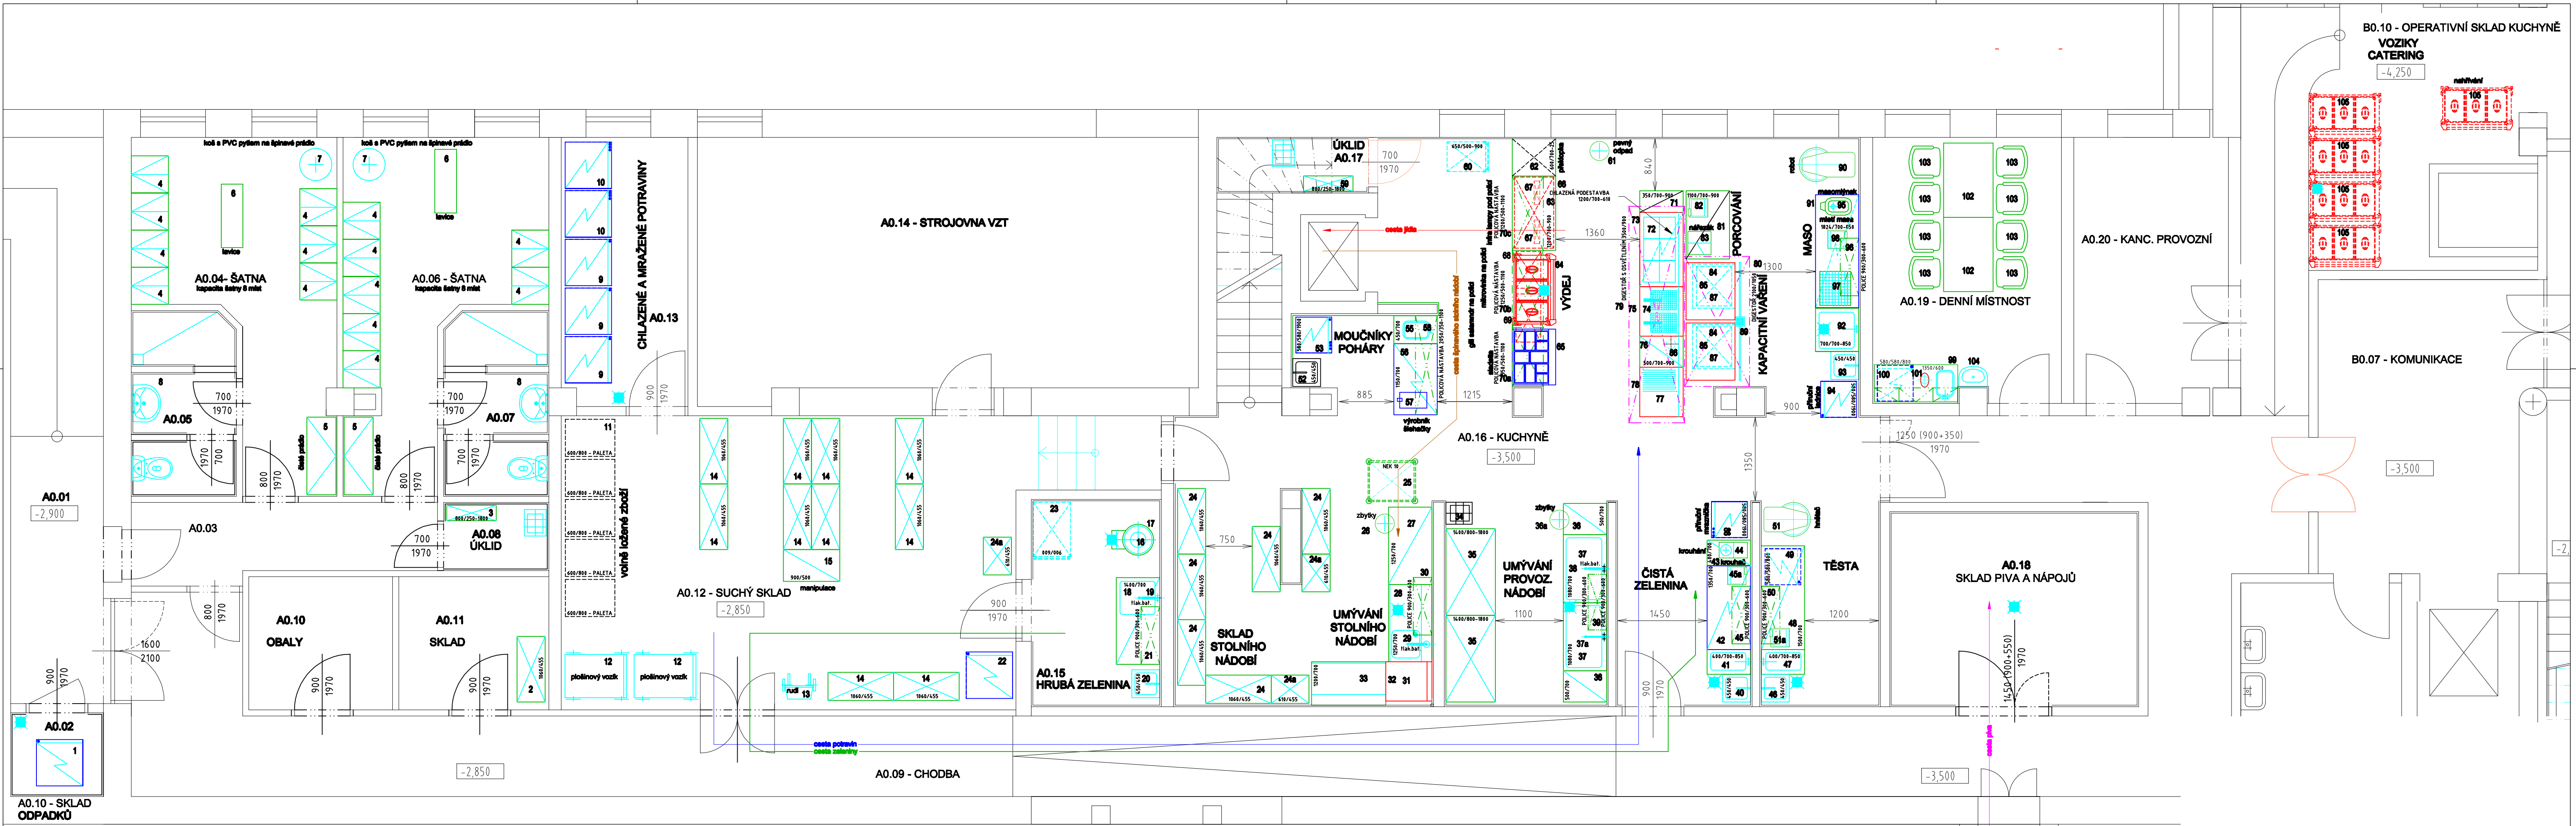

PŘÍPRAVNA V 1.NP

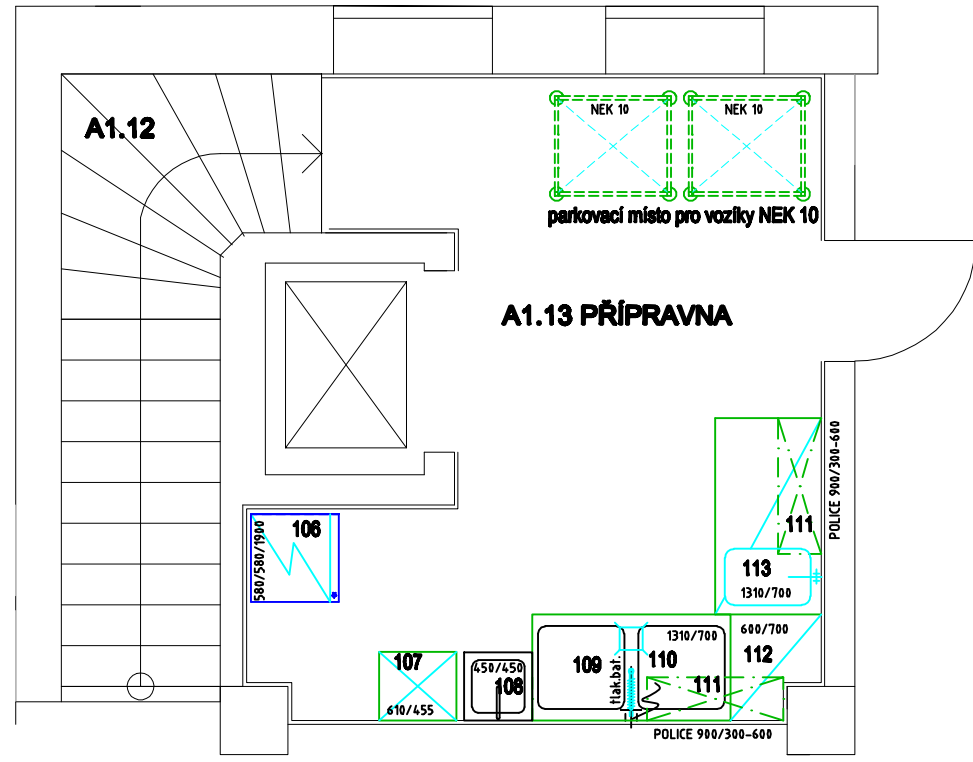

rozměr zařízení:

700/700-850

hloubka
šířka
výška

technologie teplé	technologie chlazené	technologie stroje, dřezy stoly, regály
technologie digestoře	technologie pojízdne	technologie police
stoly, vozíky, regály		

ZMĚNA		DATUM		POPSIS			
JTSK				±0,000 = 246,580 m n.m. Bpv			
PROJEKTOVÁ, INŽENÝRSKÁ A KONZULTAČNÍ ORGANIZACE				 vpo DECO PRAHA a.s. PODŘABSKÁ 20, 160 00 PRAHA 6 ATELIÉR POZEMNÍCH STAVEB			
CERTIFIKÁT ISO 9001		IČO 60193280					
PROJEKTANT	VYPRACOVAL	KONTROLA	HL.INŽ.PROJEKTU				
Ing. Jan Blažek	Ing. Jan Blažek	Miloš Andrie	Ing. Petr Kašpar				
AKCE				ČÍSLO ZAKÁZKY 2-0299-00/40			
REKONSTRUKCE A MODERNIZACE DOMU KULTURY POKLAD				DOKUMENTACE DPS			
PS10 – TECHNOLOGIE KUCHYNĚ				MĚŘITKO 1:50			
				DATUM 11/2012			
				POČET FORMÁTŮ 8/A4			
OBSAH PŘÍLOHY				ČÍSLO KOPIE		ČÍSLO PŘÍLOHY	
—				C		03	
PŮDORYS KUCHYNĚ (1.PP-LEVÉ KŘÍDLO (A))				KÓD			
				DPP_DPS_C_PS10_000_PP1(A)			
DOKUMENTACE LZE UŽÍVAT POUZE VE SMYSLU PŘÍSLUŠNÉ SMLOUVY O DÍLO, VÝKRES, ČI JEHO ČÁSTI, NEMŮŽE BÝT KOPÍROVÁN NEBO JINAK ZPŮSOBEM ROZŠŮVÁN POUZE PO PŘEDCHOZÍ SOHLASU VPO DECO PRAHA a.s.							