

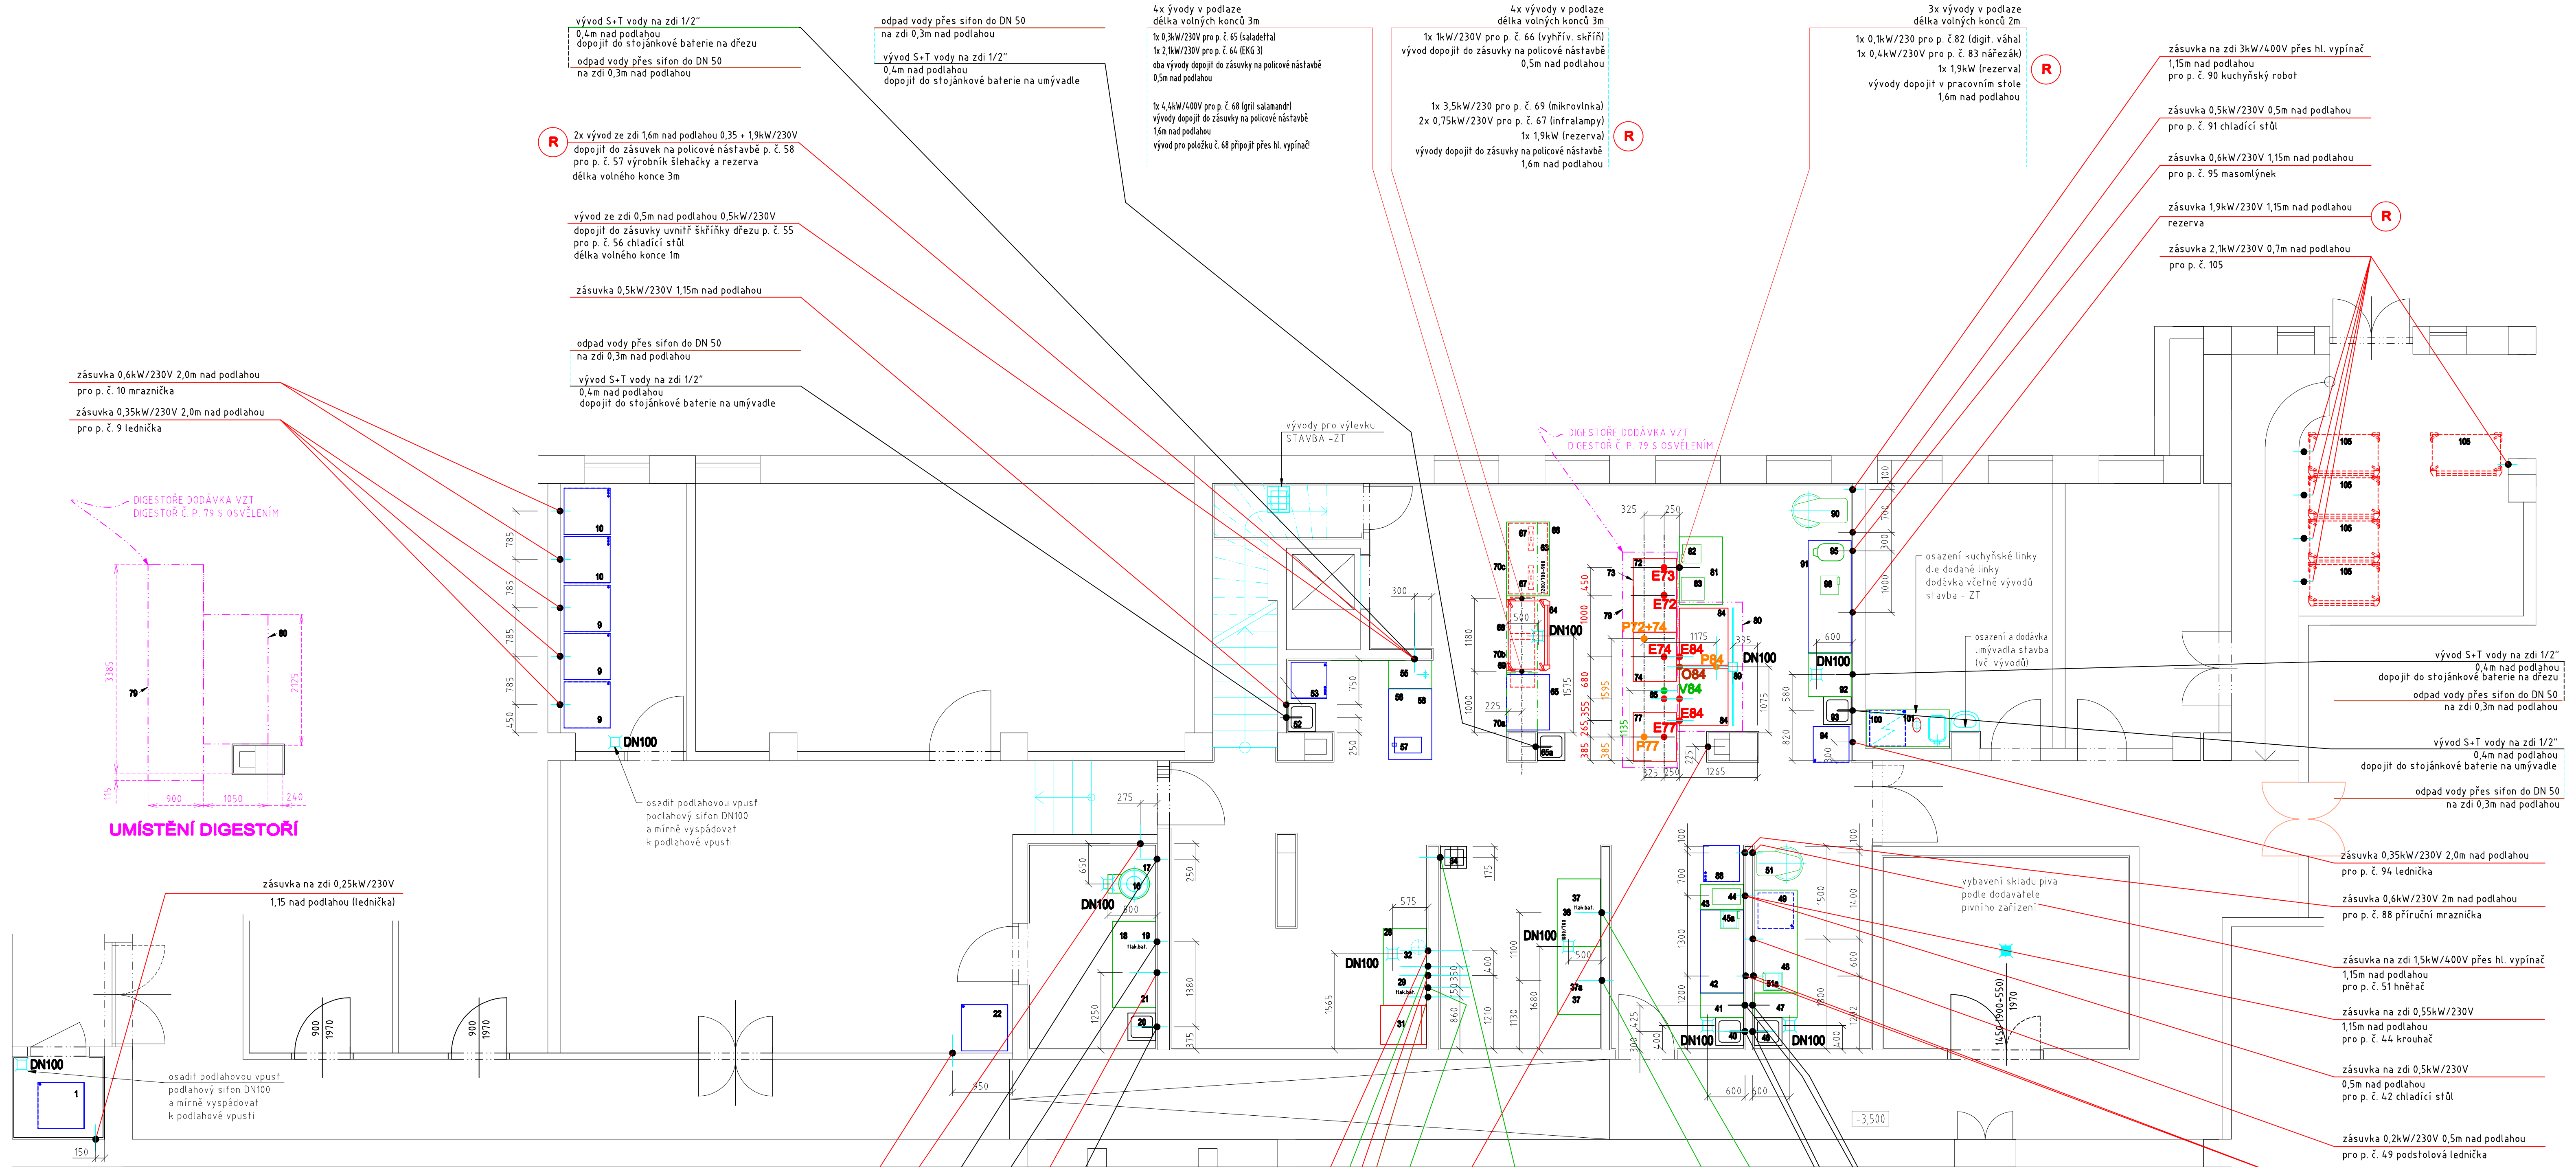
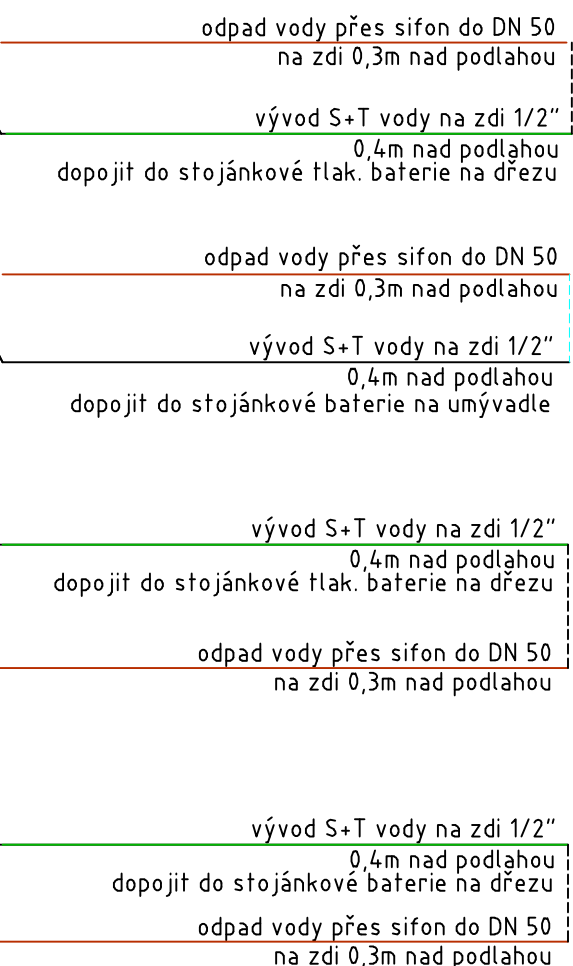
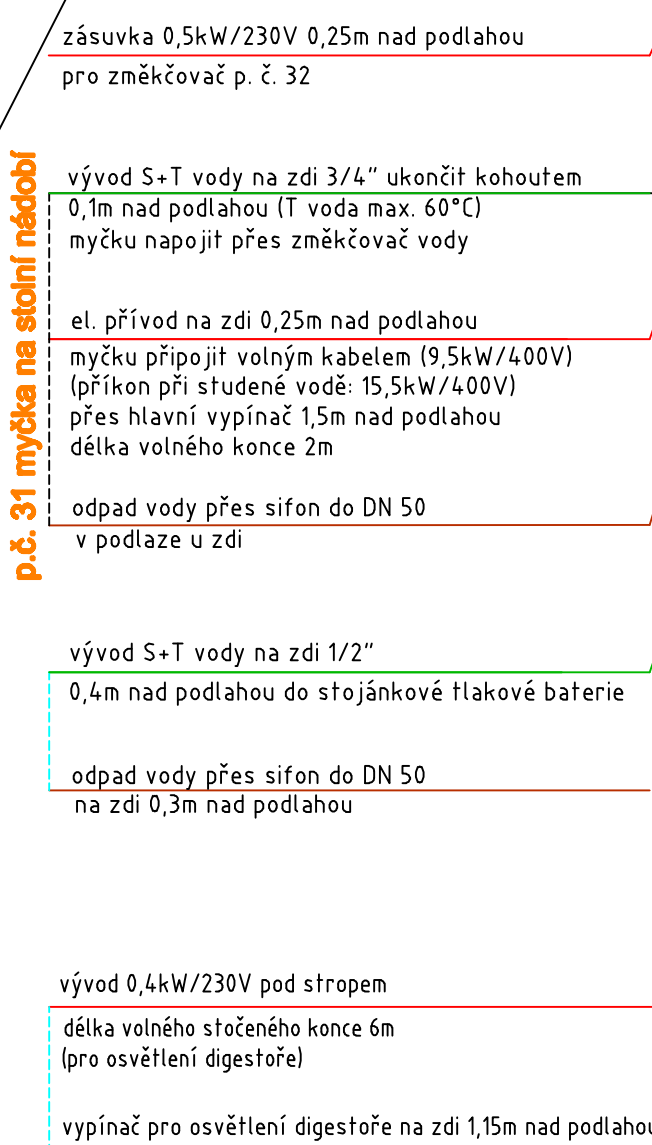
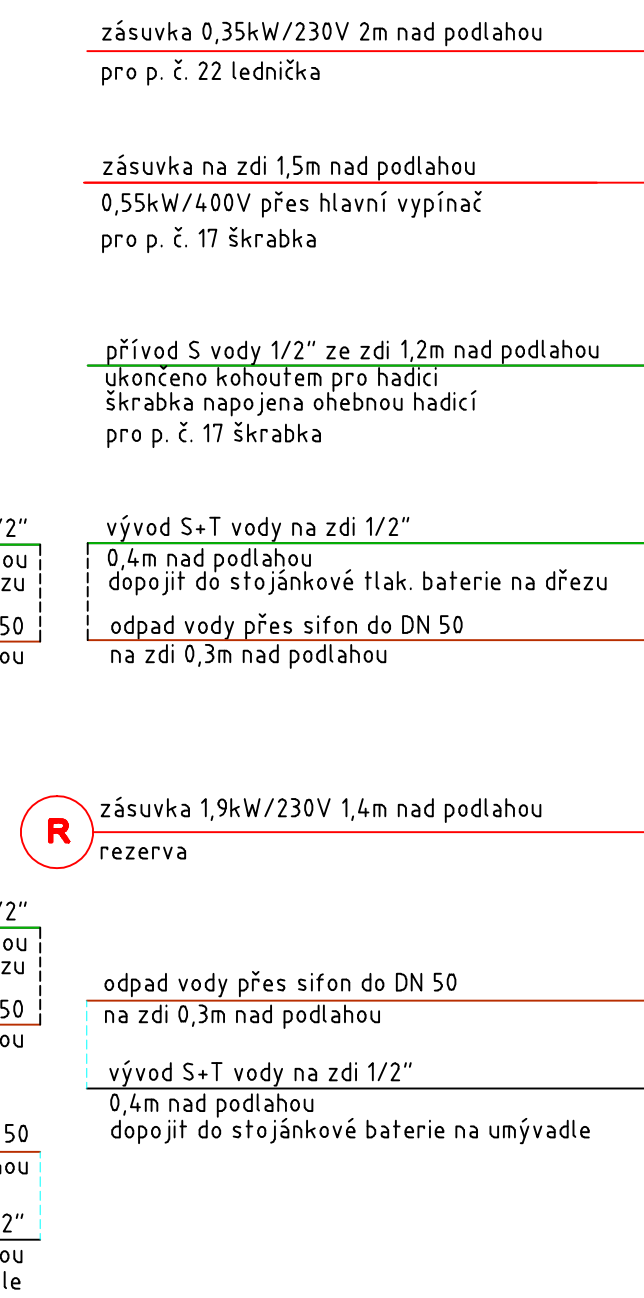


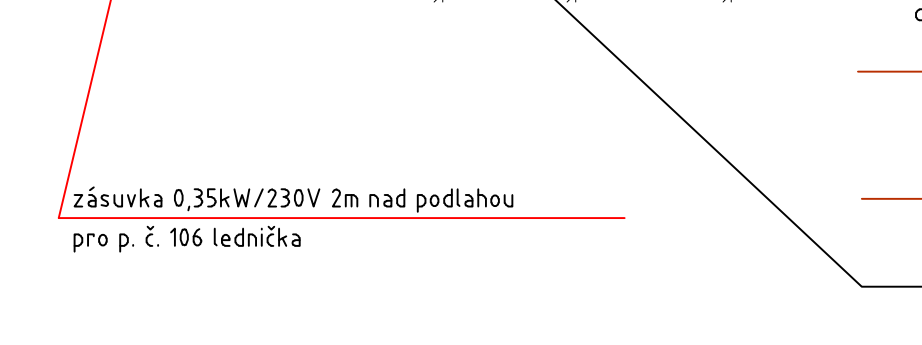

PŘÍPRAVNA V 1.NP

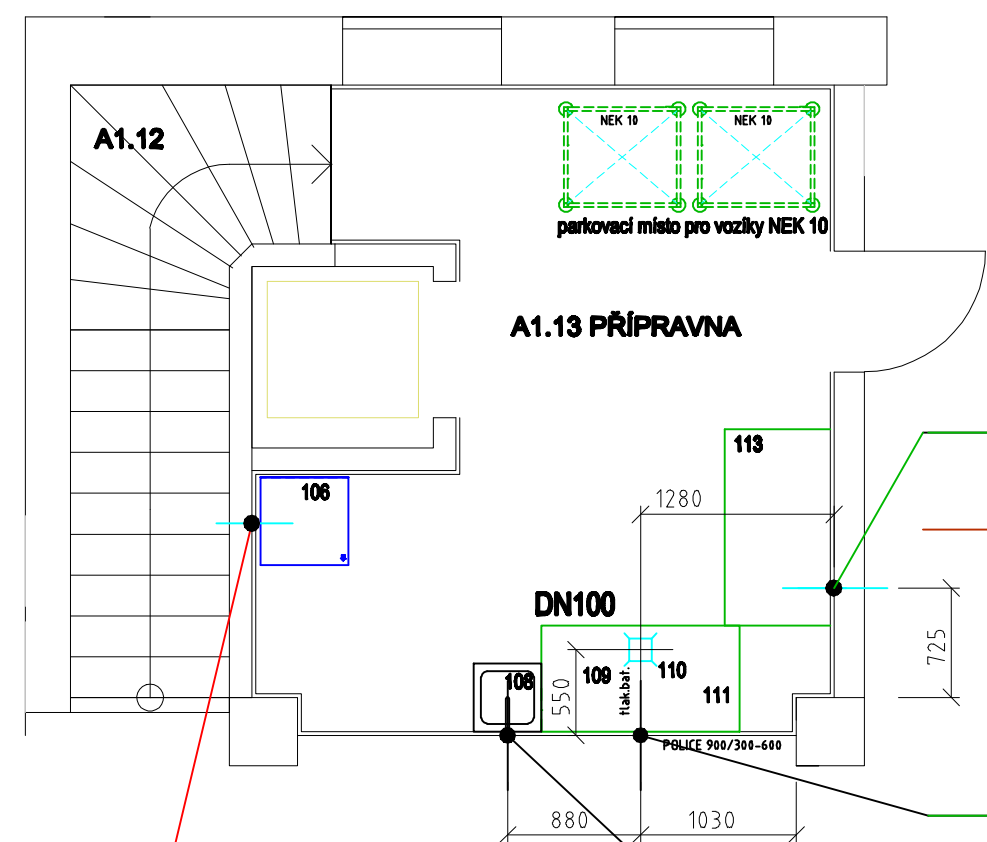

JTSK		10,000 = 246,580 m n.m.		Bpx	
PROJEKTOVÁ, INŽENÝRSKÁ A KONZULTAČNÍ ORGANIZACE					
CERTIFIKÁT ISO 9001		ČO 60193280			
PROJEKTANT	VYPRACOVAL	KONTROLA	HLINIZ PROJEKTU		
Ing. Jan Blázek	Ing. Jan Blázek	Miloš Andrie	Ing. Petr Kašpar		
ATRIER POZEWNICH STAVEB					
REKONSTRUKCE A MODERNIZACE DOMU KULTURY POKLAD		CÍSLO ZAKÁZKY 2-0299-00/40			
PS10 - TECHNOLOGIE KUCHYNĚ		DOKUMENTACE DPS			
MĚRITKO 1:50		DATUM 11/2012			
POČET FORMÁTŮ 10/A4		OSLO KOPIE 1			
OSLO PŘÍLOHY 04		KOD C			
PŮDORYS KUCHYNĚ - NÁPOJENÍ ZAŘÍZENÍ		DPP-APS-C-PS10-000-001			
DOKUMENTACE LIT. ÚDAJŮ POUŽÍTE VE ŠPOTU PŘEDLOŽENÍM ŠPOTU S DĚLOM VÝKRESŮ. O JEHO DĚLO MŮŽE BÝT KOPÍROVÁN NEBO JINAK POUŽÍVÁN POUZE PO PŘEDCHOZÍM SOHLASE VÝK. DECO PRAHA A.S.					