


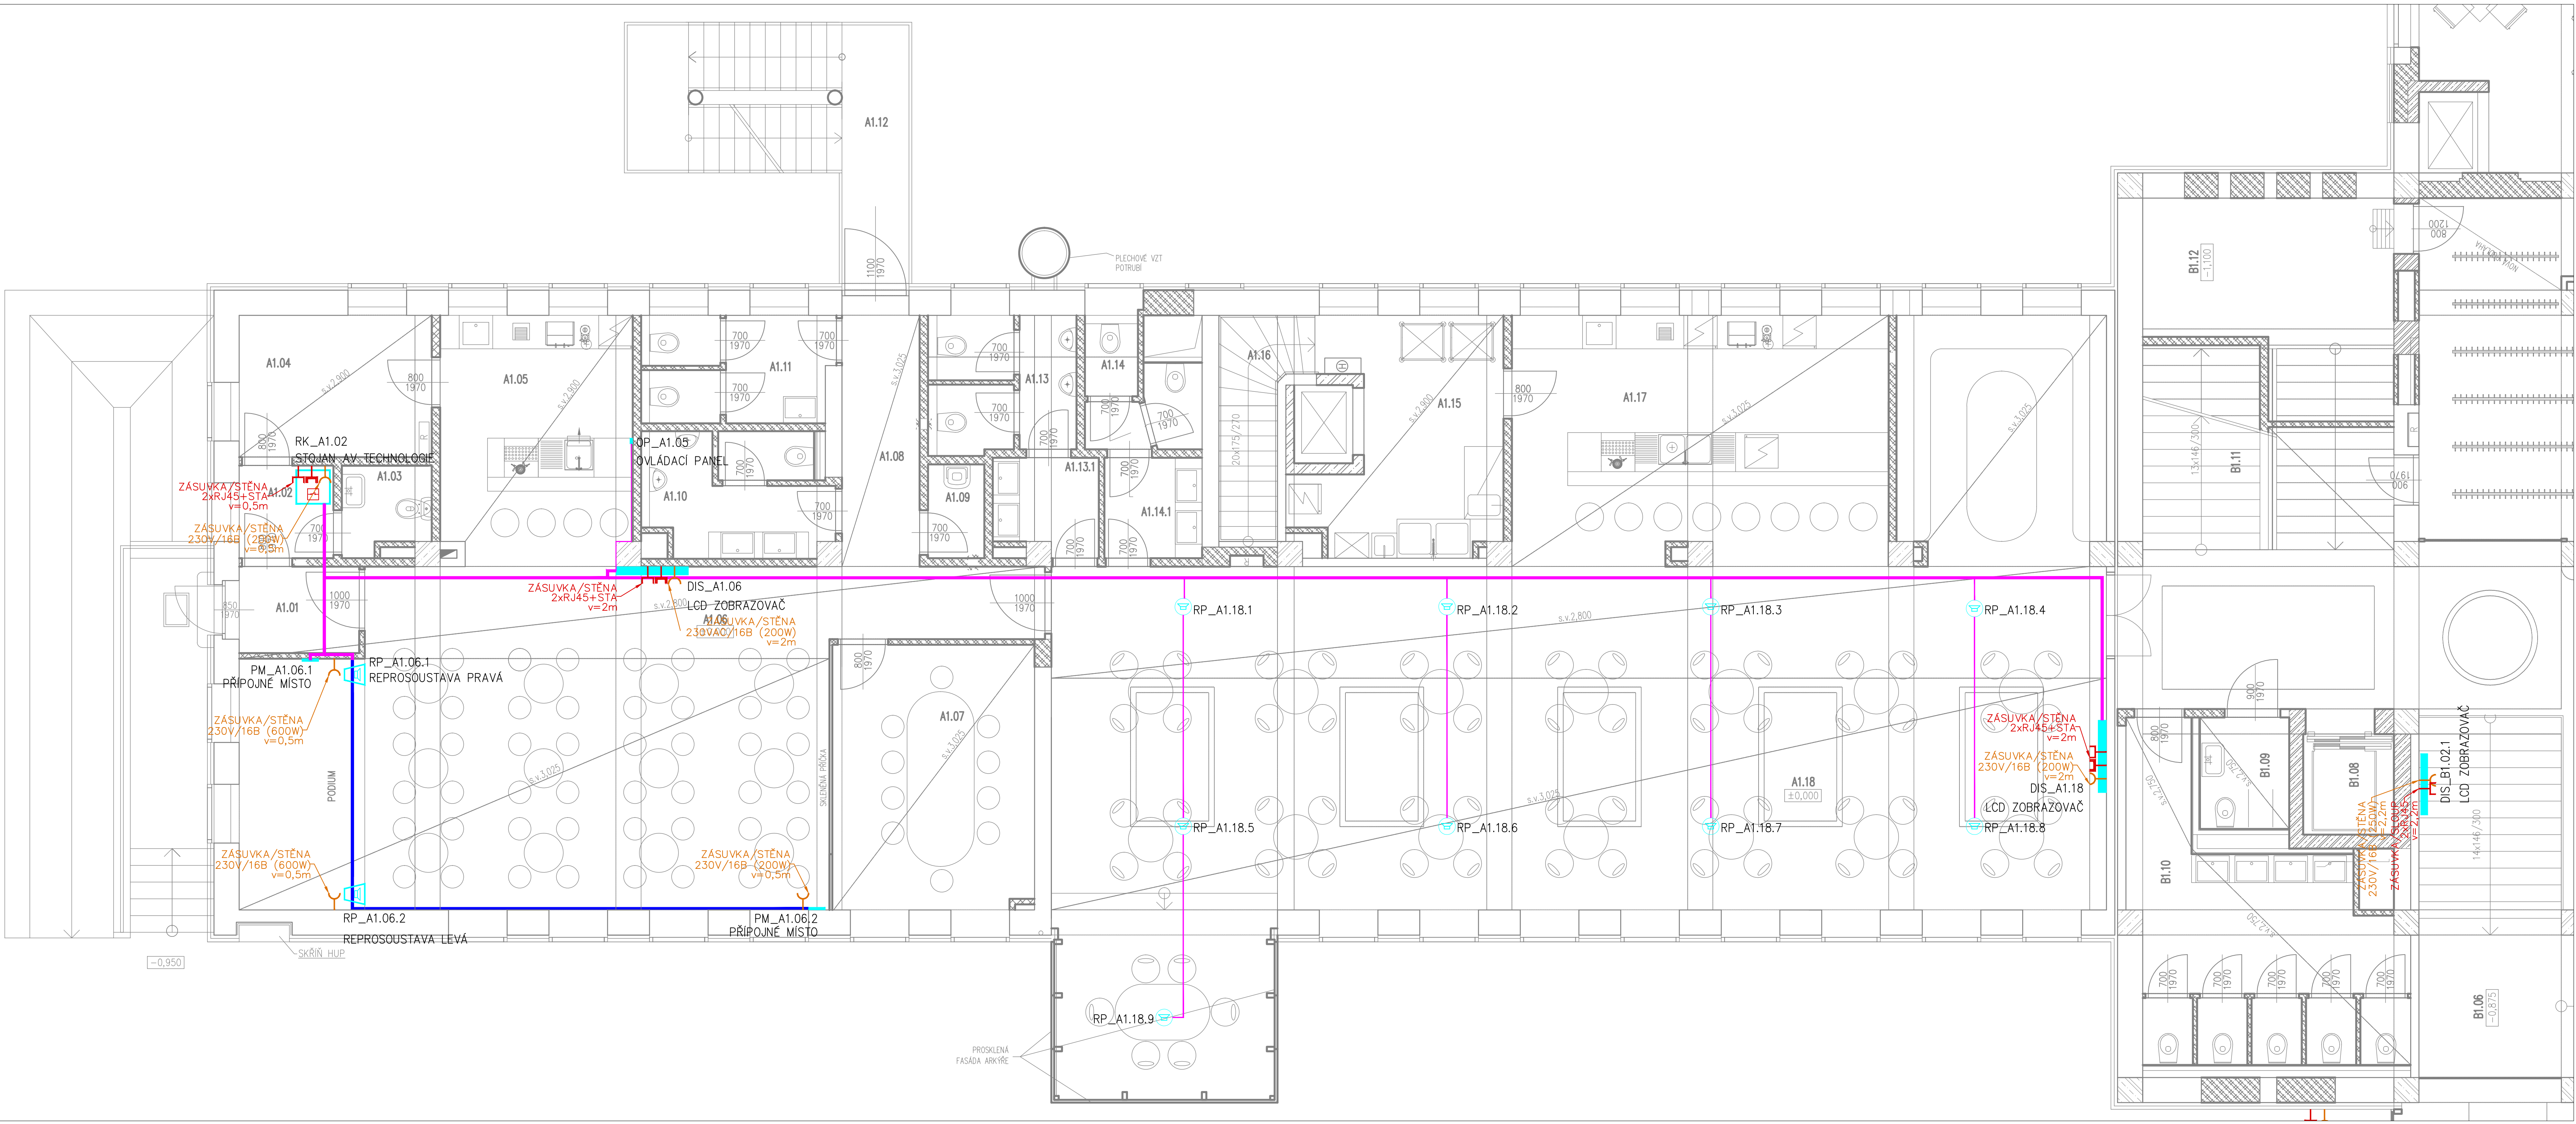

TABULKA MÍSTNOSTÍ					
Číslo	Jméno	Plocha [m²]	Podlaha	Podhled	Stěny
A1.01	ZADVEŘÍ	3,52	A12+ČISTICI ROZ	B13	C11
A1.02	PŘEDSÍŇKA	2,81	A5	B4	C12
A1.03	WC PERSONÁL	2,52	A5	B4	C12
A1.04	SKLAD	8,8	A5		C12
A1.05	BAR	15,19	A12	B13	C11
A1.06	HUDEBNÍ KLUB	63,1	A12	B13	C11
A1.07	SALONEK	18,34	A12	B13	C11
A1.08	KOMUNIKACE	11,73	A12	B13	C11
A1.09	OKLID	1,68	A5	B4	C13
A1.10	WC MUŽI	7,67	A12	B4	C14
A1.11	WC ŽENY	6,53	A12	B4	C14
A1.12	VENKOVNÍ SCHODIŠTĚ	14,19	A5		C12
A1.13	WC MUŽI	6,96	A13		C15
A1.13.1	WC MUŽI – PŘEDSÍŇ	3,1	A13		C15
A1.14	WC ŽENY	3,66	A13		C15
A1.14.1	WC ŽENY – PŘEDSÍŇ	3,06	A13		C15
A1.15	PŘÍPRAVNA	14,08	A5		C12
A1.16	SCHODIŠTĚ	4,97	A5		C12
A1.17	BAR	29,97	A13	B7	C4
A1.18	RESTAURACE	151,27	A13	B7	C4

Celková plocha [m²]: 373,15

LEGENDA

- KABELOVÉ TRASY
- KABELOVÉ TRASY PODLAHY
- POŽADAVEK SILNOPROUD
- POŽADAVEK INTERIÉR
- POŽADAVEK STAVBA
- POŽADAVEK IT: přívod LAN
- POŽADAVEK SLABOPROUD: přívod STA
- POŽADAVEK SLABOPROUD: spínaný kontakt z EPS/EVAK



ZMĚNA	DATUM	PODPS

±0,000 = 246,580 m n.m. Bpv

PROJEKTANT Ing. Martin Vondrášek		VYPRACOVAL Ing. Jan Erziak	KONTROLA Ing. Roman Chýle	HLIN.Ž.PROJEKTU Ing. Petr Kašpar	
AKCE REKONSTRUKCE A MODERNIZACE DOMU KULTURY POKLAD					
PS12 – DIVADELNÍ TECHNOLOGIE 12.8, 12.9, 12.10, 12.11, 12.12, 12.13, 12.14, 12.15, 12.16					
OBSAH PŘÍLOHY					
DISPOZICE KONCOVÝCH PRVKŮ 1.NP – LEVÉ KŘÍDLŮ (A)					ČÍSLO ZAKÁZKY 1208853
					DOKUMENTACE DPS
					MĚŘÍTKO 1:50
					DATUM 11/2012
					POČET FORMÁTŮ 8/A4
					ČÍSLO KOPIE C
					ČÍSLO PŘÍLOHY 06
					KÓD WP.DPS.C.PS12.8-16.P11A1
DOKUMENT LZE UŽÍVAT POUZE VE SMYSLU PŘÍSLUŠNÉ SMLOUVY O ÚLOU. VÝKRES, DÍLEŽNOSTI, MŮŽE BÝT KOPÍROVÁN NEBO JINAK ZPŮSOBEM ROZŠŮŘOVÁN POUZE PO PŘEDCHOZÍ SOHLASU VPD DECO PRAHA a.s.					