


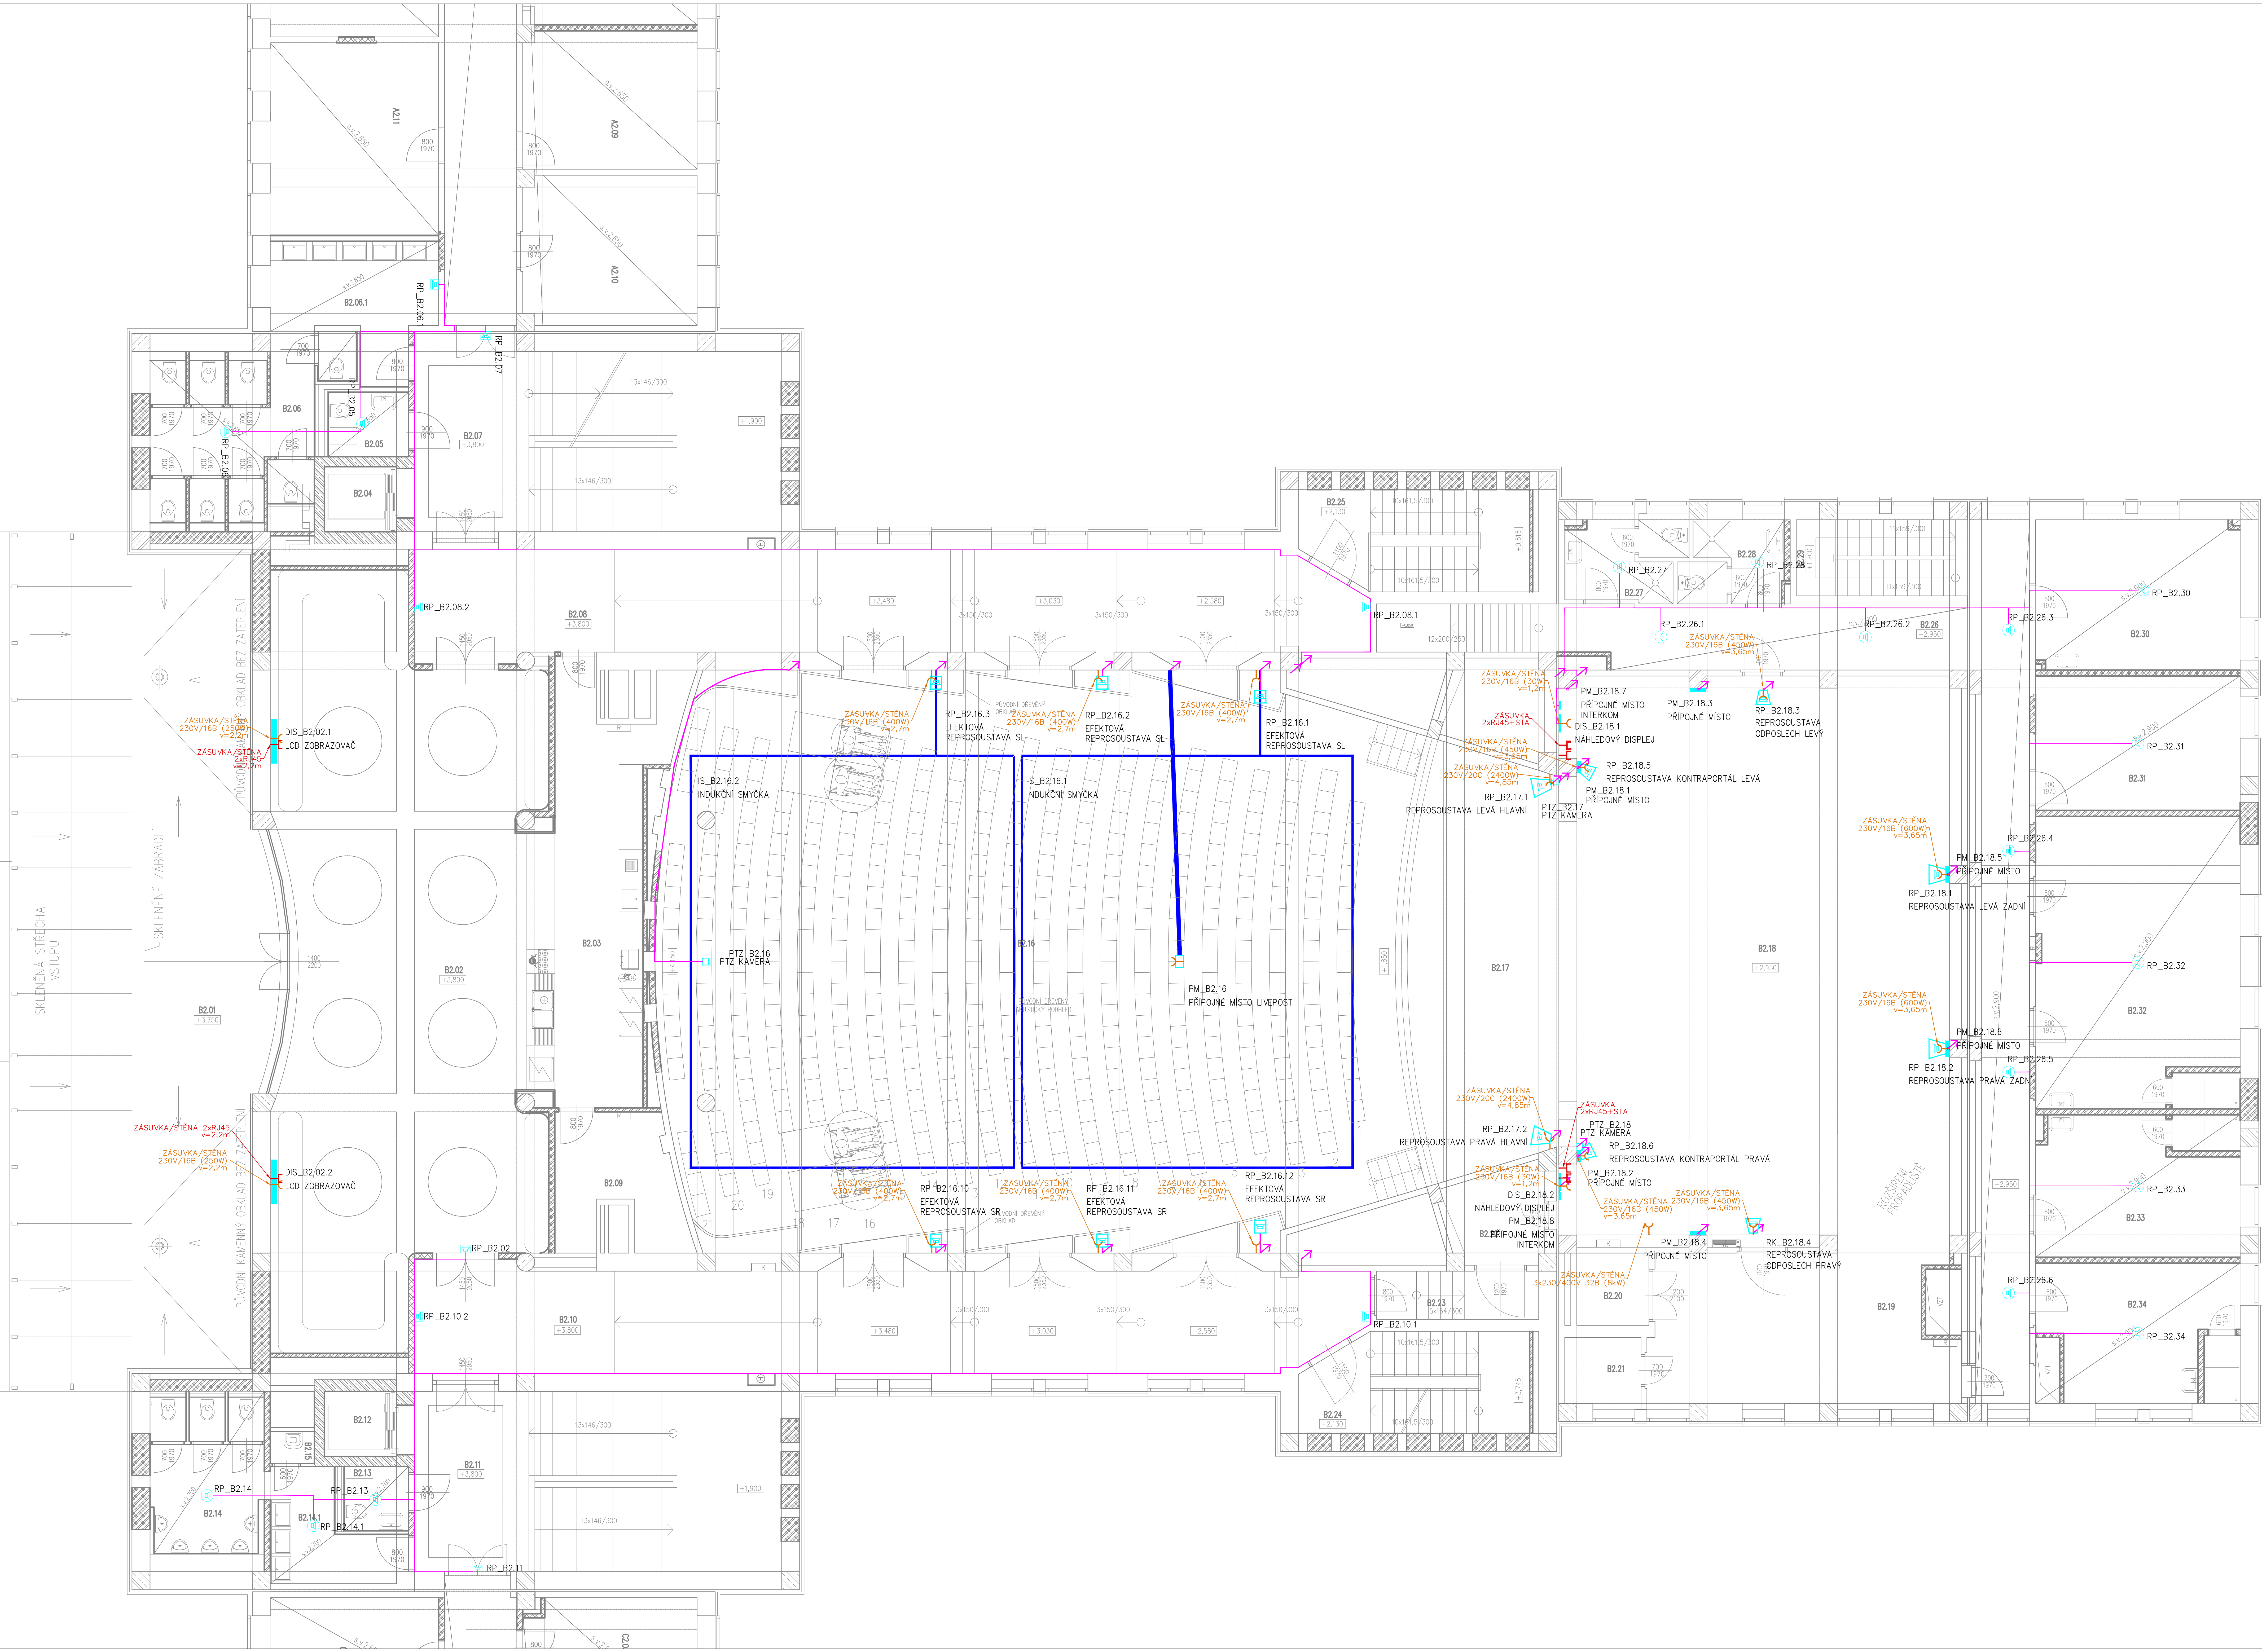

TABULKA MÍSTNOSTI					
Číslo	Jméno	Plocha [m²]	Podlaha	Podhled	Stěny
B2.01	TERASA	60,14	A14		
B2.02	FOYER	113,77	A15	B2	C6
B2.03	BAR	33,75	A5	B4	
B2.04	VÝTAHOVÁ ŠACHTA	2,92	A8		
B2.05	BEZBARIEROVÉ WC	3,2	A8	B5	C8
B2.06	WC ŽENY	18,19	A8	B5	C8
B2.06	WC ŽENY – PŘEDSÍN	11,36	A8	B5	C8
B2.07	SCHODIŠTĚ	42,44	A8	B6	C1, C9
B2.08	KOMUNIKACE	62,54	A8	B6	C1
B2.09	SKLAD BARU	9,43	A5		
B2.10	KOMUNIKACE	62,54	A8	B6	C1
B2.11	SCHODIŠTĚ	12,82	A8	B6	C9
B2.12	VÝTAHOVÁ ŠACHTA	2,92	A9		
B2.13	BEZBARIEROVÉ WC	2,56	A8	B5	C8
B2.14	WC MUŽI	12,63	A8	B5	C8
B2.14	WC MUŽI – PŘEDSÍN	6,86	A8	B5	C8
B2.15	OKLID	1,07	A8	B5	C8
B2.16	DIVADELNÍ SÁL	251,24	A8	B11	C7
B2.17	PŘEDSĚNA	39,44	A16	B10	C2
B2.18	LEVIŠTĚ	140,11	A16	B10	C2
B2.19	KOMUNIKACE	30,28	A16	B10	C2
B2.20	VÝTAHOVÁ ŠACHTA	3,24	A8		
B2.21	STROJOVNA VÝTAHU	3,13	A8		
B2.22	KOMUNIKACE	5,55	A16		C2
B2.23	KOMUNIKACE	4,86	A11		C1
B2.24	SCHODIŠTĚ	14,33	A11	B6	C11, C9
B2.25	SCHODIŠTĚ	14,33	A11	B6	C11, C9
B2.26	KOMUNIKACE	52,31	A5	B4	
B2.27	HYGIENICKÉ ZAZEMÍ MUŽI	5,97	A4	B4	C3
B2.28	HYGIENICKÉ ZAZEMÍ ŽENY	5,42	A4	B4	C3
B2.29	SCHODIŠTĚ	7,25	A11	B4	C1
B2.30	SÁLNA	19,12	A5	B4	C1
B2.31	REKVIZITÁRNA	17,08	A5	B4	C1
B2.32	VELKÁ SÁLNA	37,23	A5	B4	C1
B2.33	MALE SÁLNA	18,1	A5	B4	C1
B2.34	LEVIŠNÍ MISTR	17,85	A5	B4	C1

Celková plocha [m²]: 1146,28

LEGENDA

- KABELOVÉ TRASY
- KABELOVÉ TRASY PODLAHA
- POŽADAVEK: SILNOPROUD
- POŽADAVEK: INTERIER
- POŽADAVEK: STAVBA
- POŽADAVEK: IT: přípoj LAN
- POŽADAVEK: SILNOPROUD: přípoj STA
- POŽADAVEK: SILNOPROUD: upravený kontakt z EPS/EVK



1:5000 = 246,580 m. m. 1:500

PROJEKTANT	VYPRACOVAVEL	KONTROLA	HLAVNÍ PROJEKTANT	
Ing. Martin Vondráček	Ing. Ján Eštok	Ing. Roman Čížek	Ing. Petr Kápan	
REKONSTRUKCE A MODERNIZACE DOMU KULTURY POKLAD				
PS12 – DIVADELNÍ TECHNOLOGIE				
12.8, 12.9, 12.10, 12.11, 12.12, 12.13, 12.14, 12.15, 12.16				
DISPOZICE KONCOVÝCH PRVKŮ 2.NP – STŘEDNÍ KŘÍDLO (B)				