


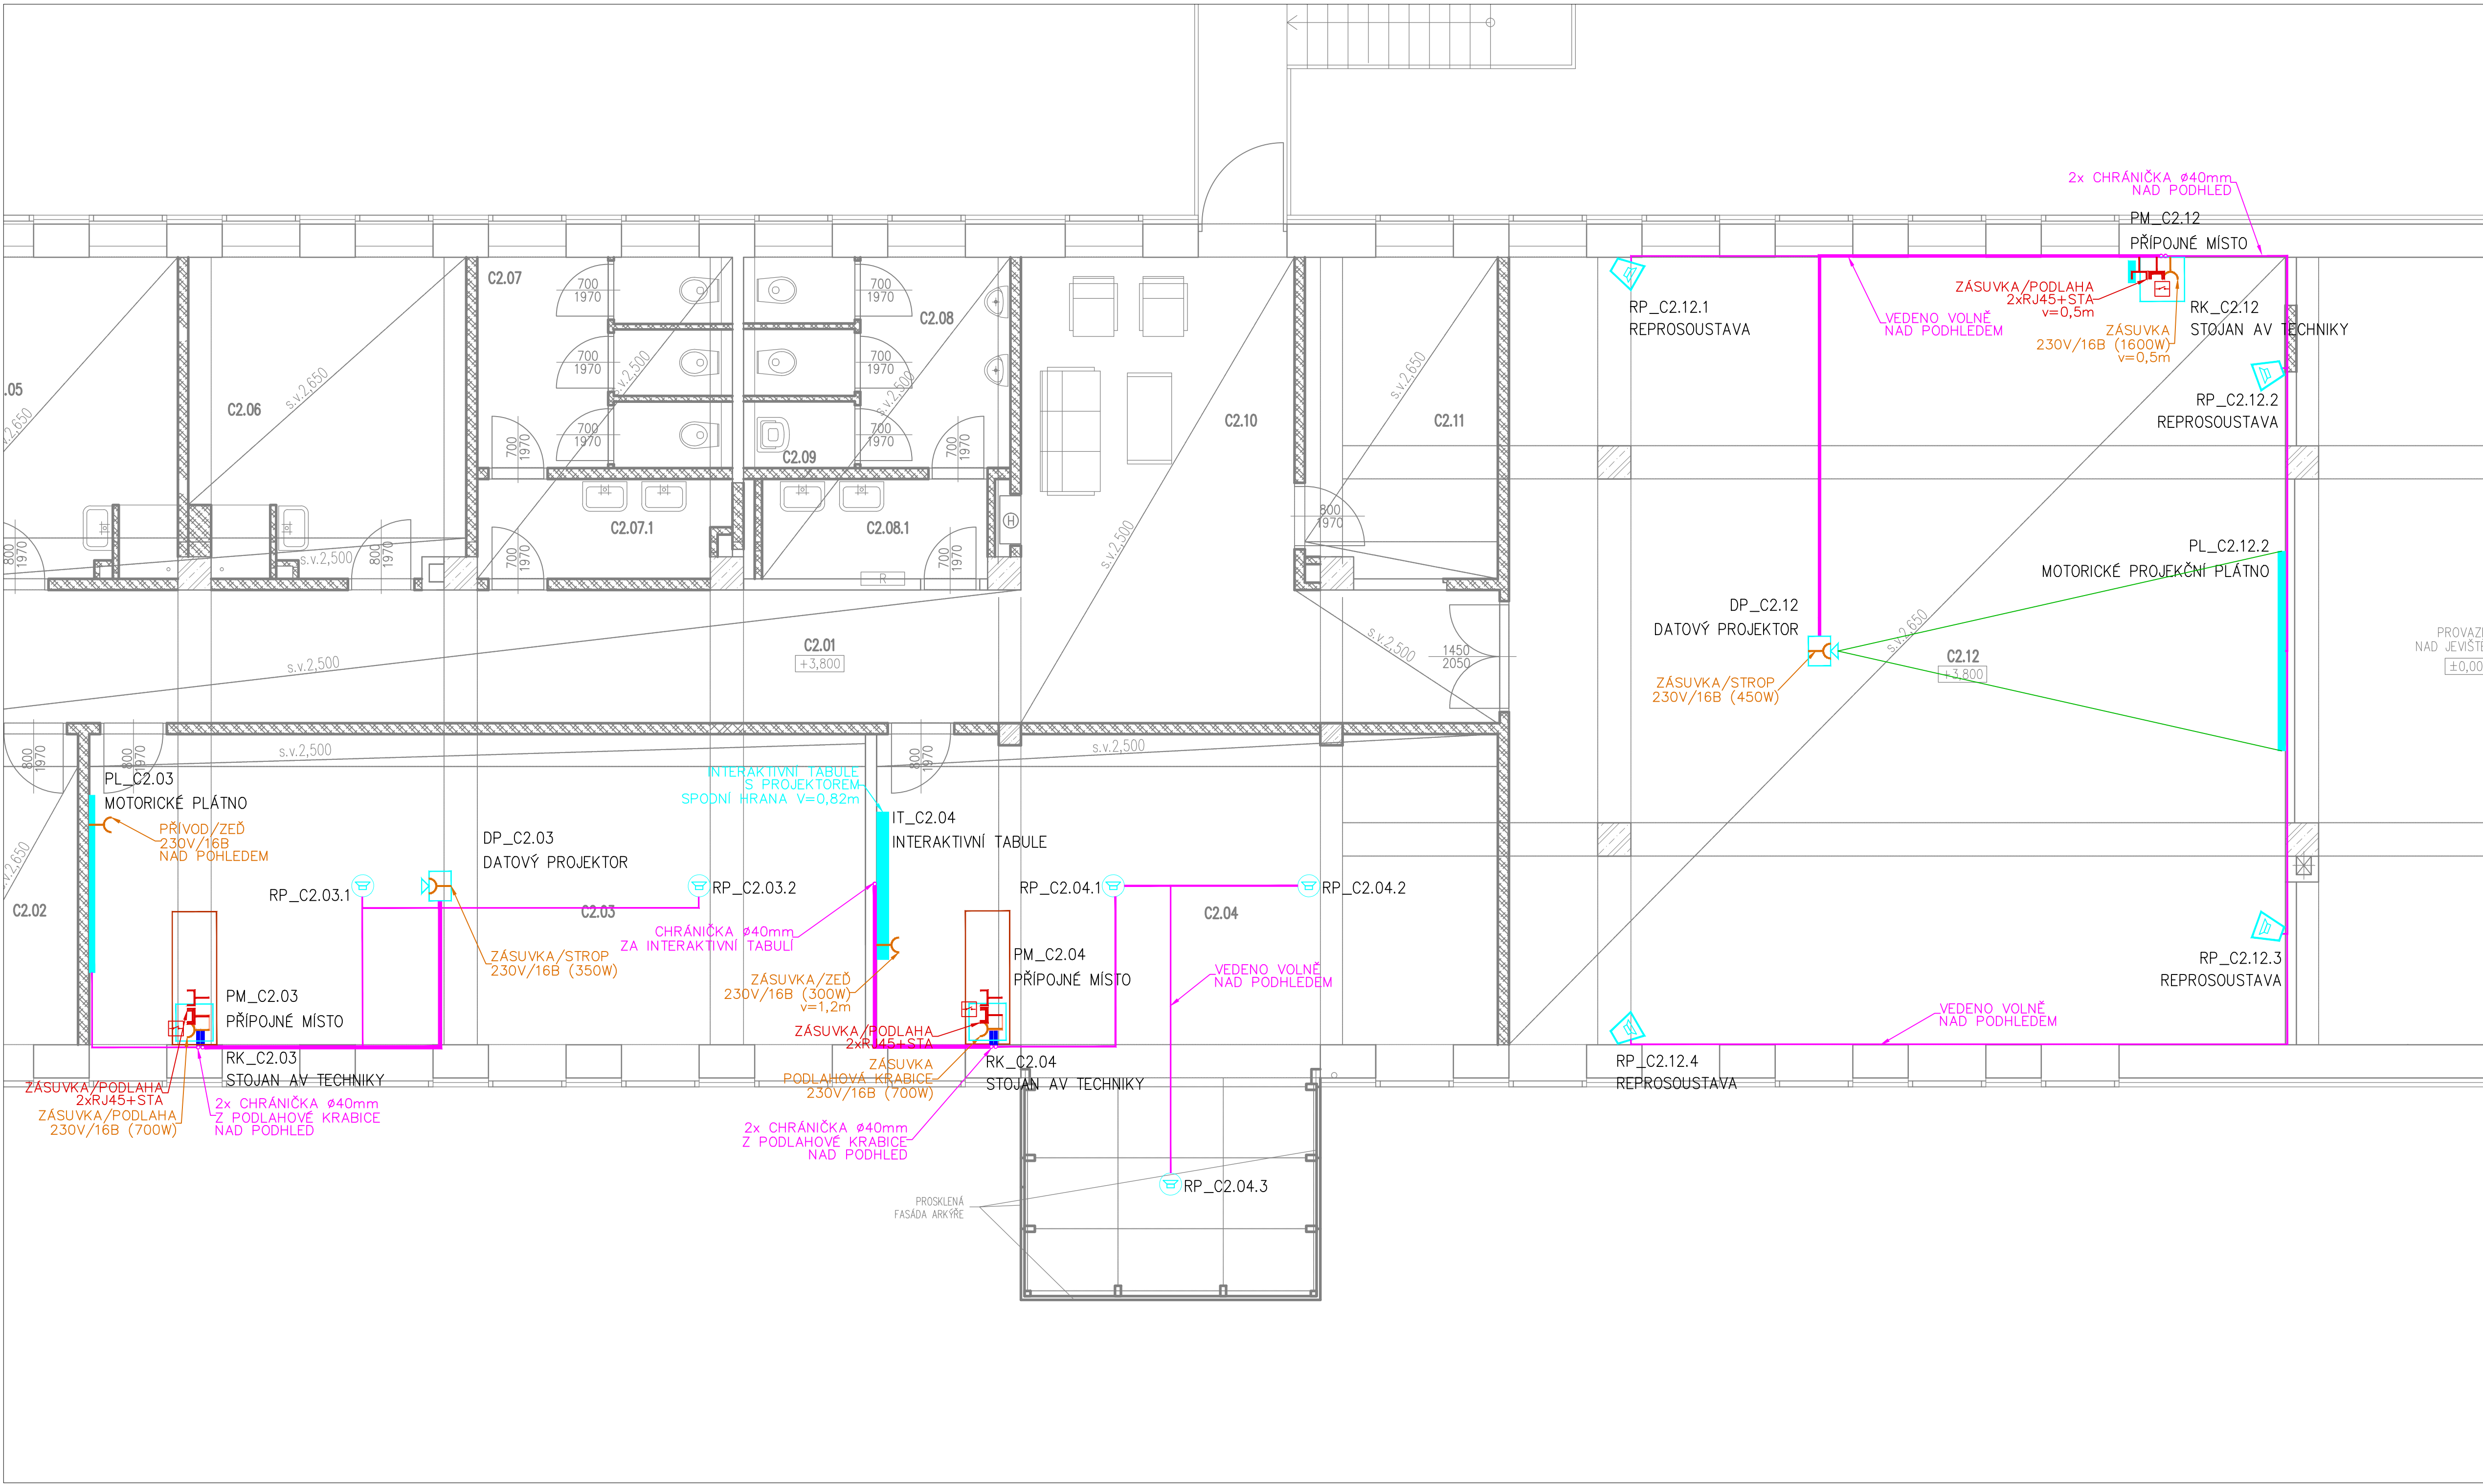

TABULKA MÍSTNOSTI

Číslo	Jméno	Plocha [m²]	Podlaha	Podhled	Stěny
C2.01	KOMUNIKACE	38,43	A13	B4	C1
C2.02	TECHNOLOGIE, SKLAD	9,29	A5	B4	C1
C2.03	UČEBNA	47,98	A13	B4	C1
C2.04	UČEBNA	50,71	A13	B4	C1
C2.05	ŠATNA	14,92	A5	B4	C1
C2.06	ŠATNA	15,83	A5	B4	C1
C2.07	WC ŽENY	9,83	A5	B4	C8
C2.07.1	WC ŽENY – PŘEDSÍŇ	4,45	A5	B4	C8
C2.08	WC MUŽI	8,74	A5	B4	C8
C2.08.1	WC MUŽI – PŘEDSÍŇ	4,77	A5	B4	C8
C2.09	ÚKLID	1,35	A5	B4	C8
C2.10	RESPIRIUM	17,07	A13	B4	C1
C2.11	KANCELÁŘ	11,12	A13	B4	C1
C2.12	TANEČNÍ SÁL	114,19	A13	B9	C1
C2.13	VENKOVNÍ SCHODIŠTĚ	15,02			

Celková plocha [m²]: 363,7

LEGENDA

- KABELOVÉ TRASY
- KABELOVÉ TRASY PODLAHA
- POŽADAVEK SILNOPROUD
- POŽADAVEK INTERIÉR
- POŽADAVEK STAVBA
- POŽADAVEK IT: pŕívod LAN
- POŽADAVEK SLABOPROUD:pŕívod STA
- POŽADAVEK SLABOPROUD:spínaný kontakt z EPS/EVAK



Číslo	Číslo	Číslo
1	2	3
ZMĚNA	DATUM	PODPIS

±0,000 = 246,580 m n.m. Bpv

PROJEKTANT	VYPRACOVAL	KONTROLA	HL.INŽ.PROJEKTU			
Ing. Martin Vondrášek	Ing. Jan Erziak	Ing. Roman Chýle	Ing. Petr Kašpar			
AKCE				ČÍSLO ZAKÁZKY	1208853	
REKONSTRUKCE A MODERNIZACE DOMU KULTURY POKLAD				DOKUMENTACE	DPS	
PS12 – DIVADELNÍ TECHNOLOGIE				MĚŘITKO	1:50	
12.8, 12.9, 12.10, 12.11, 12.12, 12.13, 12.14, 12.15, 12.16				DATUM	11/2012	
OBSAH PŘÍLOHY				POČET FORMÁTŮ	6/A4	
DISPOZICE KONCOVÝCH PRVKŮ 2.NP – PRÁVĚ KŘÍDLO (C)				ČÍSLO KOPIE	C	ČÍSLO PŘÍLOHY
				KOD	DP_PS12_8-16_P02(C)	11

DOCUMENTACI LZE UŽÍVAT POUZE VĚ SMYSLU PŕÍSLUŠNĚ SMLOUVY O DÍLO. VÝKRES, ň JEDNÁ ČÁST, MŮŽE BÝT KOPÍROVÁN NEBO JINÝM ZPŮSOBEM ROZŠŕŔOVÁN POUZE PO PŕEDCHOZÍM SOHLASÍ VPO DECO PRAHA a.s.